


REGIONE AUTONOMA VALLE D'AOSTA
COMUNE DI VALTOURNENCHE

OGGETTO:
studio di fattibilità tecnico-economica relativo ai lavori di completamento dei locali destinati ad ospitare l'autorimessa del 118 e sistemazione dell'area esterna del fabbricato in località Crepin.

marzo 2021	PROGETTISTI:	
	Marco Maresca architetto (responsabile di progetto)	
	Massimo Desalvo architetto	

STATO ATTUALE	Tavola: 01
Piante, prospetti e sezioni	
Scala grafica: 1:100 - 1:200	

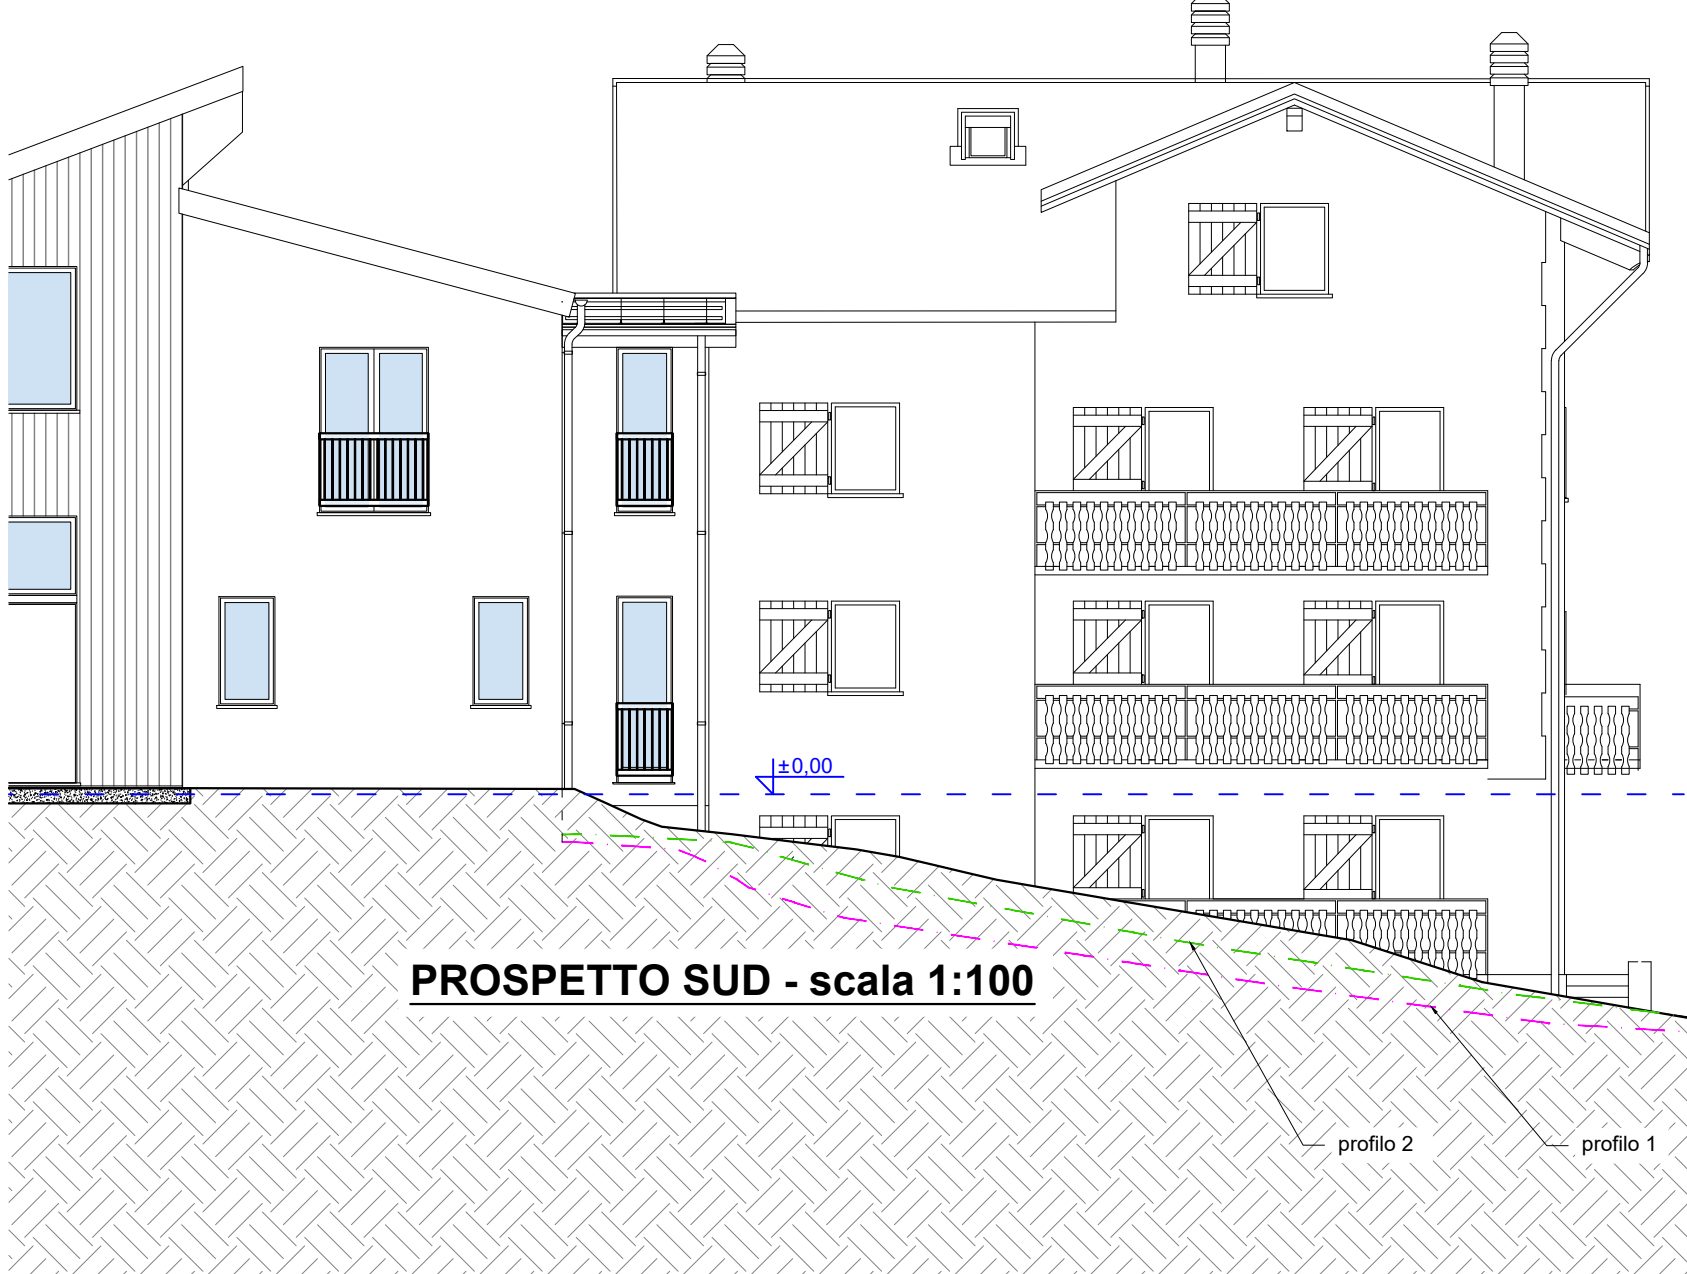


PROSPETTO SUD - scala 1:100





rilievo cavidotti Deval interrati

SEZIONE C-C - scala 1:100

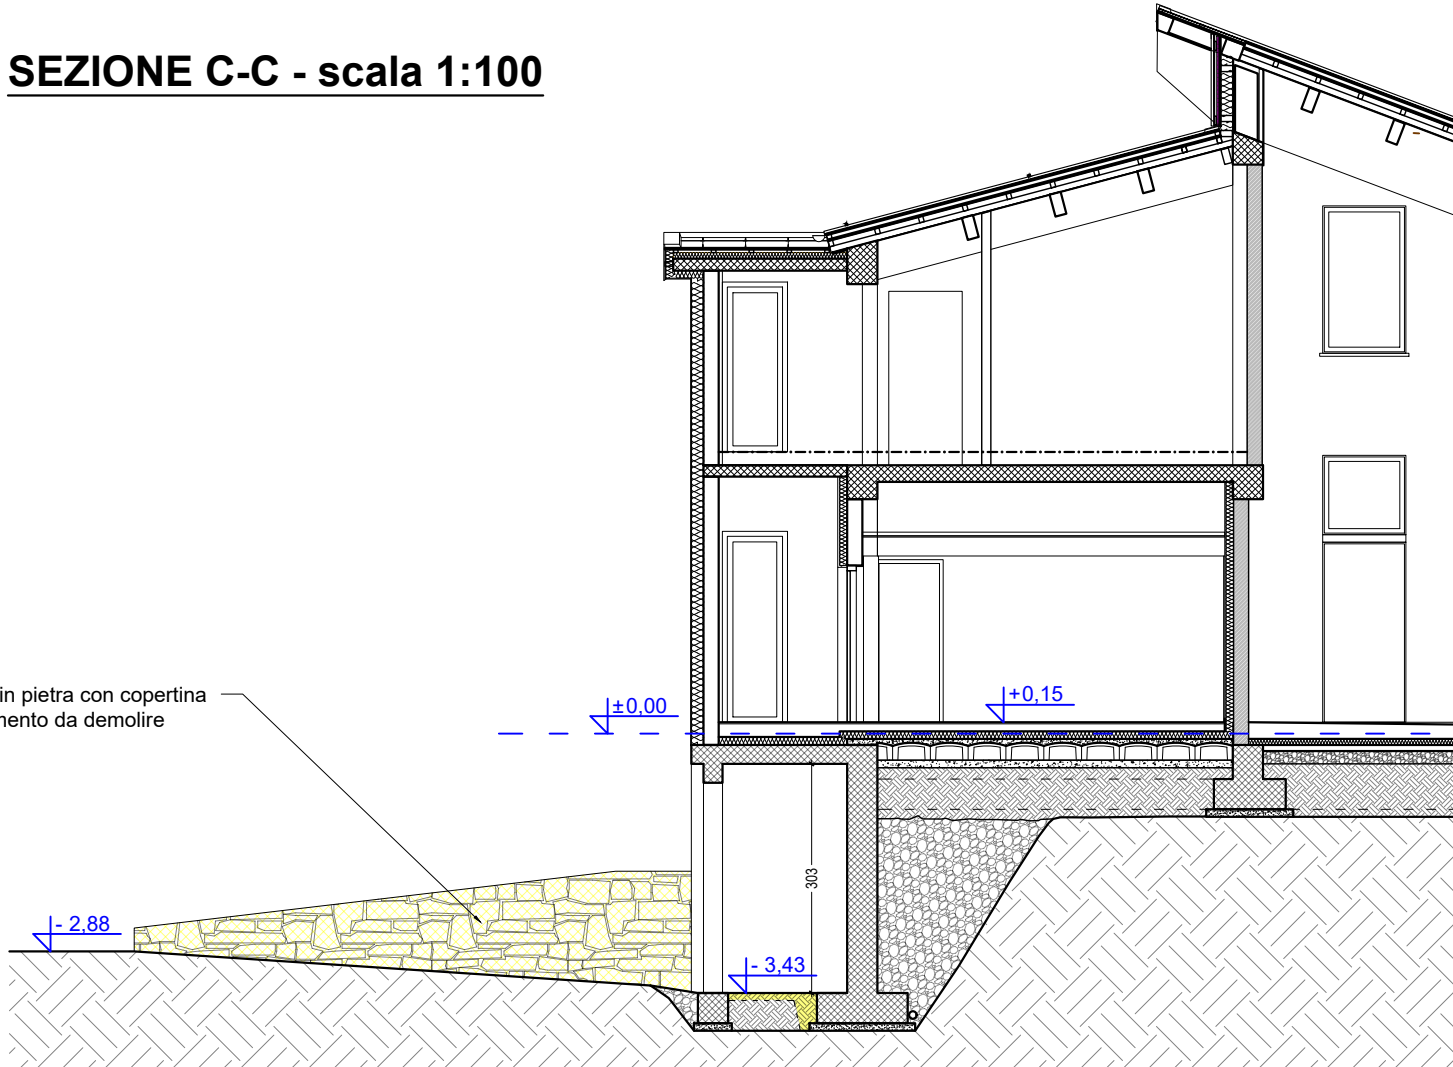


SEZIONE B-B - scala 1:100

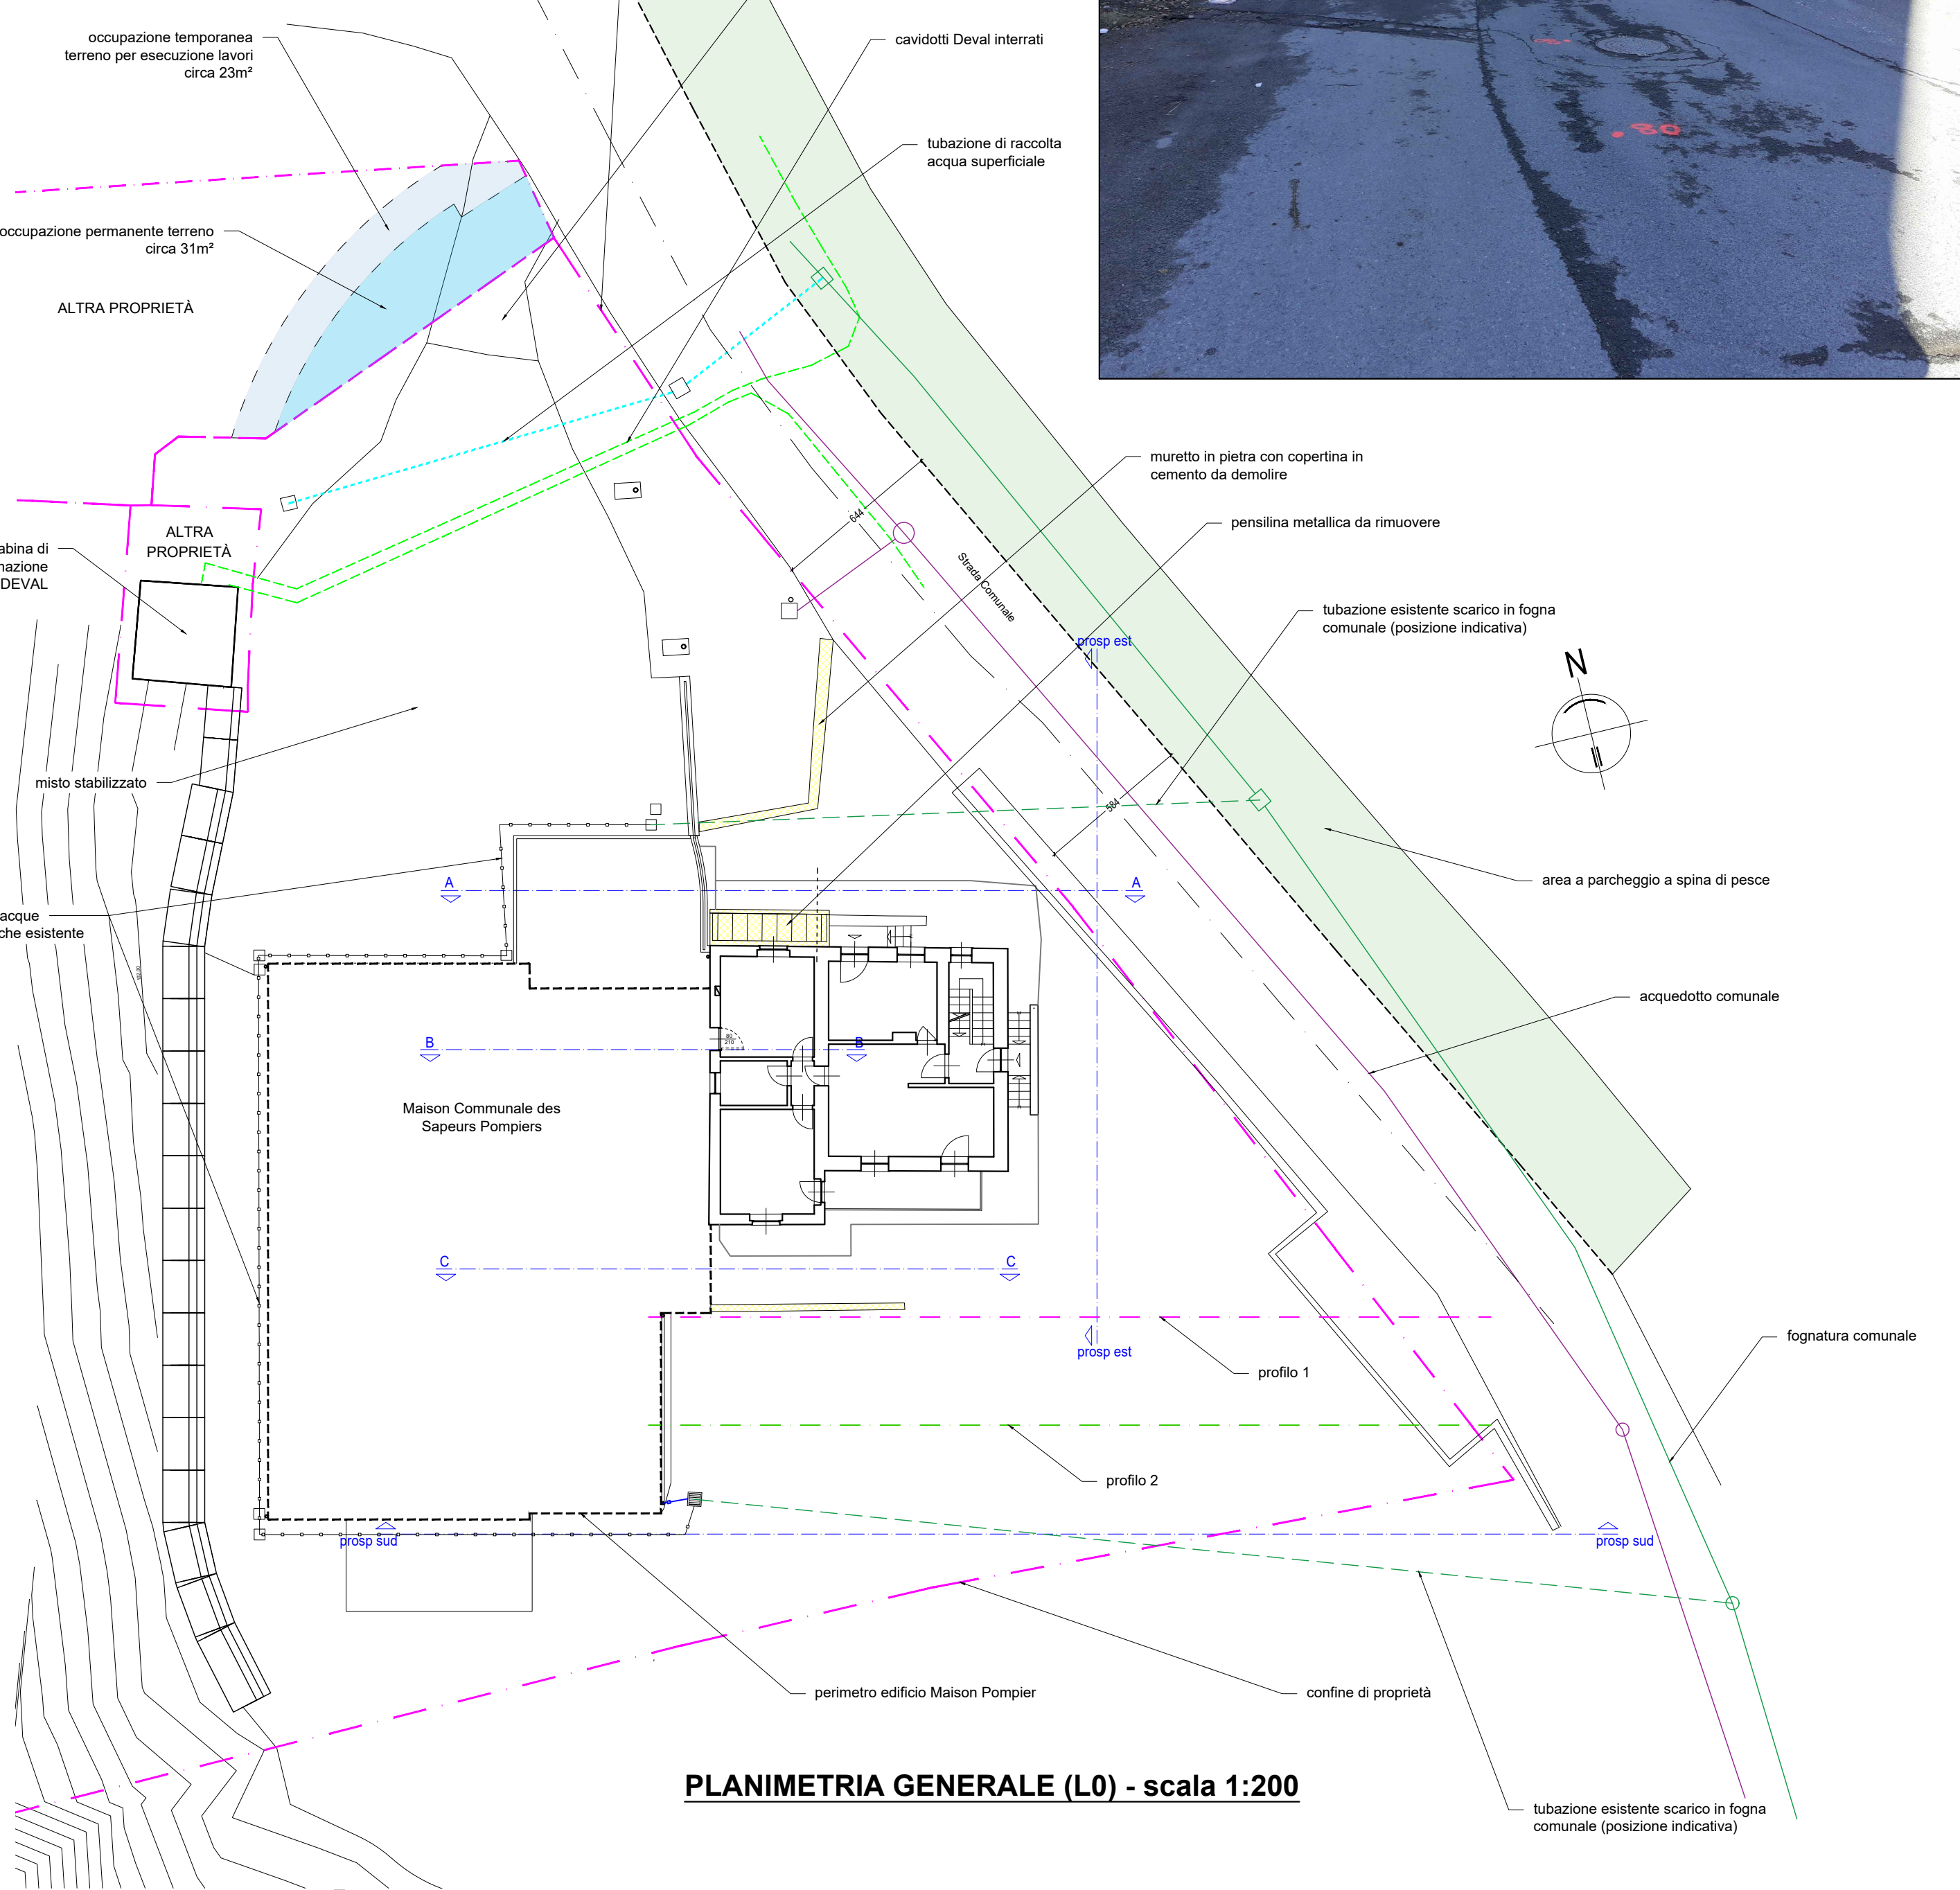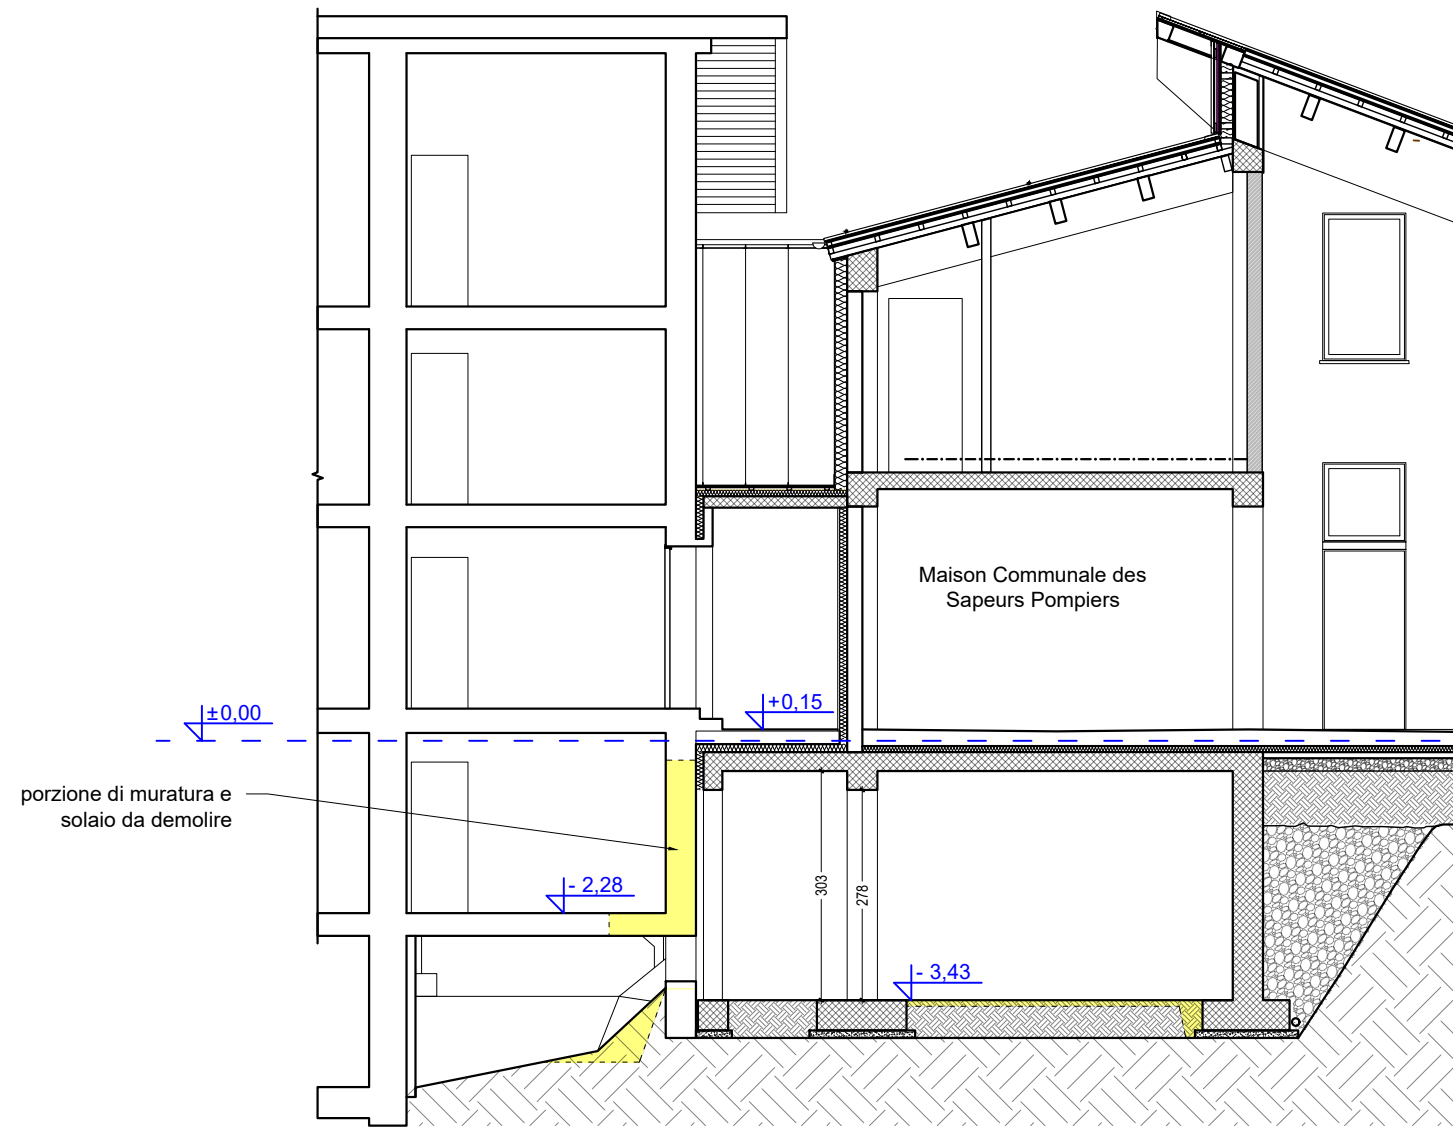


PLANIMETRIA GENERALE (L0) - scala 1:200

PIANTA PIANO STRADA (L-1) - scala 1:100

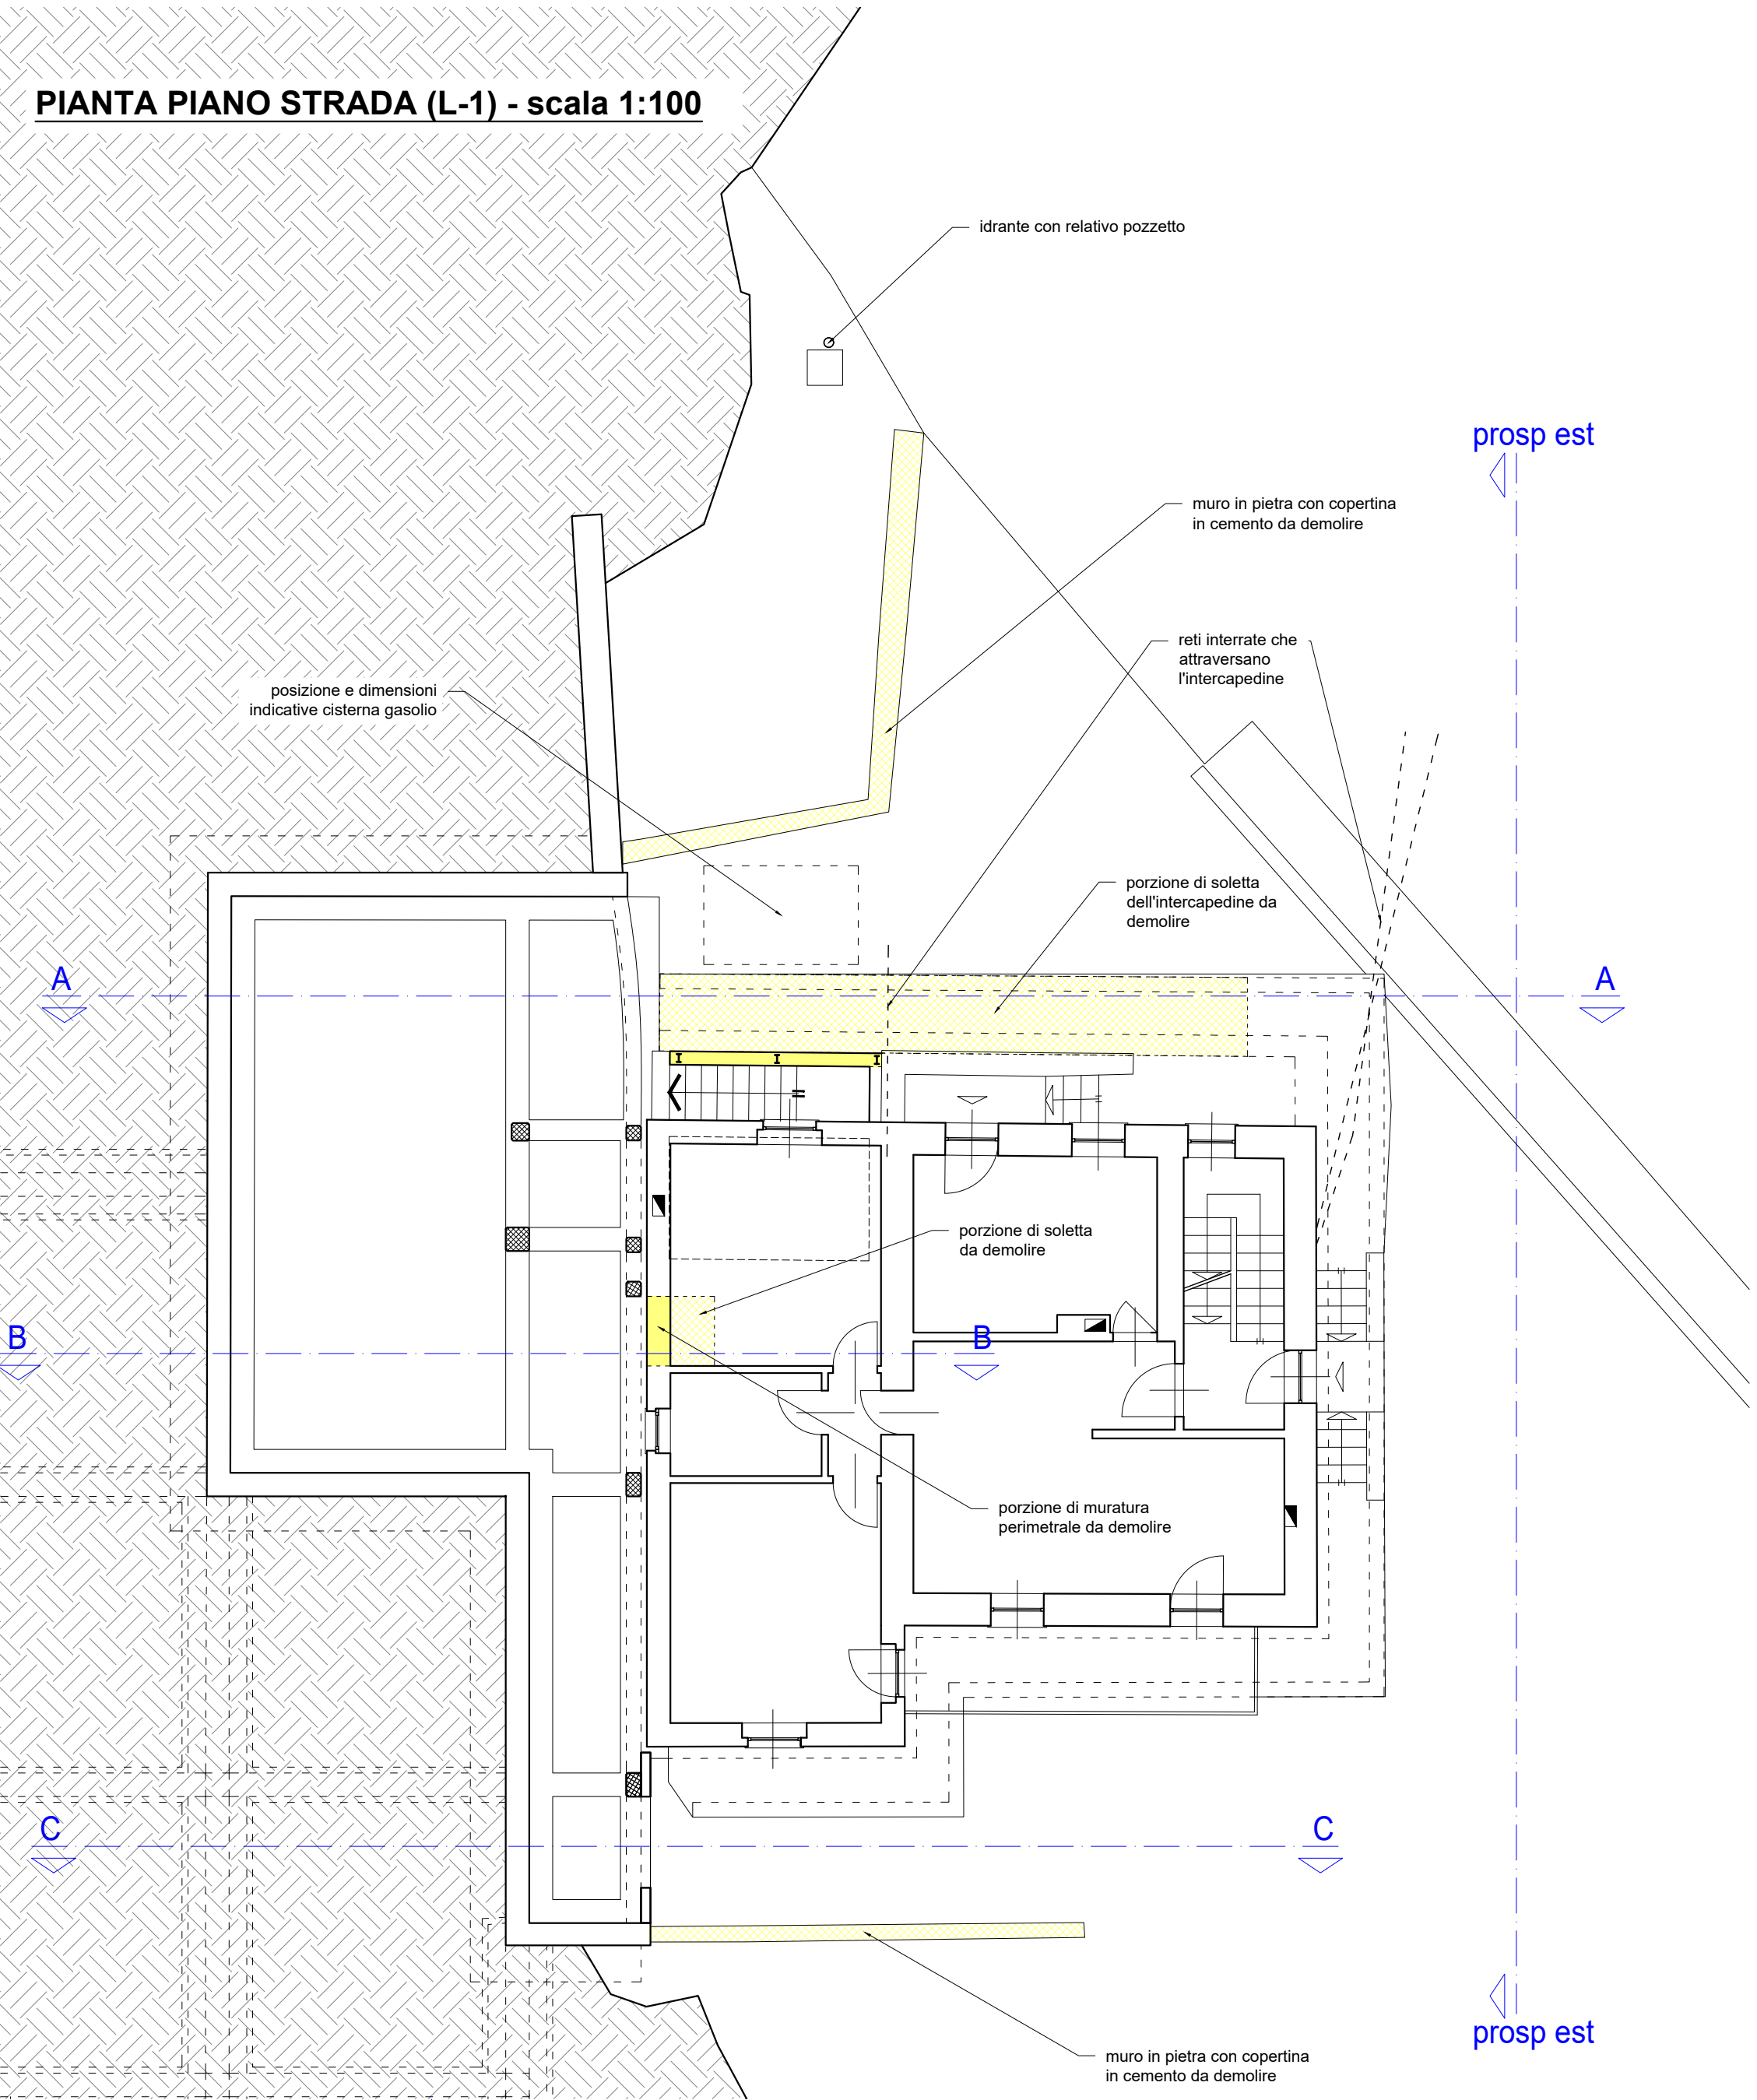

PROSPETTO OVEST - scala 1:100

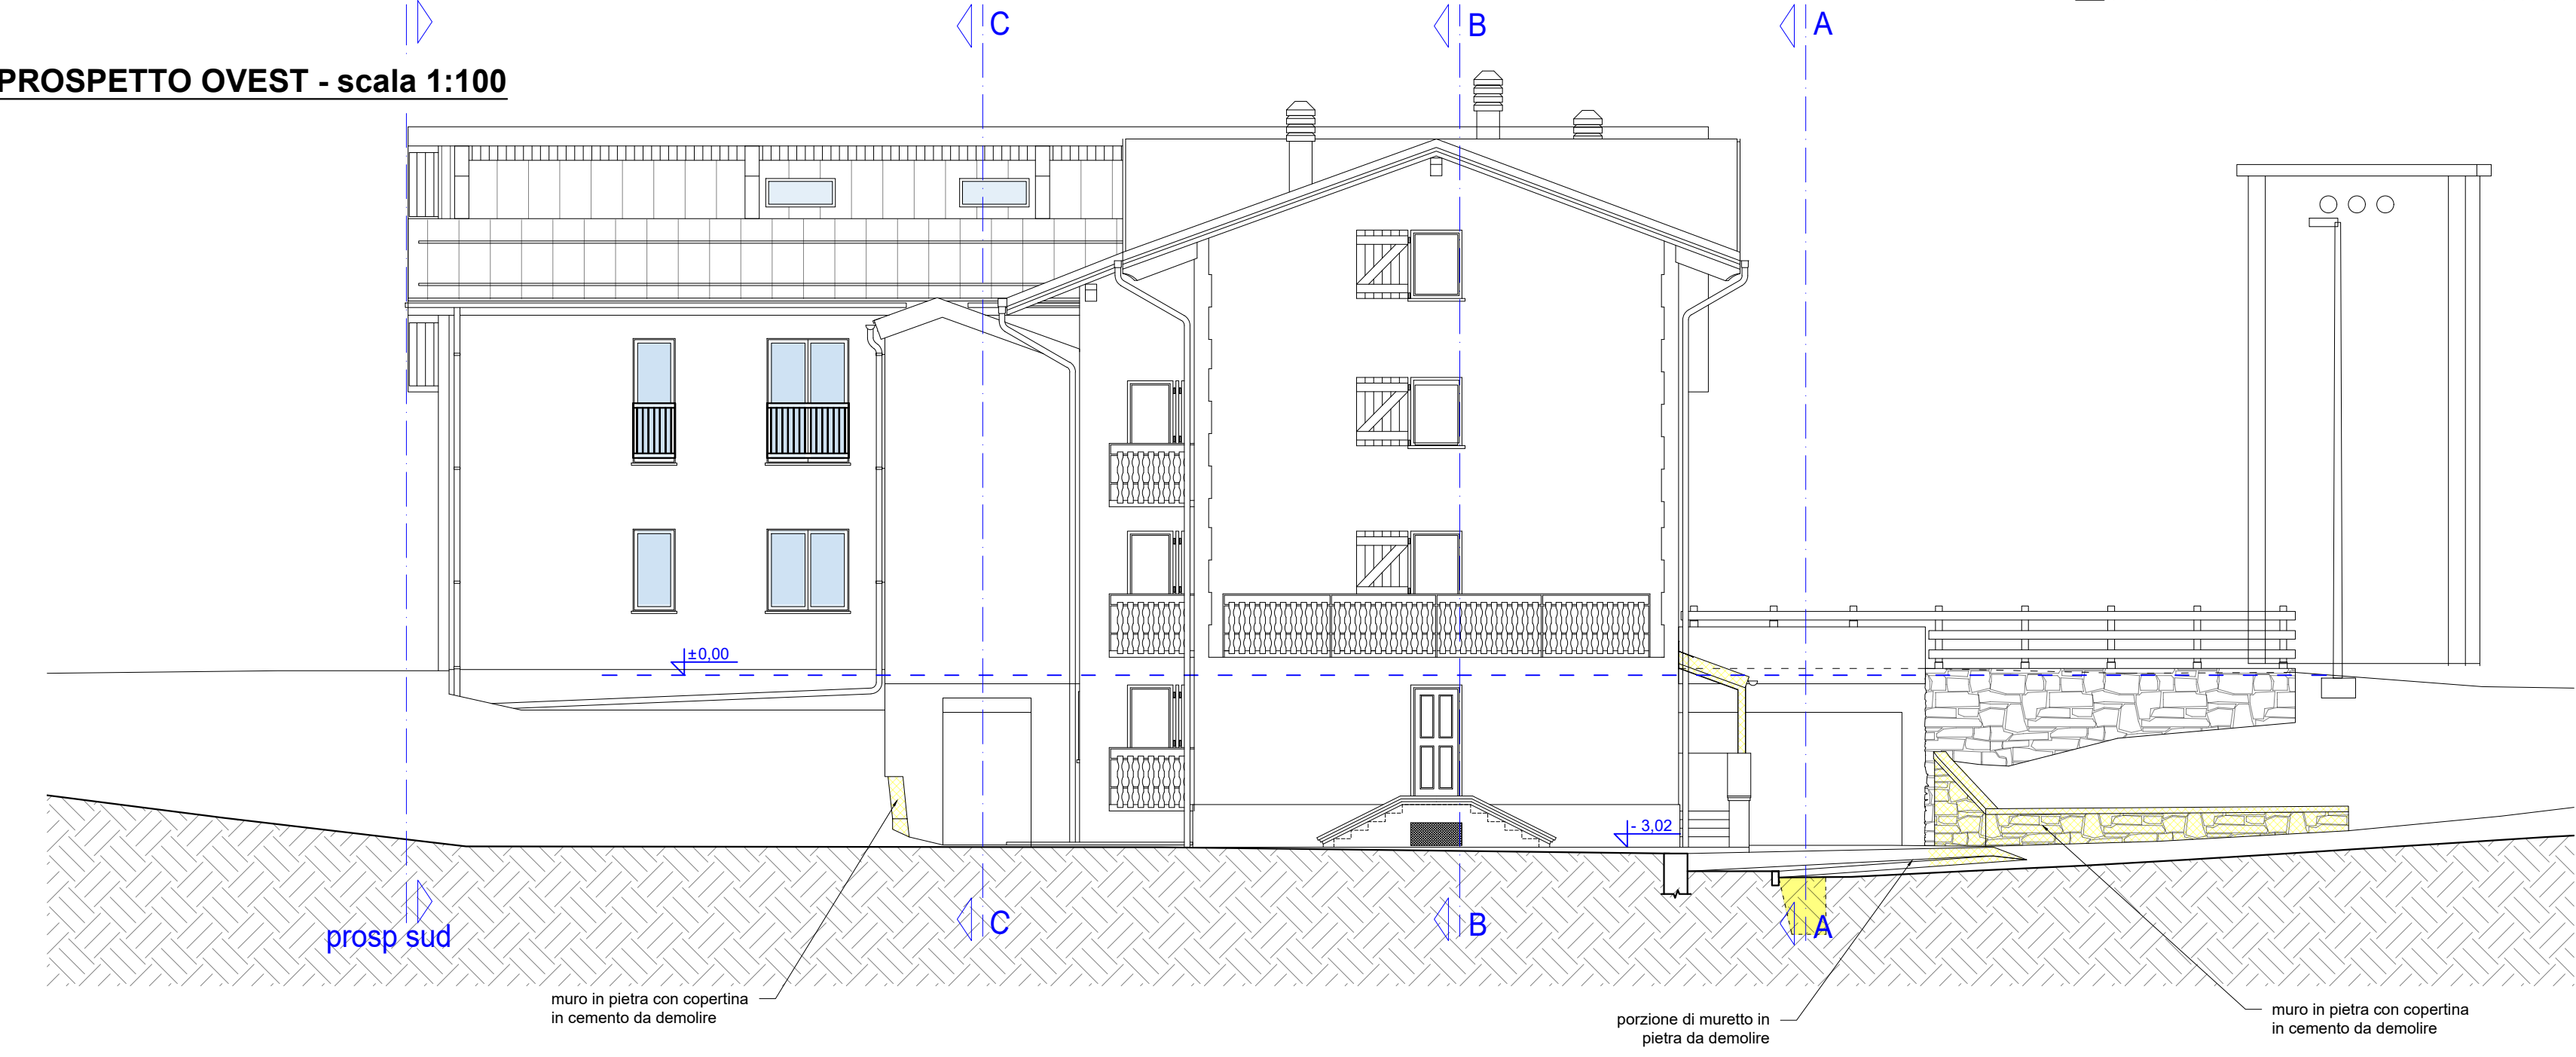

SEZIONE A-A - scala 1:100

