

REGIONE AUTONOMA VALLE D'AOSTA
COMUNE DI VALTOURNENCHE

OGGETTO:
studio di fattibilità tecnico-economica relativo ai lavori di completamento dei locali destinati ad ospitare l'autorimessa del 118 e sistemazione dell'area esterna del fabbricato in località Crepin.


PROGETTISTI:
Marco Maresca architetto (responsabile di progetto)
Massimo Desalvo architetto

marzo 2021

PROGETTO
Piante, prospetti e sezioni
Inserimenti fotografici

Tavola: **02**

Scala grafica: **1:100 - 1:200**

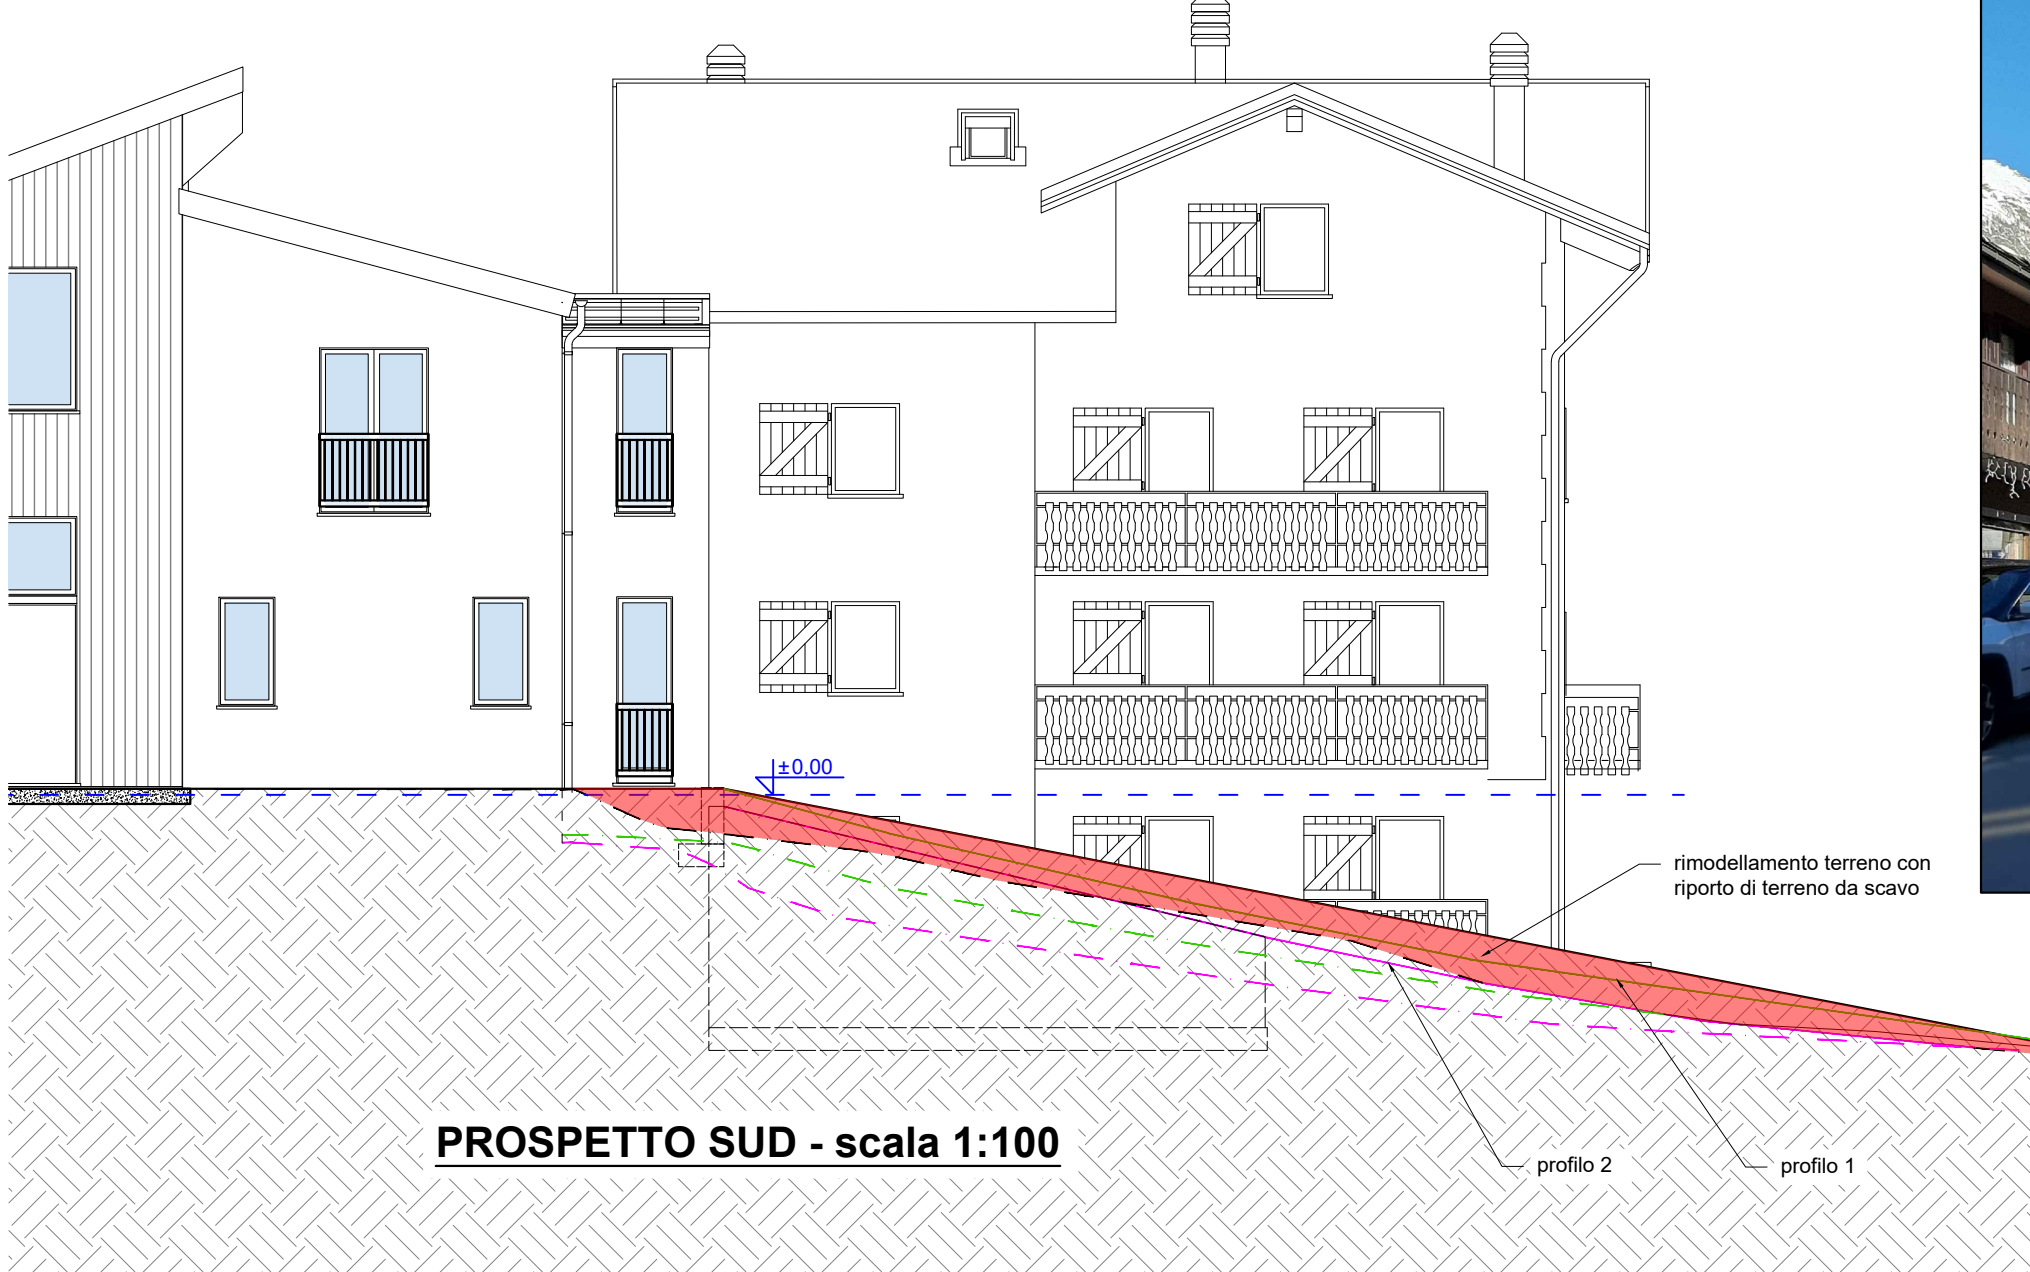


PROSPETTO SUD - scala 1:100




Posizione indicativa dei cartelli stradali


Rampa di accesso- soluzione A - scala 1:200

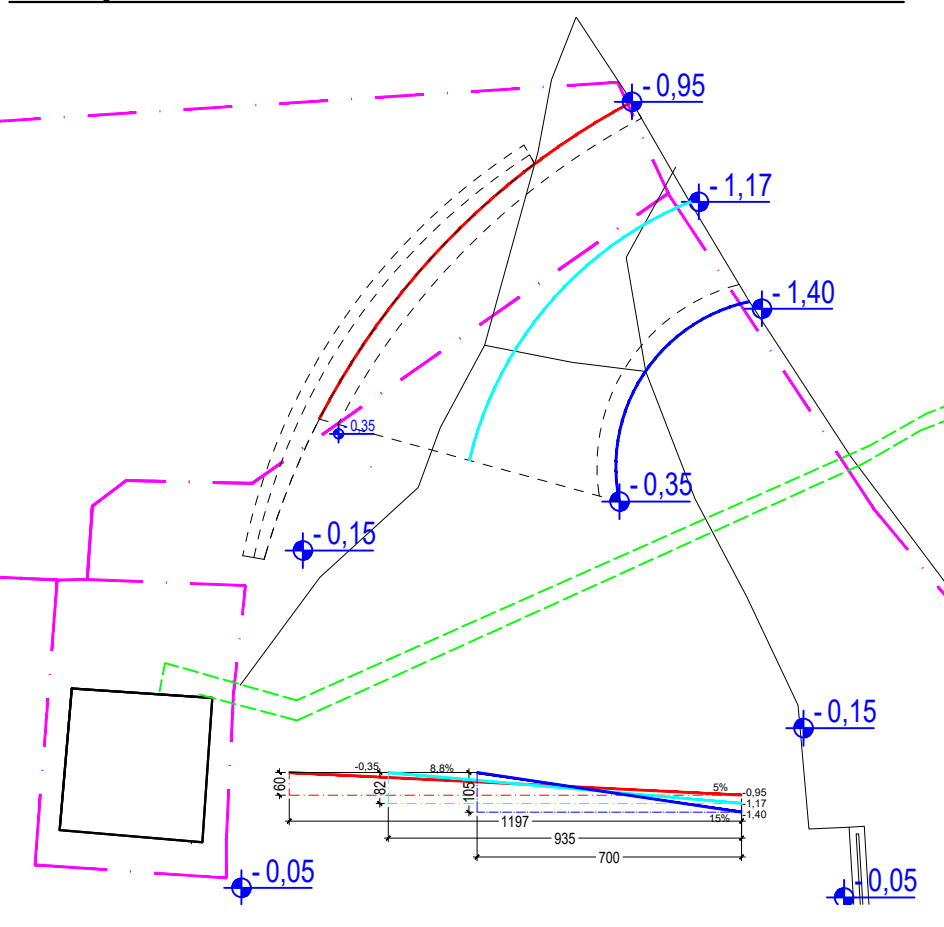


Rampa di accesso- soluzione B - scala 1:200

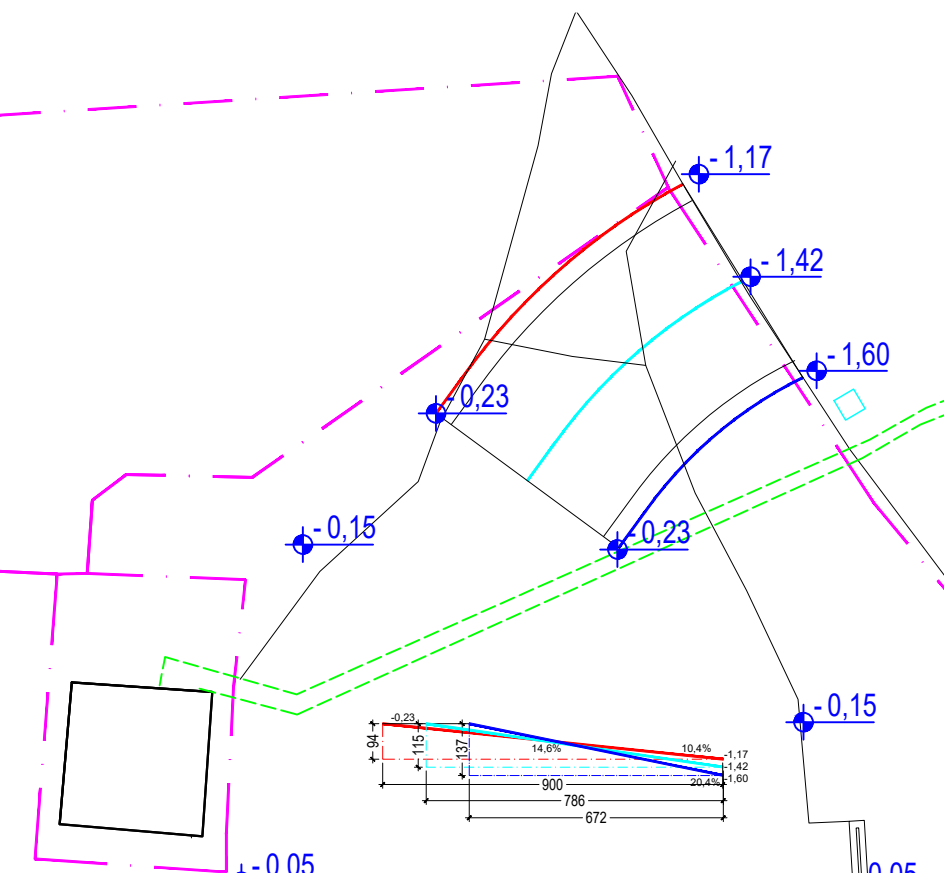


PIANTA PIANO STRADA (L-1) - scala 1:100

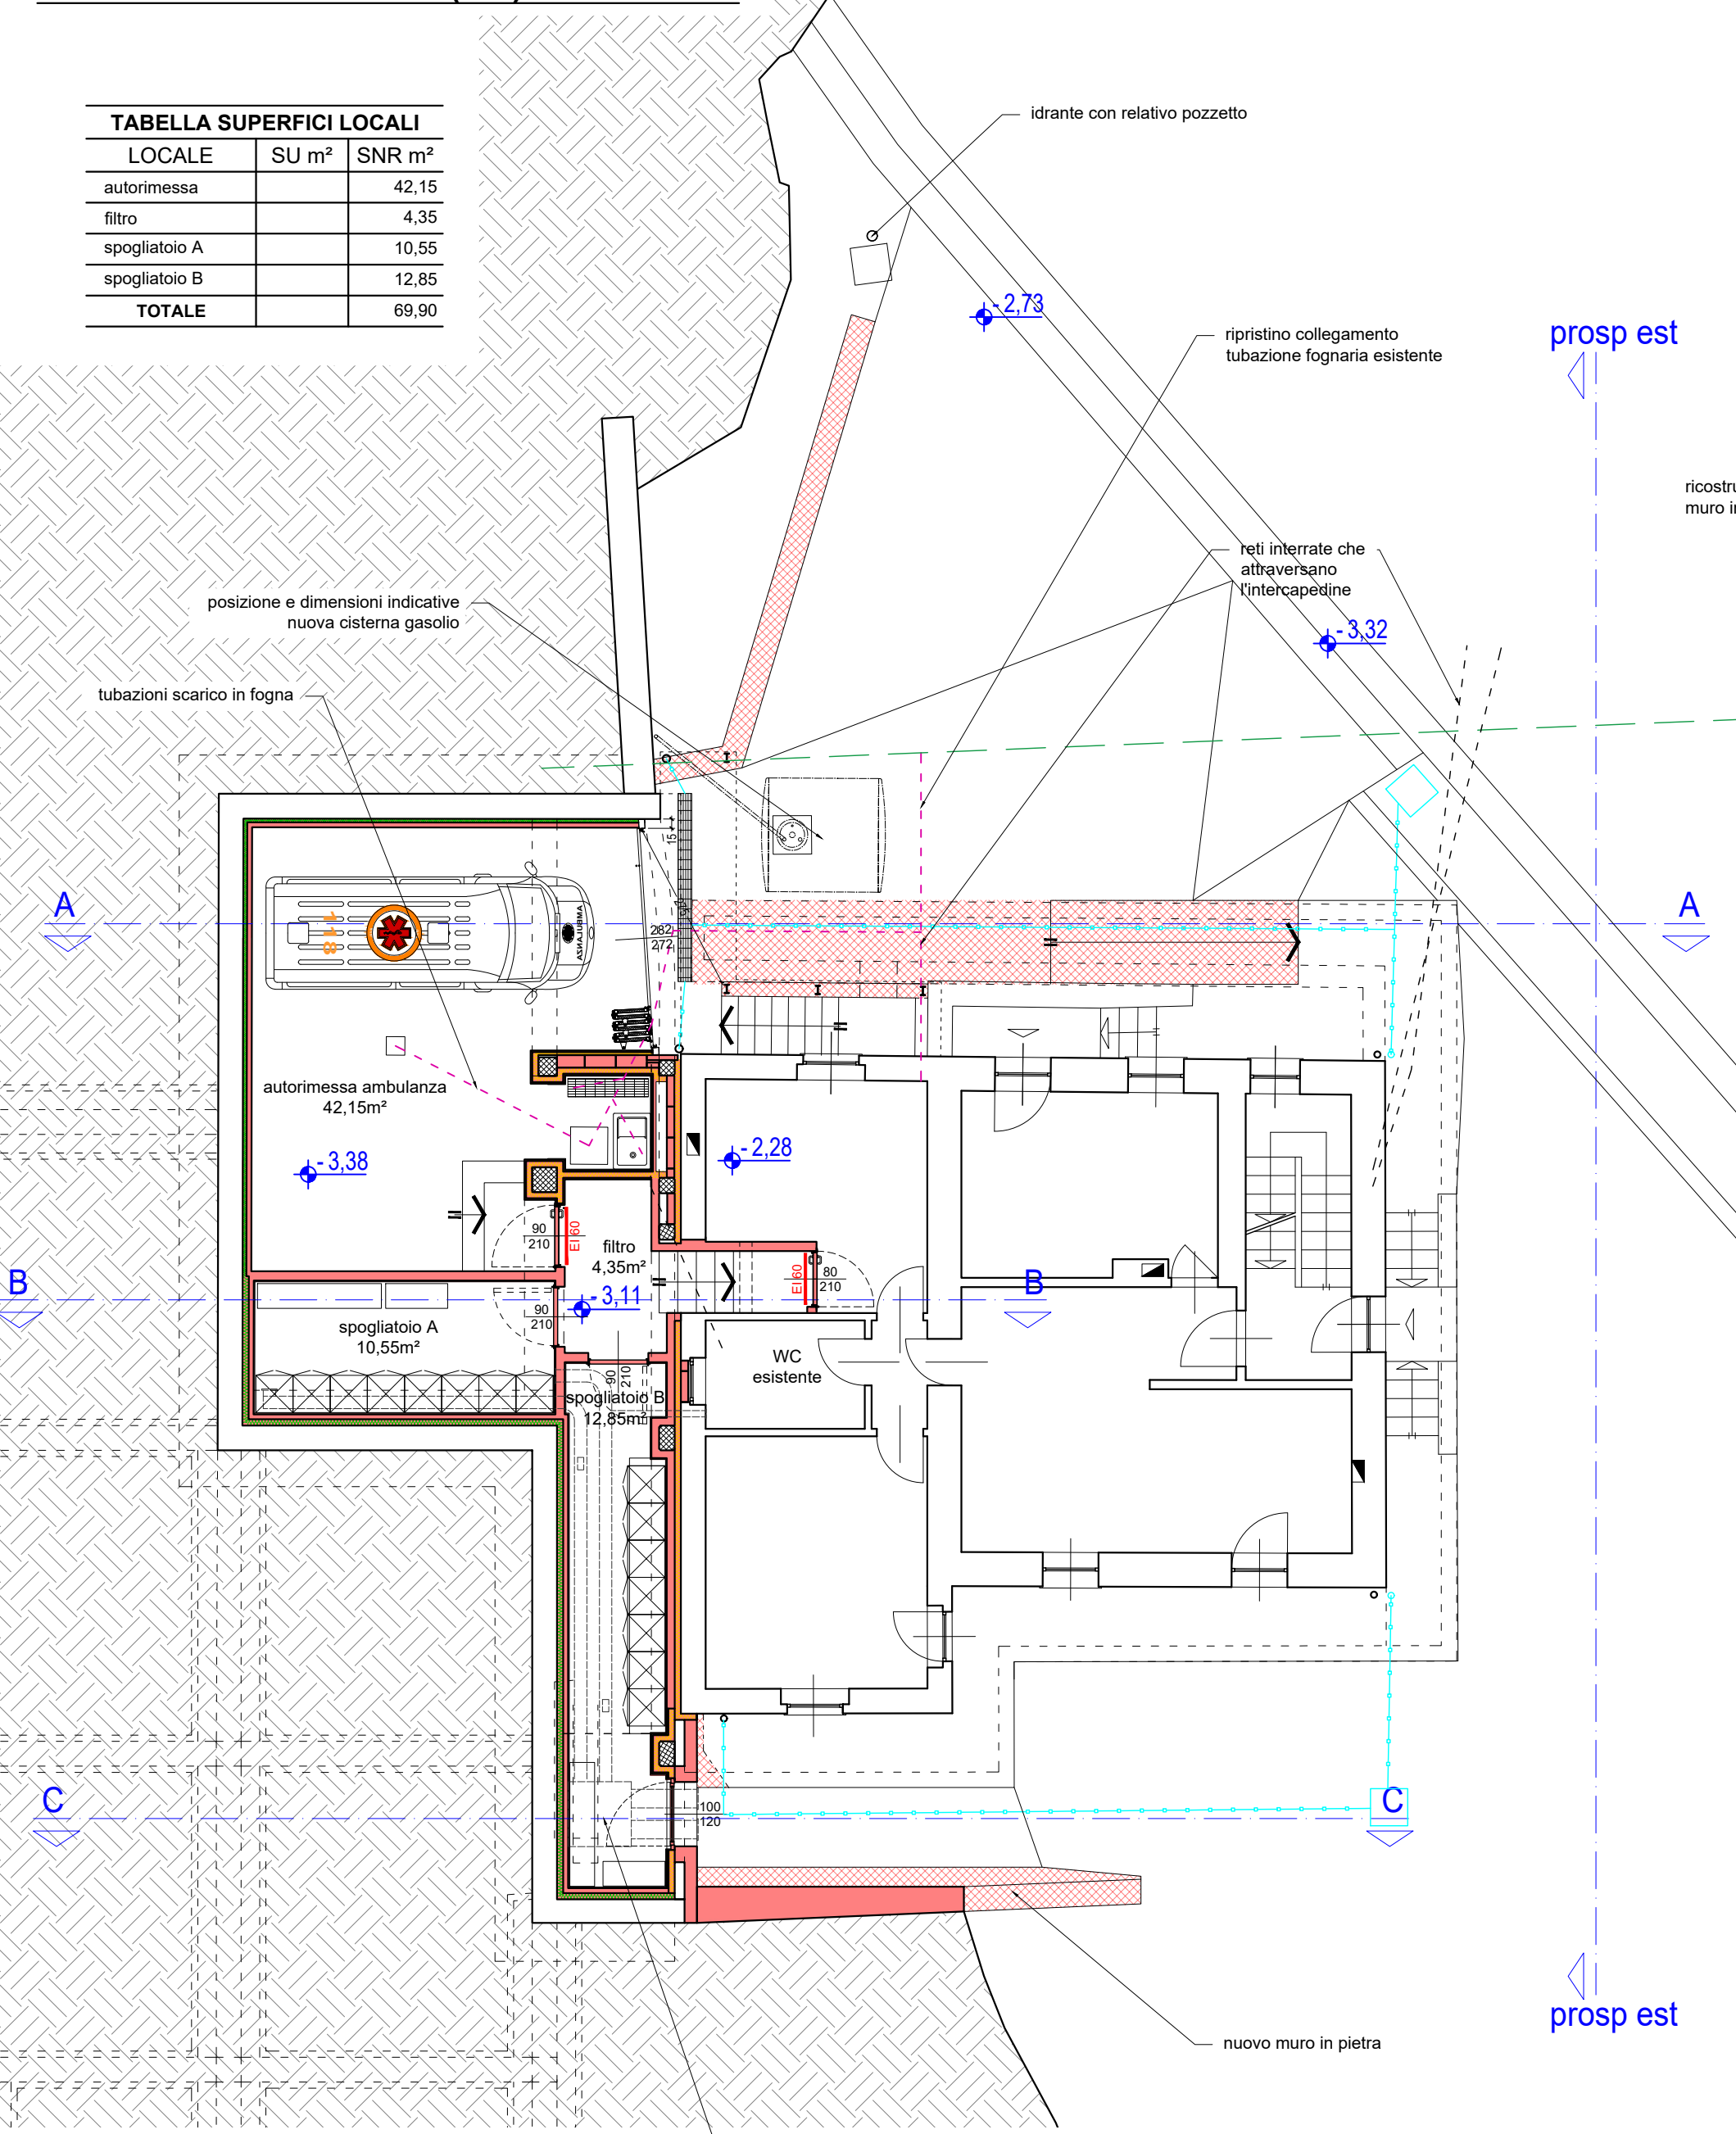


PROSPETTO OVEST - scala 1:100

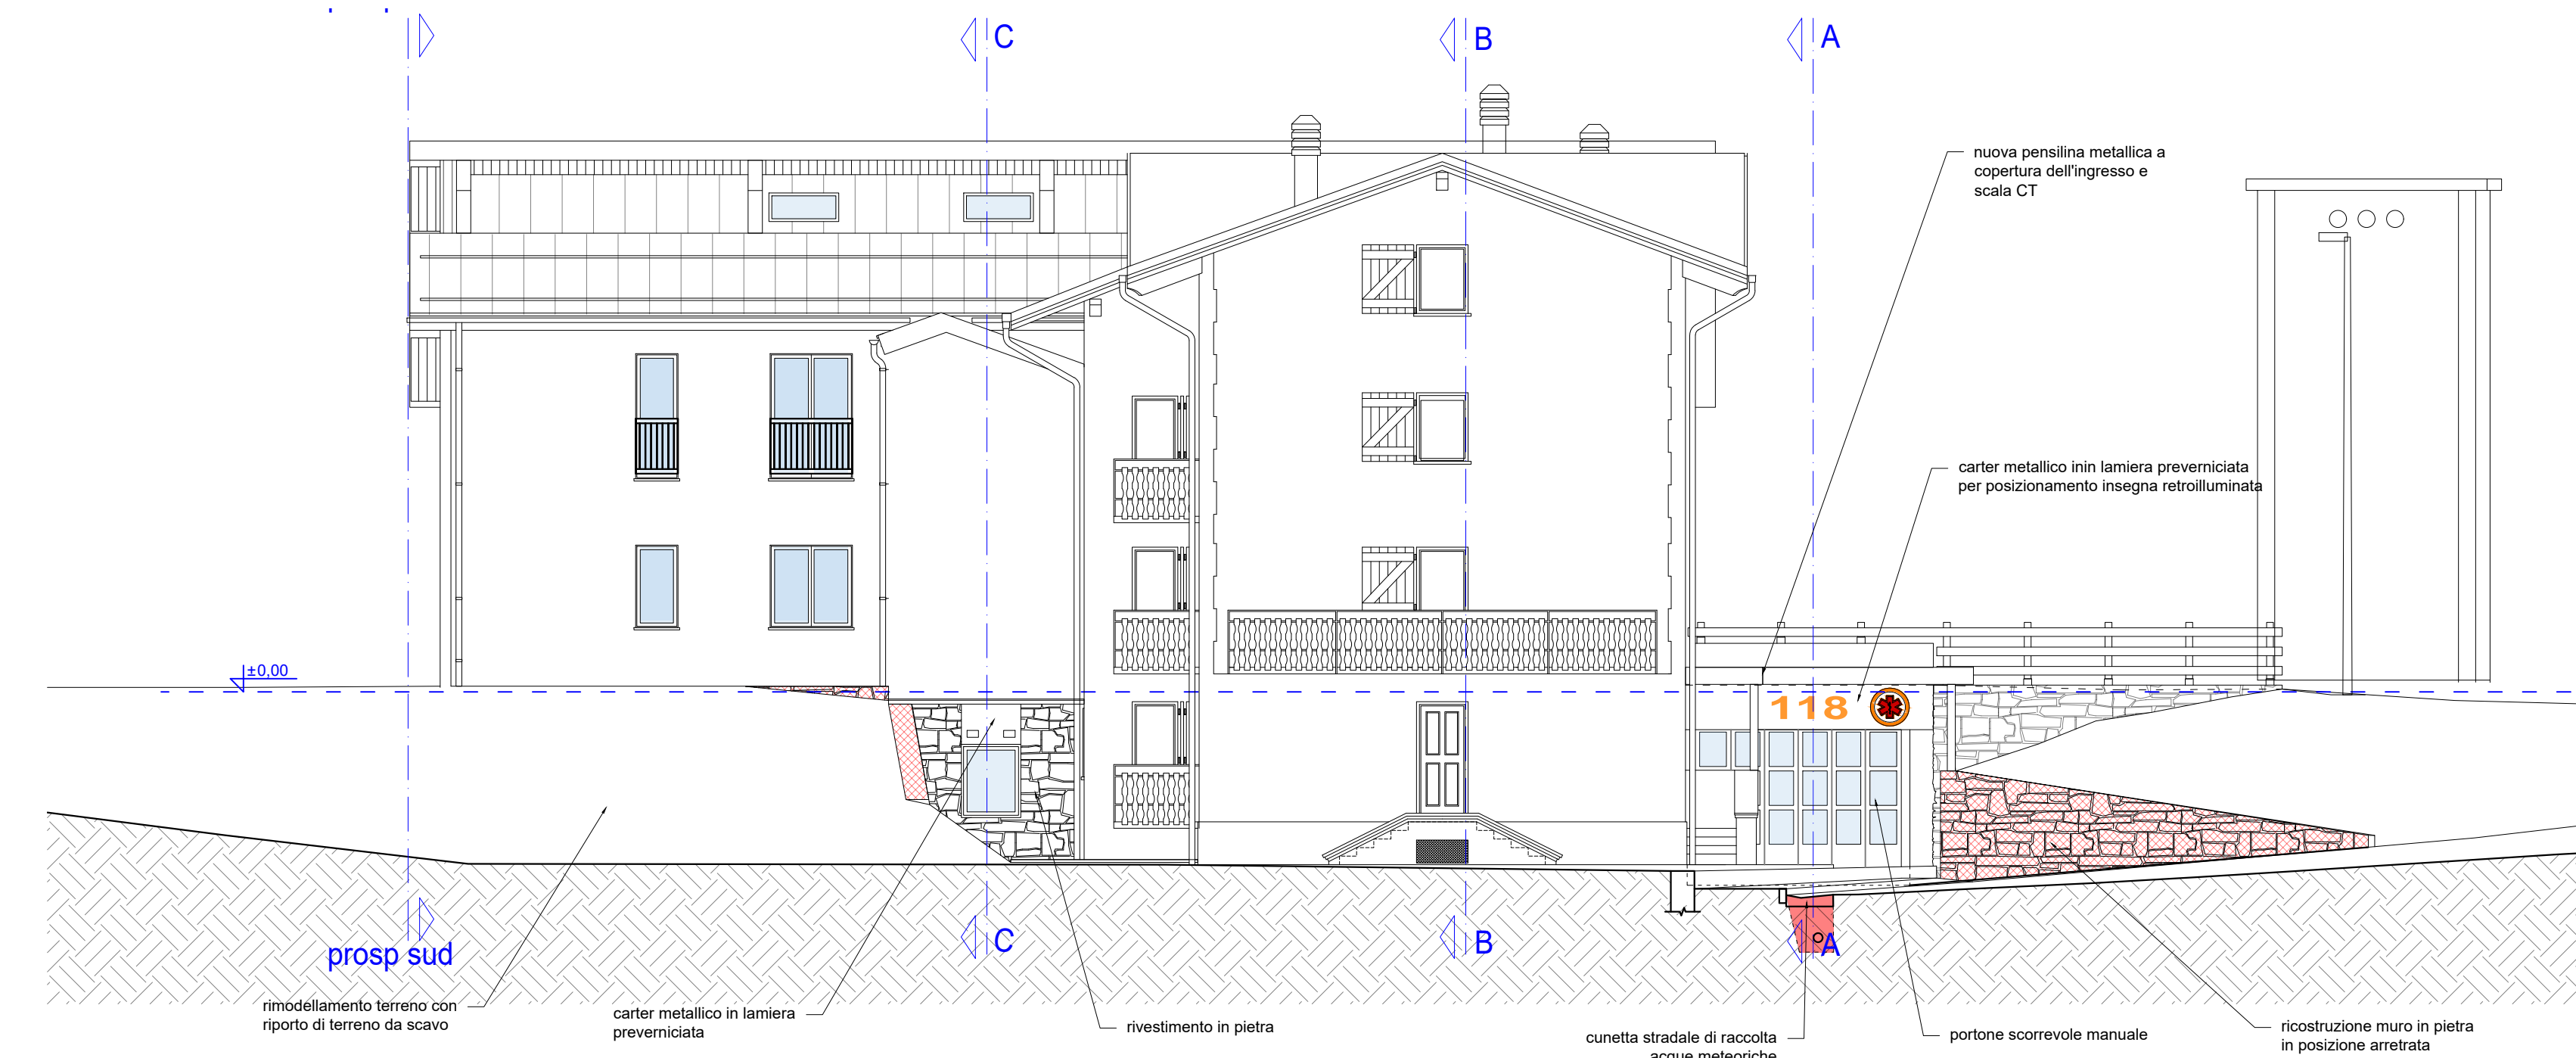


SEZIONE C-C - scala 1:100

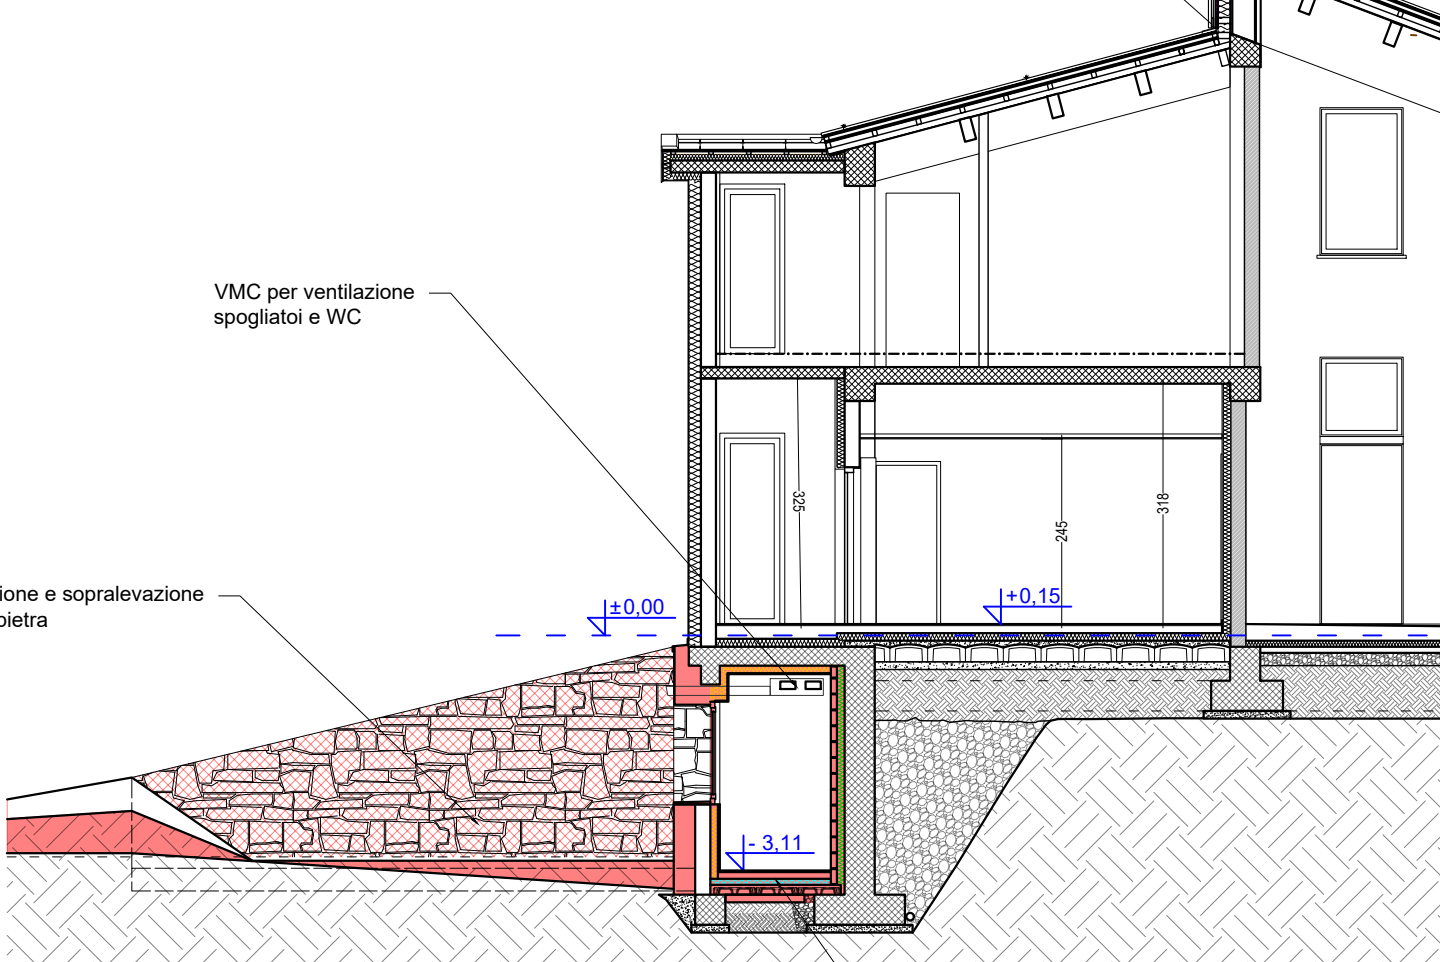

SEZIONE B-B - scala 1:100

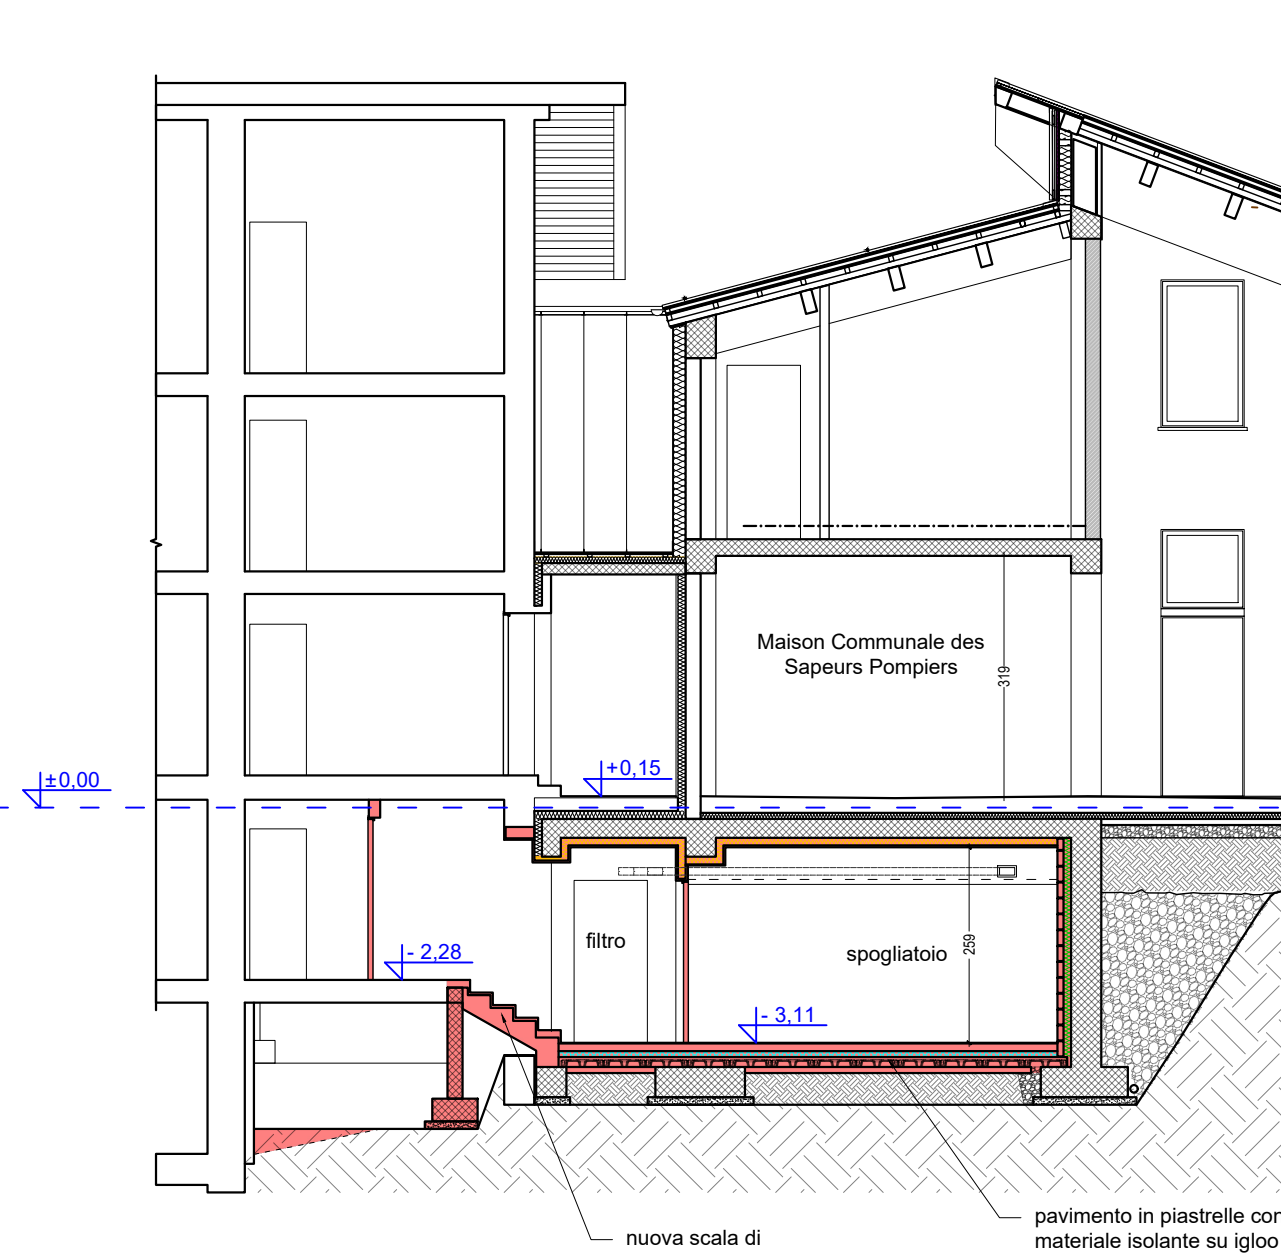


SEZIONE 1 - scala 1:100

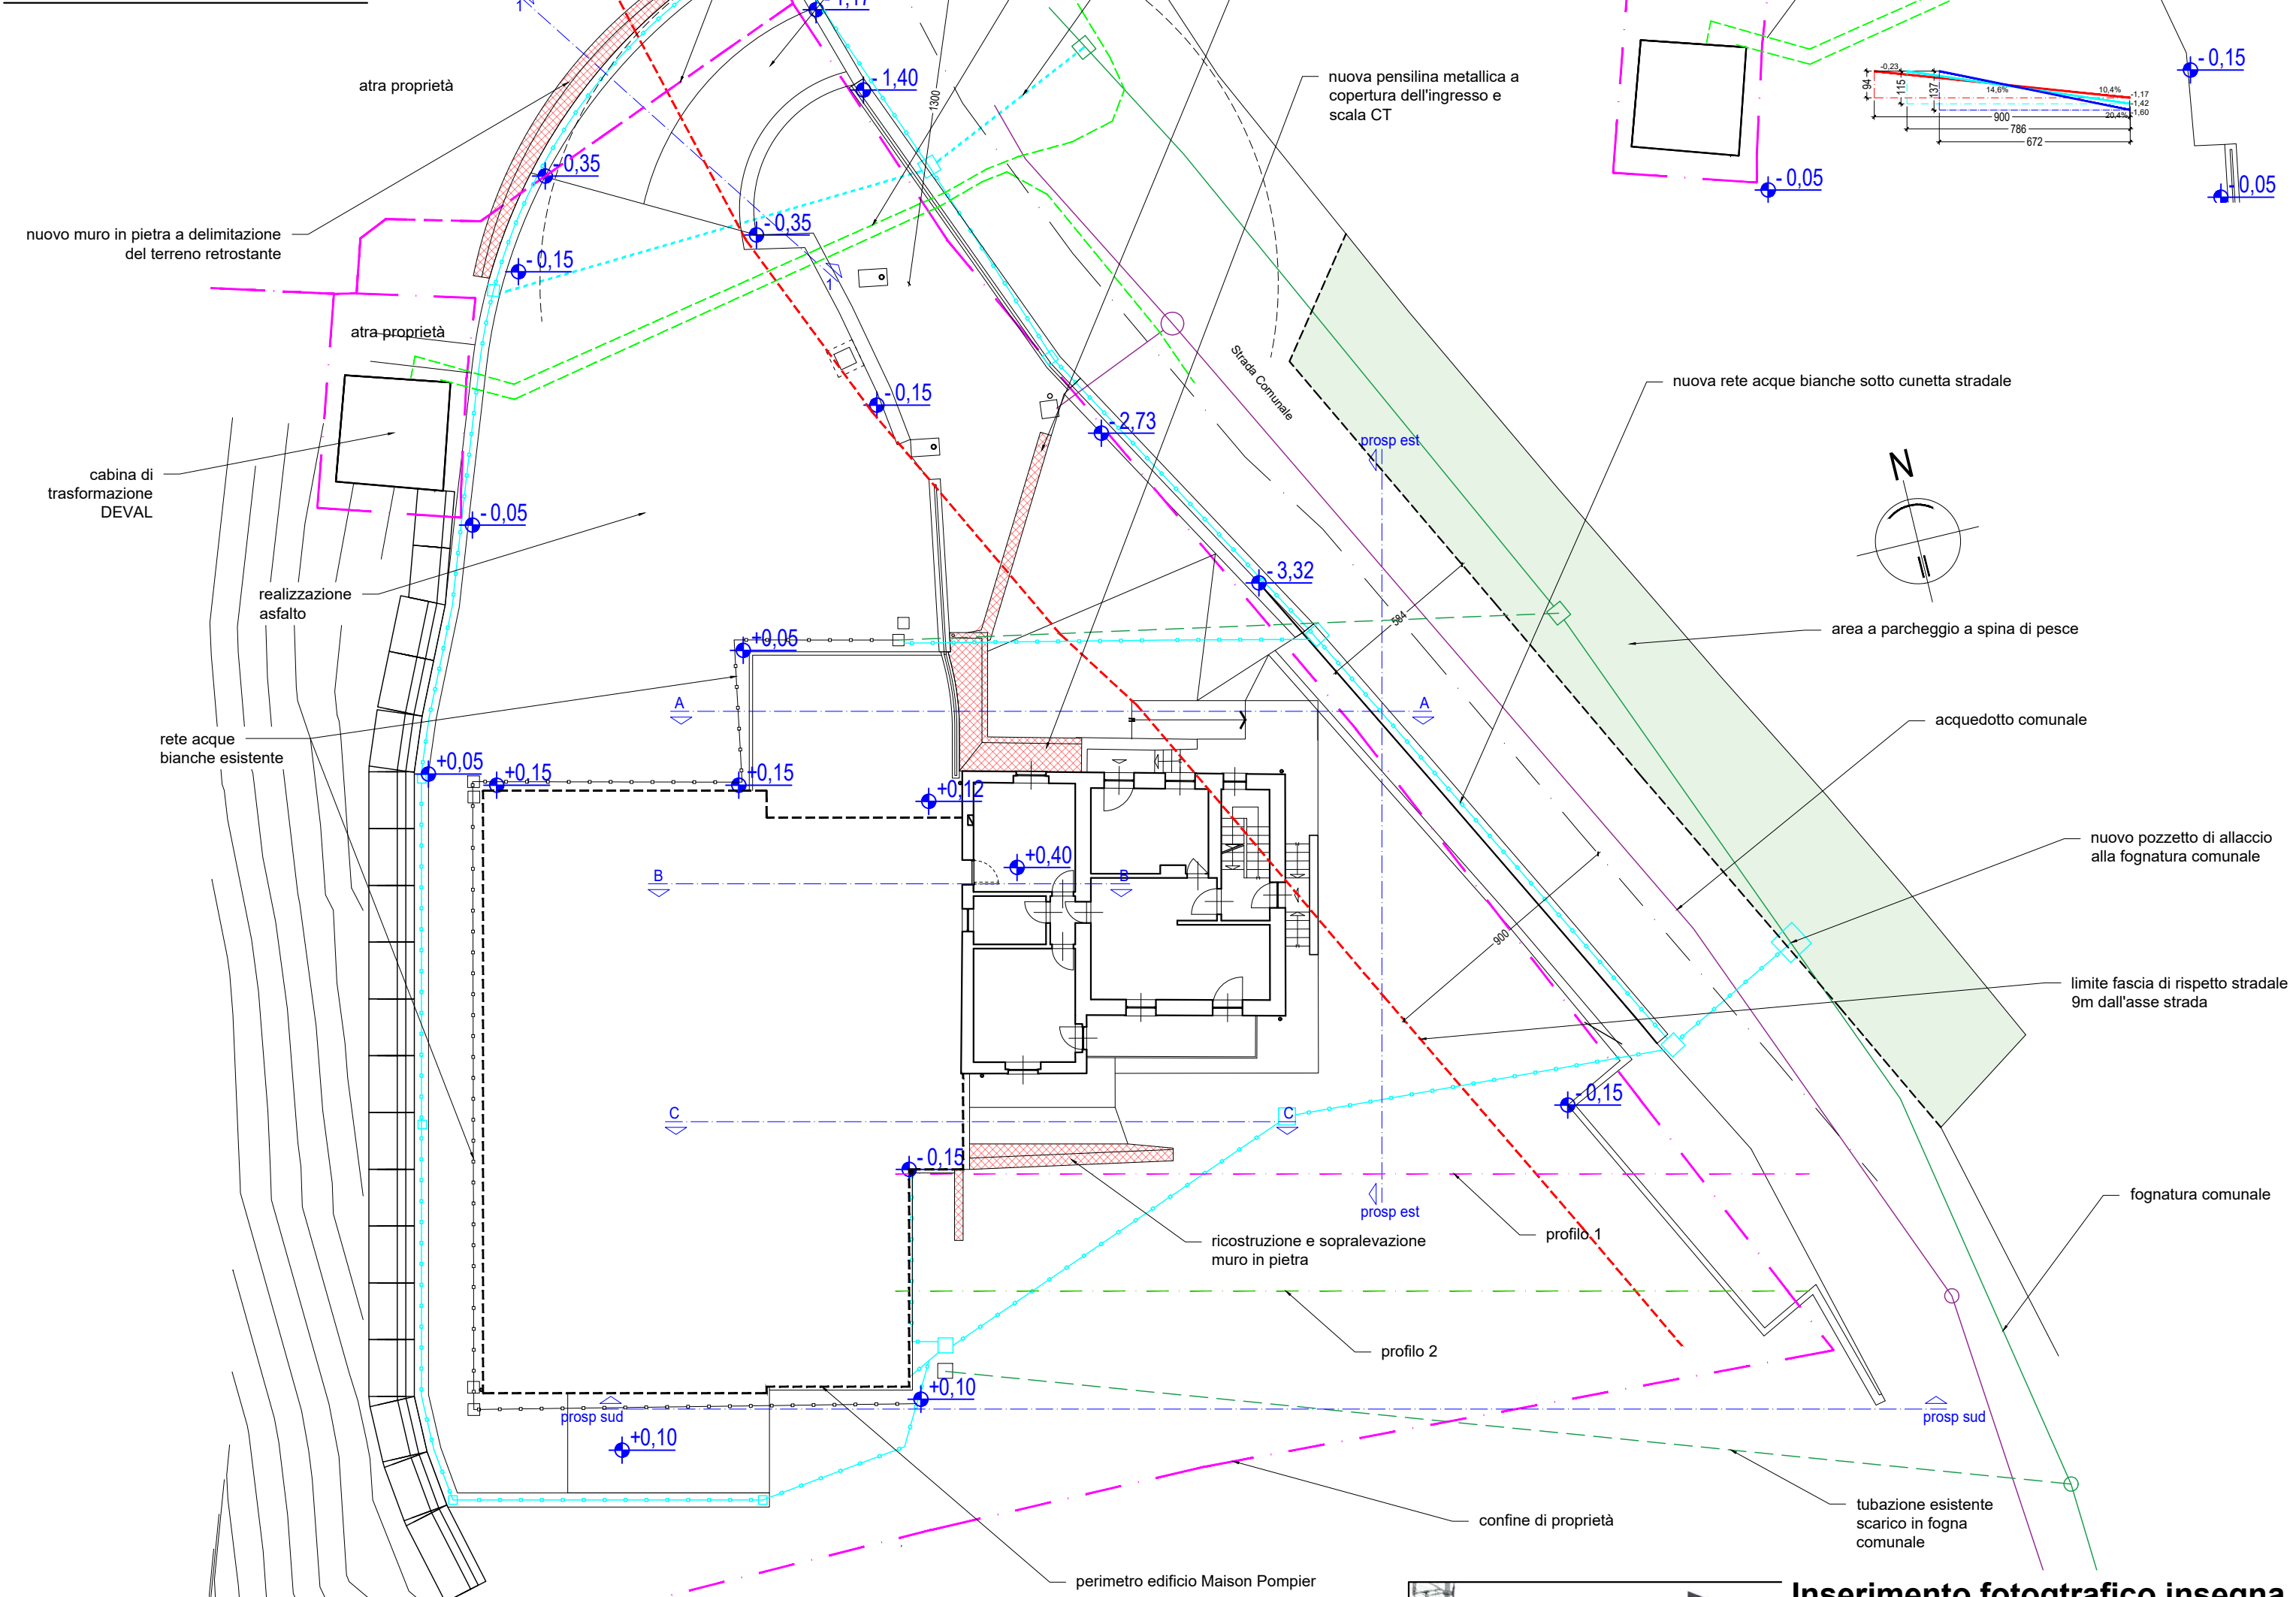

PLANIMETRIA GENERALE (L0) - scala 1:200

SEZIONE A-A - scala 1:100

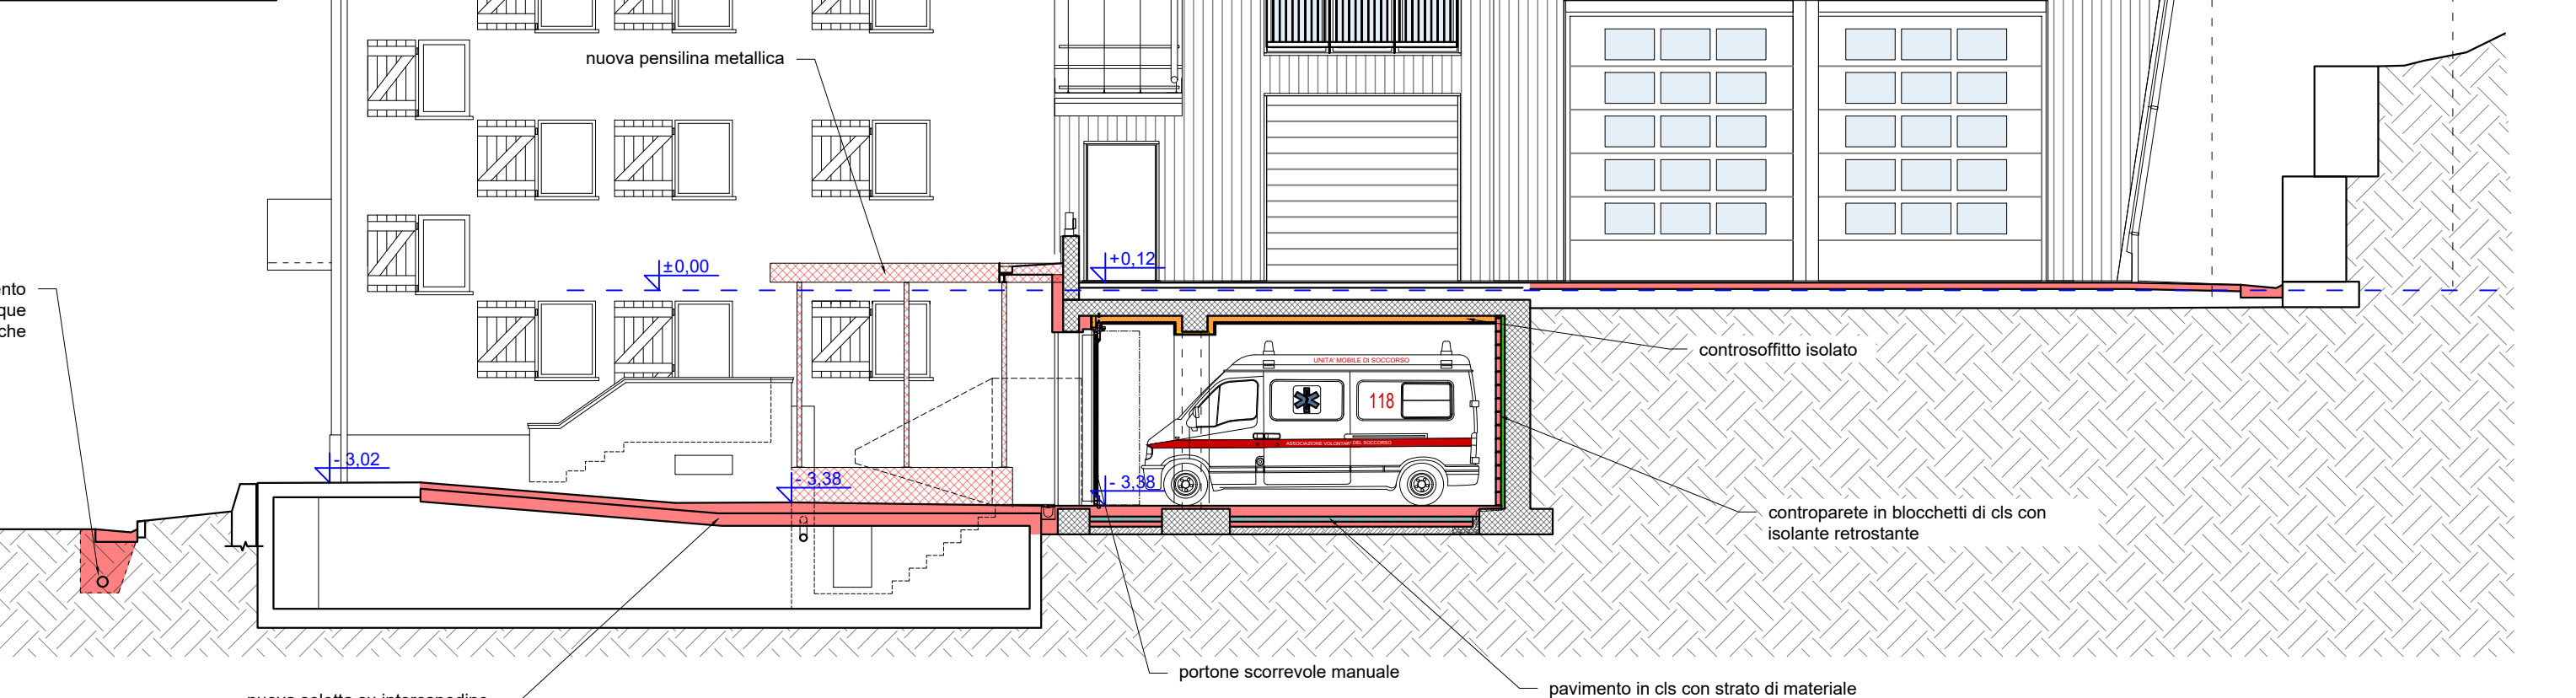

Inserimento fotografico insegna