



PLANIMETRIA GENERALE
1:100

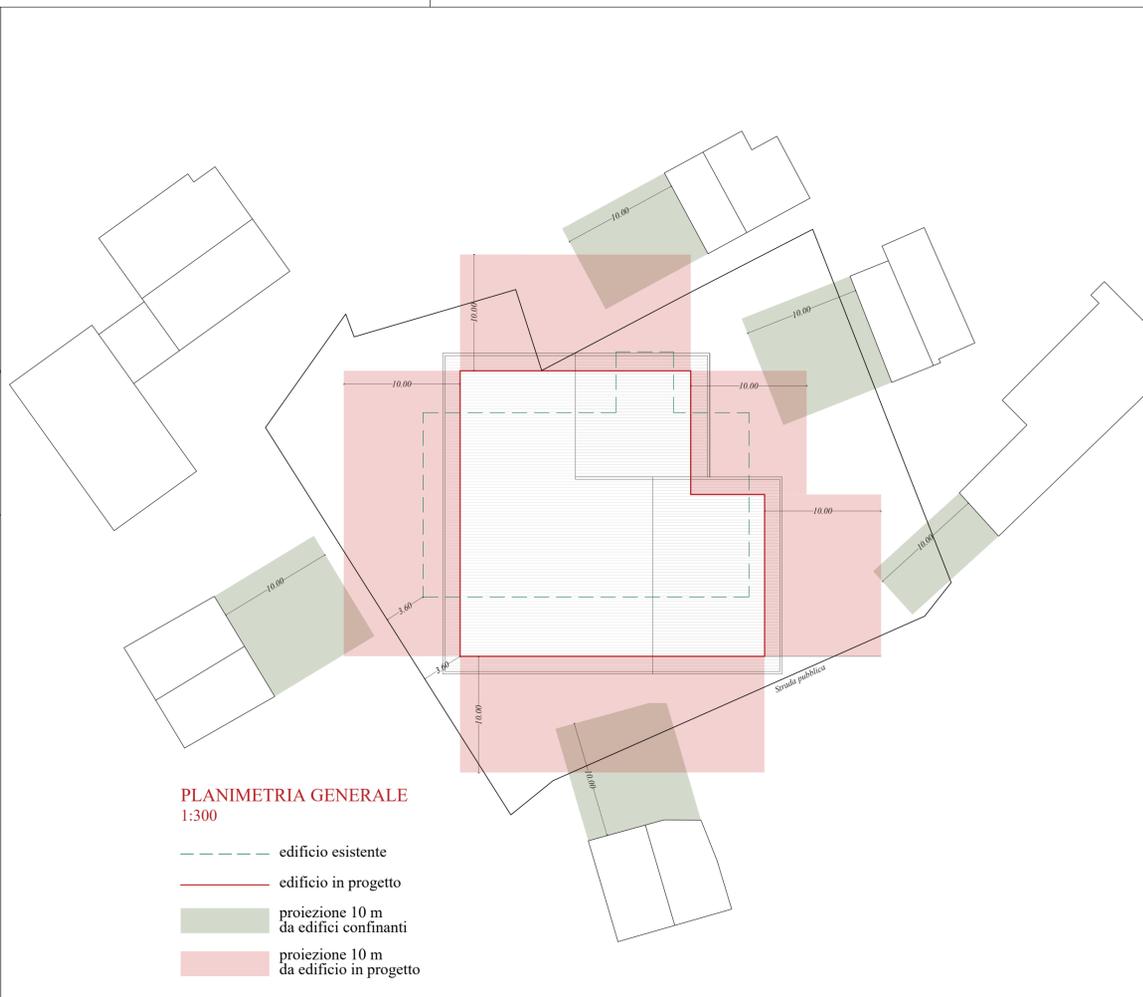

PLANIMETRIA GENERALE
1:300

- edificio esistente
- edificio in progetto
- proiezione 10 m da edifici confinanti
- proiezione 10 m da edificio in progetto

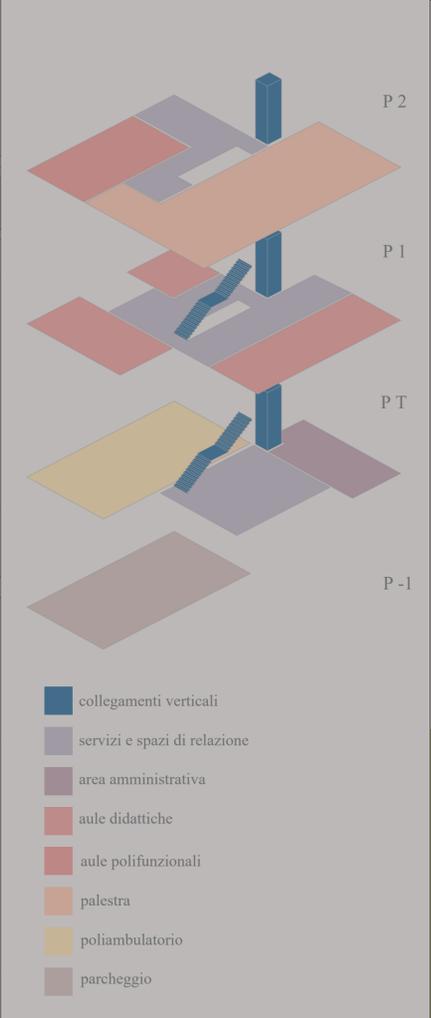

- collegamenti verticali
- servizi e spazi di relazione
- area amministrativa
- aule didattiche
- aule polifunzionali
- palestra
- poliambulatorio
- parcheggio

**PROGETTO DI FATTIBILITA' TECNICA ED ECONOMICA:
EDIFICIO SCOLASTICO**


Comune di Valtournenche, Frazione Cretaz
Provincia di Aosta

Piano Nazionale di Ripresa e Resilienza - PNRR
D.lgs. 50/2016 e D.L. 152/2021




PROGETTISTA
Arch. Fabrizio Ferrari
Via Gramsci, 25/a
20037 - Paderno Dugnano (MI)
+39 02.910.15.39
info@ffarchitetti.com
ferrari.12542@oamilano.it

TITOLO:
Planimetria generale, Schema distanze, Schema funzionale
Scala 1:100 - 1:300

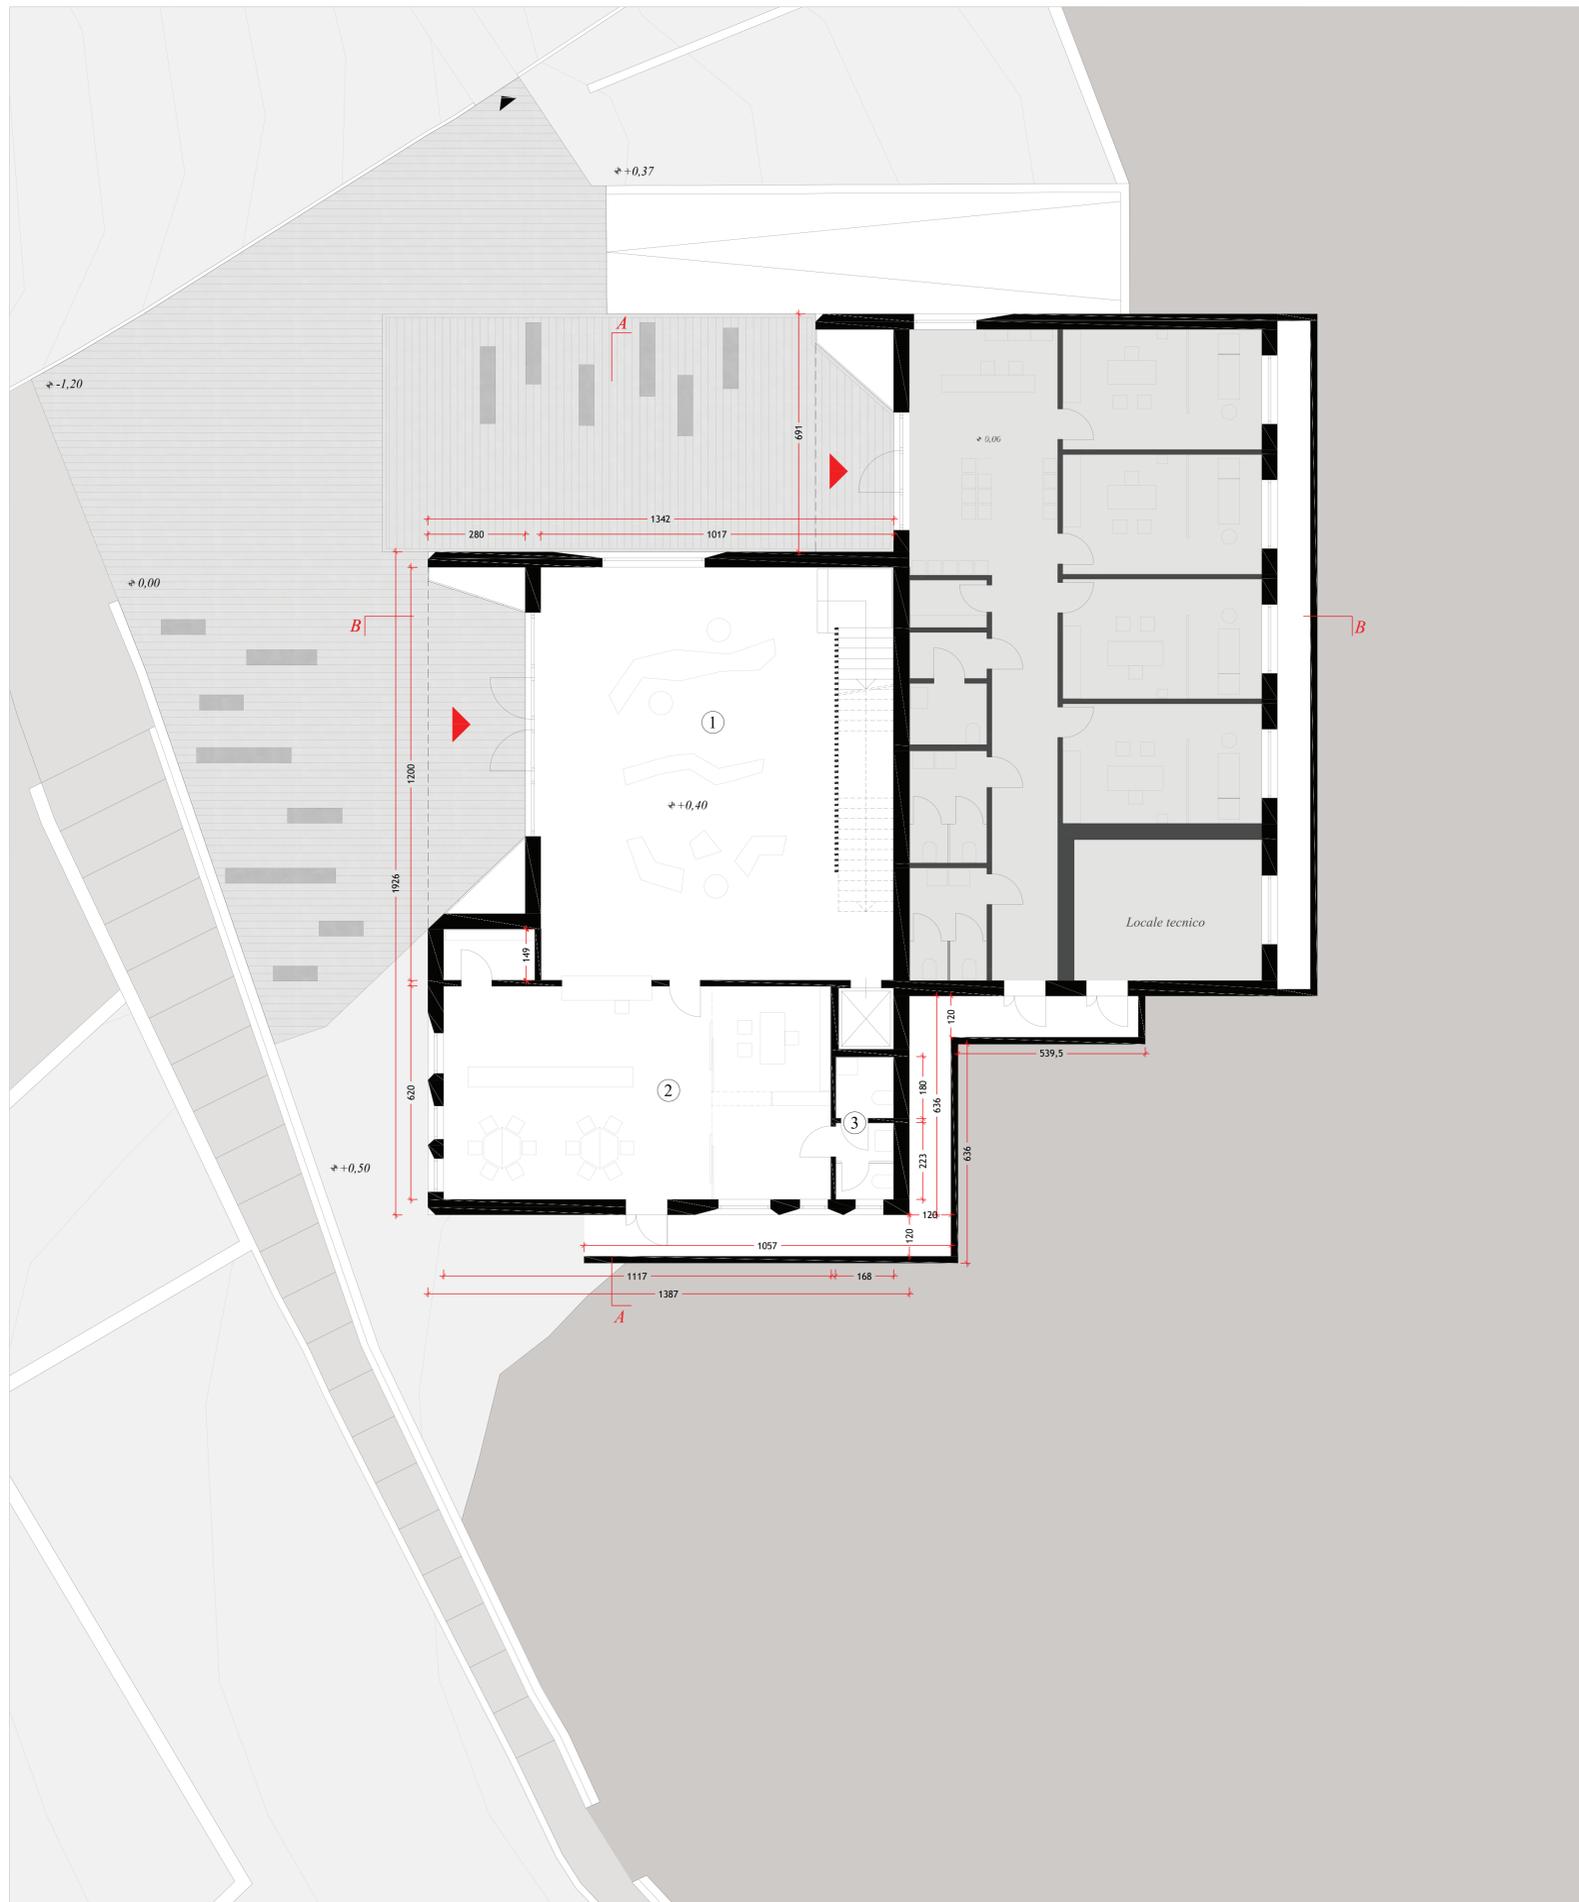


PIANTA PIANO TERRA
1:100


- ① INGRESSO/EMEROTECA/SPAZIO ESPOSITIVO
mq 106,25
- ② AREA AMMINISTRATIVA
mq 73,60
- ③ SERVIZI IGIENICI PERSONALE
mq 6,95

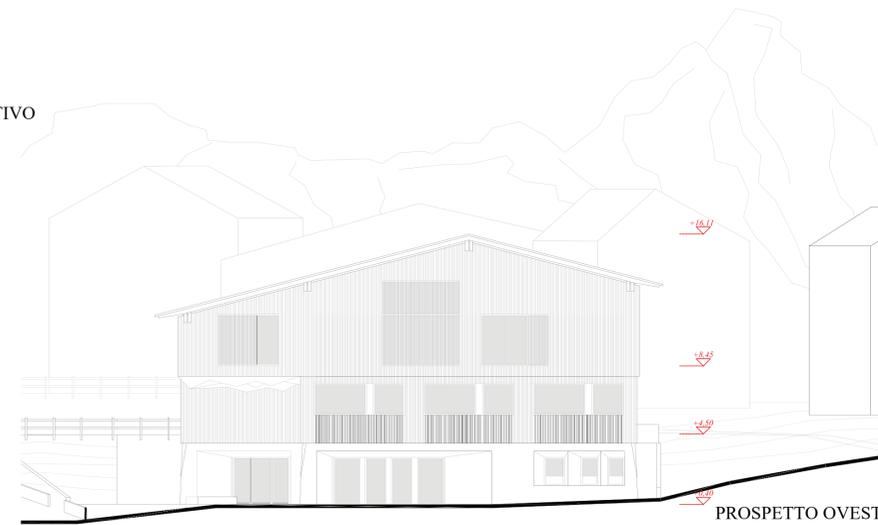

PROSPETTO OVEST
1:200

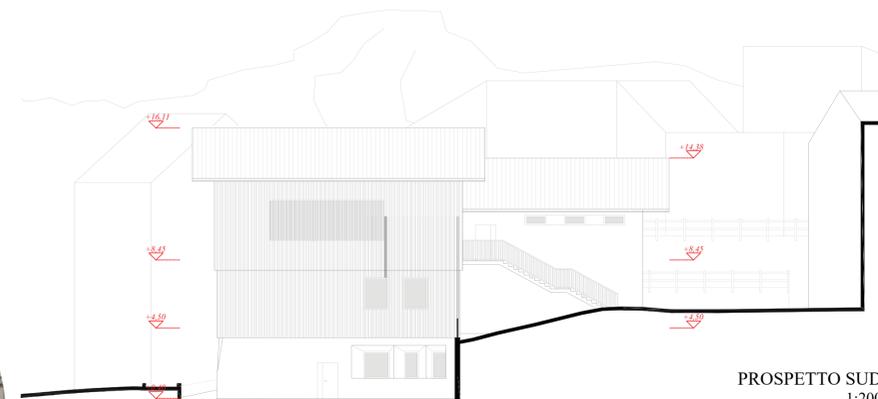

PROSPETTO SUD
1:200

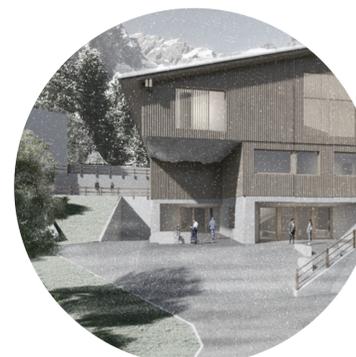

**PROGETTO DI FATTIBILITA' TECNICA ED ECONOMICA:
EDIFICIO SCOLASTICO**

Comune di Valtournenche, Frazione Cretaz
Provincia di Aosta

Piano Nazionale di Ripresa e Resilienza - PNRR
D.lgs. 50/2016 e D.L. 152/2021



PROGETTISTA
Arch. Fabrizio Ferrari
Via Gramsci, 25/a
20037 - Paderno Dugnano (MI)
+39 02.910.15.39
info@ffarchitetti.com
ferrari.12542@oamilano.it


TITOLO:
Pianta piano terra, Prospetti Ovest e Sud
Scala 1:100 - 1:200






PIANTA PIANO PRIMO
1:100

- ④ SPAZIO DI DISTRIBUZIONE E RELAZIONE
mq 126,90
- ⑤ AULA DIDATTICA
mq 38,60
- ⑥ AULA DIDATTICA
mq 38,60
- ⑦ AULA DIDATTICA
mq 38,70
- ⑧ SERVIZI IGIENICI STUDENTI
mq 12,90
- ⑨ SERVIZI IGIENICI STUDENTI
mq 12,90
- ⑩ AULA DIDATTICA
mq 37,00
- ⑪ AULA DIDATTICA
mq 41,30
- ⑫ AULA DIDATTICA
mq 41,30
- ⑬ SERVIZI IGIENICI DISABILI/PERSONALE
mq 6,75

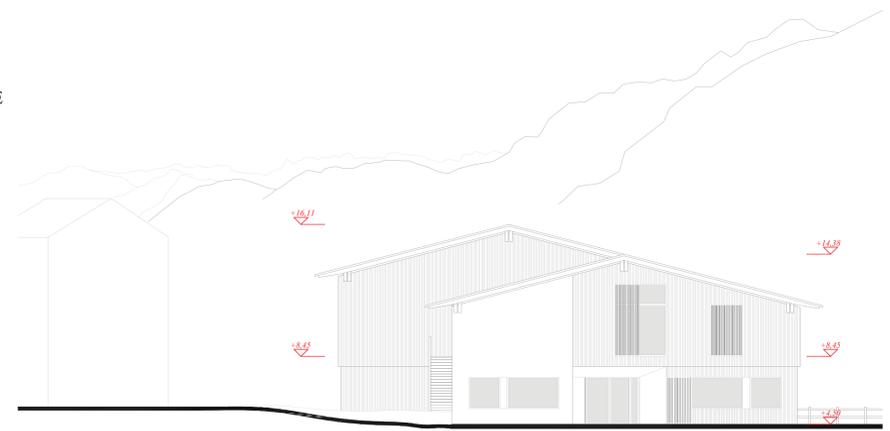

PROSPETTO EST
1:200

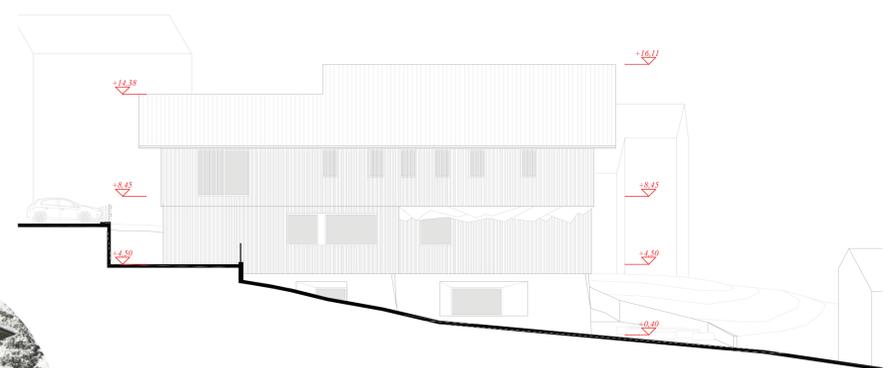

PROSPETTO NORD
1:200



**PROGETTO DI FATTIBILITA' TECNICA ED ECONOMICA:
EDIFICIO SCOLASTICO**

Comune di Valtournenche, Frazione Cretaz
Provincia di Aosta


Piano Nazionale di Ripresa e Resilienza - PNRR
D.lgs. 50/2016 e D.L. 152/2021



PROGETTISTA
Arch. Fabrizio Ferrari
Via Gramsci, 25/a
20037 - Paderno Dugnano (MI)
+39 02.910.15.39
info@ffarchiteti.com
ferrari.12542@comilano.it


TITOLO:
Pianta piano primo, Prospetti Est e Nord
Scala 1:100 - 1:200



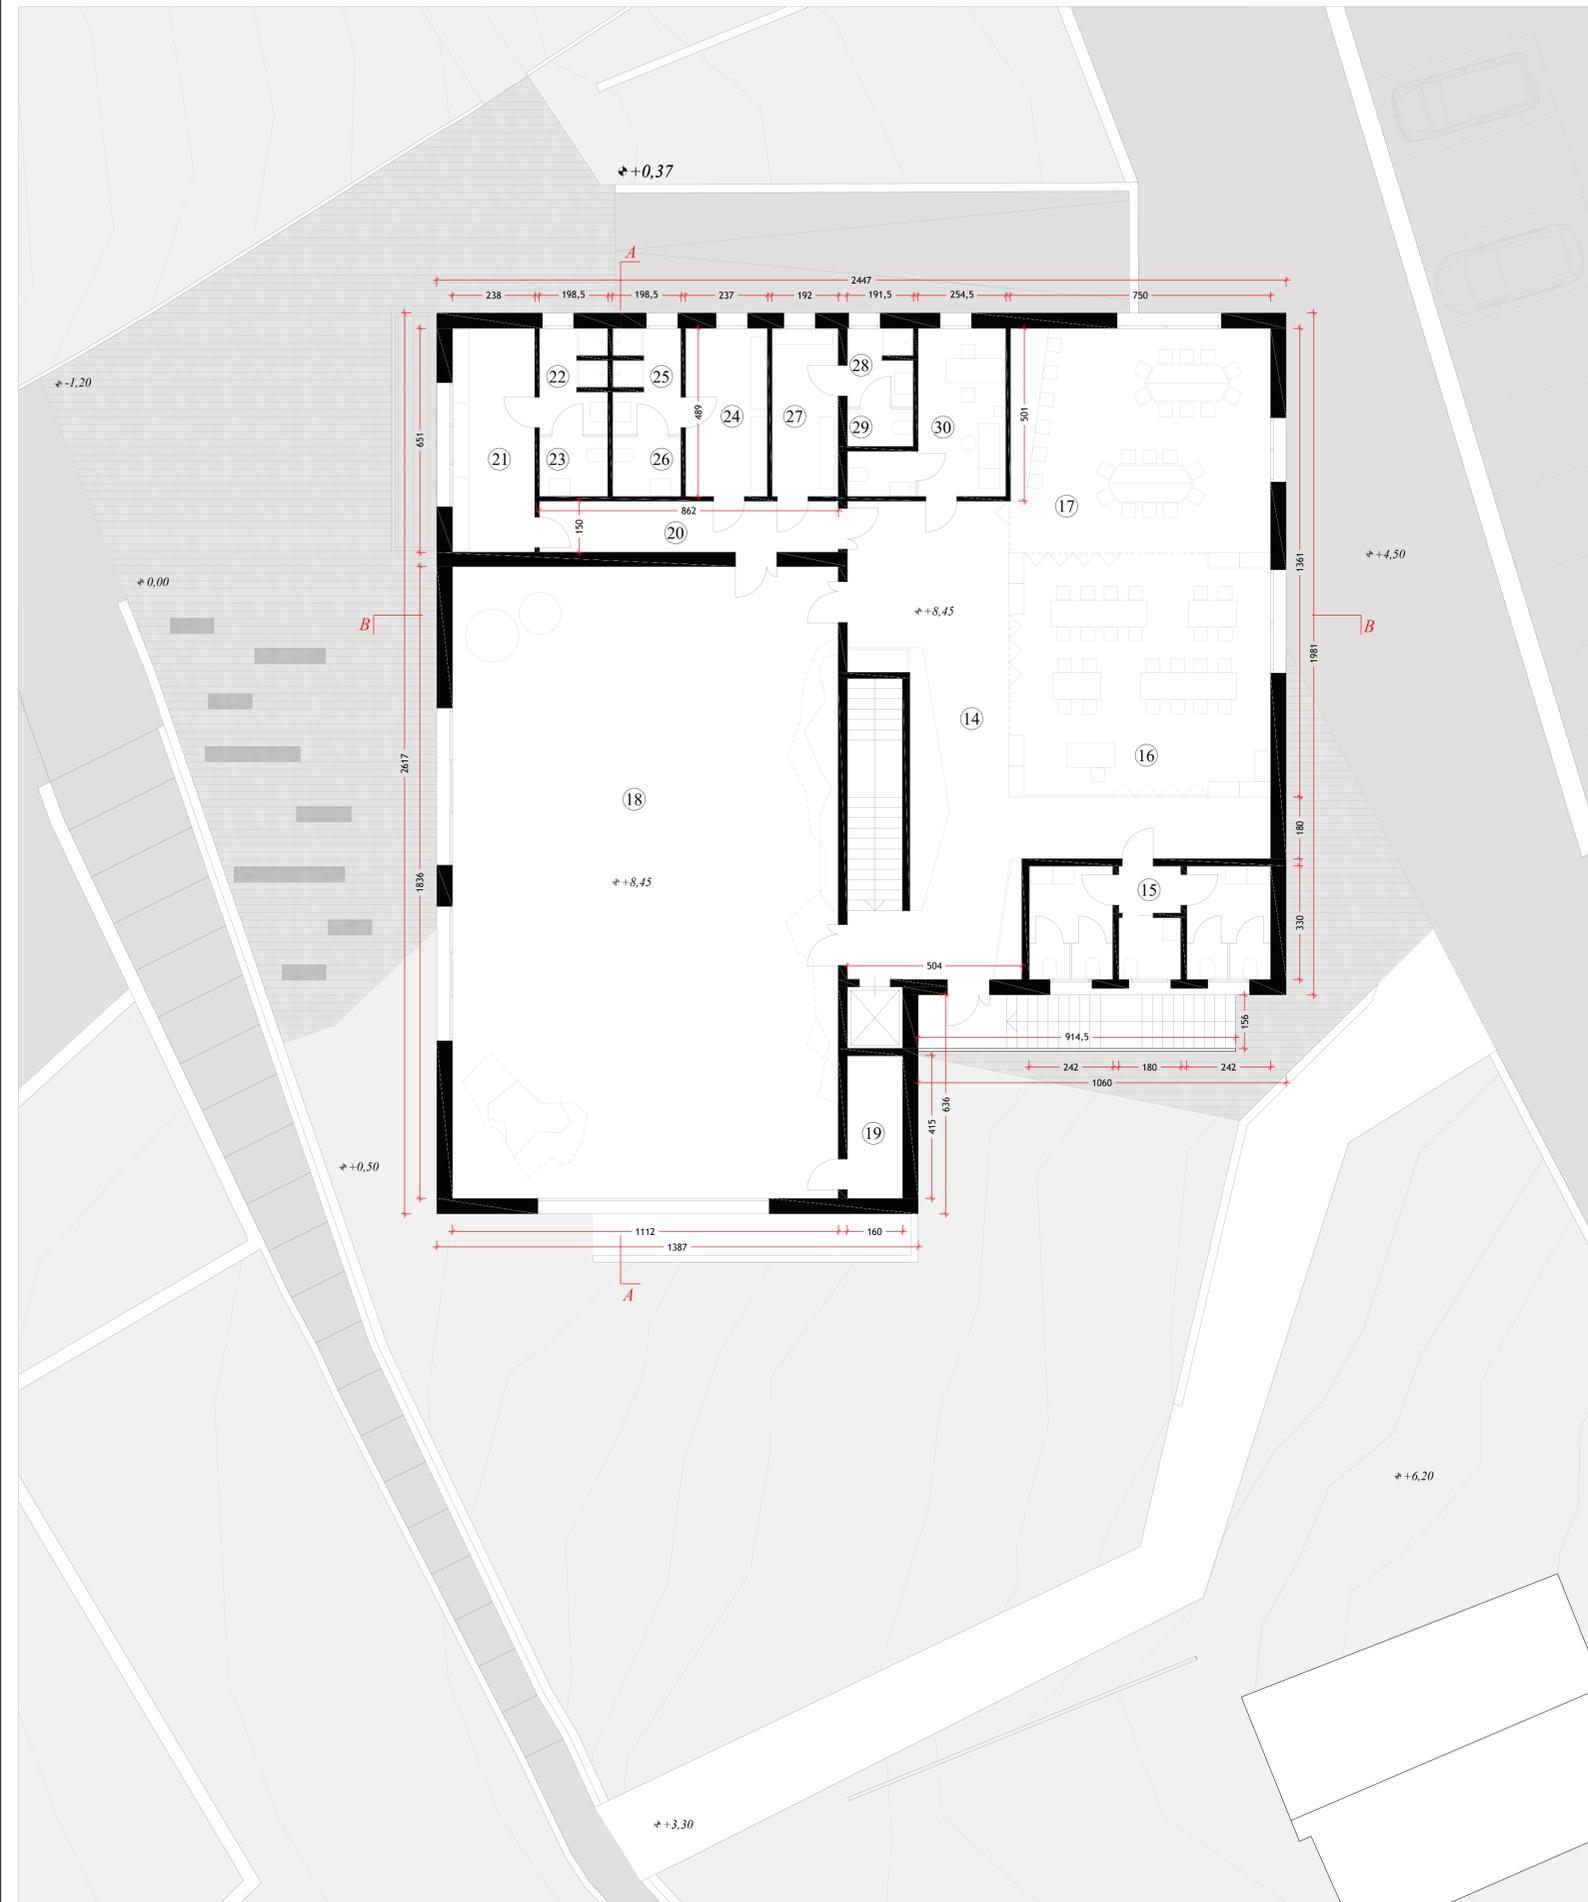


PIANTA PIANO SECONDO
1:100

- 14 SPAZIO DI DISTRIBUZIONE E RELAZIONE
mq 68,85
- 15 SERVIZI IGIENICI STUDENTI
mq 23,00
- 16 AULA POLIFUNZIONALE
mq 52,50
- 17 AULA POLIFUNZIONALE
mq 48,80
- 18 PALESTRA/SPAZIO POLIFUNZIONALE
mq 200,50
- 19 DEPOSITO
mq 7,50
- 20 SPAZIO DI DISTRIBUZIONE SPOGLIATOI
mq 12,60
- 21 SPOGLIATOIO STUDENTI
mq 15,50
- 22 DOCCE STUDENTI
mq 6,15
- 23 SERVIZIO IGIENICO STUDENTI
mq 3,45
- 24 SPOGLIATOIO STUDENTI
mq 11,60
- 25 DOCCE STUDENTI
mq 6,15
- 26 SERVIZIO IGIENICO STUDENTI
mq 3,45
- 27 SPOGLIATOIO DOCENTI
mq 8,40
- 28 DOCCIA DOCENTI
mq 4,55
- 29 SERVIZIO IGIENICO DOCENTI
mq 2,20
- 30 INFERMERIA
mq 15,50

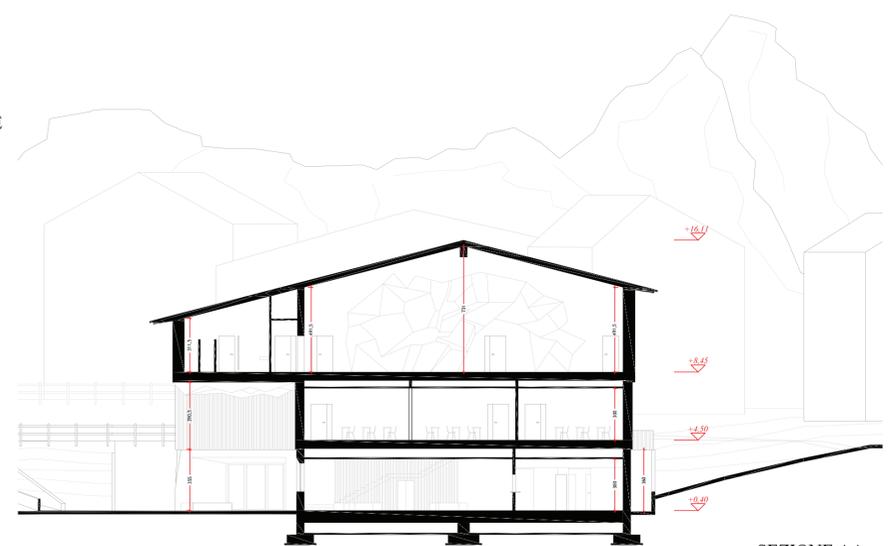

SEZIONE AA
1:200

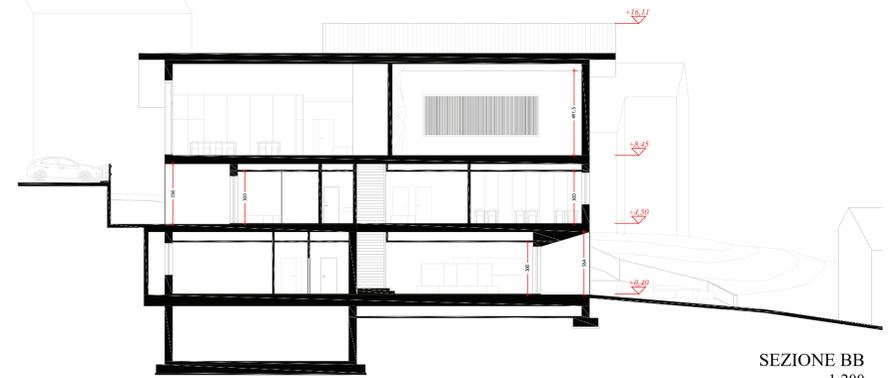

SEZIONE BB
1:200



**PROGETTO DI FATTIBILITA' TECNICA ED ECONOMICA:
EDIFICIO SCOLASTICO**

Comune di Valtournenche, Frazione Cretaz
Provincia di Aosta

Piano Nazionale di Ripresa e Resilienza - PNRR
D.lgs. 50/2016 e D.L. 152/2021



PROGETTISTA
Arch. Fabrizio Ferrari
Via Gramsci, 25/a
20037 - Paderno Dugnano (MI)
+39 02.910.15.39
info@ffarchitetti.com
ferrari.12542@omilano.it

TITOLO:
Pianta piano secondo, Sezioni AA e BB
Scala 1:100 - 1:200

