



## ALLEGATO B

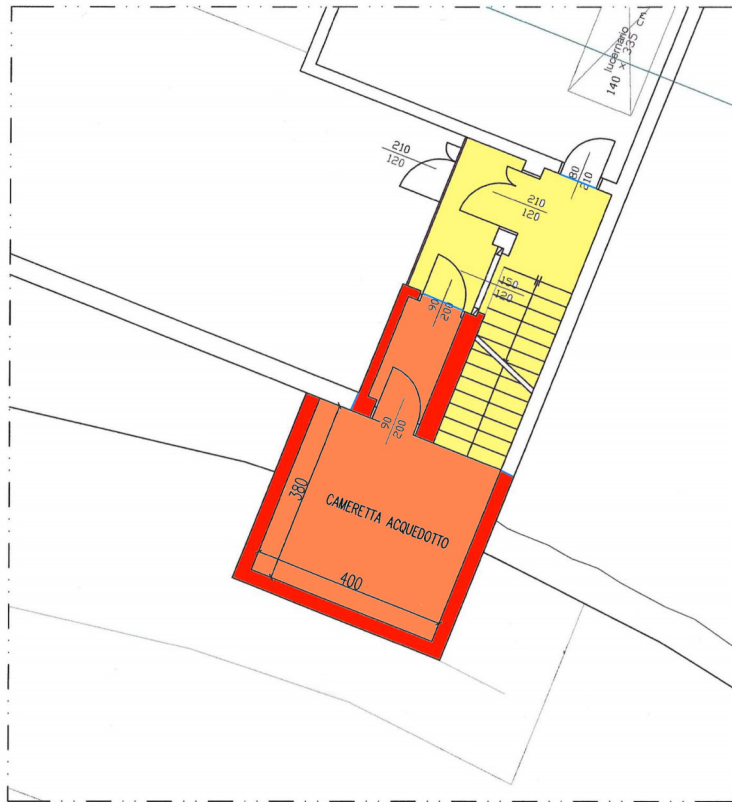

### PIANTA PIANO INTERRATO

SCALA 1:100

## ALLEGATO B

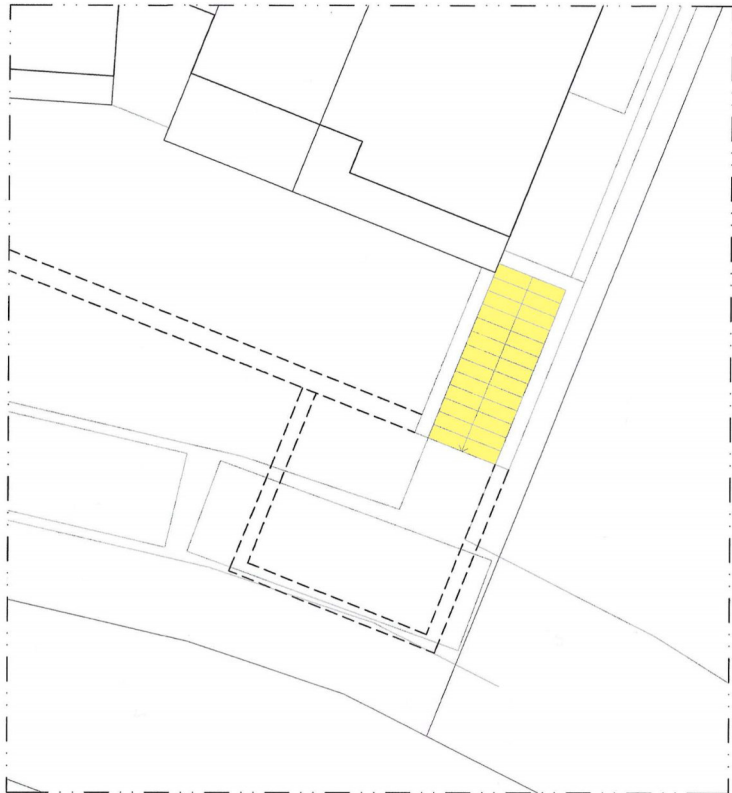

### PIANTA PIANO TERRENO

SCALA 1:100