



Planimetria di u.i.u. in Comune di VALTOURNENCHE via Loc. Champlevé civ.

ESTRATTO MAPPALE

Fig. 30 scala 1:100



Rif. TR n° 1155 del 16.4.2000

Confinanti

n°24 : Bich Fabio


n°43 } comune di Valtournenche
n°26 }

~~Santa~~ Torrente

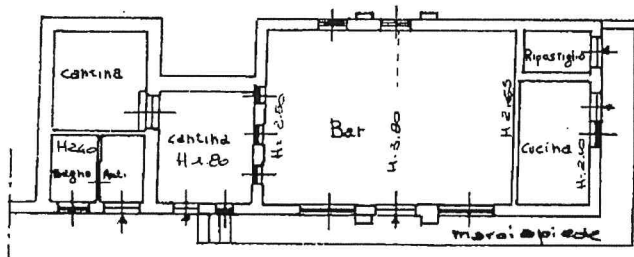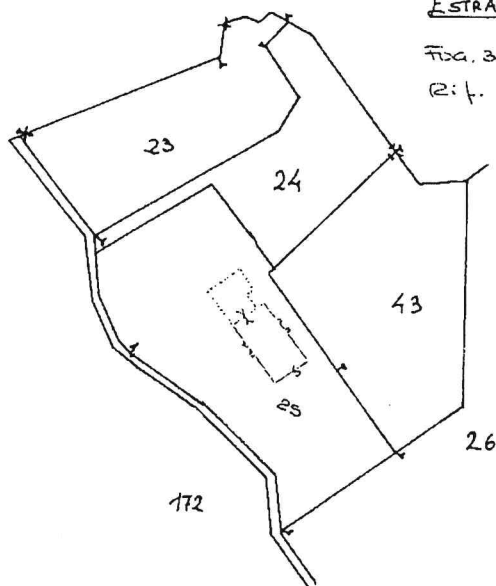

Pianta Piano terreno


ORIENTAMENTO

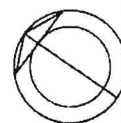

SCALA DI 1:100

Ultima planimetria in atti
Dichiarazione di N.C. ☐
Data di denuncia di variazione 27/06/2022
Totale schede: 1 - Formato di acquisizione: A4 (210x297) - Formato stampa richiesto: A4 (210x297)
Identificativi catastali
F. 25 sub. 1

Compilata dal Geometra
(Titolo, cognome e nome)
Roberto Bich
P. n° 128658 - R. n° 1155 del 16.4.2000
Iscritto all'albo dei Geometri
della provincia di Aosta

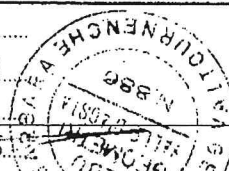

RISERVATO ALL'UFFICIO

num 01
Catasto dei Fabbricati - Situazione al 27/06/2022 - Comune di VALTOURNENCHE (L654) - < Foglio 30 - Particella 25 - Subalterno 1 >
FRAZIONE CHAMPLEVE Piano T