


COMUNE DI VALTOURNENCHE


PROGETTO CHAPELETTE ACQUEDOTTO DEL BREUIL VARIANTE AL PROGETTO ALLEGATO ALLA DELIBERA GIUNTA COMUNALE N. 102 DEL
13/10/2022 PER LA COSTRUZIONE DI UNA NUOVA CAMERETTA DI MANOVRA IN LOCALITA' CHAPELETTE

ALLEGATO B


INDIVIDUAZIONE PLANIMETRICA DELL'INTERVENTO

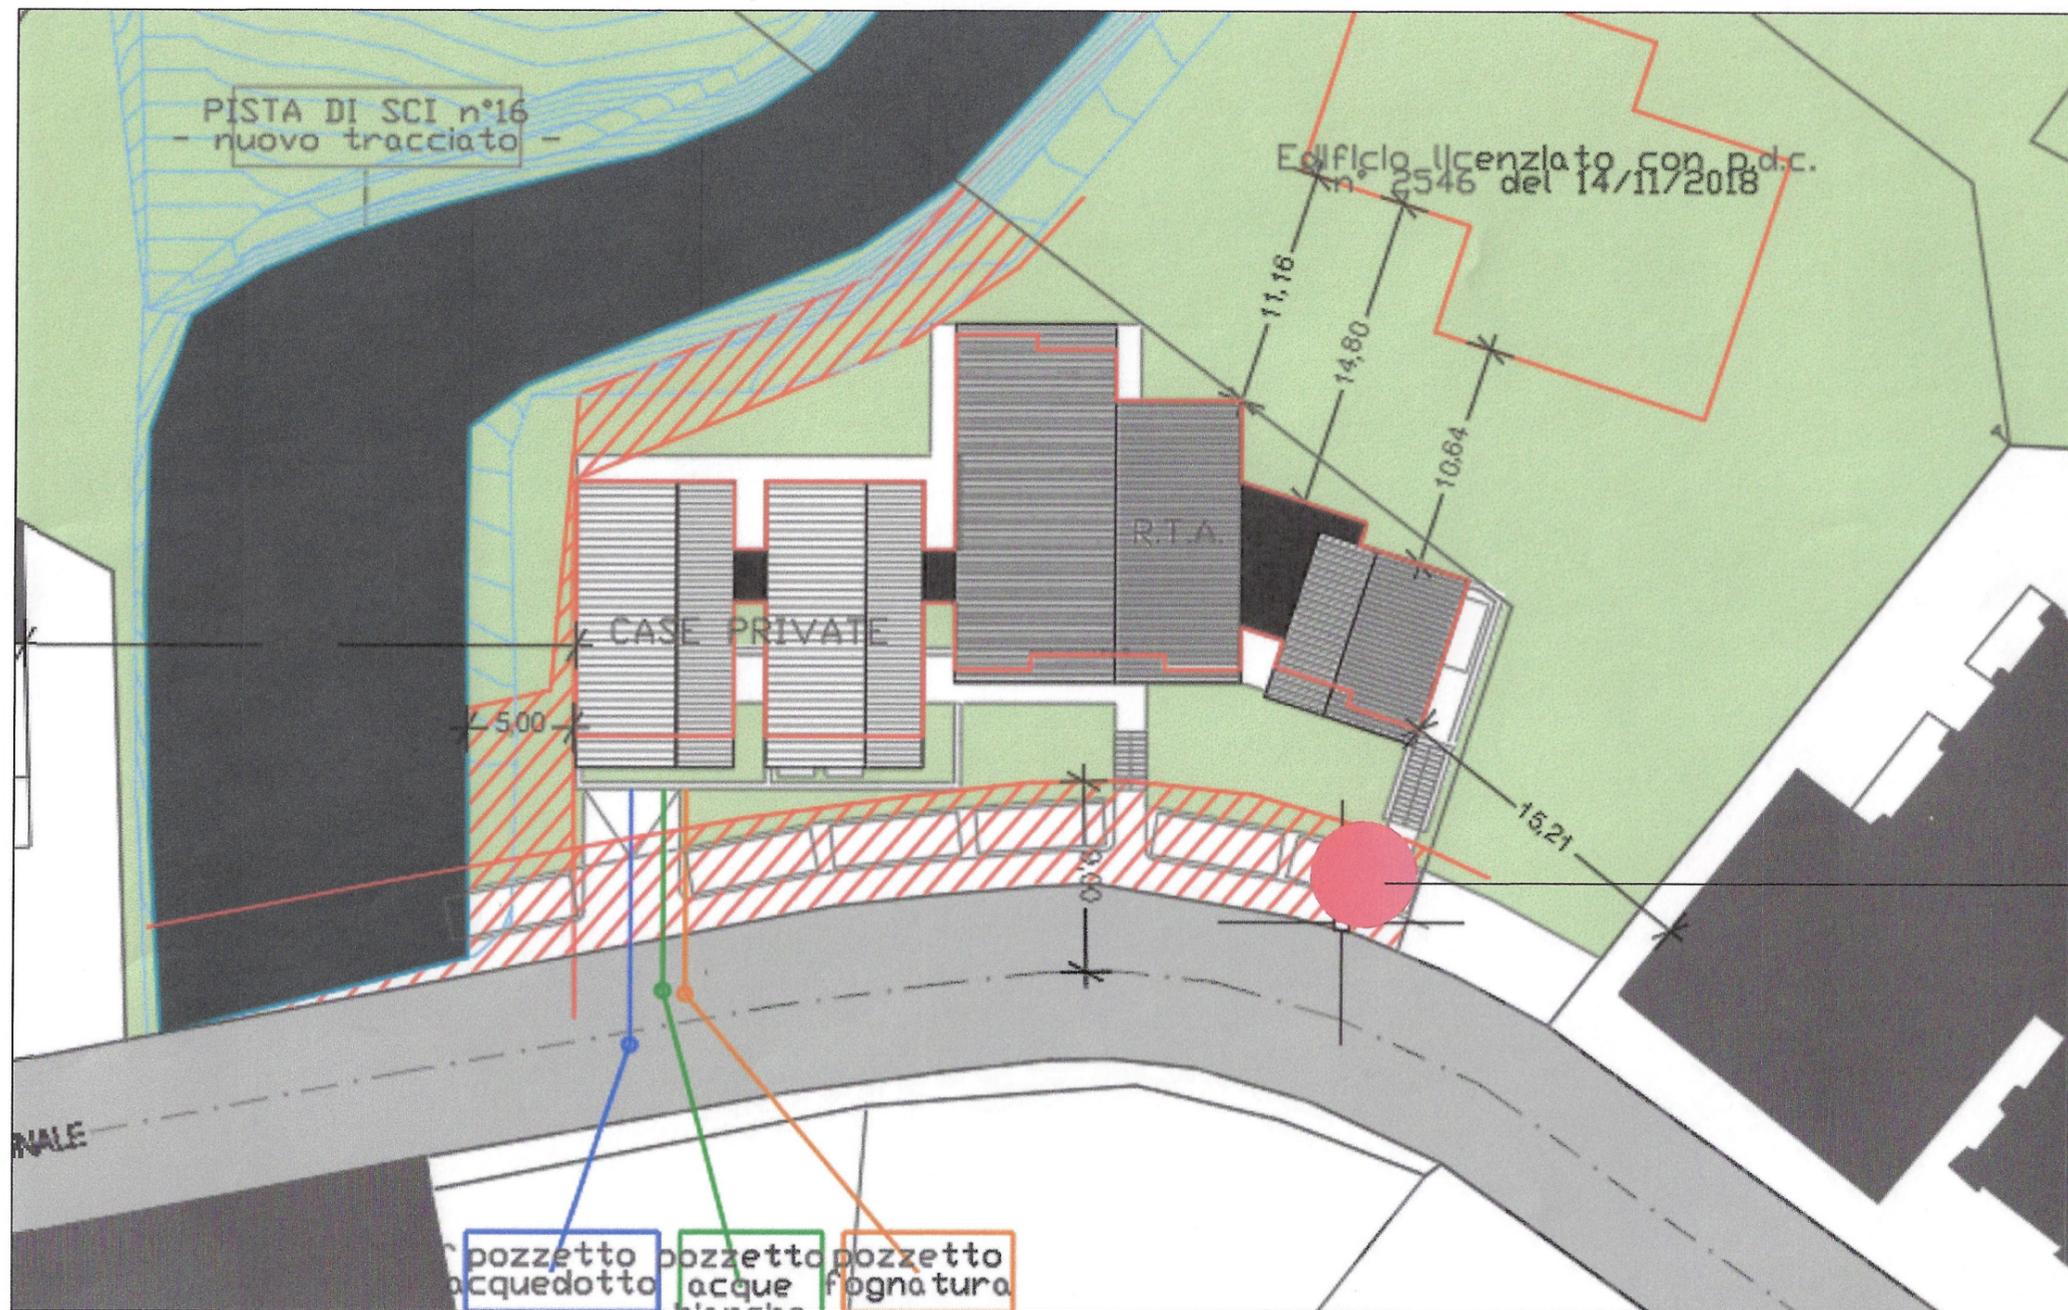

PLANIMETRIA GENERALE

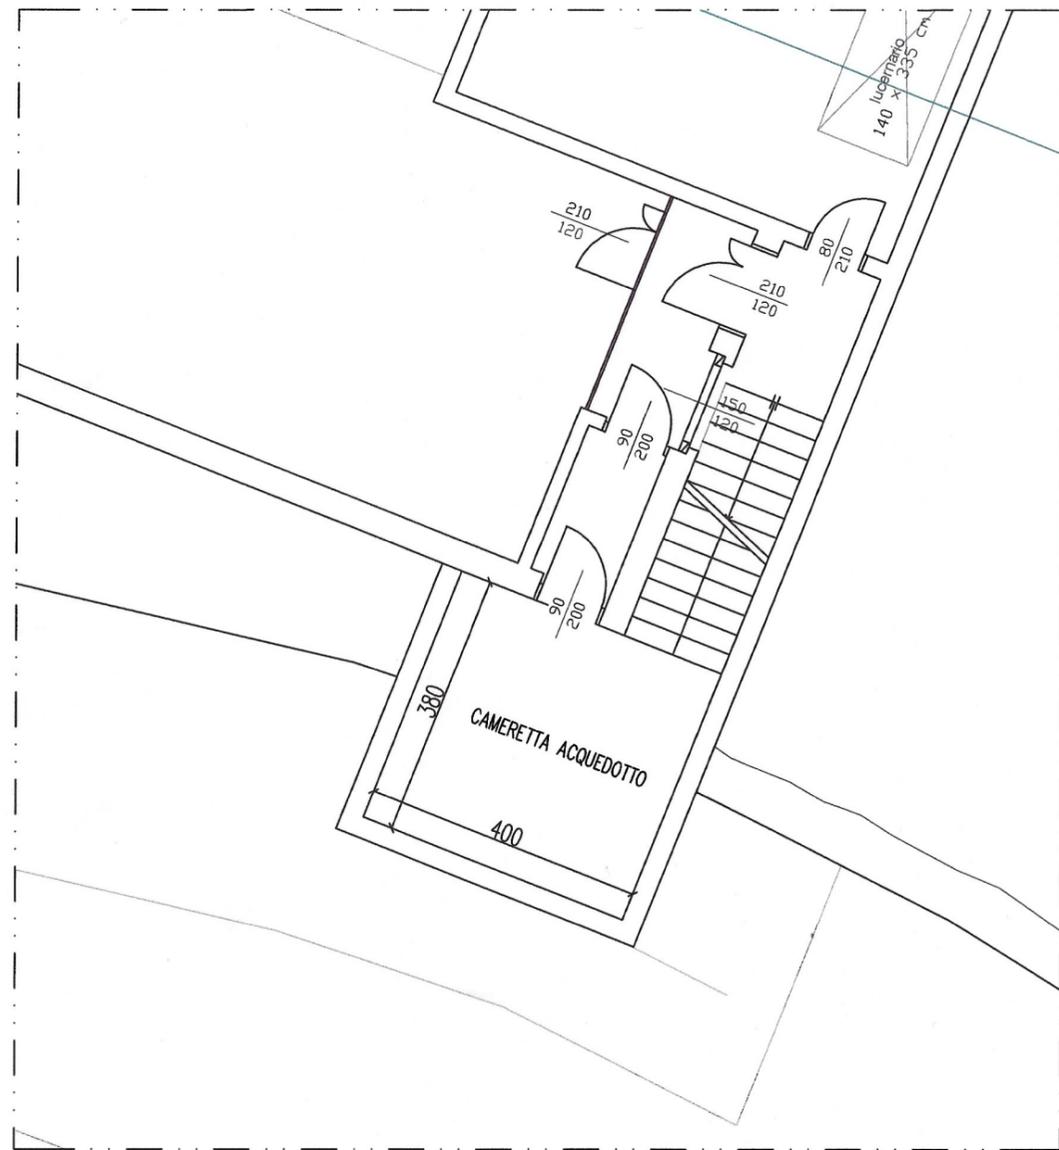

PIANTA PIANO INTERRATO
 SCALA 1:100

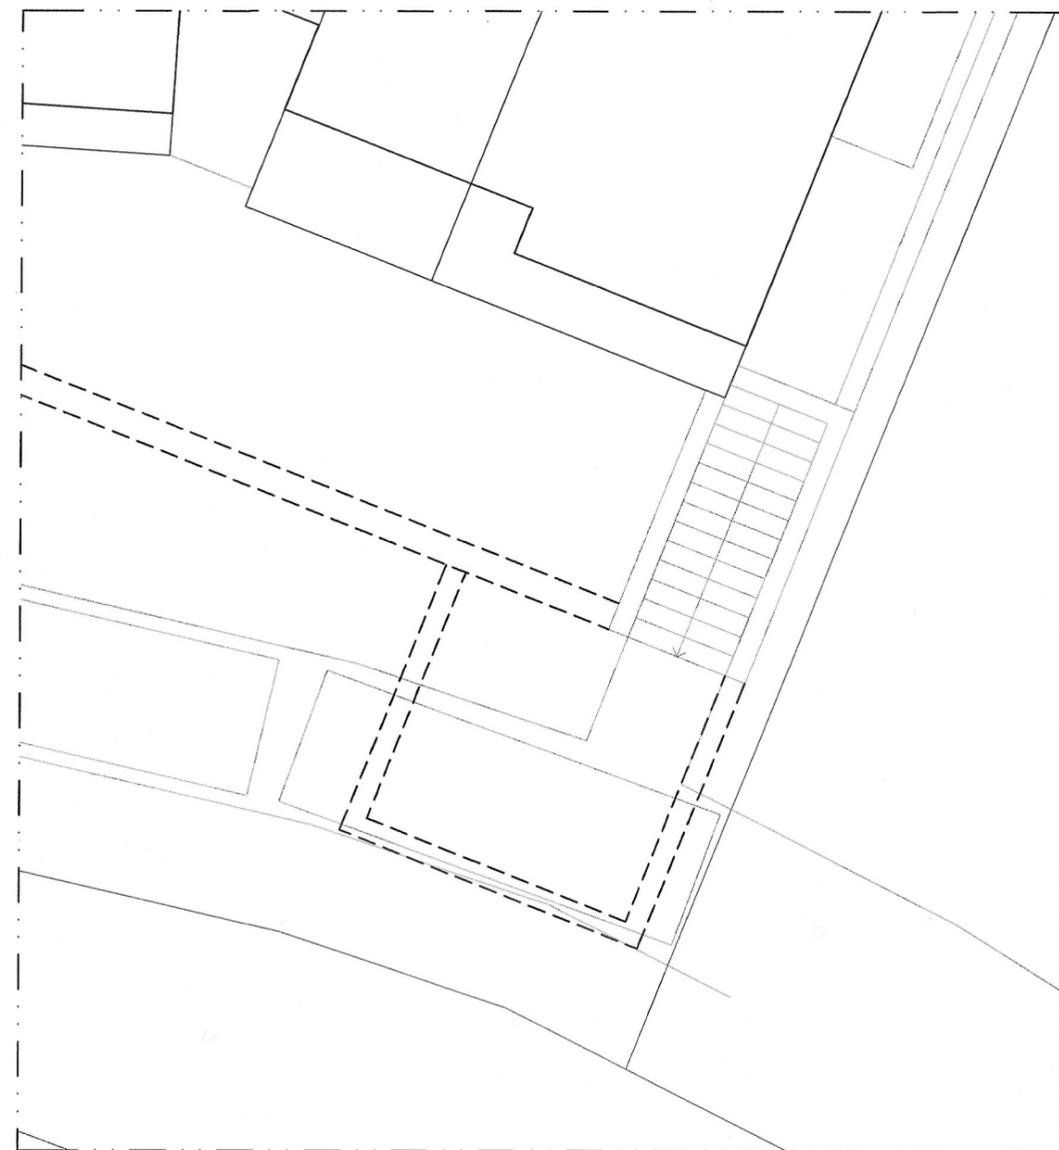

PIANTA PIANO TERRENO
 SCALA 1:100