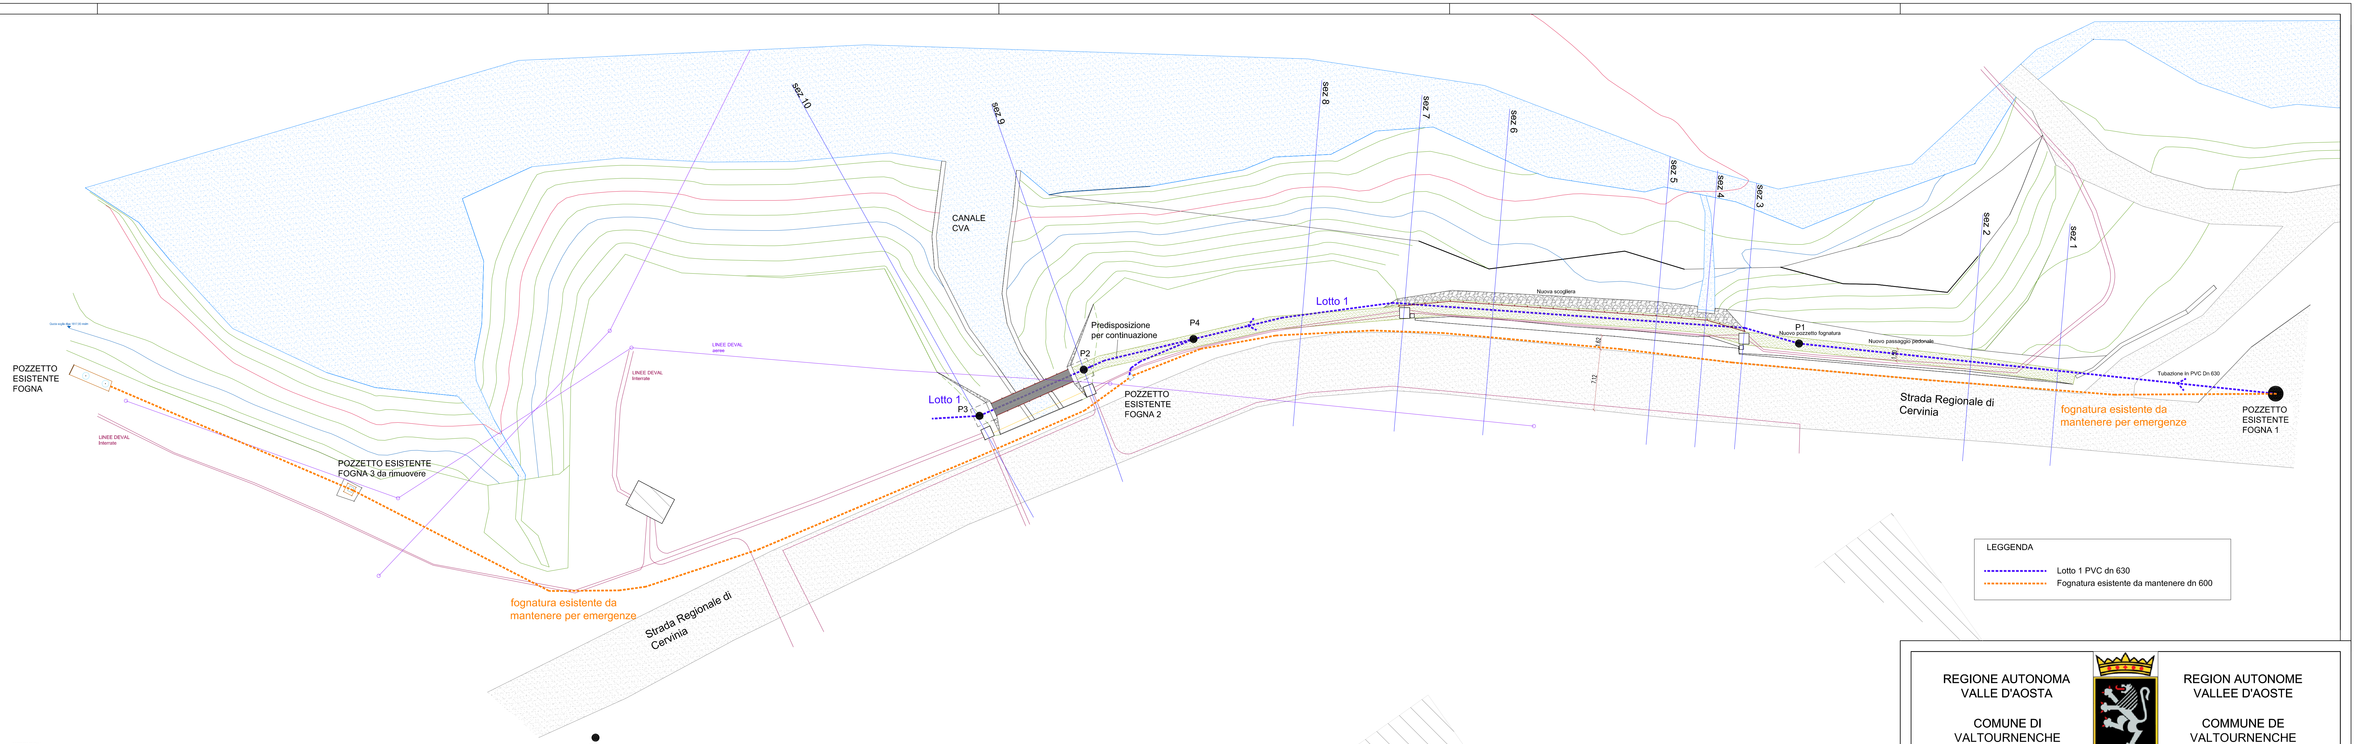

LEGGENDA

- Lotto 1 PVC dn 630
- Fognatura esistente da mantenere dn 600

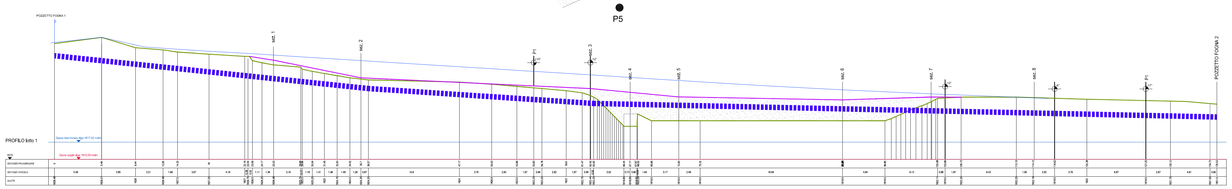

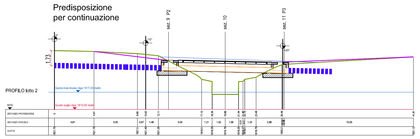

Quota soglia diga
1815,00 m slm

Quota max invaso
1817,00 m slm

REGIONE AUTONOMA
VALLE D'AOSTA

COMUNE DI
VALTOURNENCHE

REGION AUTONOME
VALLEE D'AOSTE

COMMUNE DE
VALTOURNENCHE

PROGETTO:
LAVORI DI RIFACIMENTO DEL TRATTO DI TUBAZIONE DEL COLLETTORE FOGNARIO IN LOC. PERRERES NEL COMUNE DI VALTOURNENCHE.

VALLÉE D'AOSTE PROJET

Committente:	Progettista	Elaborato
Comune di Valtournenche	**Dott. Ing. Perret Riccardo** Frazione Champoluc, Rue des Guides n°2 - 11020 - AYAS(AO) Cell: 3333615011 E-mail: vdaprojet@libero.it	**Planimetria e profili intervento**

OPERA	ARGOMENTO	DOC. E PROG.	FASE	REV.
V01004	PP	AR02	0	3

FILE NAME: NOTE: SCALA: 1:200

REV.	DESCRIZIONE	DATA	REDATTO	VERIFICATO	APPROVATO
4					
3					
2	Progetto Preliminare Rev03	Ottobre 2018	PERRET	PERRET	PERRET
1	Progetto Preliminare Rev02	Settembre 2017	PERRET	PERRET	PERRET
0	Progetto Preliminare	Febbraio 2017	PERRET	PERRET	PERRET

TIMBRO E FIRMA:

A termine di legge tutti i diritti sono riservati. E' vietata la riproduzione in qualsiasi forma senza autorizzazione scritta dell' ing. R. PERRET