



Particolari Pozzetti P2 e P3 E Passerella



PART. 1-POZZETTO P2-P3

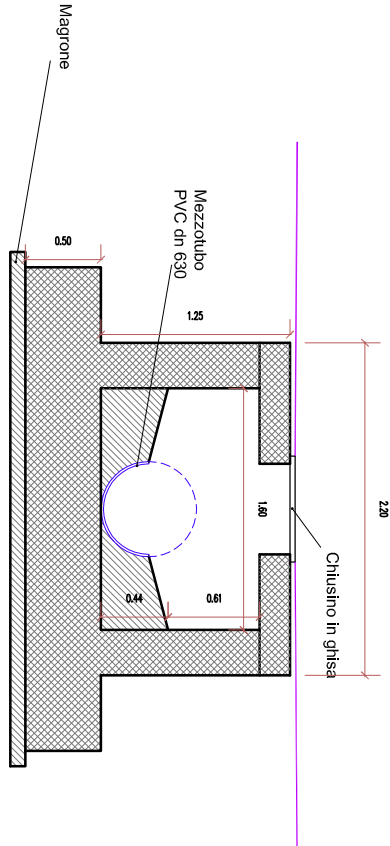

PART. 2-POZZETTO P2-P3

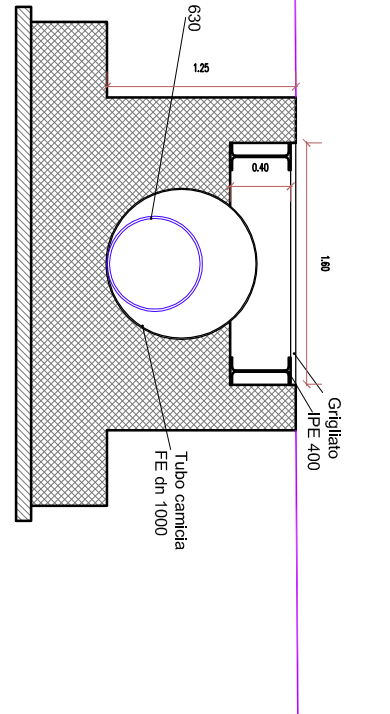


PART. 3

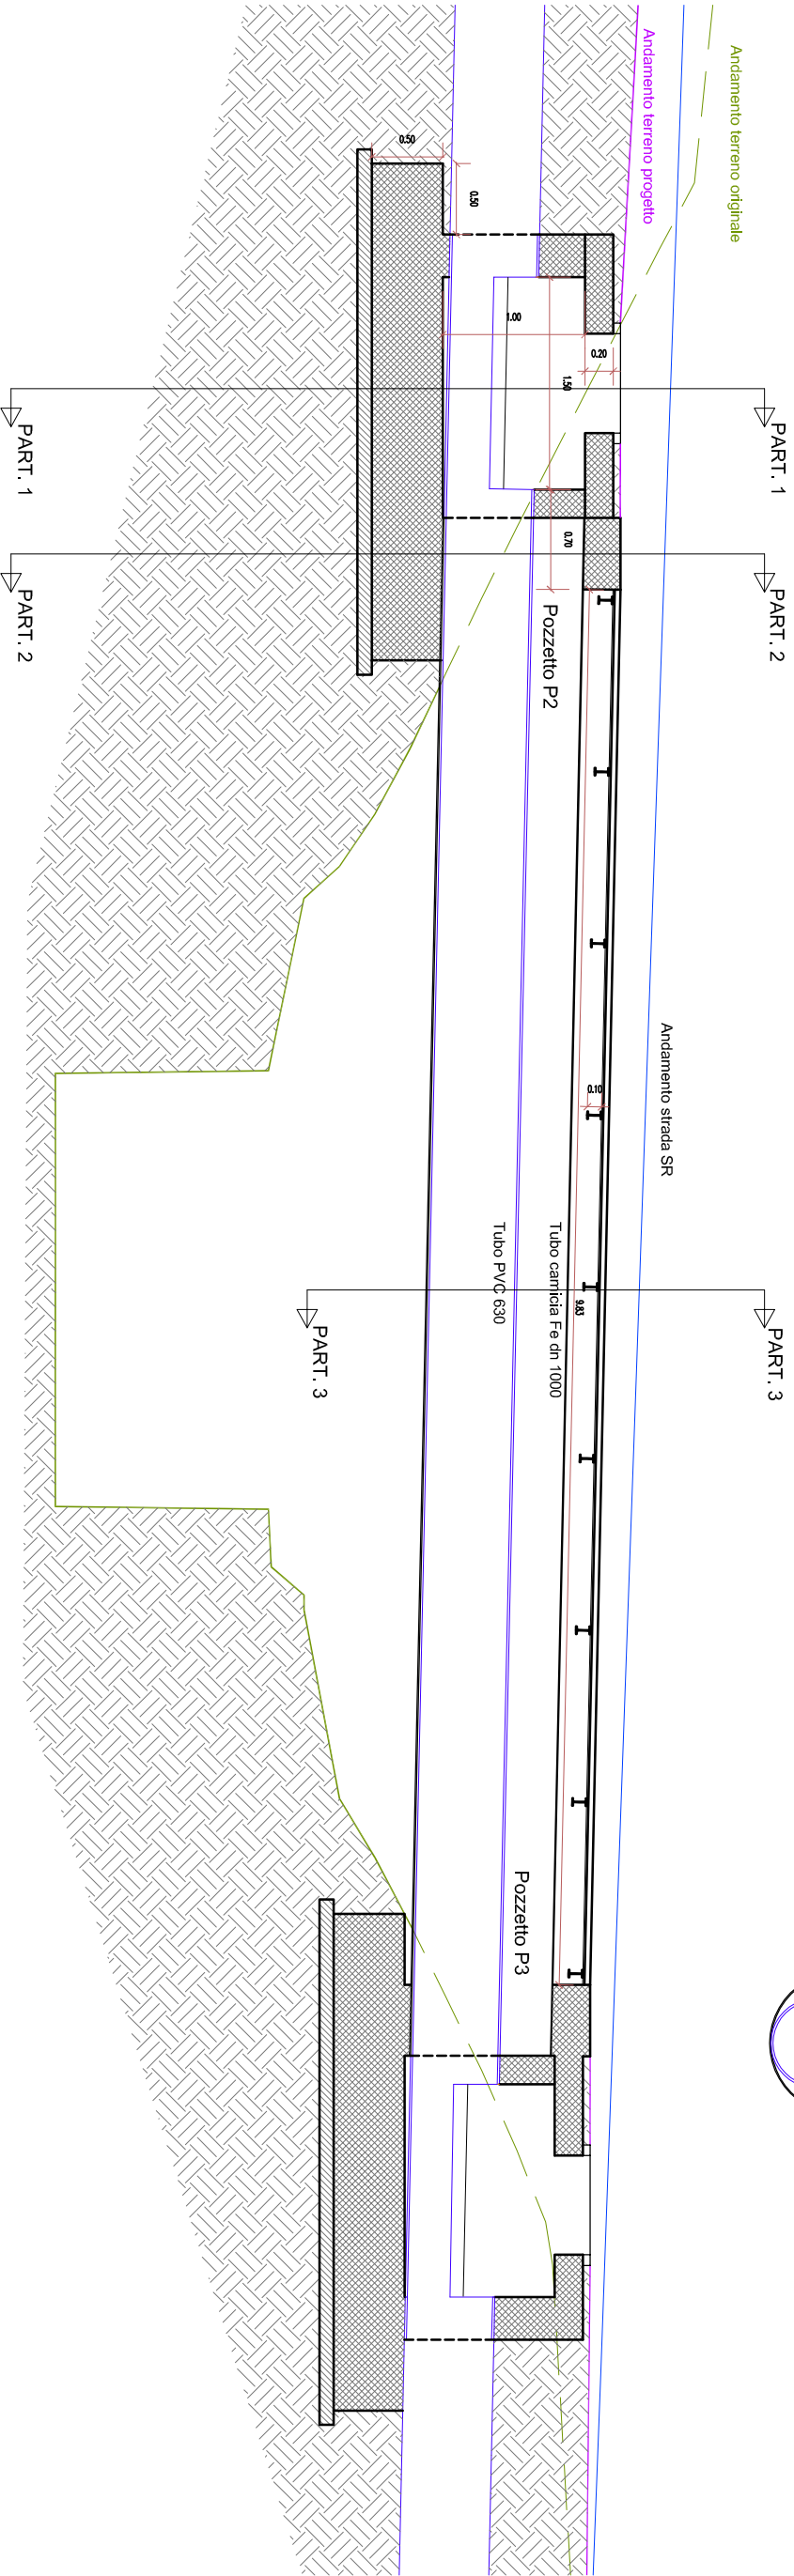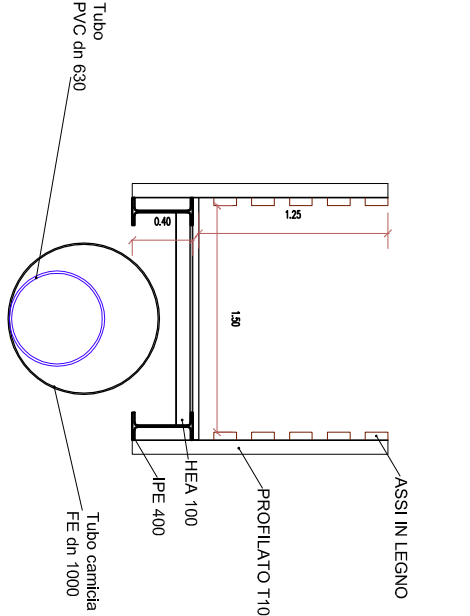


SEZIONE - POZZETTO P1


PIANTA - POZZETTO P1

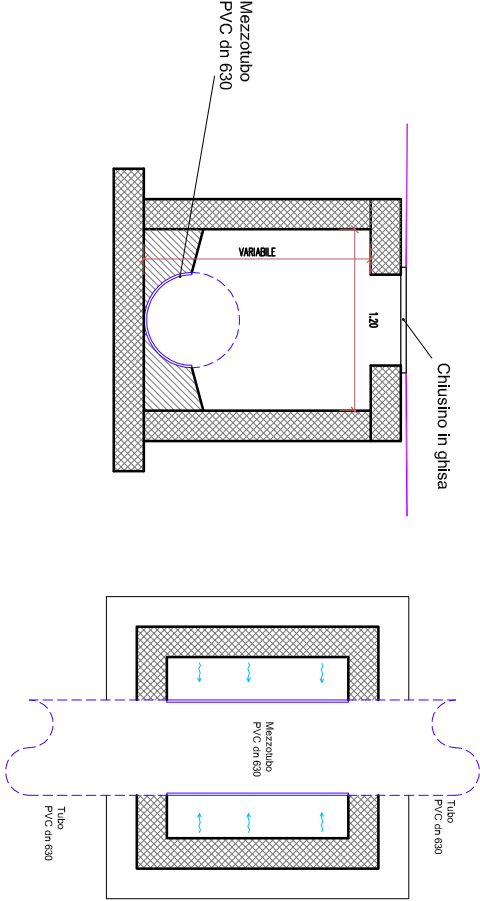

PIANTA - POZZETTO P4

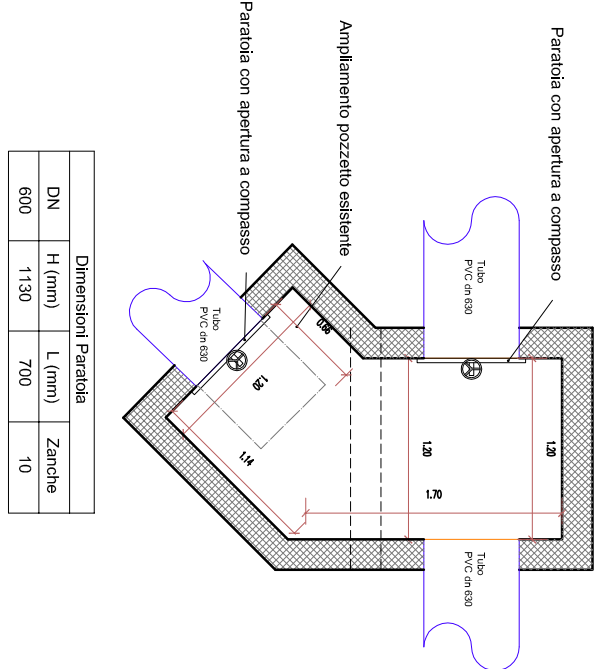


PIANTA POZZETTO FOGNA ESISTENTE 1

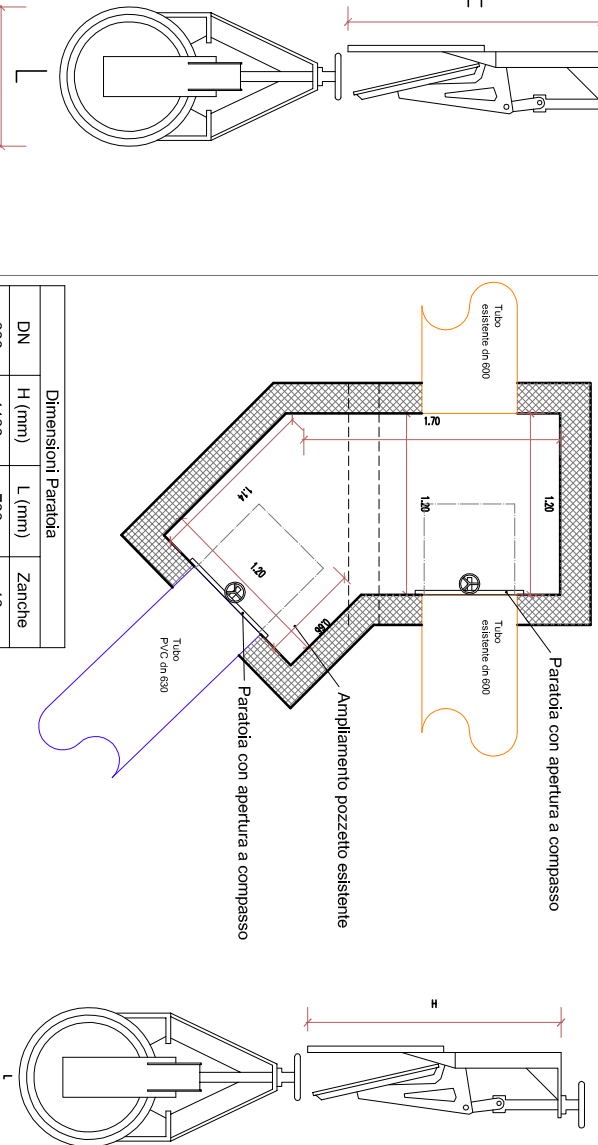

REGIONE AUTONOMA
VALLE D'AOSTA
COMUNE DI
VALTOURNENCHE

REGION AUTONOME
VALLEE D'AOSTE
COMMUNE DE
VALTOURNENCHE

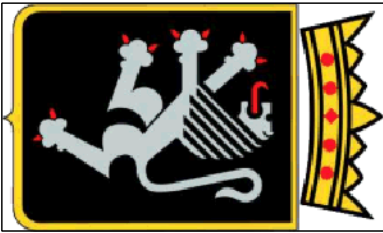

PROGETTO:

LAVORI DI RIFACIMENTO DEL TRATTO DI TUBAZIONE DEL COLLETTORE
FOGNARIO IN LOC. PERRERES NEL COMUNE DI VALTOURNENCHE.



PROJET



Committente:

Comune di Valtournenche

Progettista

Dott. Ing. Perret Riccardo

Frazione Champoluc, Rue des Guides
n°2 - 11020 - AYA(S/AO)
Cell: 3333615011
E-mail: vdaprojet@libero.it

Elaborato

Particolari passerella e
pozzetti

OPERA

ARGOMENTO

DOC. E PROG.

FASE

REV.

V01004

PP

AR03

0

3

FILE NAME:

NOTE:

SCALA: 1:100

REV.	DESCRIZIONE	DATA	REDATTO	VERIFICATO	APPROVATO
4					
3					
2	Progetto Preliminare Rev03	Ottobre 2018	PERRET	PERRET	PERRET
1	Progetto Preliminare Rev02	Settembre 2017	PERRET	PERRET	PERRET
0	Progetto Preliminare	Febbraio 2017	PERRET	PERRET	PERRET

TIMBRO E FIRMA:

A termine dilagge tutti i diritti sono riservati. E' vietata la riproduzione in qualsiasi forma senza autorizzazione scritta dall'ing. R. PERRET