



Regione Autonoma Valle d'Aosta

Comune di Valtournenche

tavola

02

Committente

Amministrazione Comunale

Località

Loc. Breuil Cervinia

data

dicembre 2018

Oggetto

**LAVORI DI COMPLETAMENTO IMPIANTI DI
ILLUMINAZIONE PUBBLICA loc. PESONTZE,
CHAMPLEVE, TOURTOUROUSE - prat 310c
progetto Definitivo - Esecutivo**

Progettista:

Geom. VENTURINI Maurizio
UFFICIO TECNICO COMUNALE

Titolo


PARTICOLARI

Piazza della Chiesa, 1
11028 Valtournenche




STAFFA COLLEGAMENTO PALI CONICI

PROSPETTO

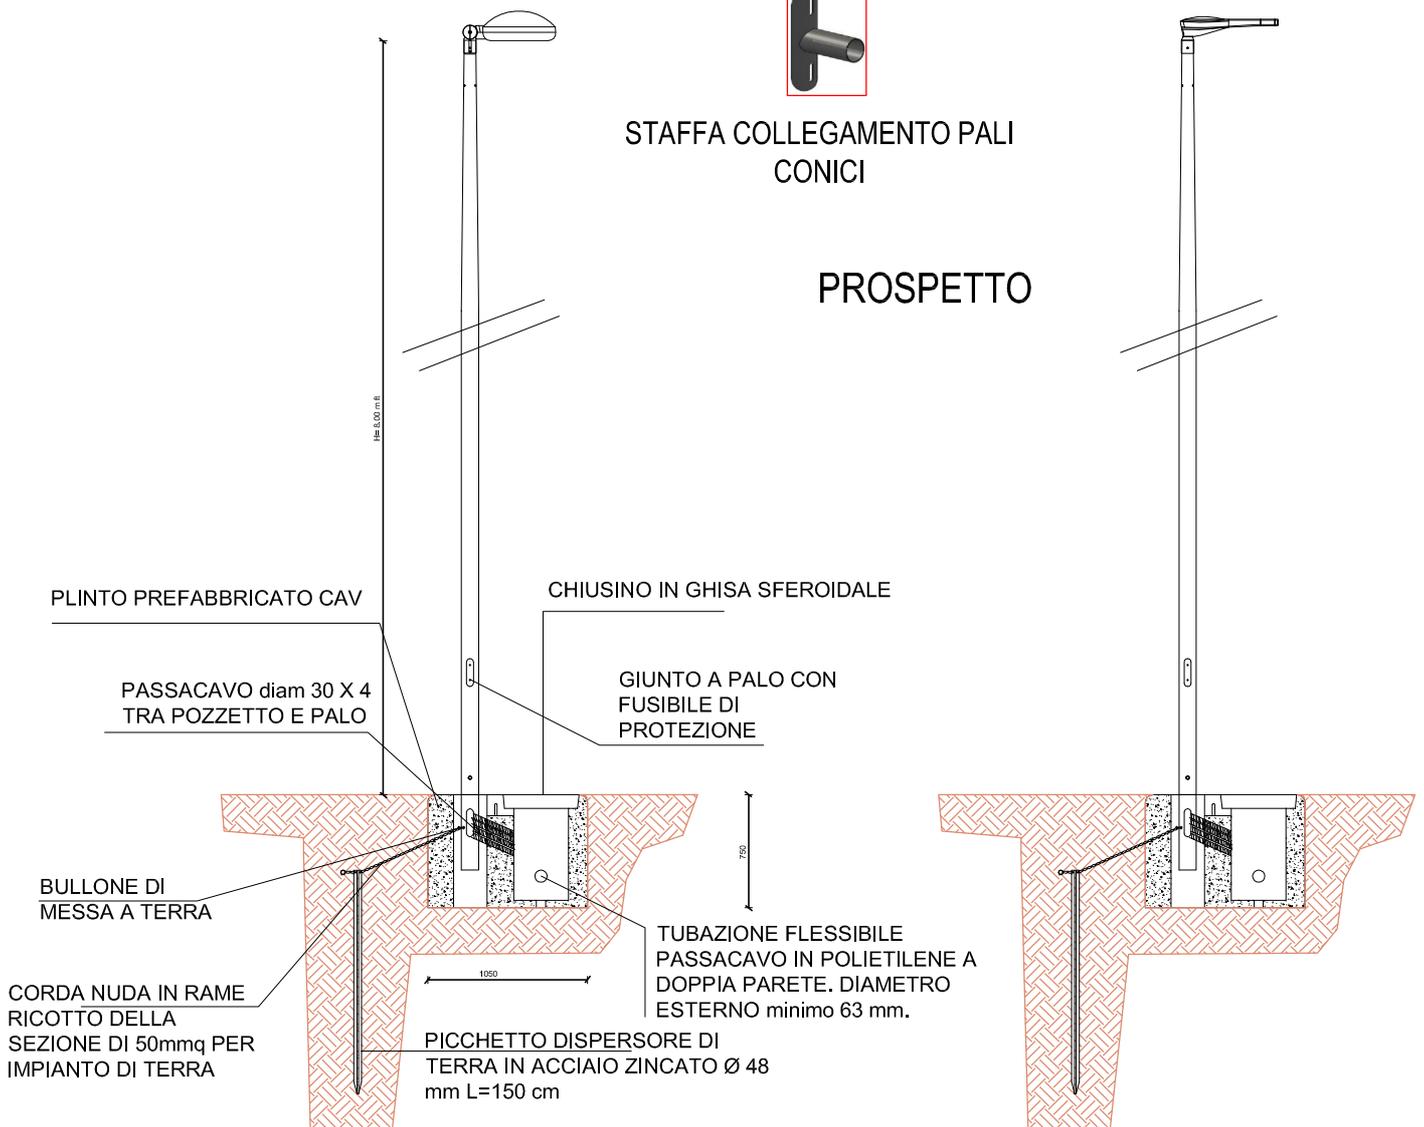

SEZIONE DI SCAVO SU TERRENO

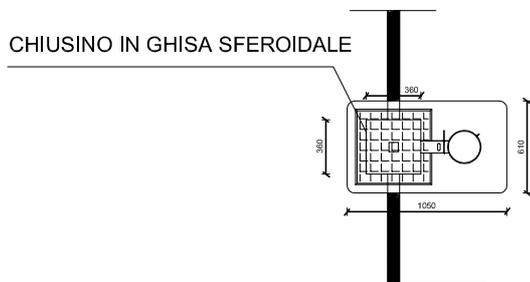

PIANTA

Cavo multipolare isolato in EPR sotto guaina di PVC (CEI 20-13), sigla di designazione RG7OR 0,6/1kV.

Tubazione flessibile passacavo in polietilene a doppia parete, marchio IMQ, resistenza allo schiacciamento 450 N, conforme alle caratteristiche tecniche CEI EN 50086-1-2-4, CEI 23-46. Diametro esterno minimo mm 63.

Materiale di riempimento proveniente da cava di prestito o da materiale di scavo - esclusi trovanti Ø>150

TAVOLA

4