

REGIONE AUTONOMA VALLE D'AOSTA
Comune di VALTOURNENICHE

PROGETTO

ADEGUAMENTO PER IL MUTAMENTO DI DESTINAZIONE D'USO
DA STRUTTURA RICETTIVA EXTRALBERGHIERA
"CASA PER FERIE" A PLESSO SCOLASTICO
PARTE DEL FABBRICATO DENOMINATO "VILLA DEL SEMINARIO"
in Località Muranche


STATO ATTUALE

1

- PIANTE

scala 1: 100


STATO ATTUALE

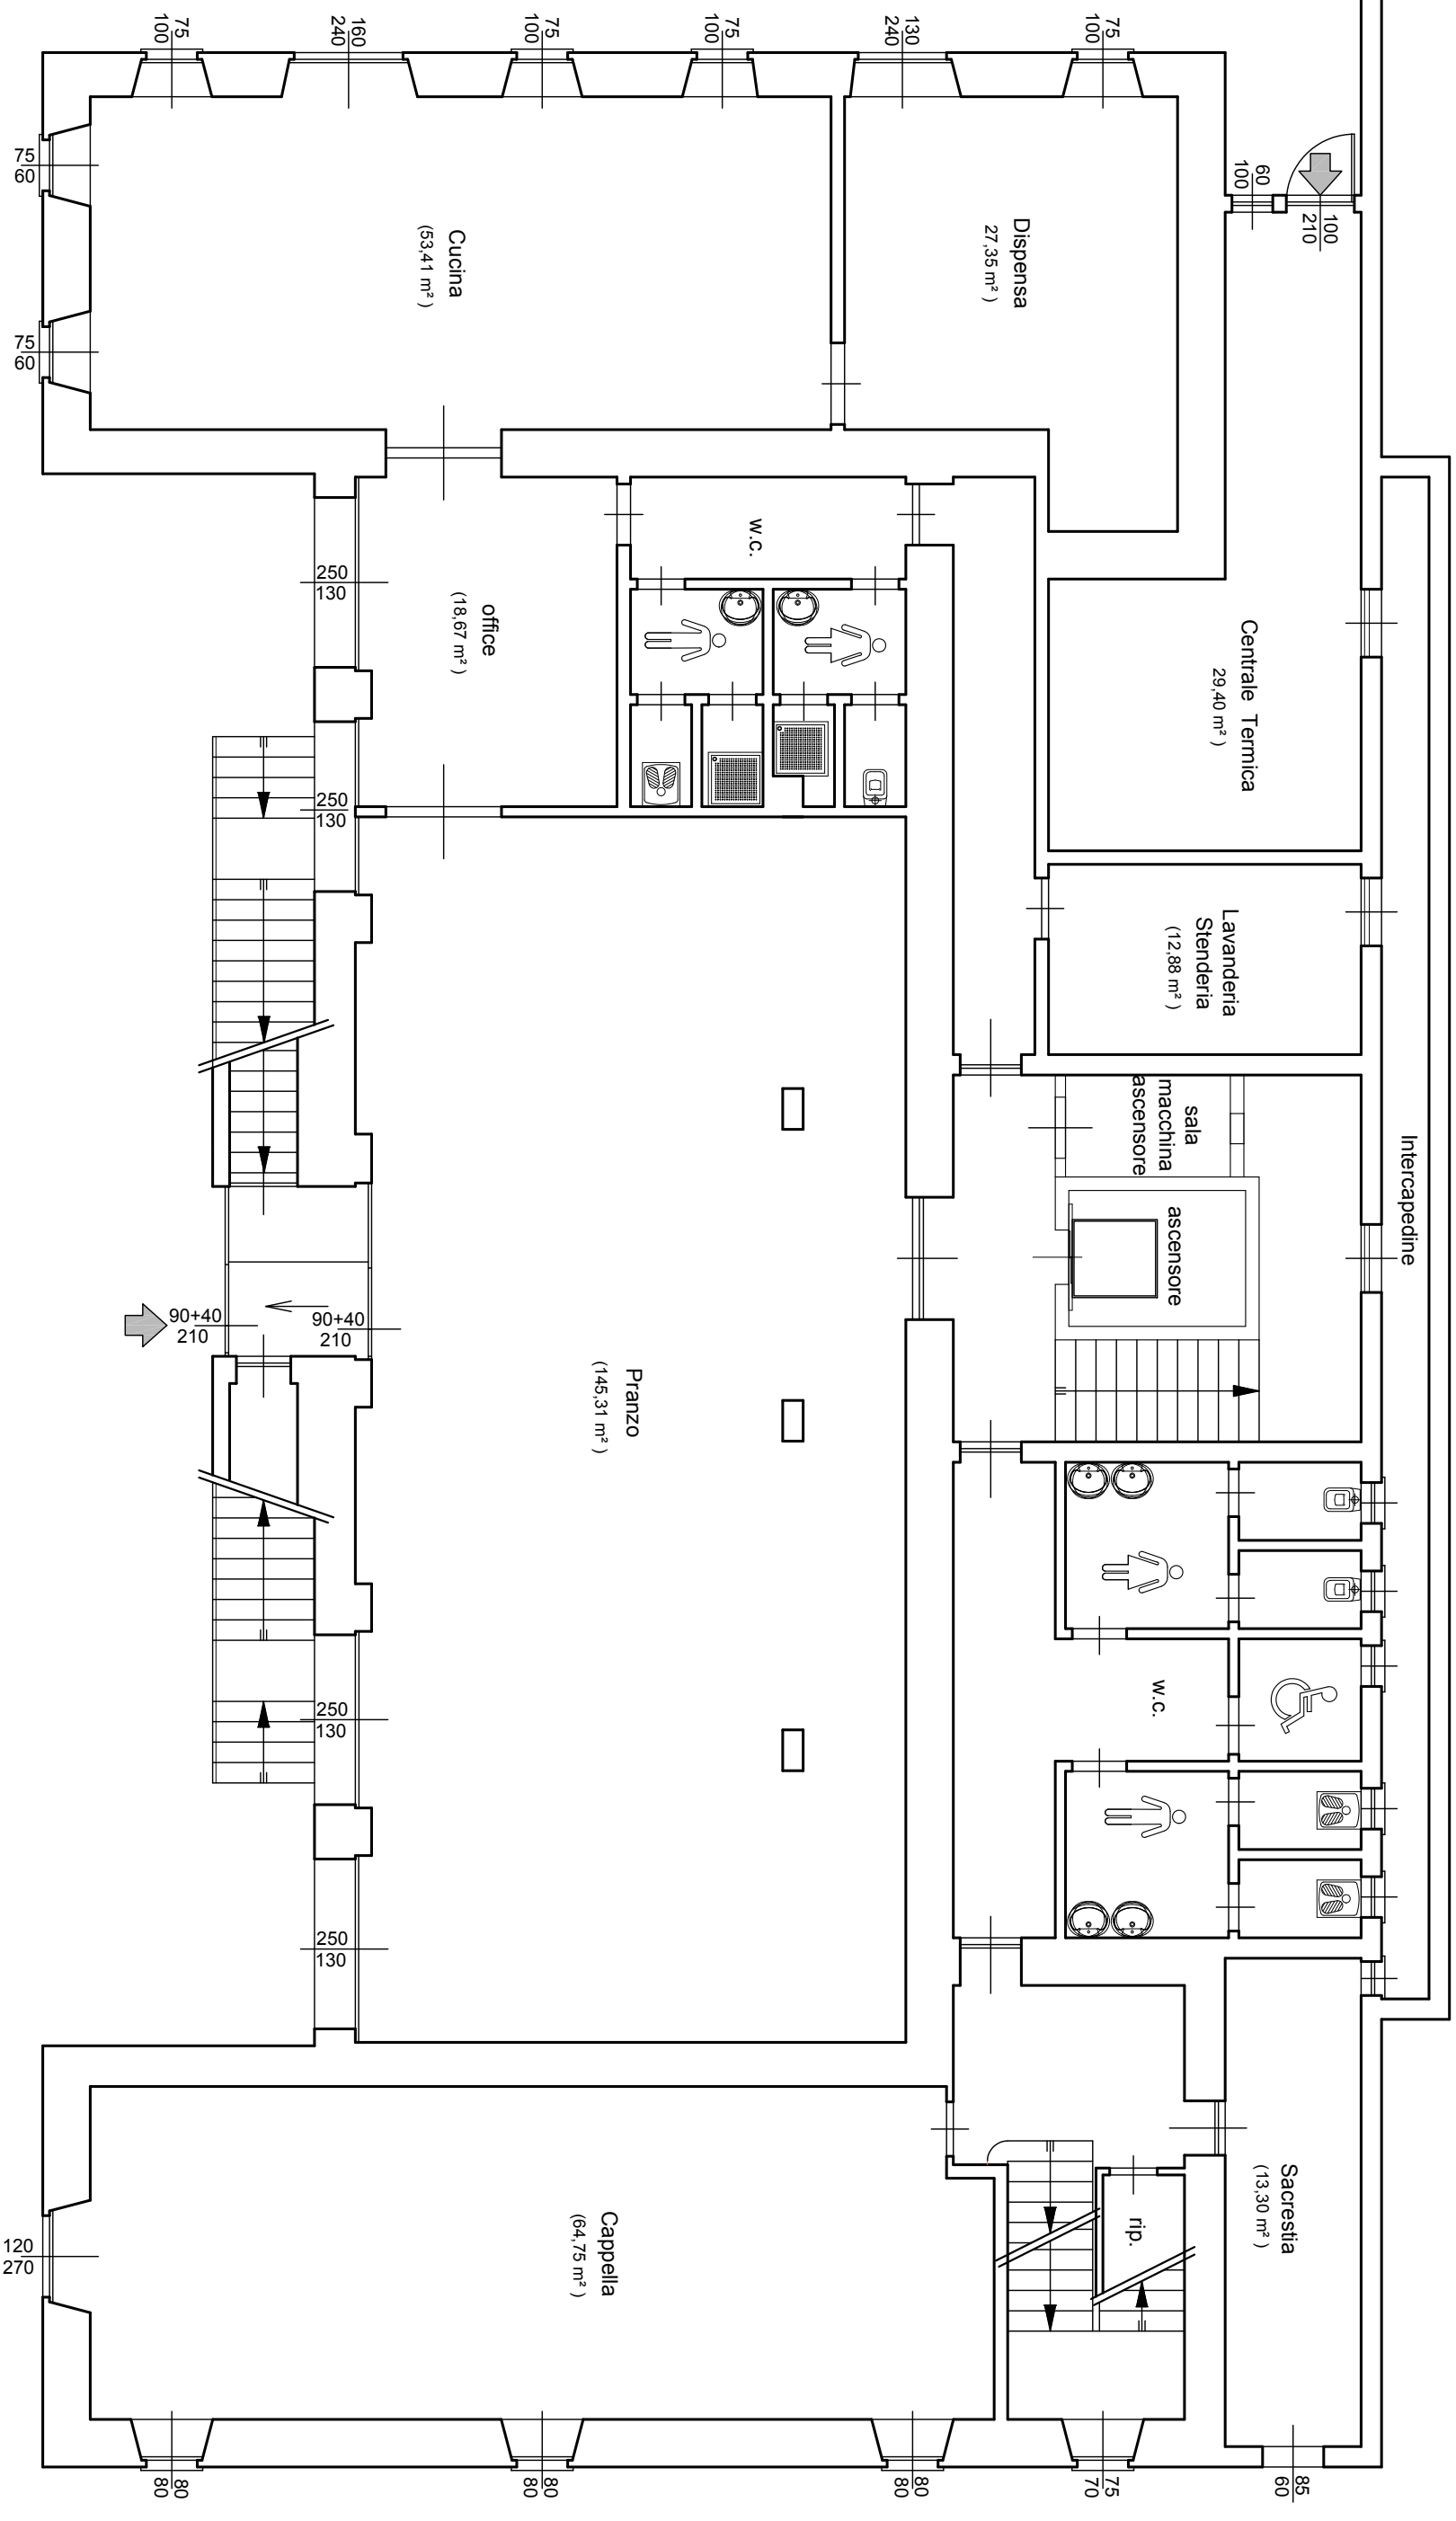

$h. 3.00\text{ m}$


Scala 1 : 100

STATO ATTUALE

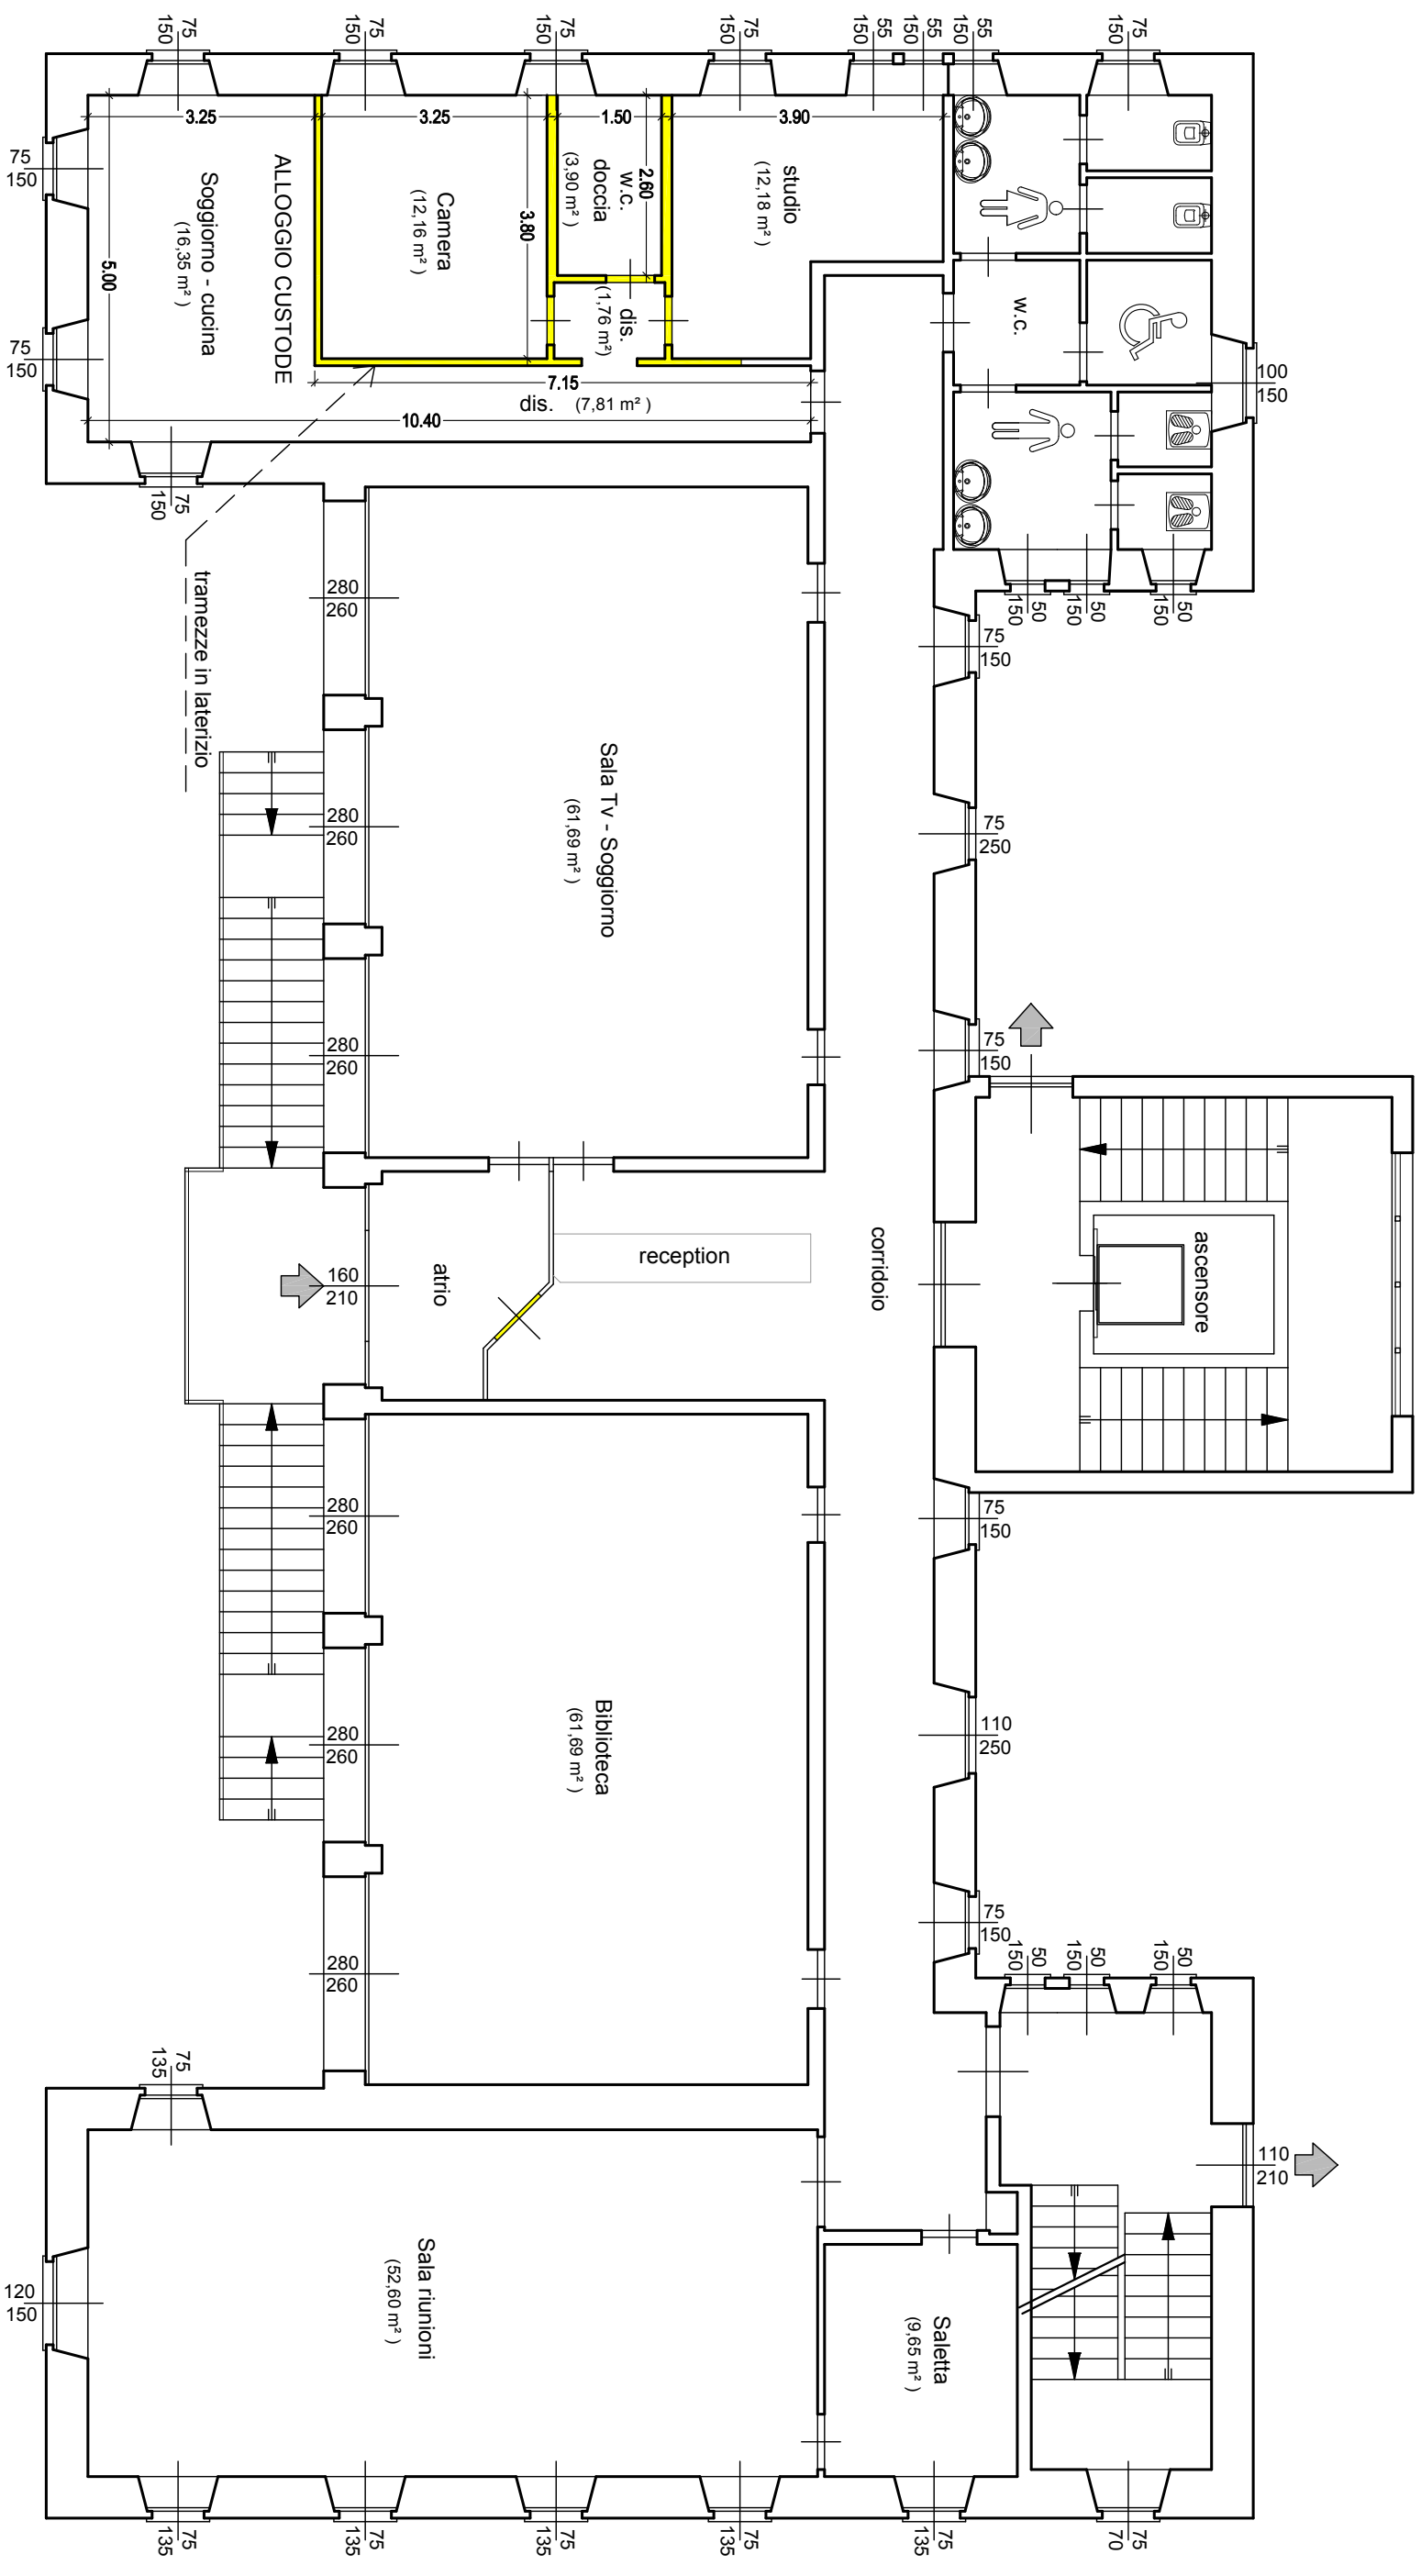

PIANO TERRENO

STATO ATTUALE

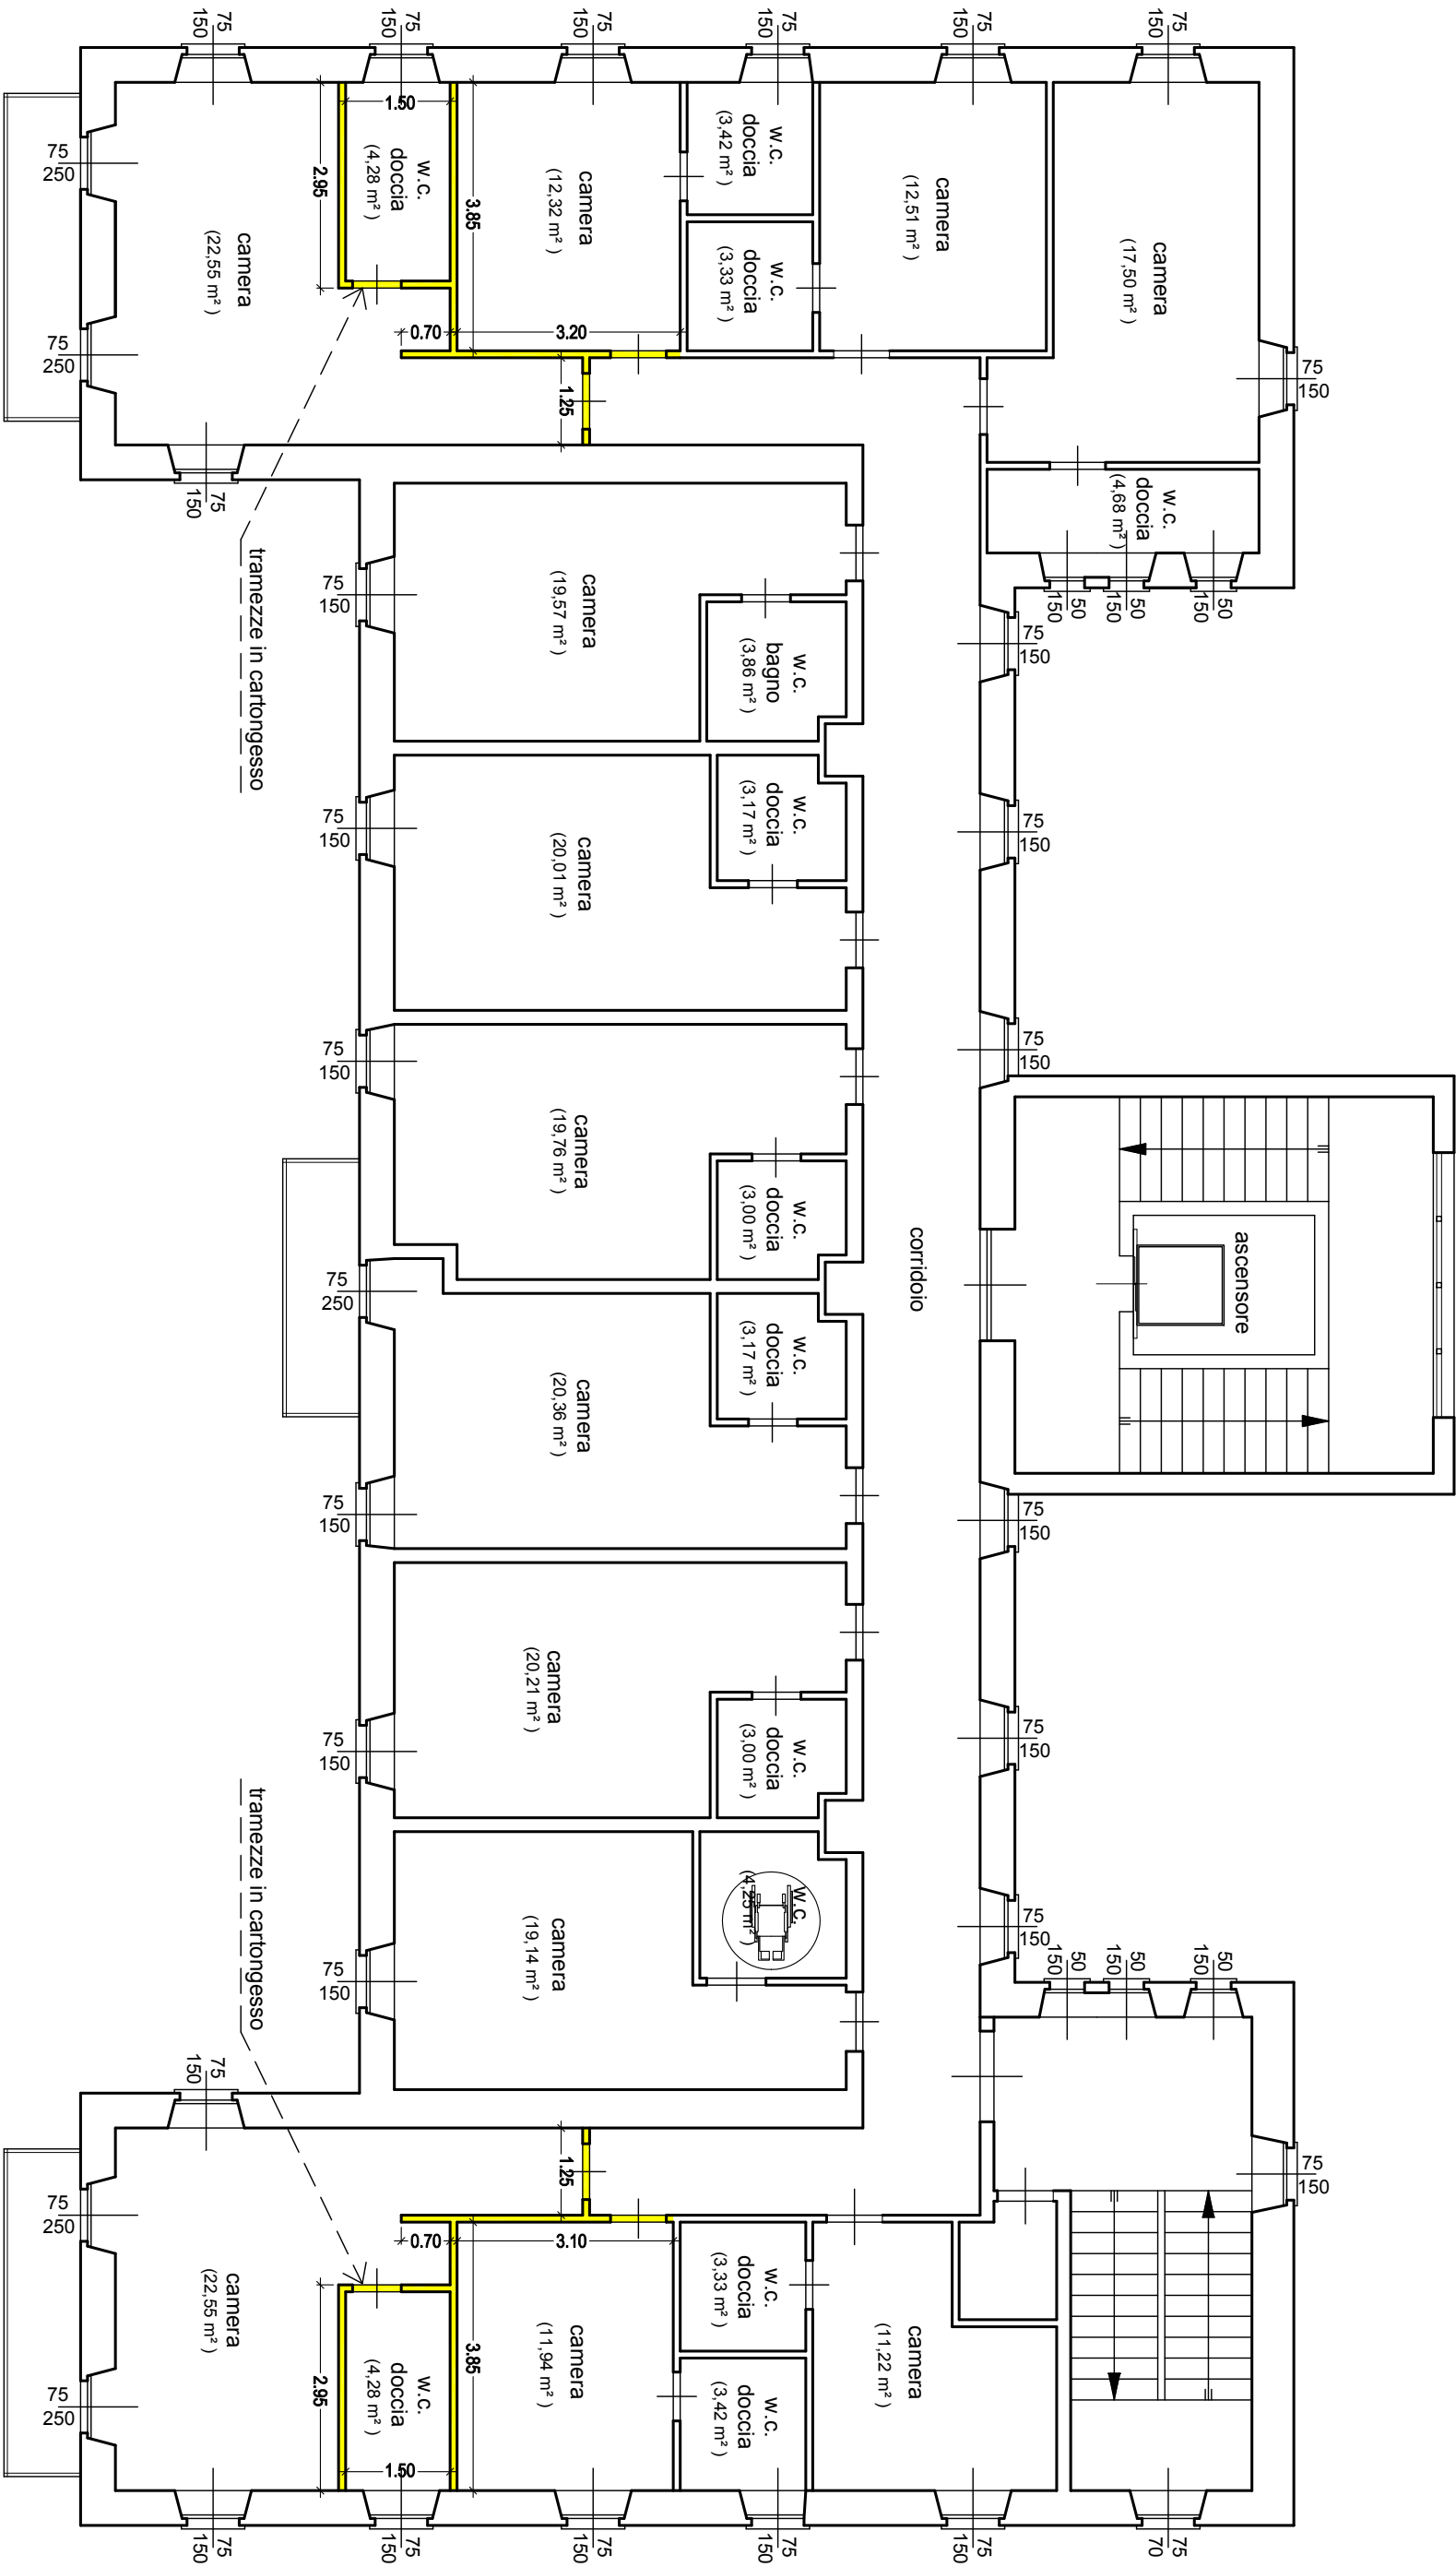

DEMOLIZIONE

PIANO PRIMO

h. 3.40 m
Scala 1 : 100