

REGIONE AUTONOMA VALLE D'AOSTA
Comune di VALTOURNENICHE

PROGETTO

ADEGUAMENTO PER IL MUTAMENTO DI DESTINAZIONE D'USO
DA STRUTTURA RICETTIVA EXTRALBERGHIERA
"CASA PER FERIE" A PLESSO SCOLASTICO
PARTE DEL FABBRICATO DENOMINATO "VILLA DEL SEMINARIO"
in Località Muranche


PROGETTO

2

- PIANTE

scala 1: 100


PROGETTO

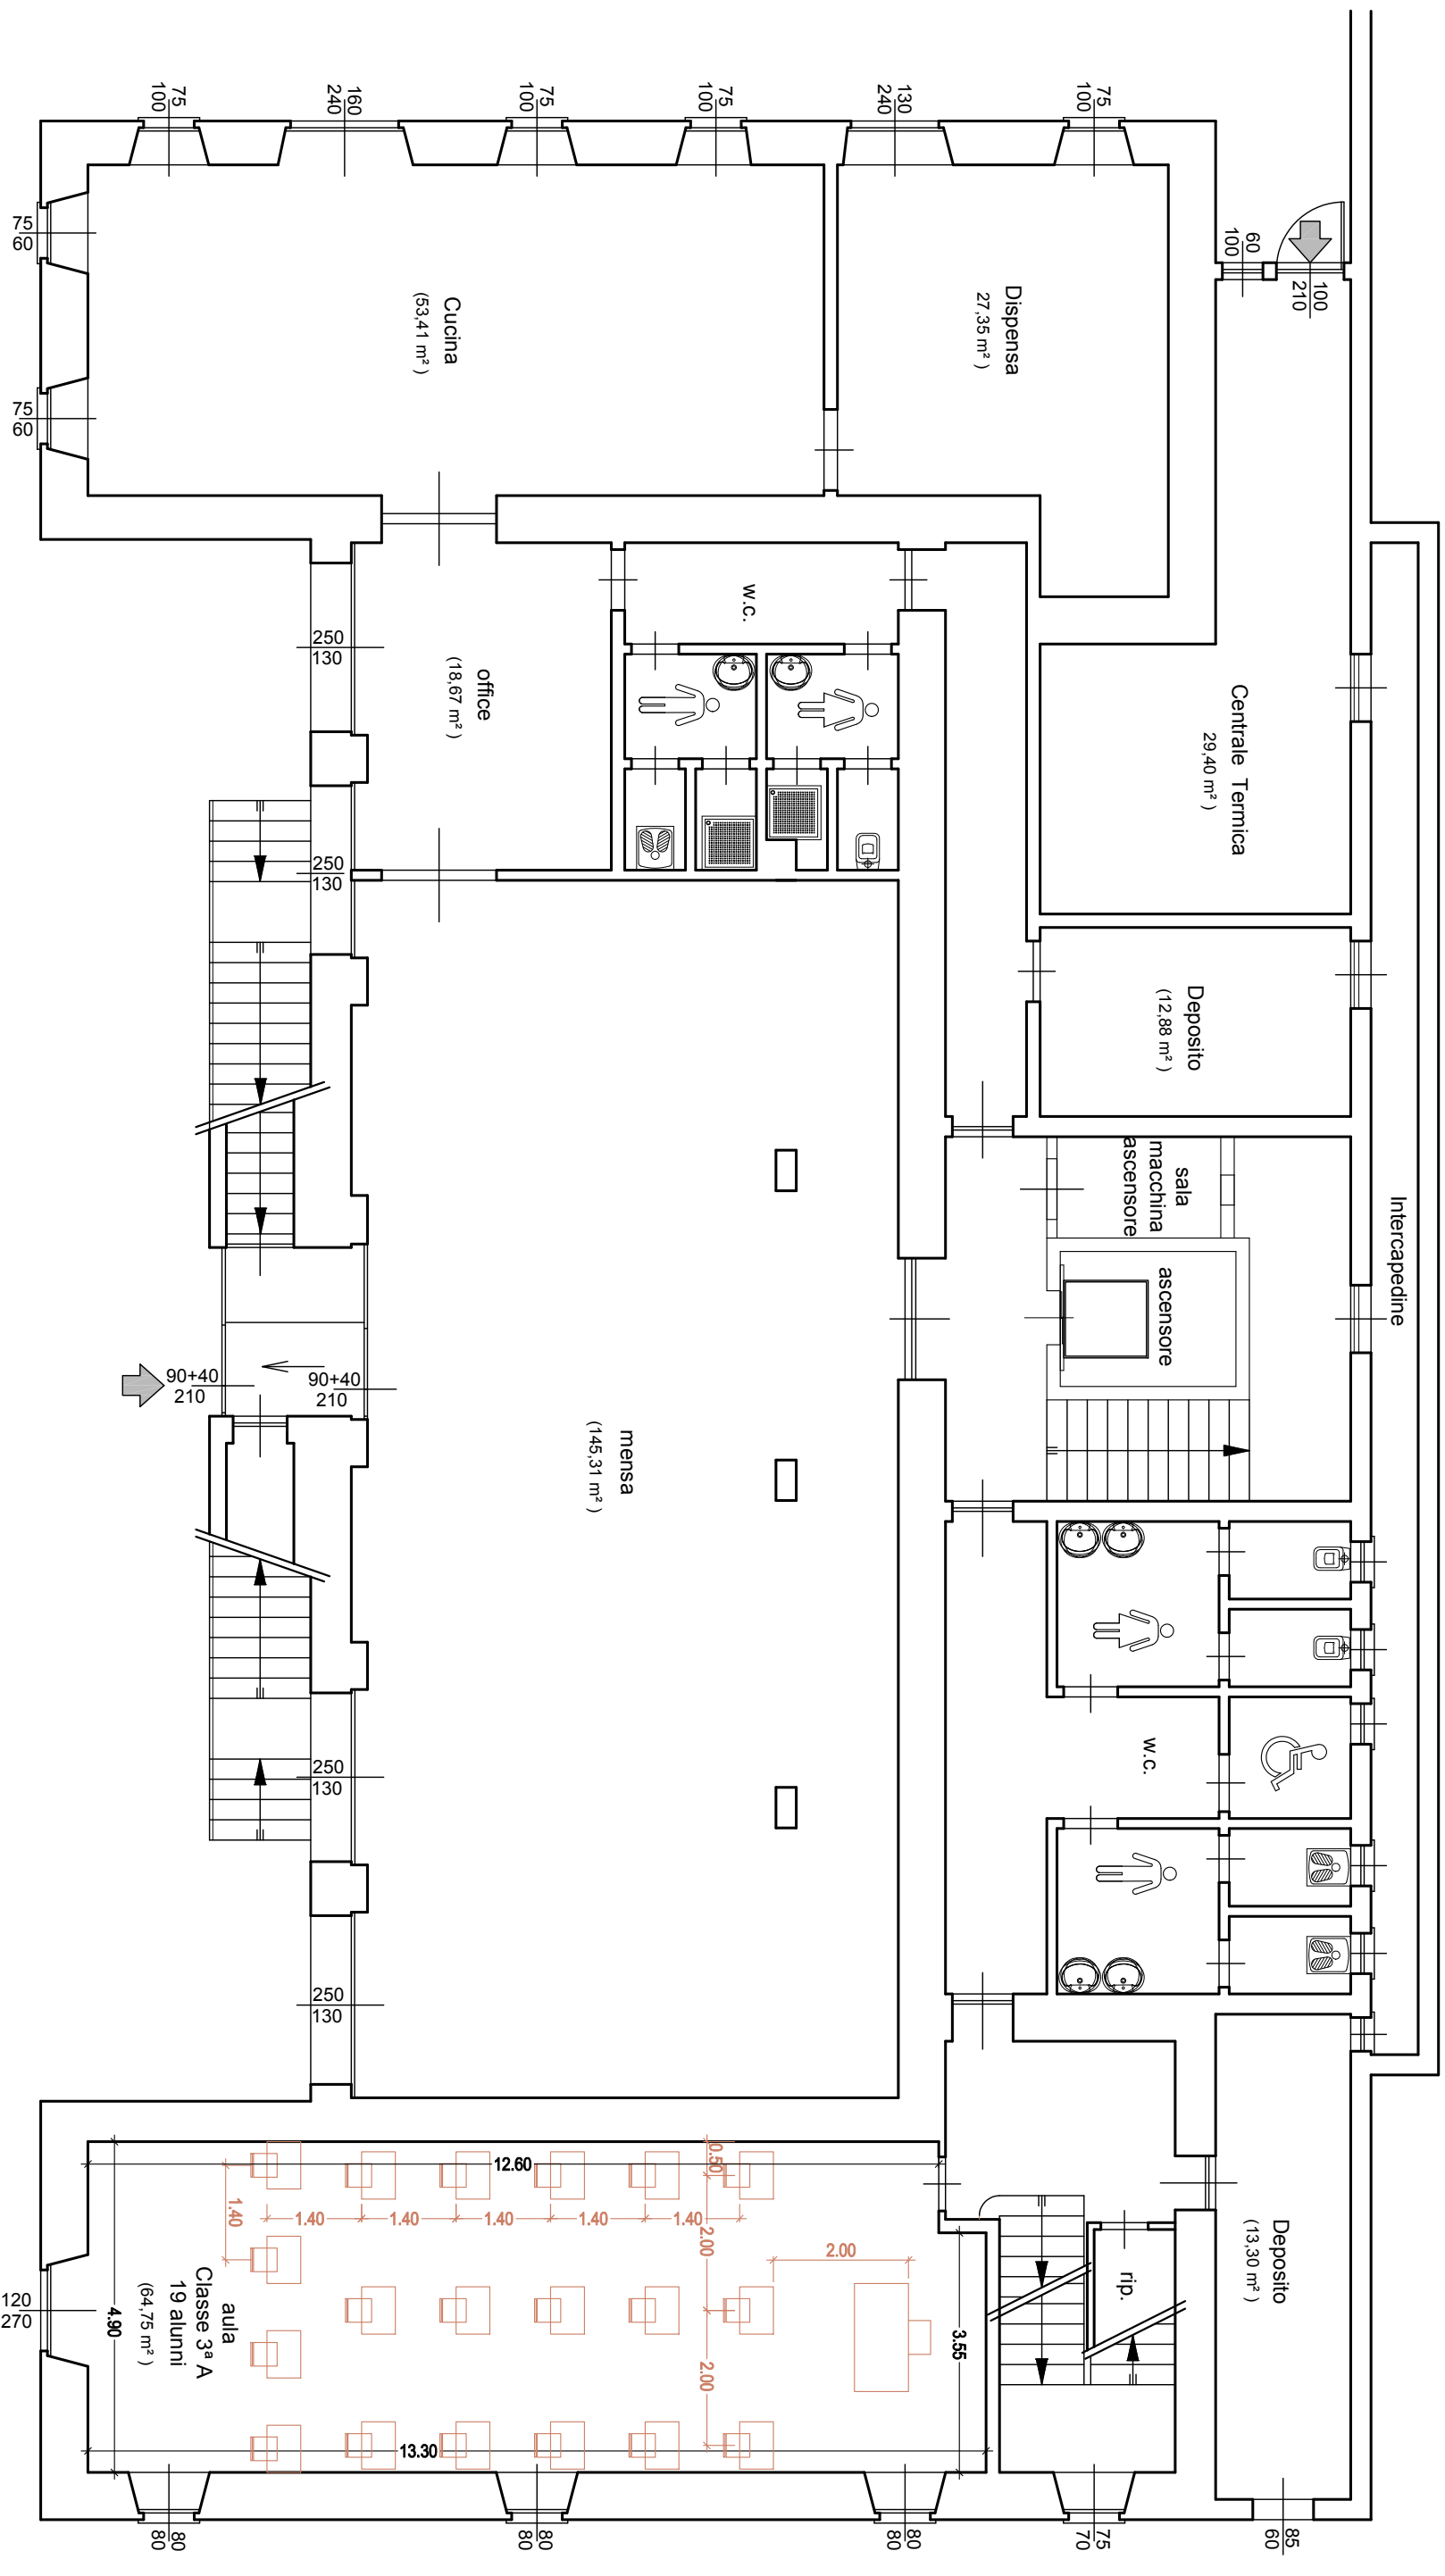

$h. 3.00\text{ m}$

Scala 1 : 100

PROGETTO

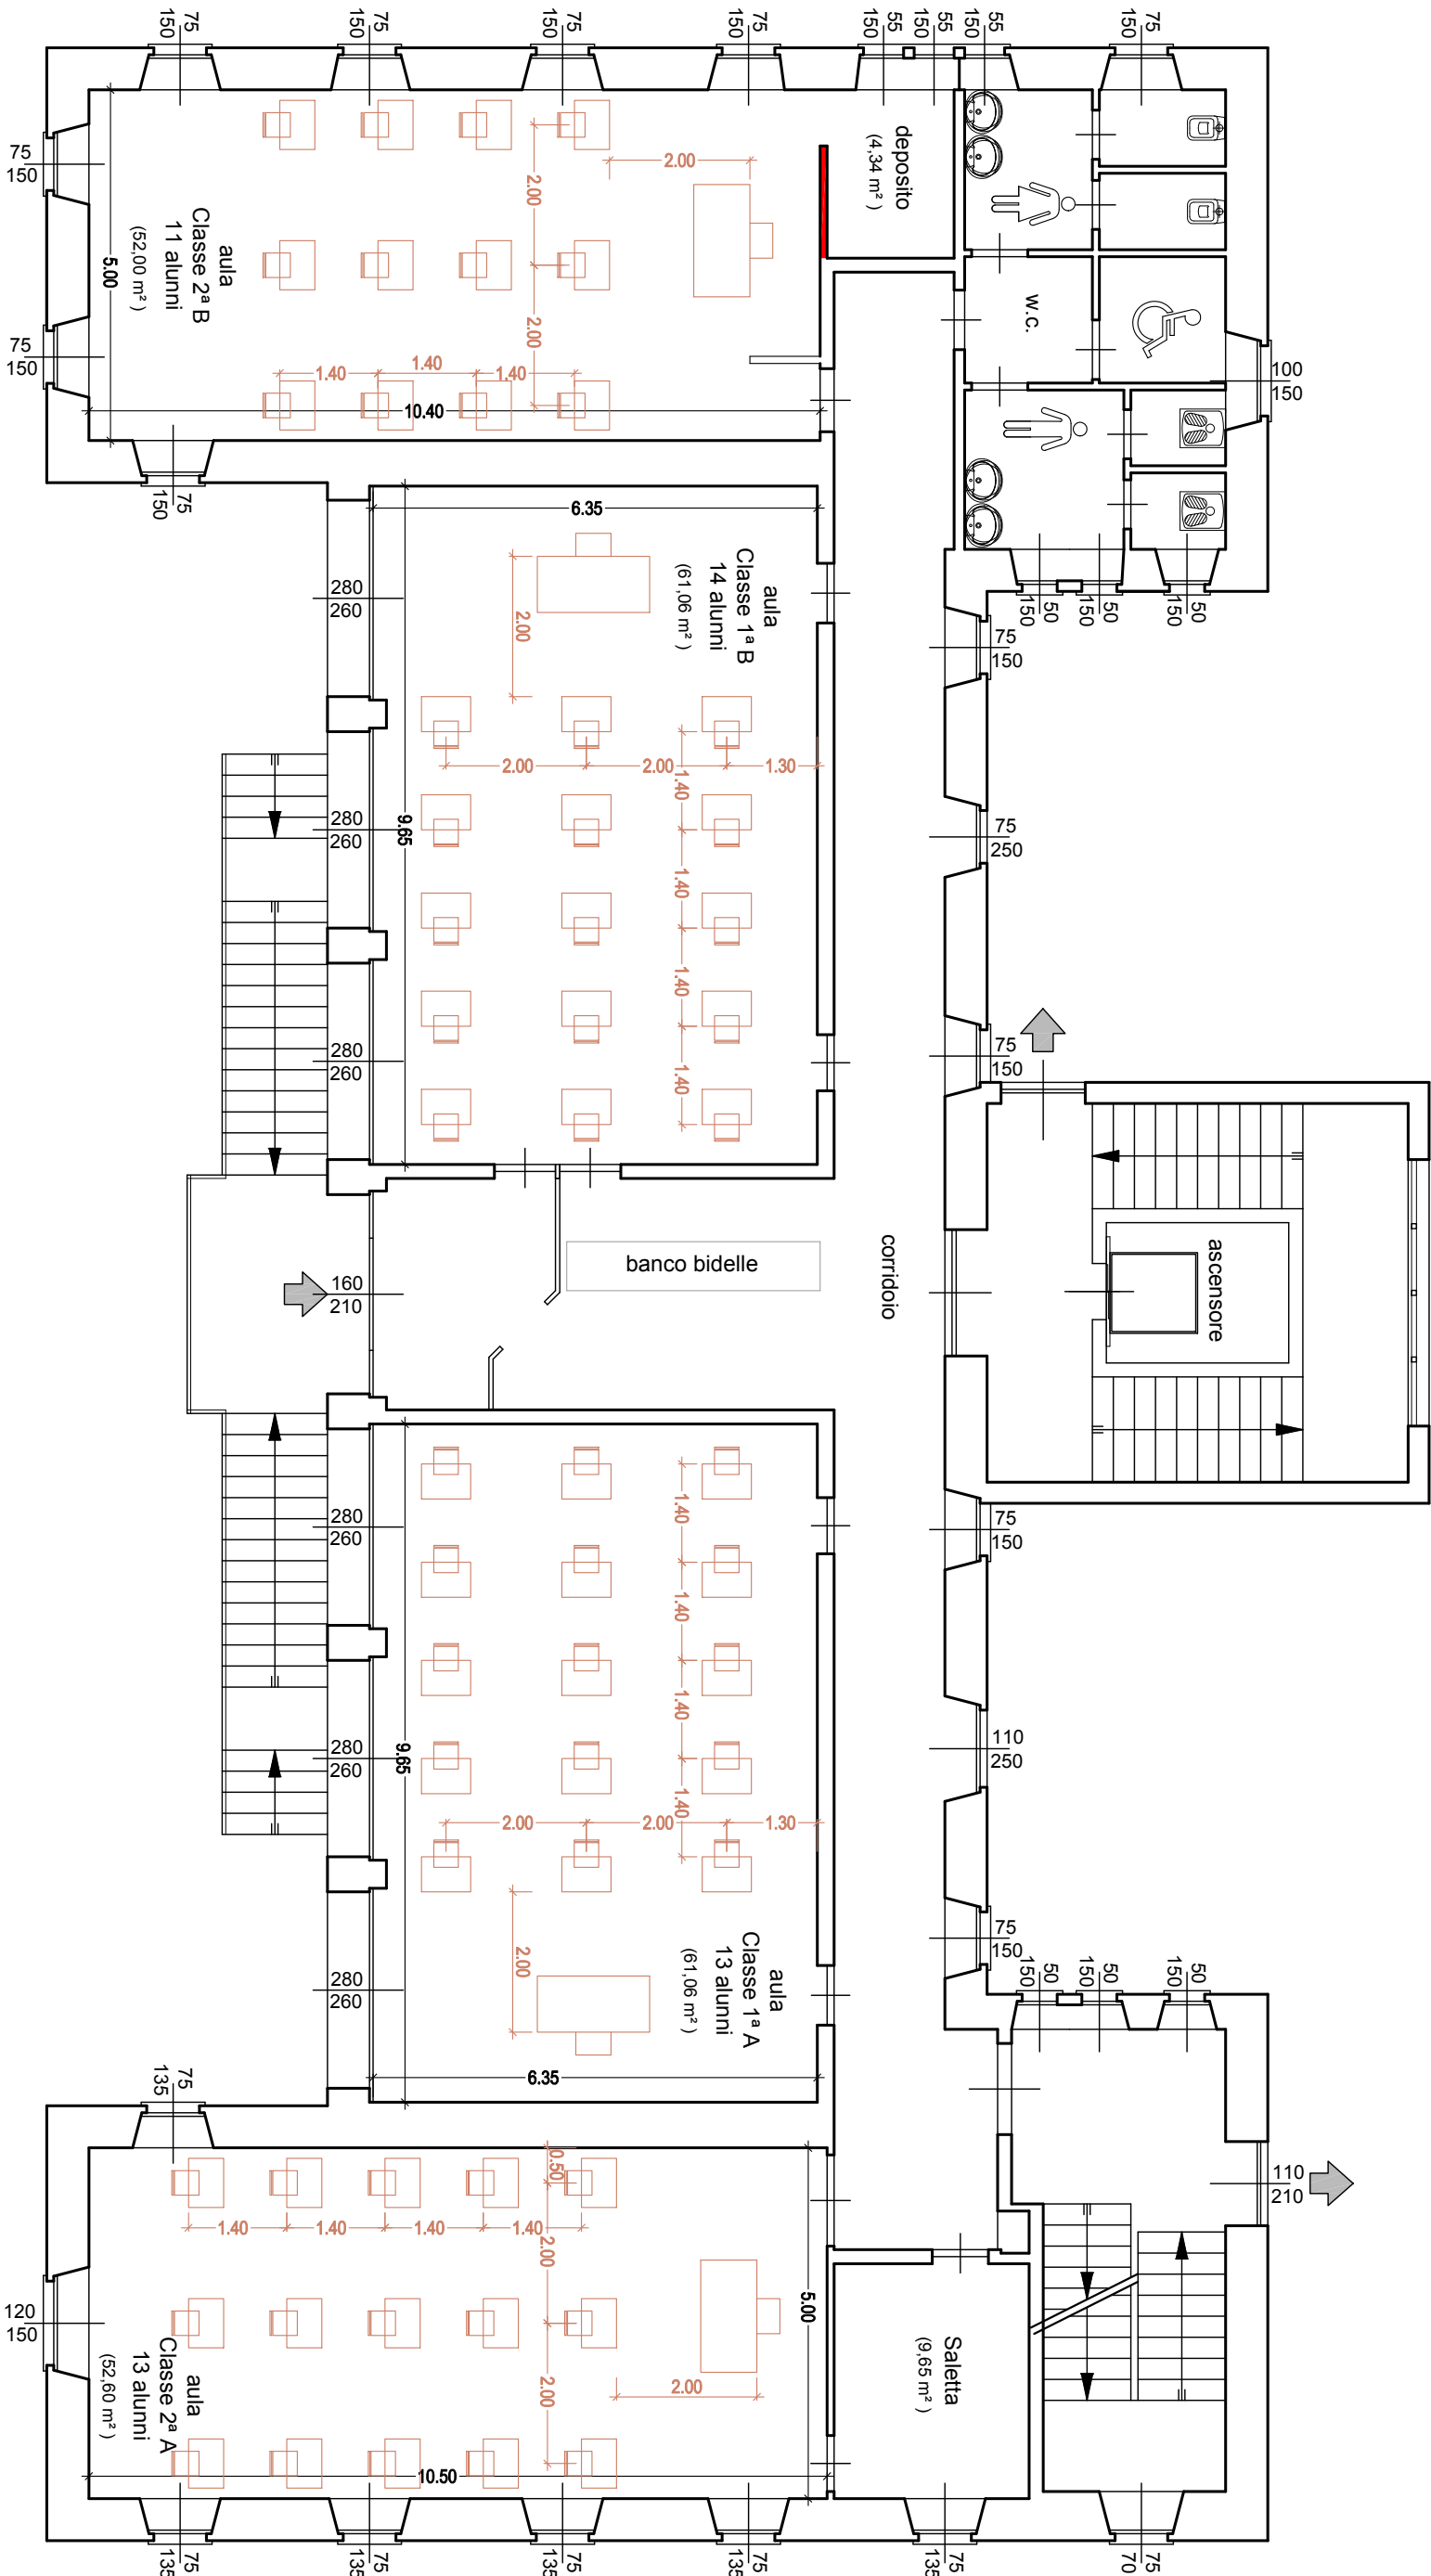

COSTRUZIONE

PIANO TERRENO

h. 3.50 m
Scala 1 : 100

