6 piano fondazione
1 : 50

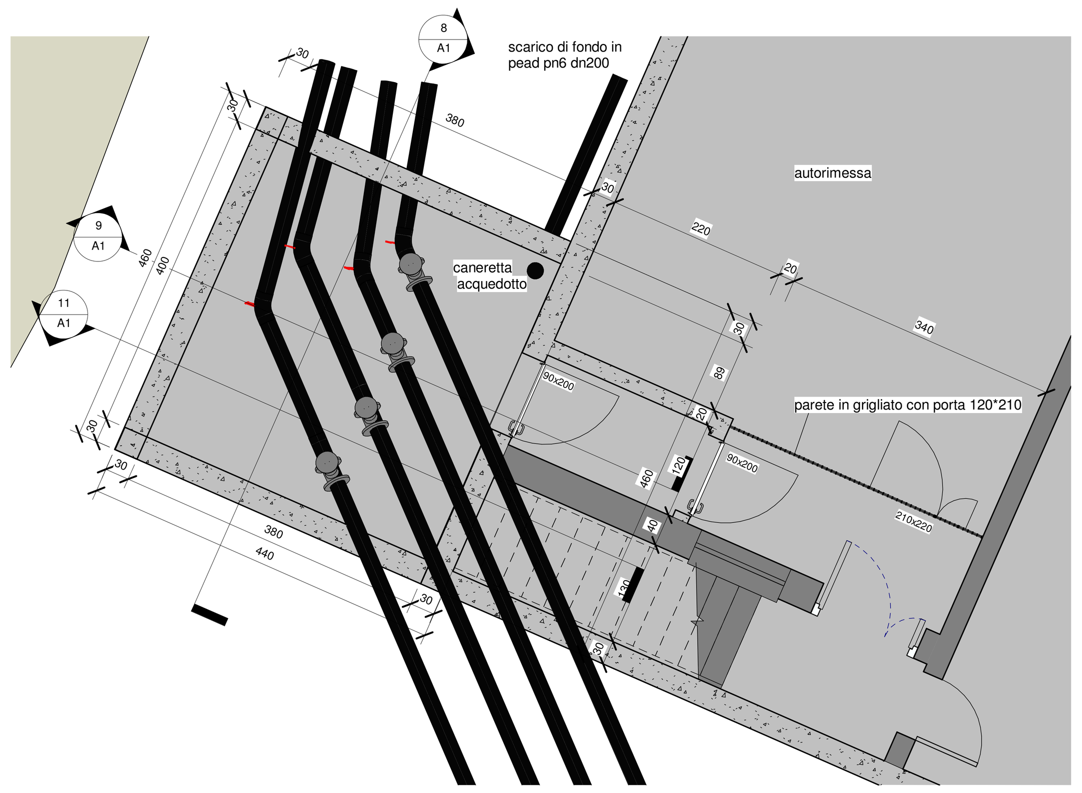

9 Sezione 9
1 : 25

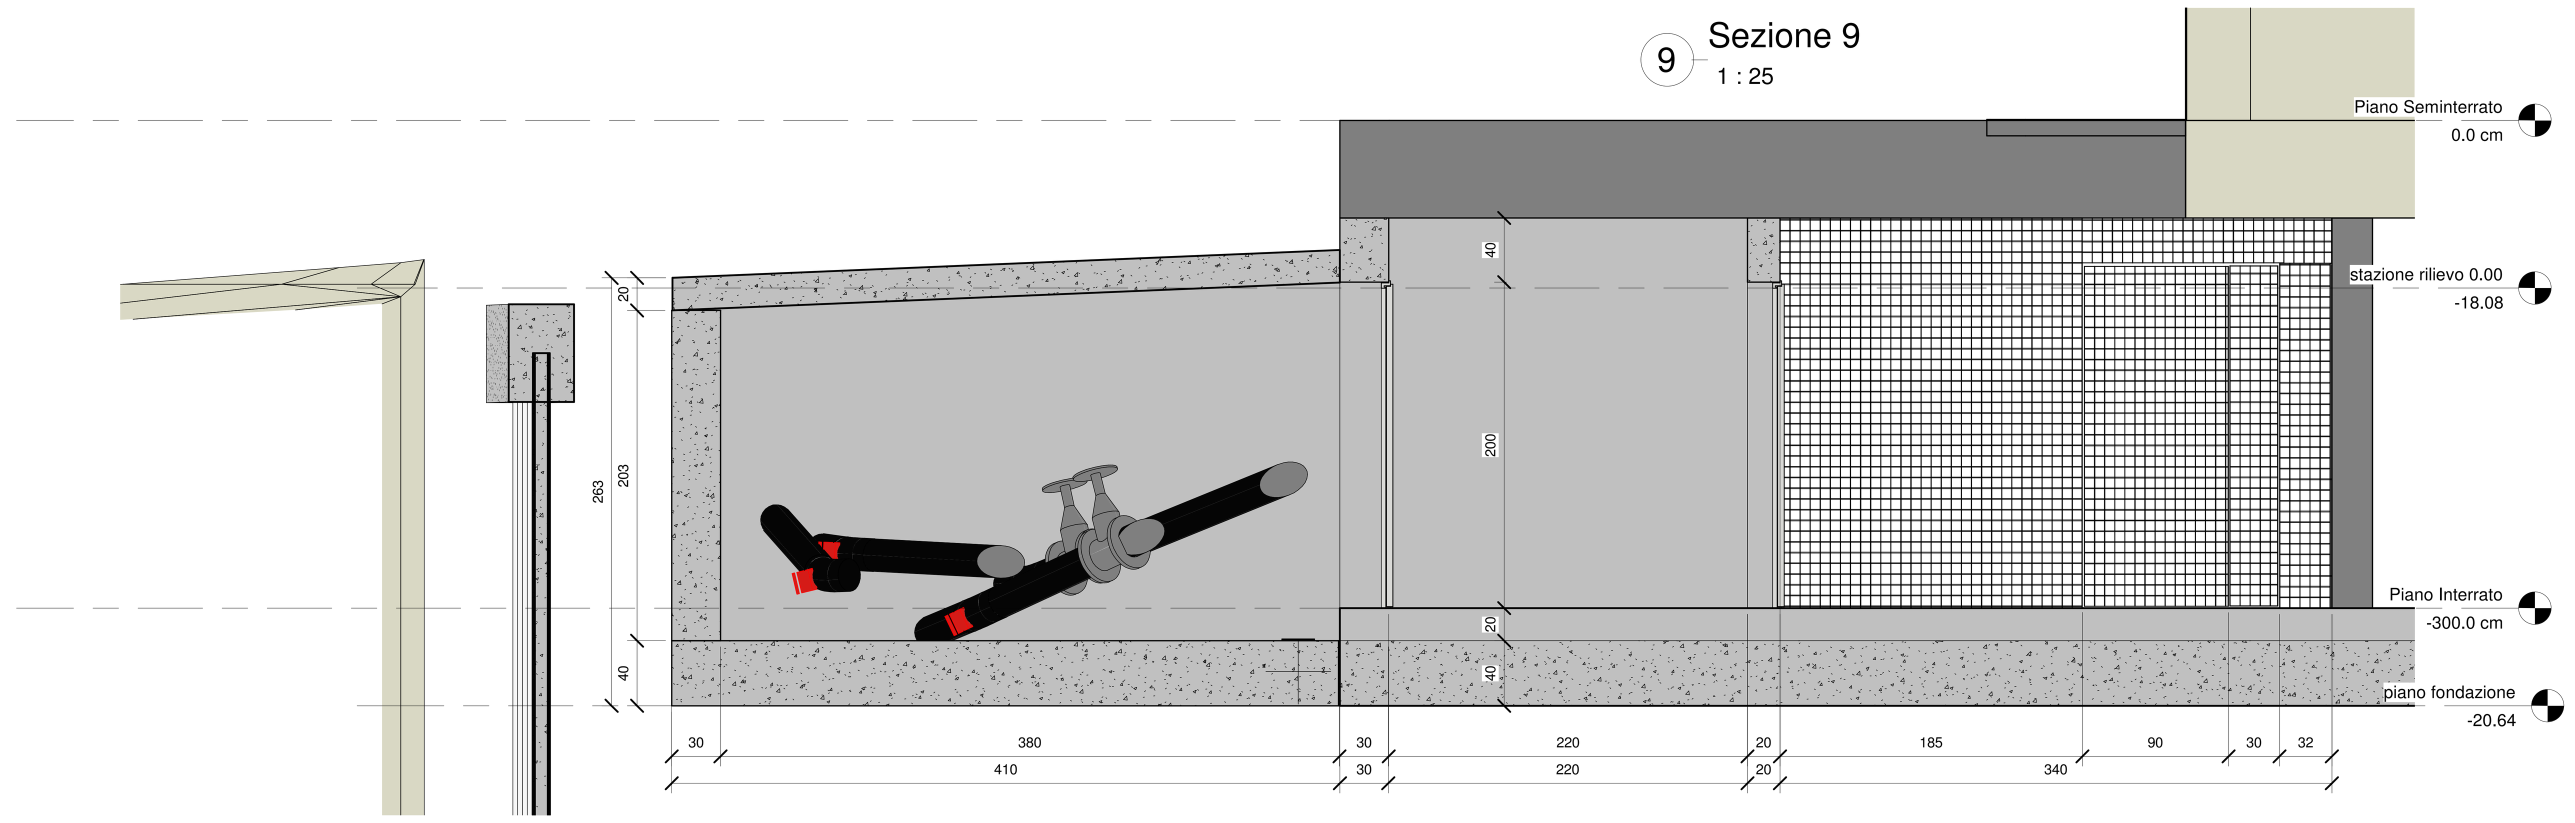

12 estradosso soletta copertura
1 : 50

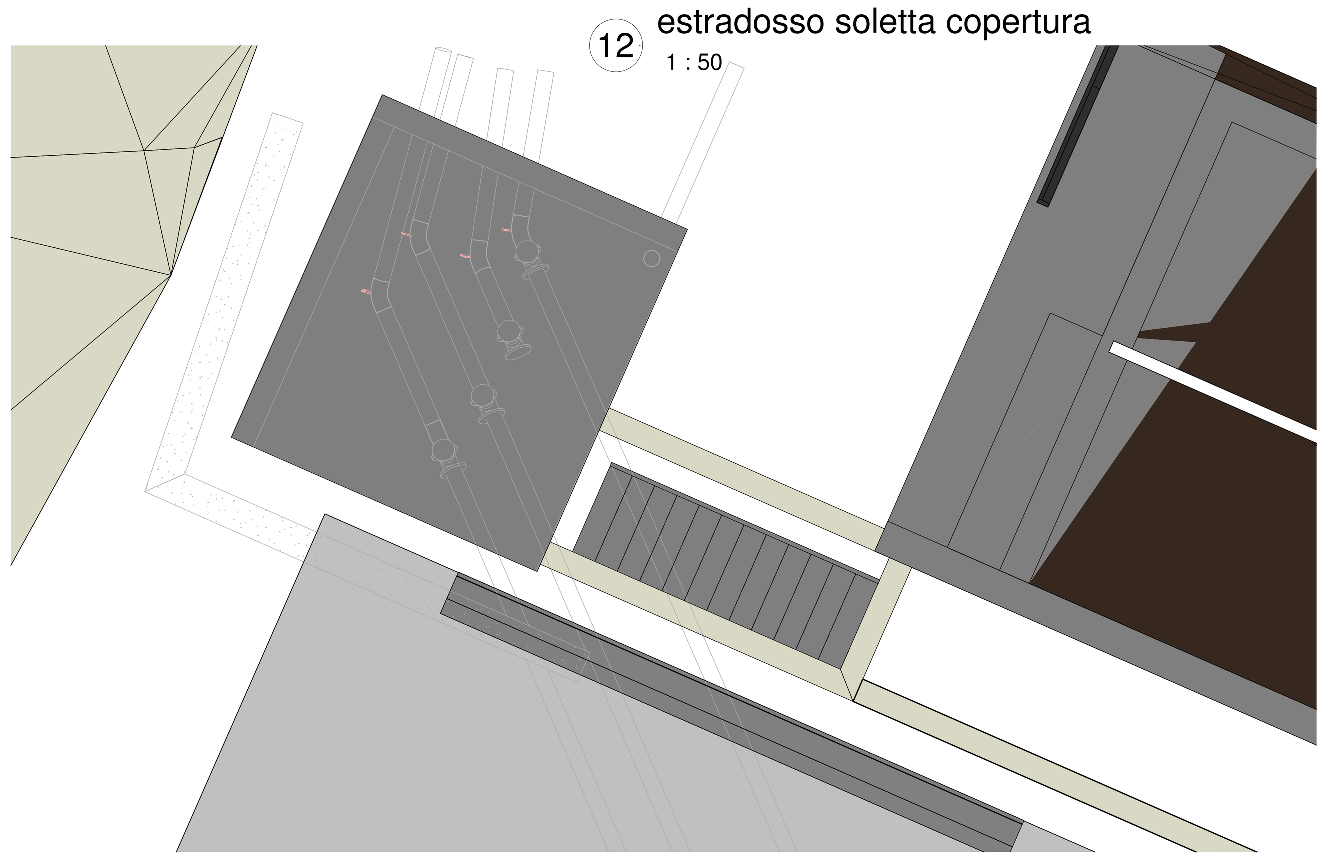

11 Sezione 11
1 : 25

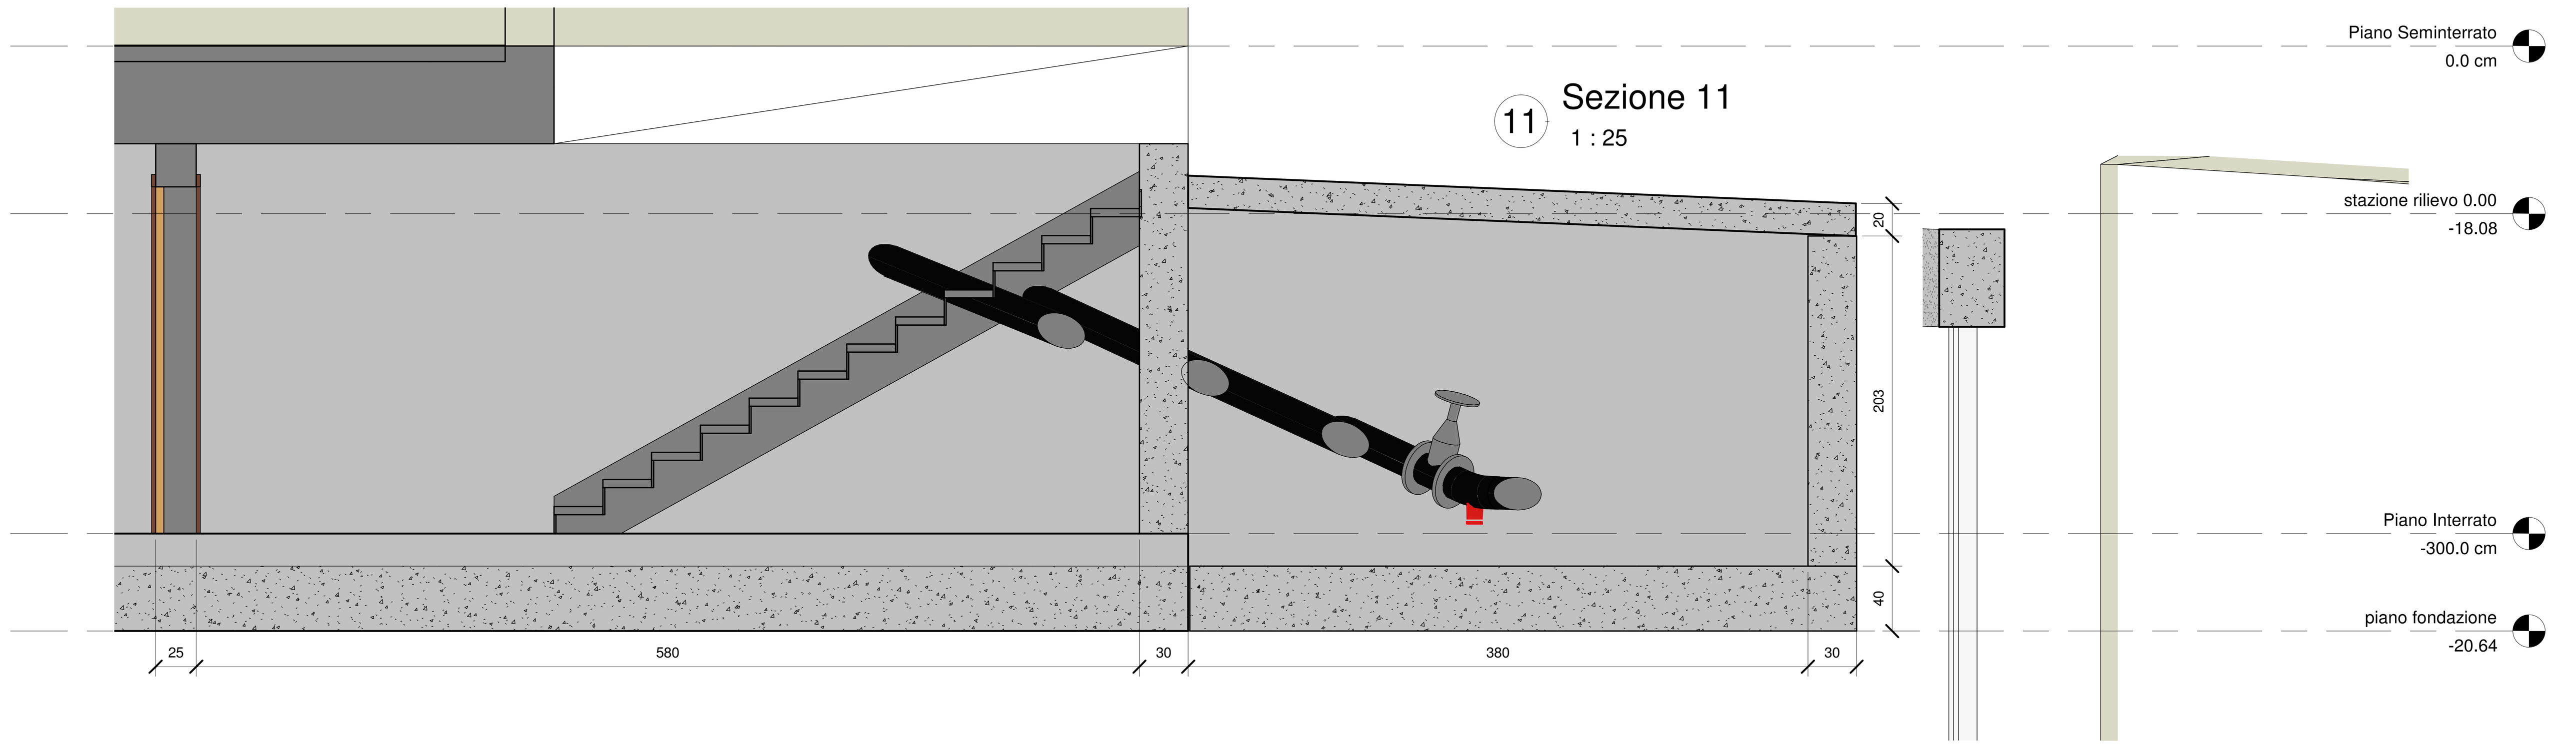

8 Sezione 8
1 : 25

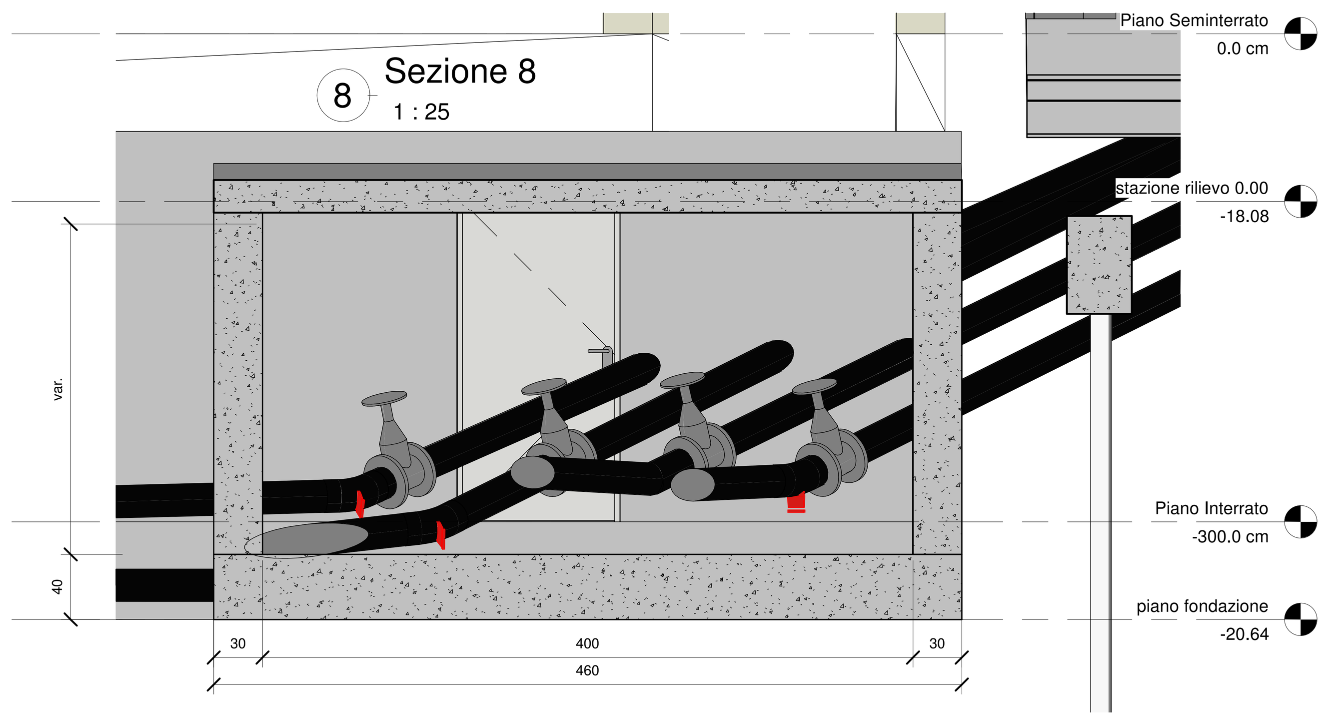

10 3D - vista

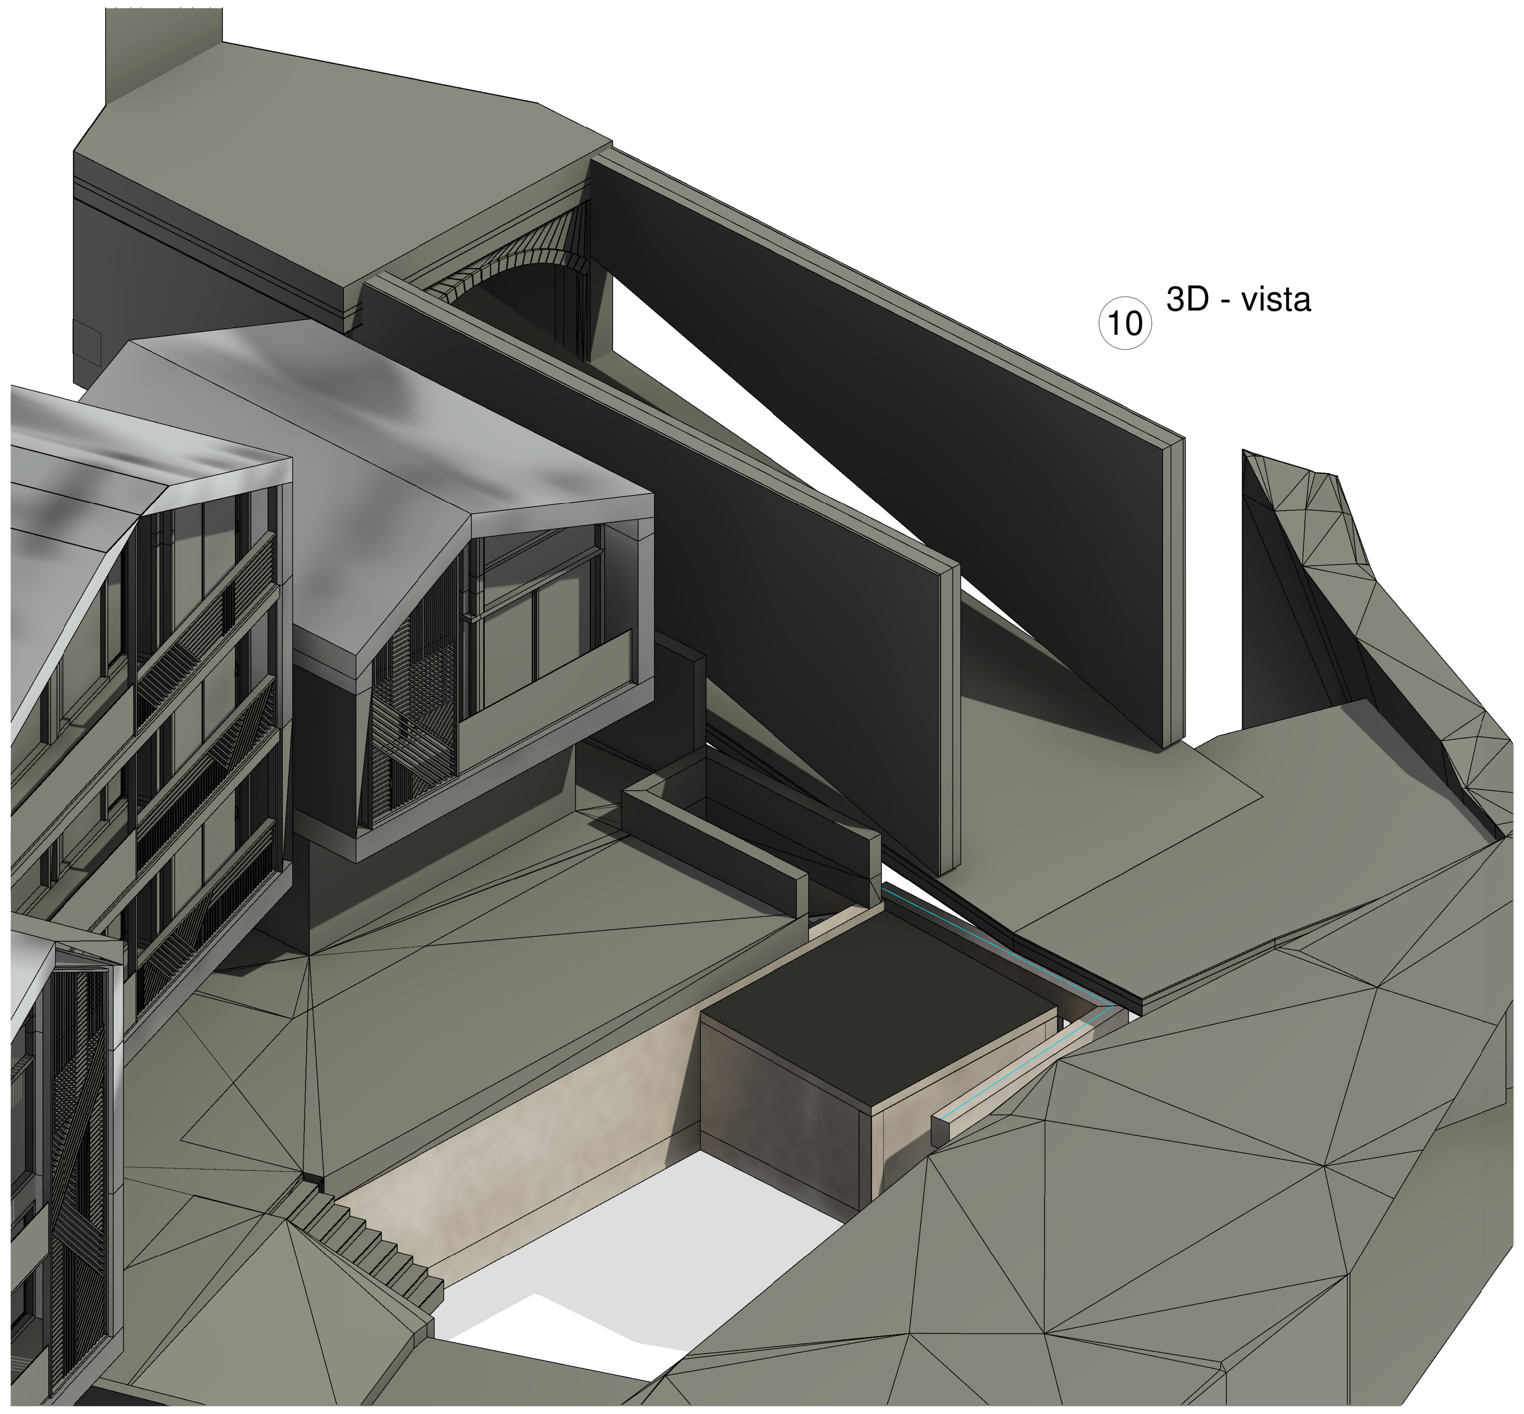

1 micropali

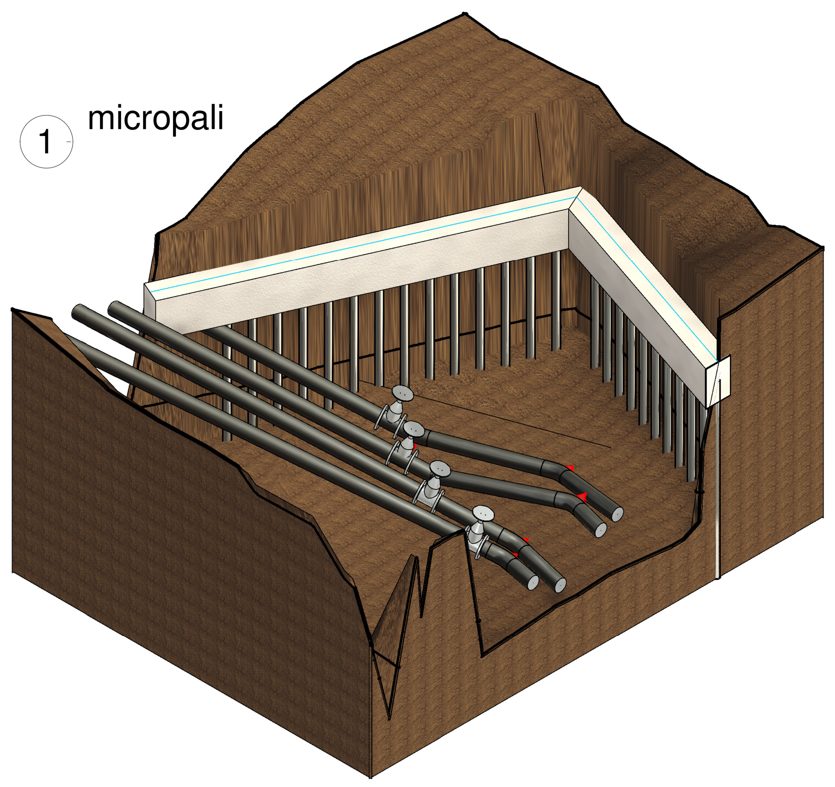

7 piano fondazione - rilievo
1 : 100

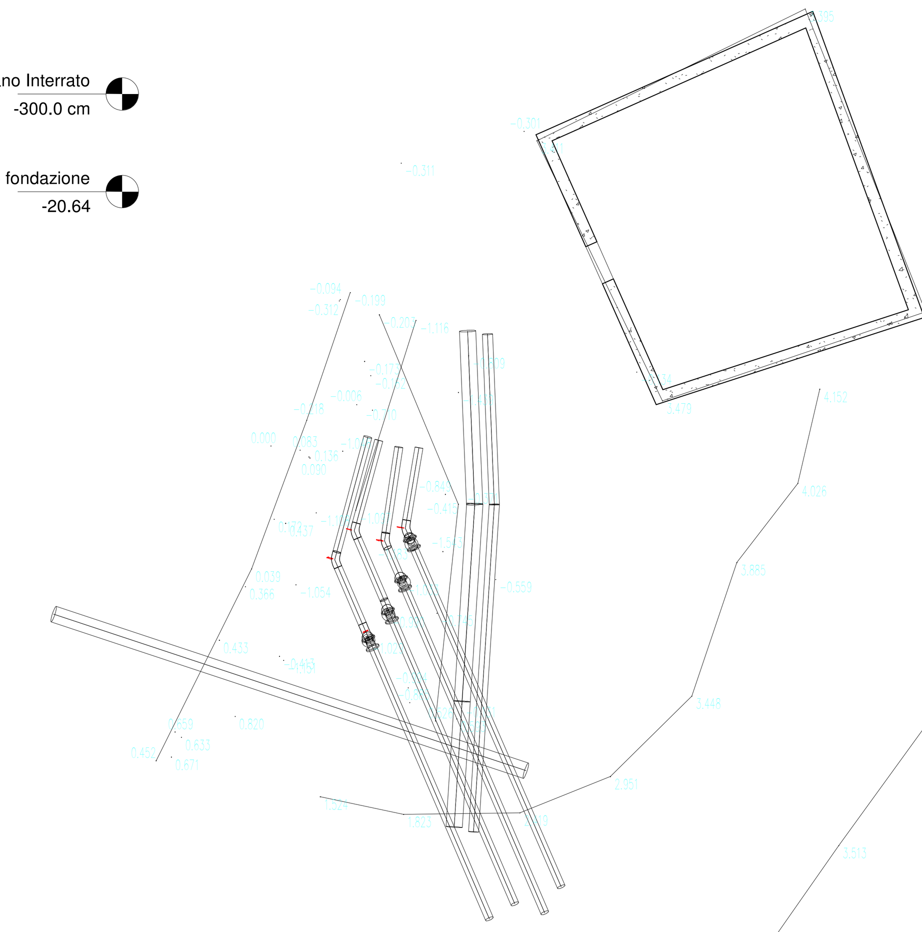

Région Autonome
Vallée d'Aoste
Commune de

Regione Autonoma
Valle d'Aosta
Comune di

Valtournenche

IL RESPONSABILE DEL PROCEDIMENTO

PROGETTO	pozzetto Chapelette acquedotto del Breuil
DESCRIZIONE	costruzione di una nuova cameretta di manovra dell'acquedotto in loc. Chapelette
COMMITTENTE:	Comune di Valtournenche
indirizzo:	Piazza della Chiesa n. 1
CAP / Luogo :	11021 / Valtournenche
Telefono:	
E-mail:	
PROGETTISTA:	ing.Elvis Francisco
indirizzo:	via delle scuole, 1
CAP / Luogo :	11029 Verrès
Telefono:	3468447904
E-mail:	e.francisco957@gmail.com
Dir. lavori:	ing.Elvis Francisco

Revisioni

N°	Descrizione revisione	Data	Emessa da

Nome disegno:
disegnato da: e.f.

piante, sezioni, vista

scala: Come indicato

TAVOLA: A1