

REGIONE AUTONOMA VALLE D'AOSTA
COMUNE DI VALTOURNENCHE

OGGETTO:
progetto di fattibilità tecnico economica per realizzazione di una struttura da adibire a sala polifunzionale in località Breuil-Cervinia del comune di Valtournenche

PROGETTISTI:
Marco Maresca architetto
Massimo Desalvo architetto



Silvano Cheraz ingegnere
Augusto Fosson ingegnere

settembre 2021

STATO ATTUALE

Planimetria generale

Tavola: 01

Scala grafica: 1:200 - 1:1000





foto 1




foto 2



foto 3

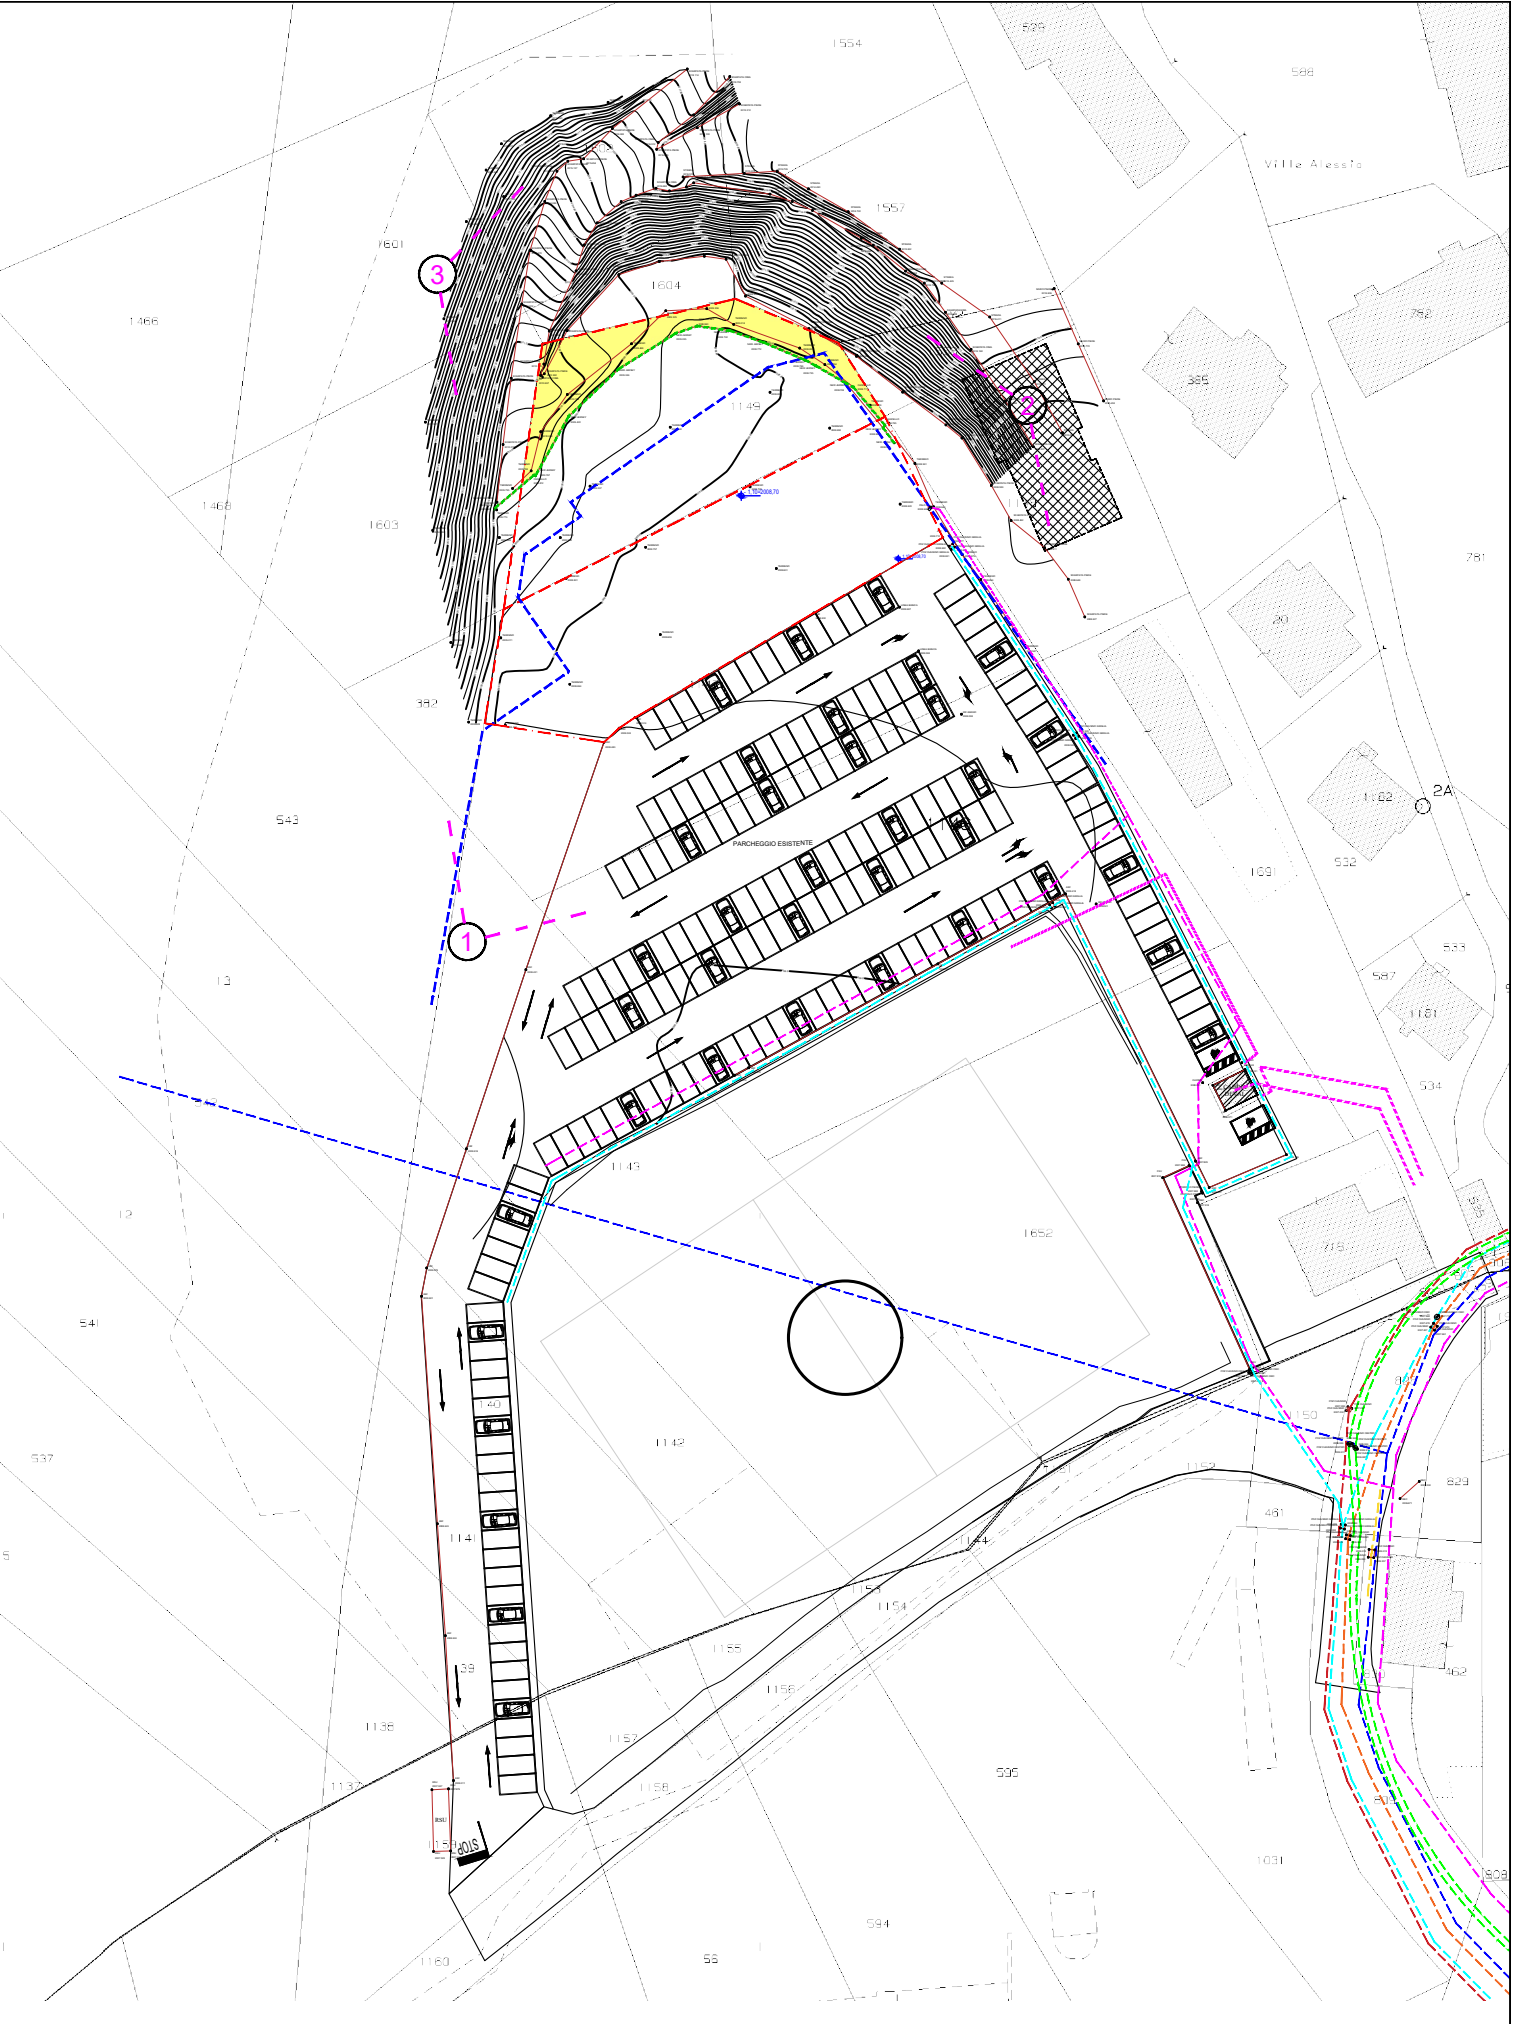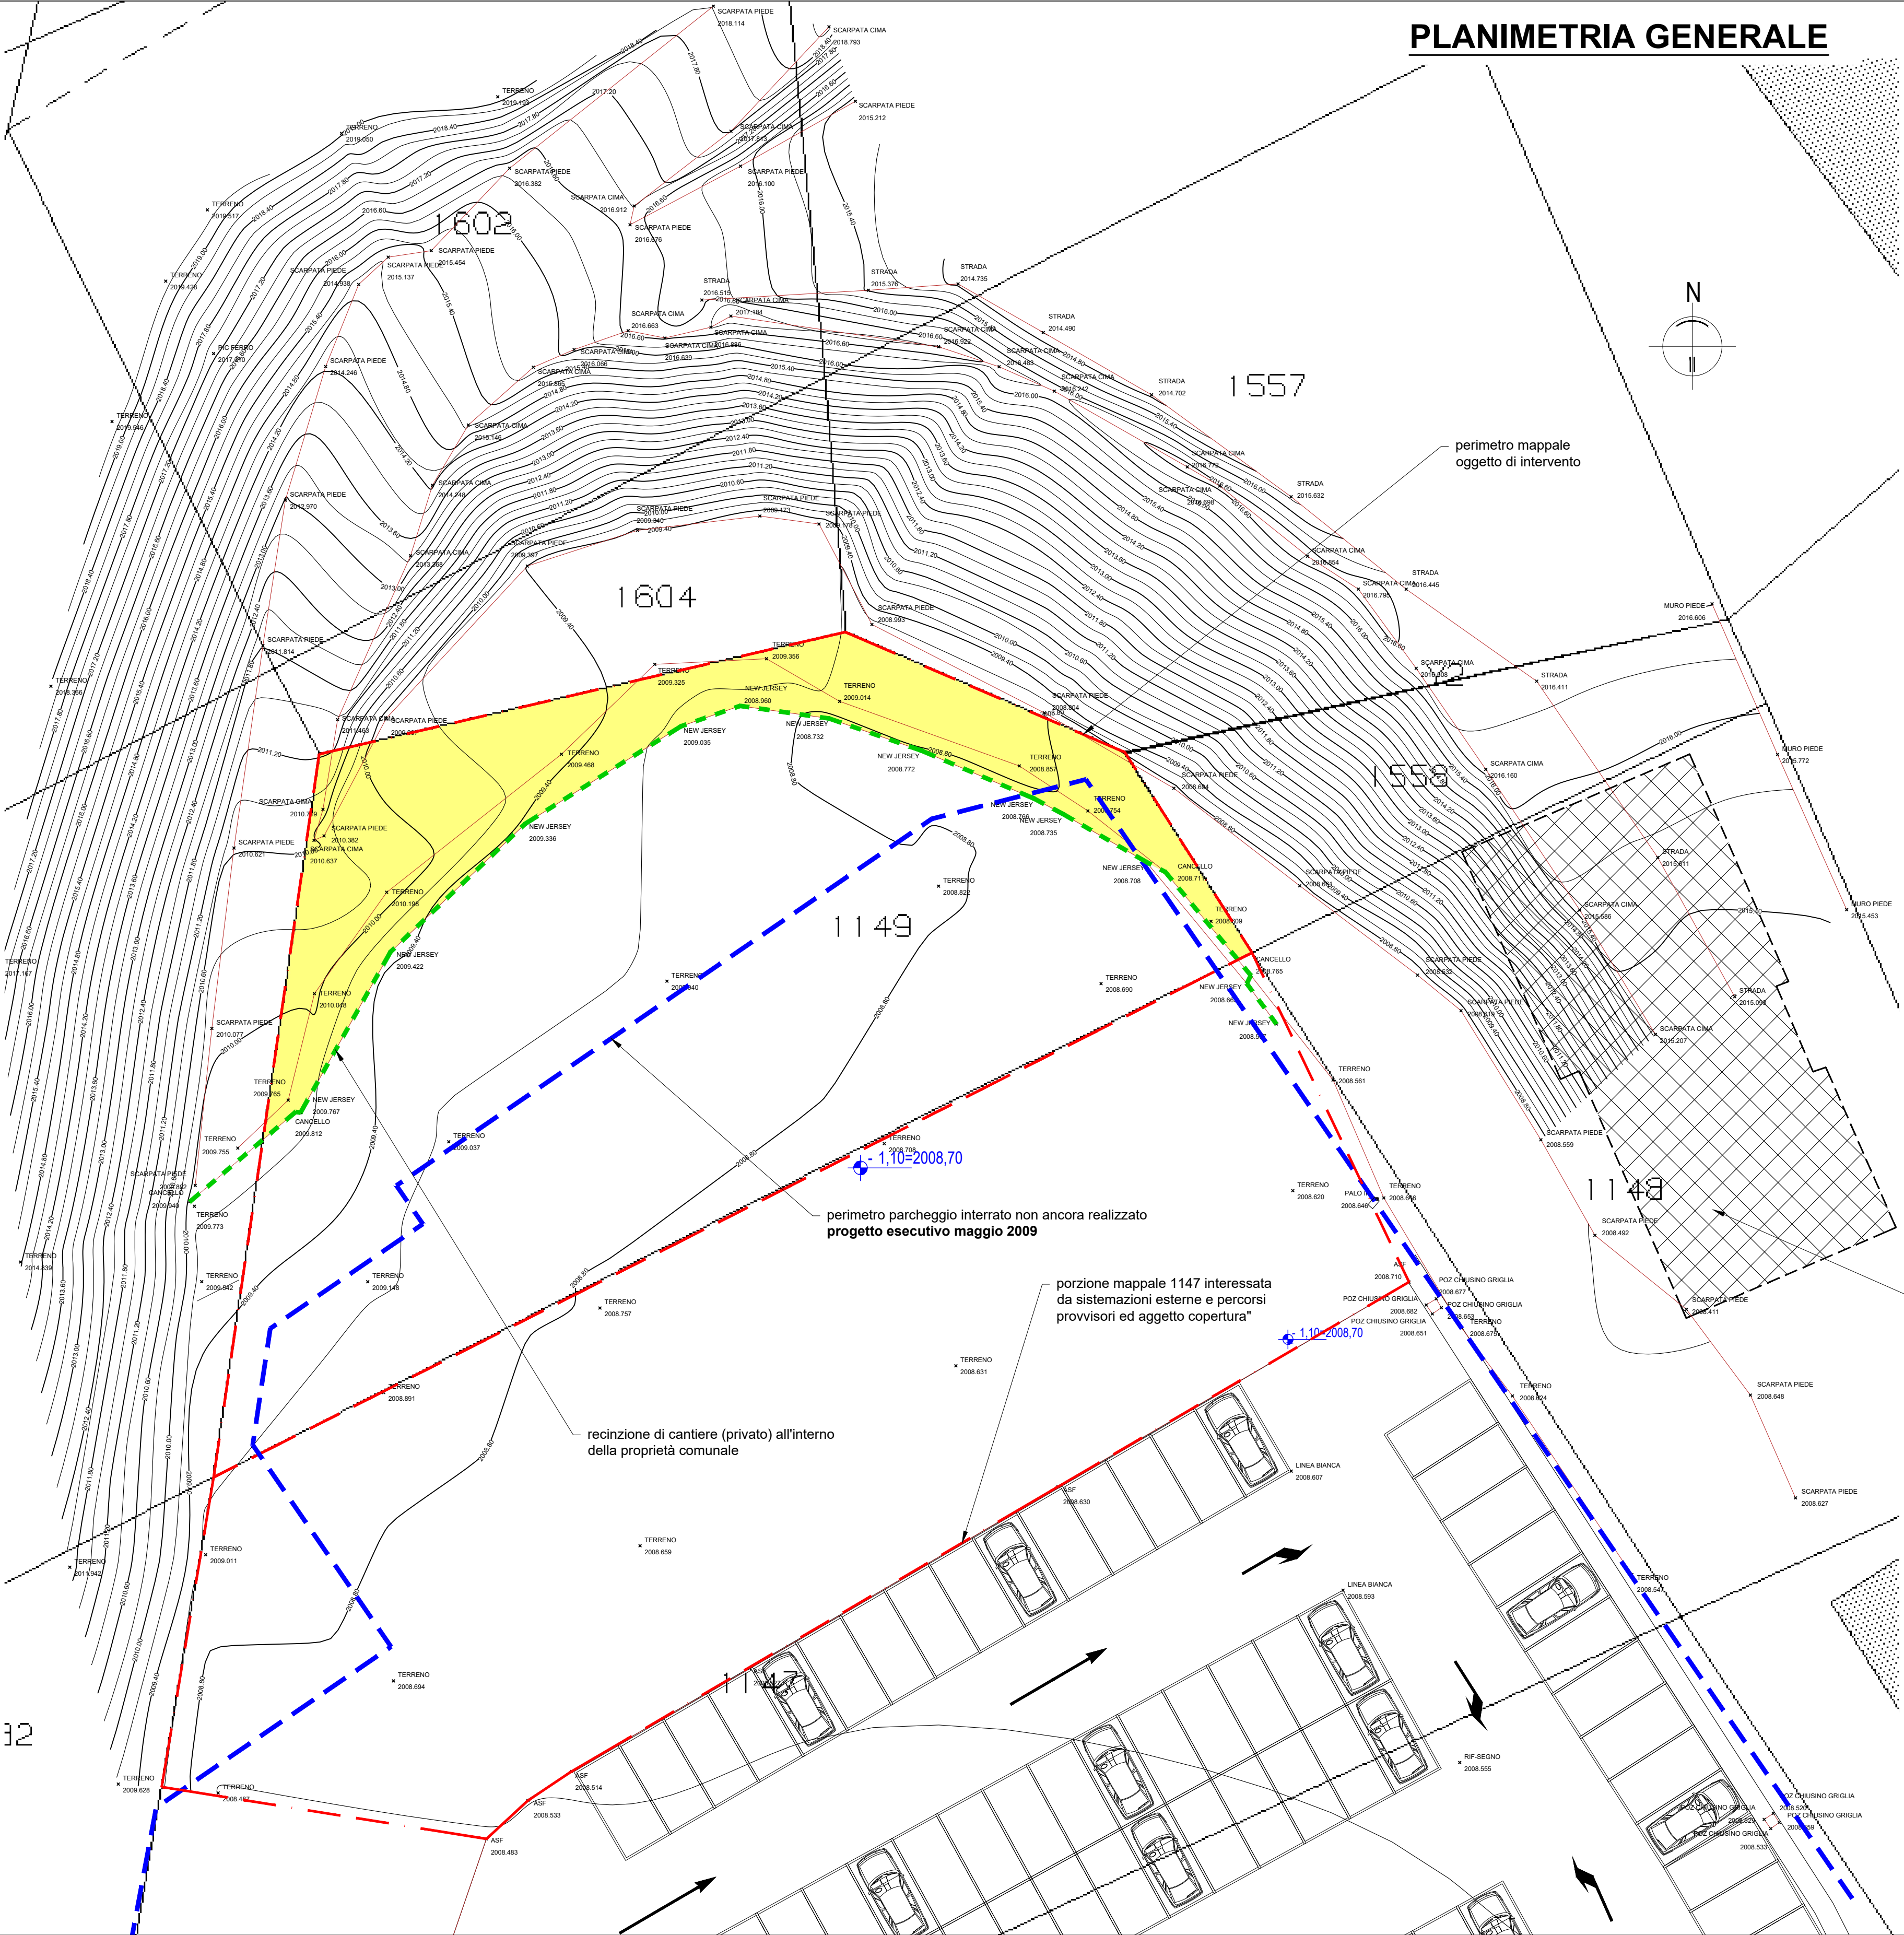

- RETE DEVAL BT-MT
- IMPIANTO IP
- FIBRA OTTICA
- RETE FOGNARIA
- RETE ACQUEDOTTO
- RETE ACQUE BIANCHE
- RETE MEDIA TENSIONE
- RETE TELERISCALDAMENTO

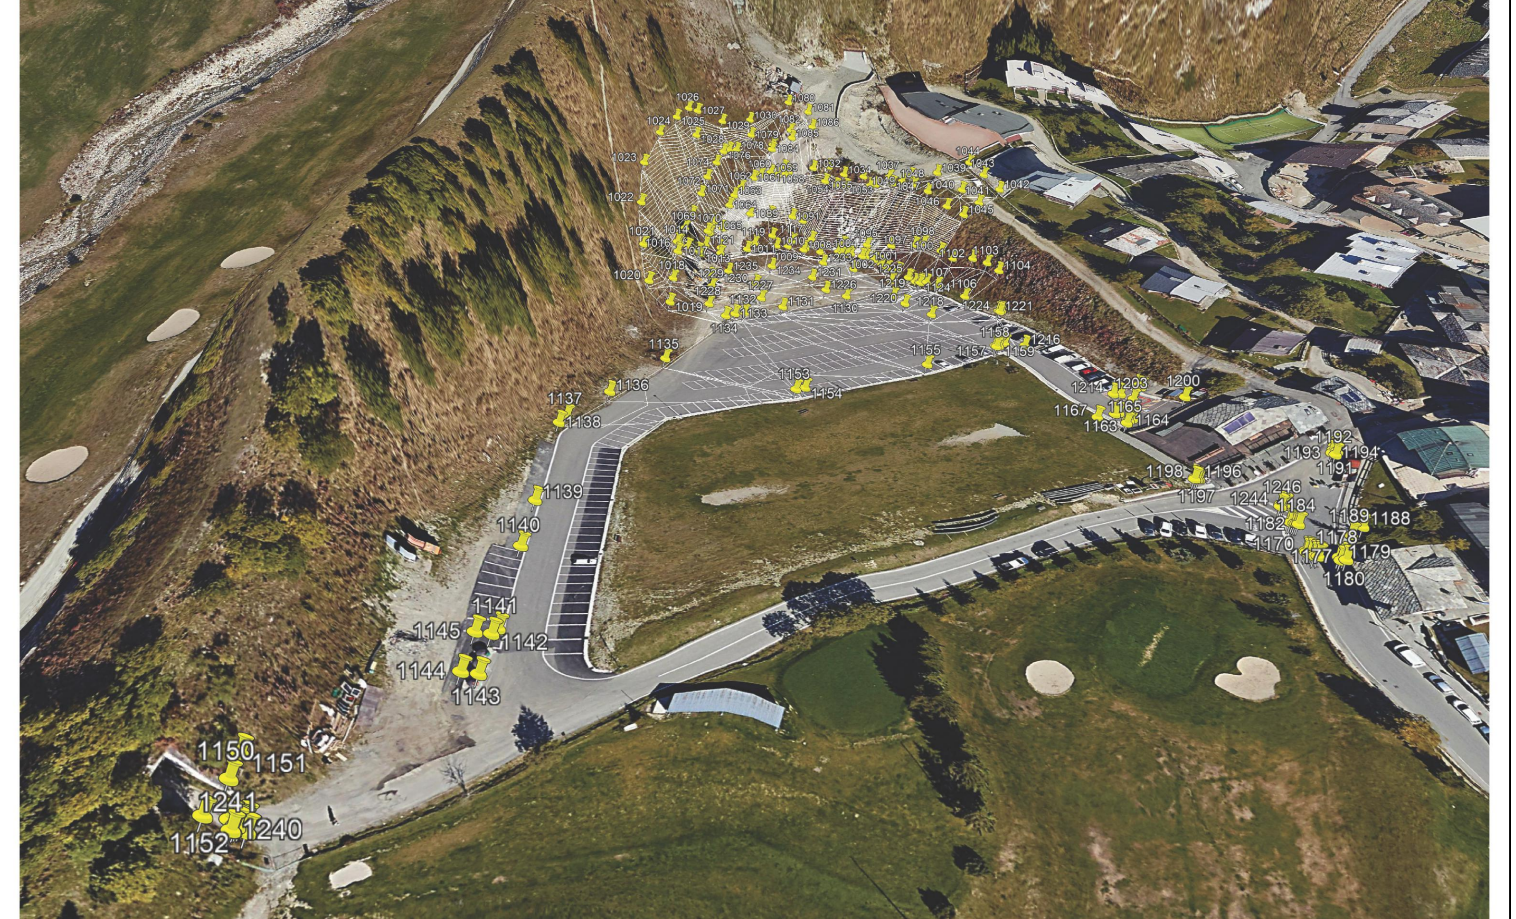

posizionamento tridimensionale punti di rilievo