

REGIONE AUTONOMA VALLE D'AOSTA
COMUNE DI VALTOURNENCHE

OGGETTO:
progetto di fattibilità tecnico economica per realizzazione di una struttura da adibire a sala polifunzionale in località Breuil-Cervinia del comune di Valtournenche

PROGETTISTI:
Marco Maresca architetto
Massimo Desalvo architetto

Silvano Cheraz ingegnere
Augusto Fosson ingegnere





settembre 2021

PROGETTO
Piante, sezione, prospetto,
dettagli e dati tecnici

Tavola: 03


Scala grafica: 1:200 -1:20

DETTAGLIO COSTRUTTIVO A

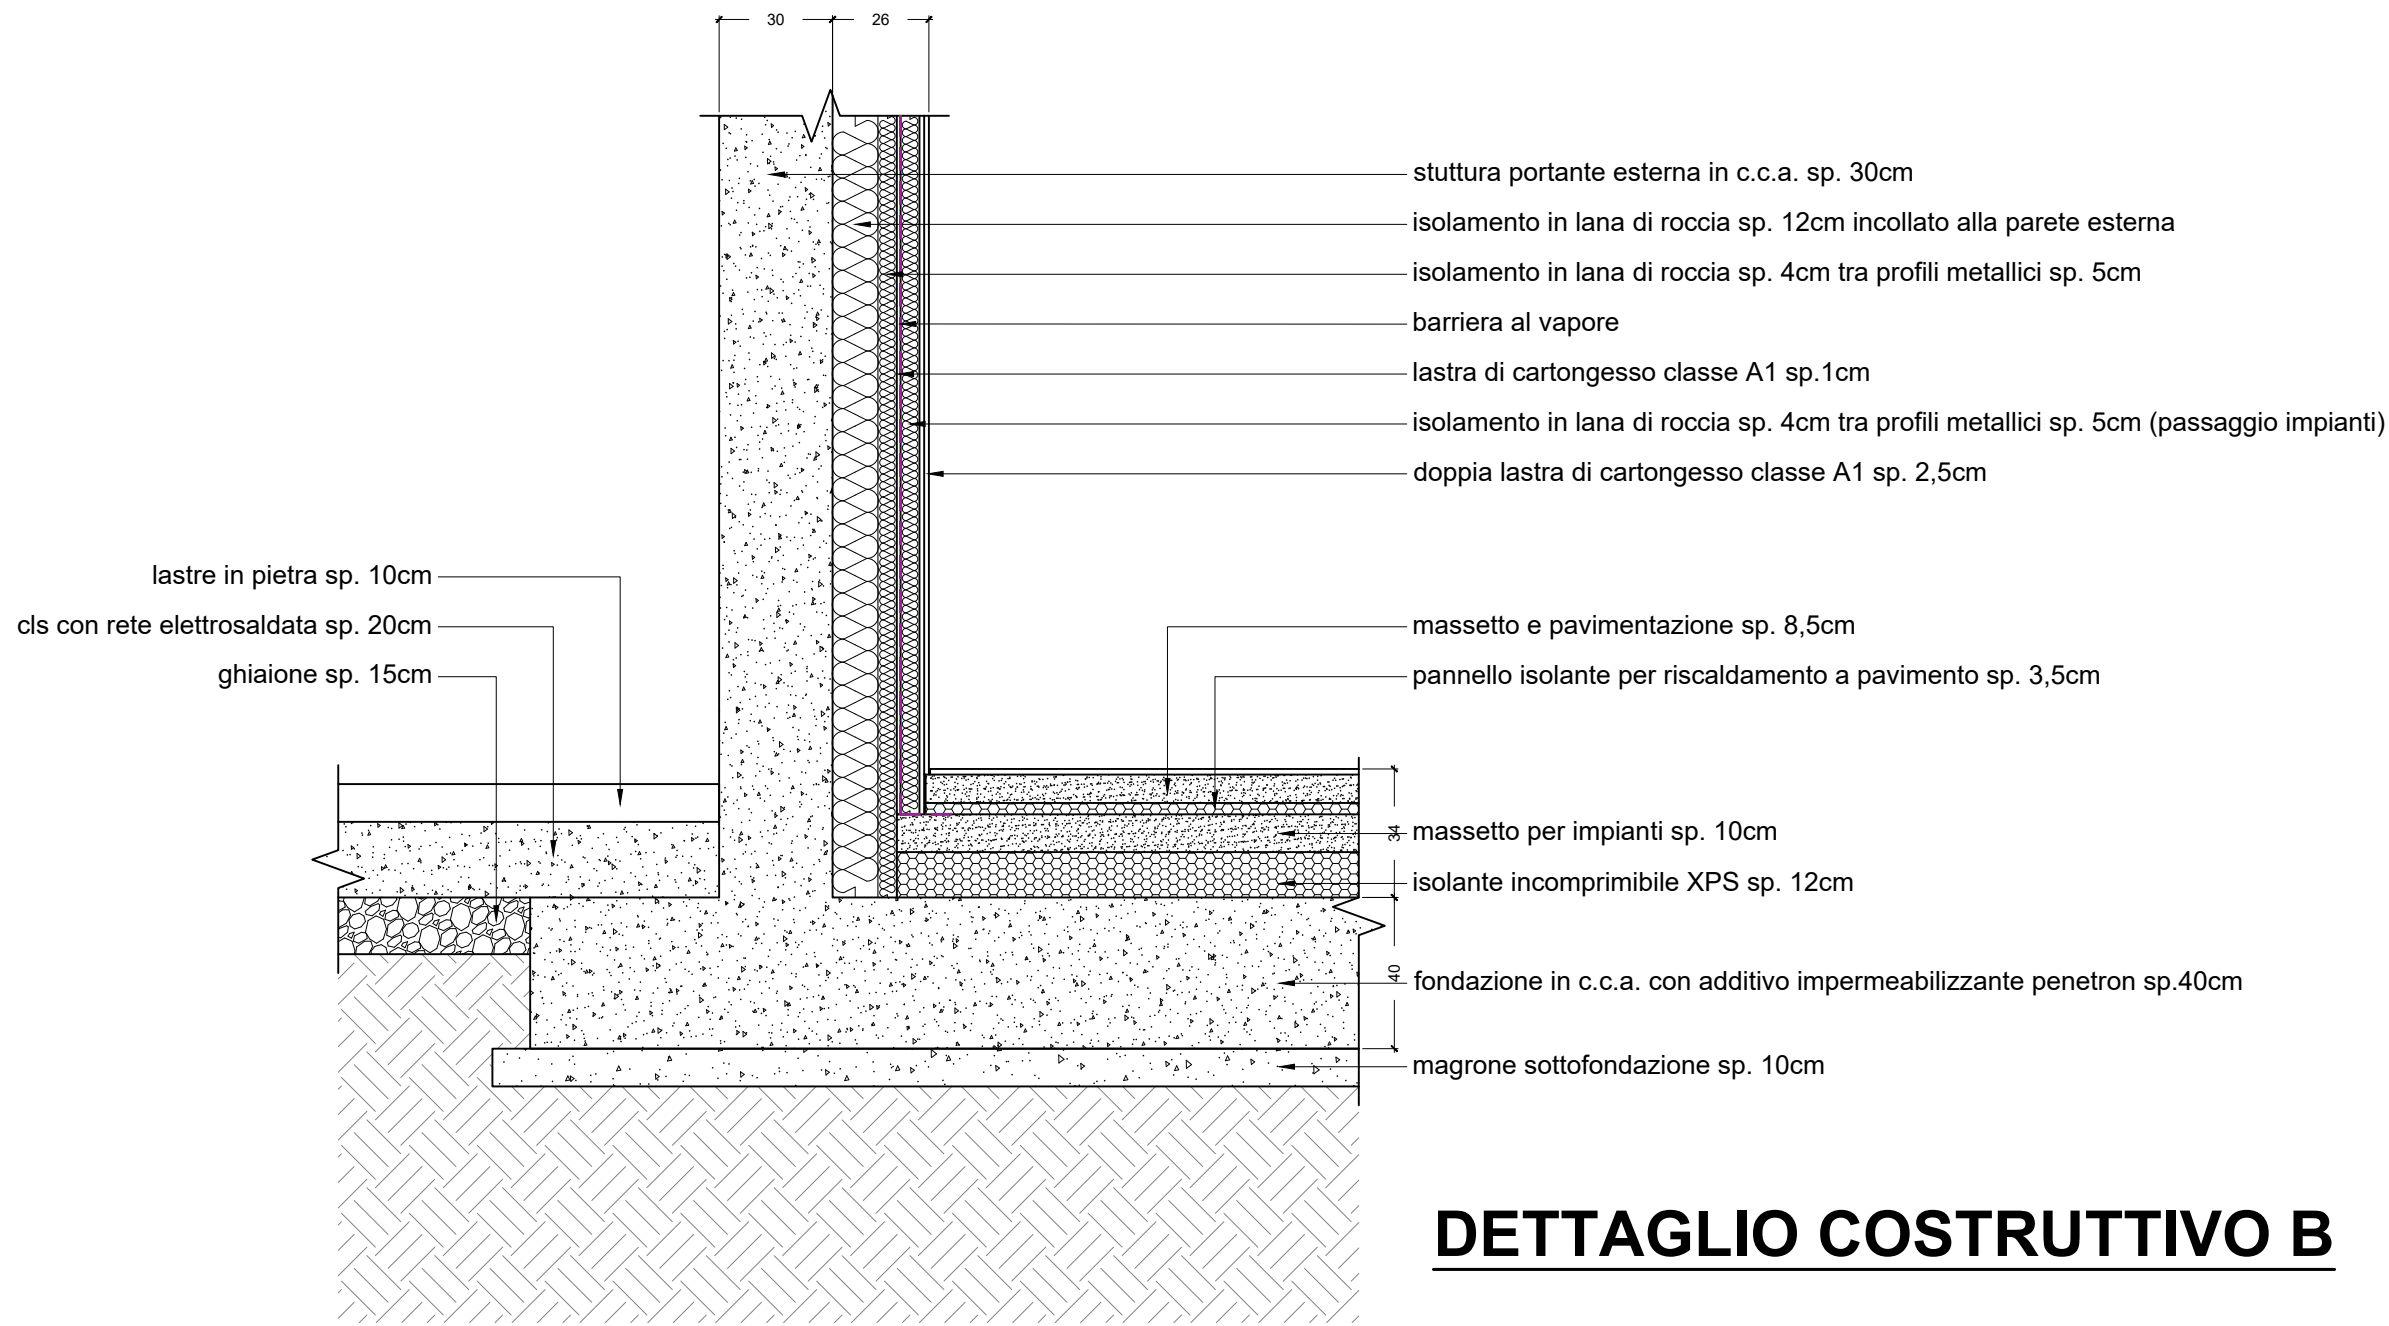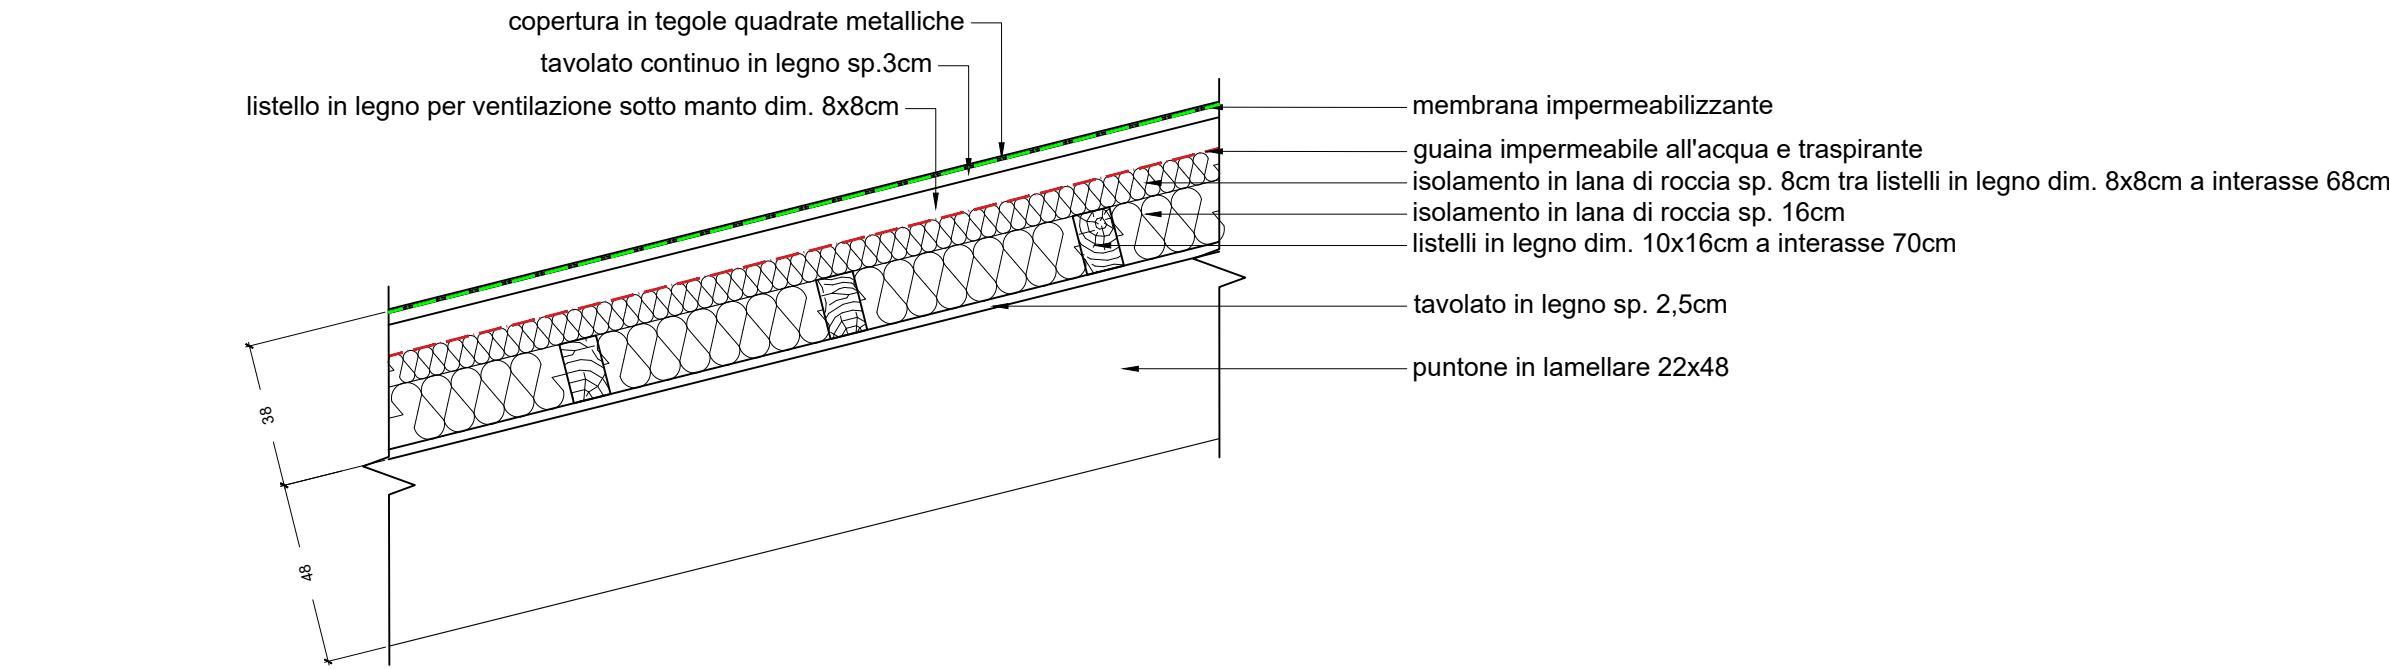

DETTAGLIO COSTRUTTIVO B

PIANO PRIMO

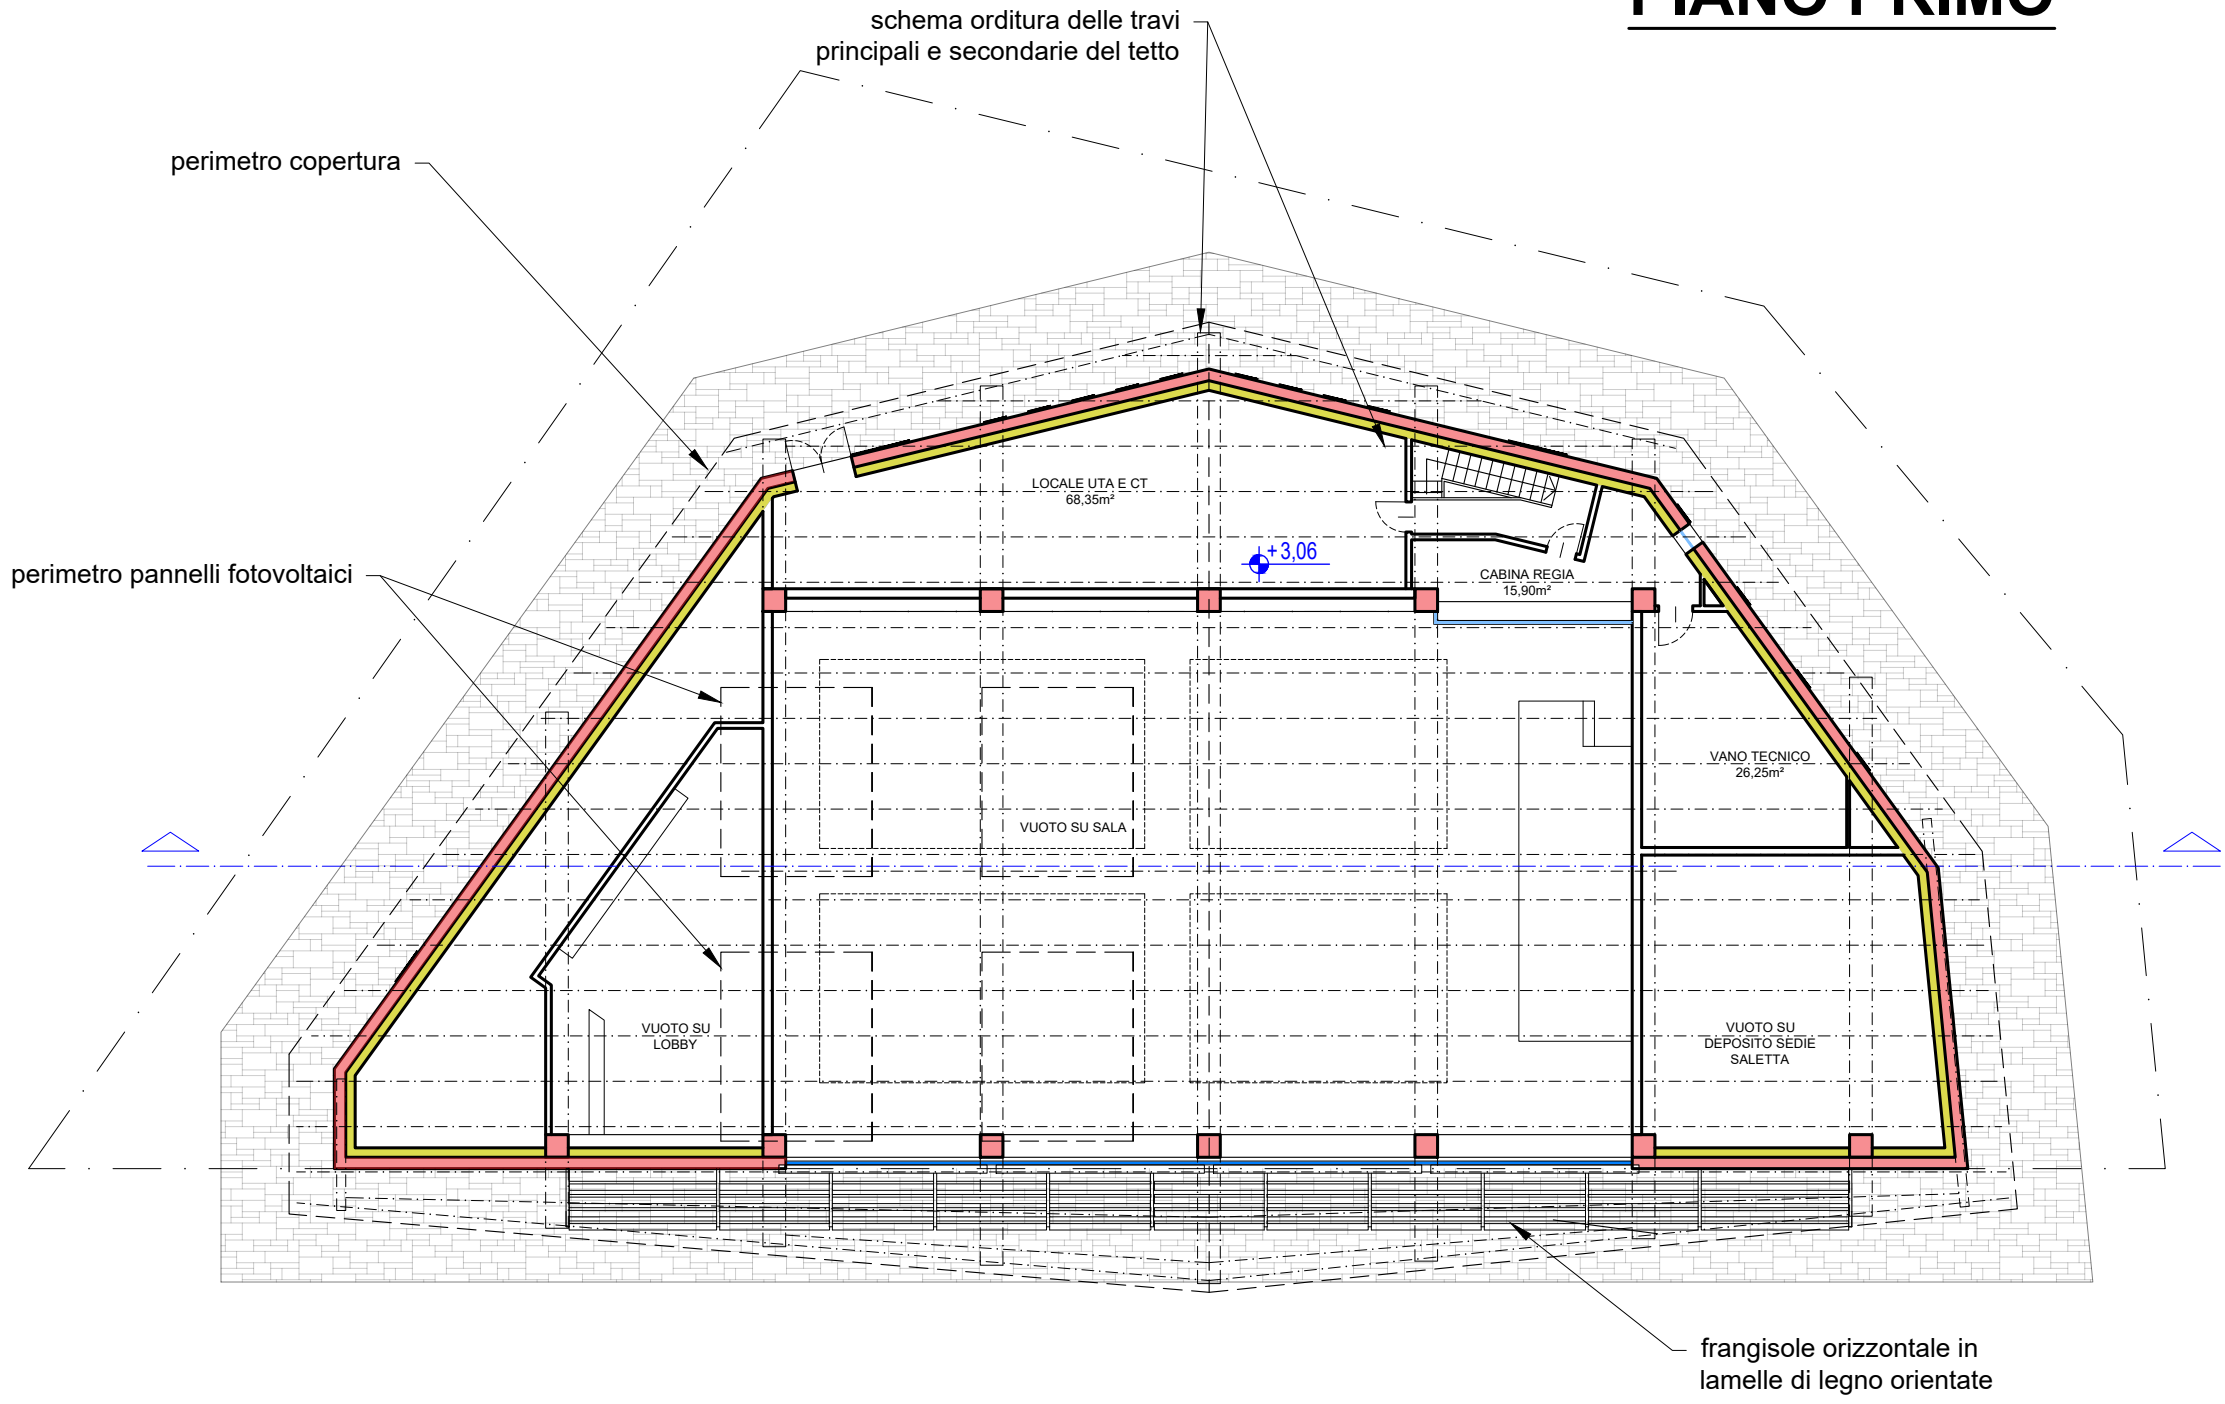

- posizione isolamento involucro
- elementi strutturali



Tabella superfici

LOCALE	SU m²	SNR m²
PIANO TERRENO		
lobby	50,95	
cucina	22,05	
distribuzione	11,65	
guardaroba	9,65	
salone	334,45	
corridoio	48,95	
quadri elettrici	2,35	
fasciatoio	3,50	
bagni donne	15,95	
bagni uomini	15,95	
vano scala	6,05	
disimpegno	5,60	
camerino uomini	9,20	
camerino donne	11,45	
deposito - saletta	60,05	
PIANO PRIMO		
cabina regia	15,90	
locale UTA e CT		68,35
vno tecnico		26,25
TOTALE	623.70	94.60


Dati tecnici

Superficie coperta 783,60m²
SU 623,70m²
SNR 94,60m²
Volume 4913,43m³

PIANO TERRENO

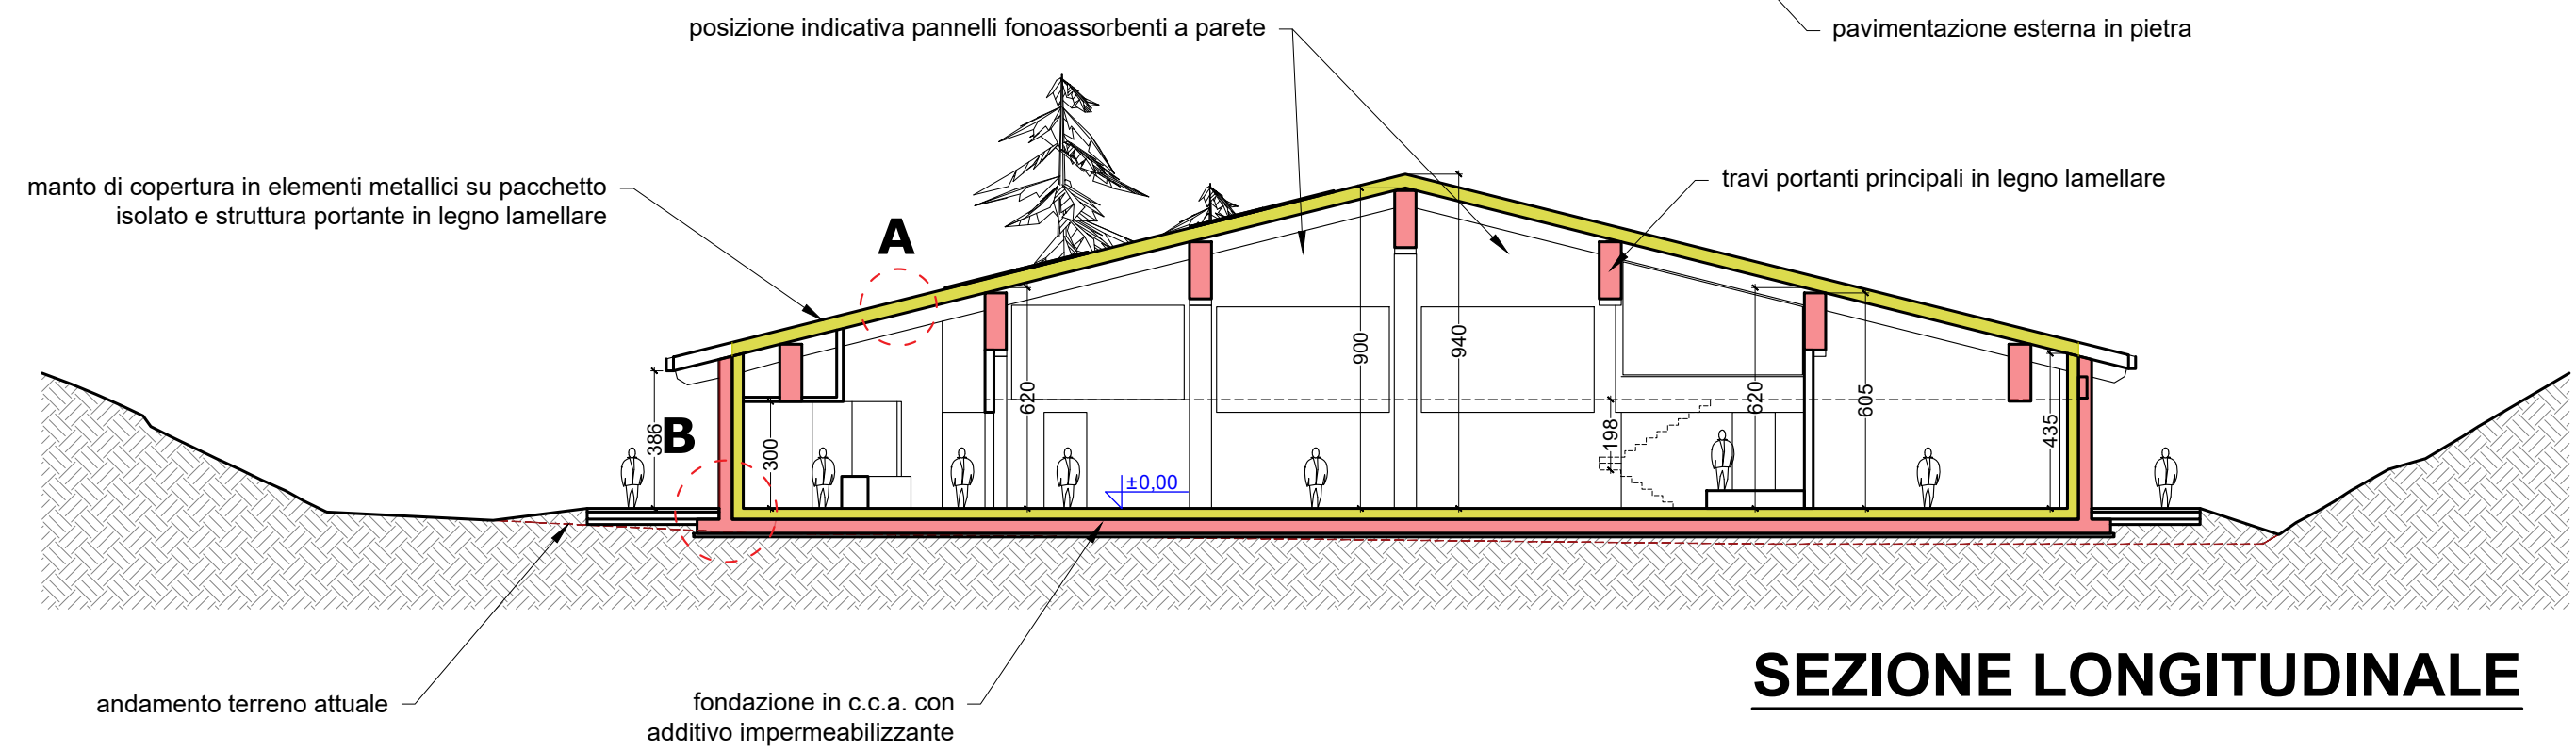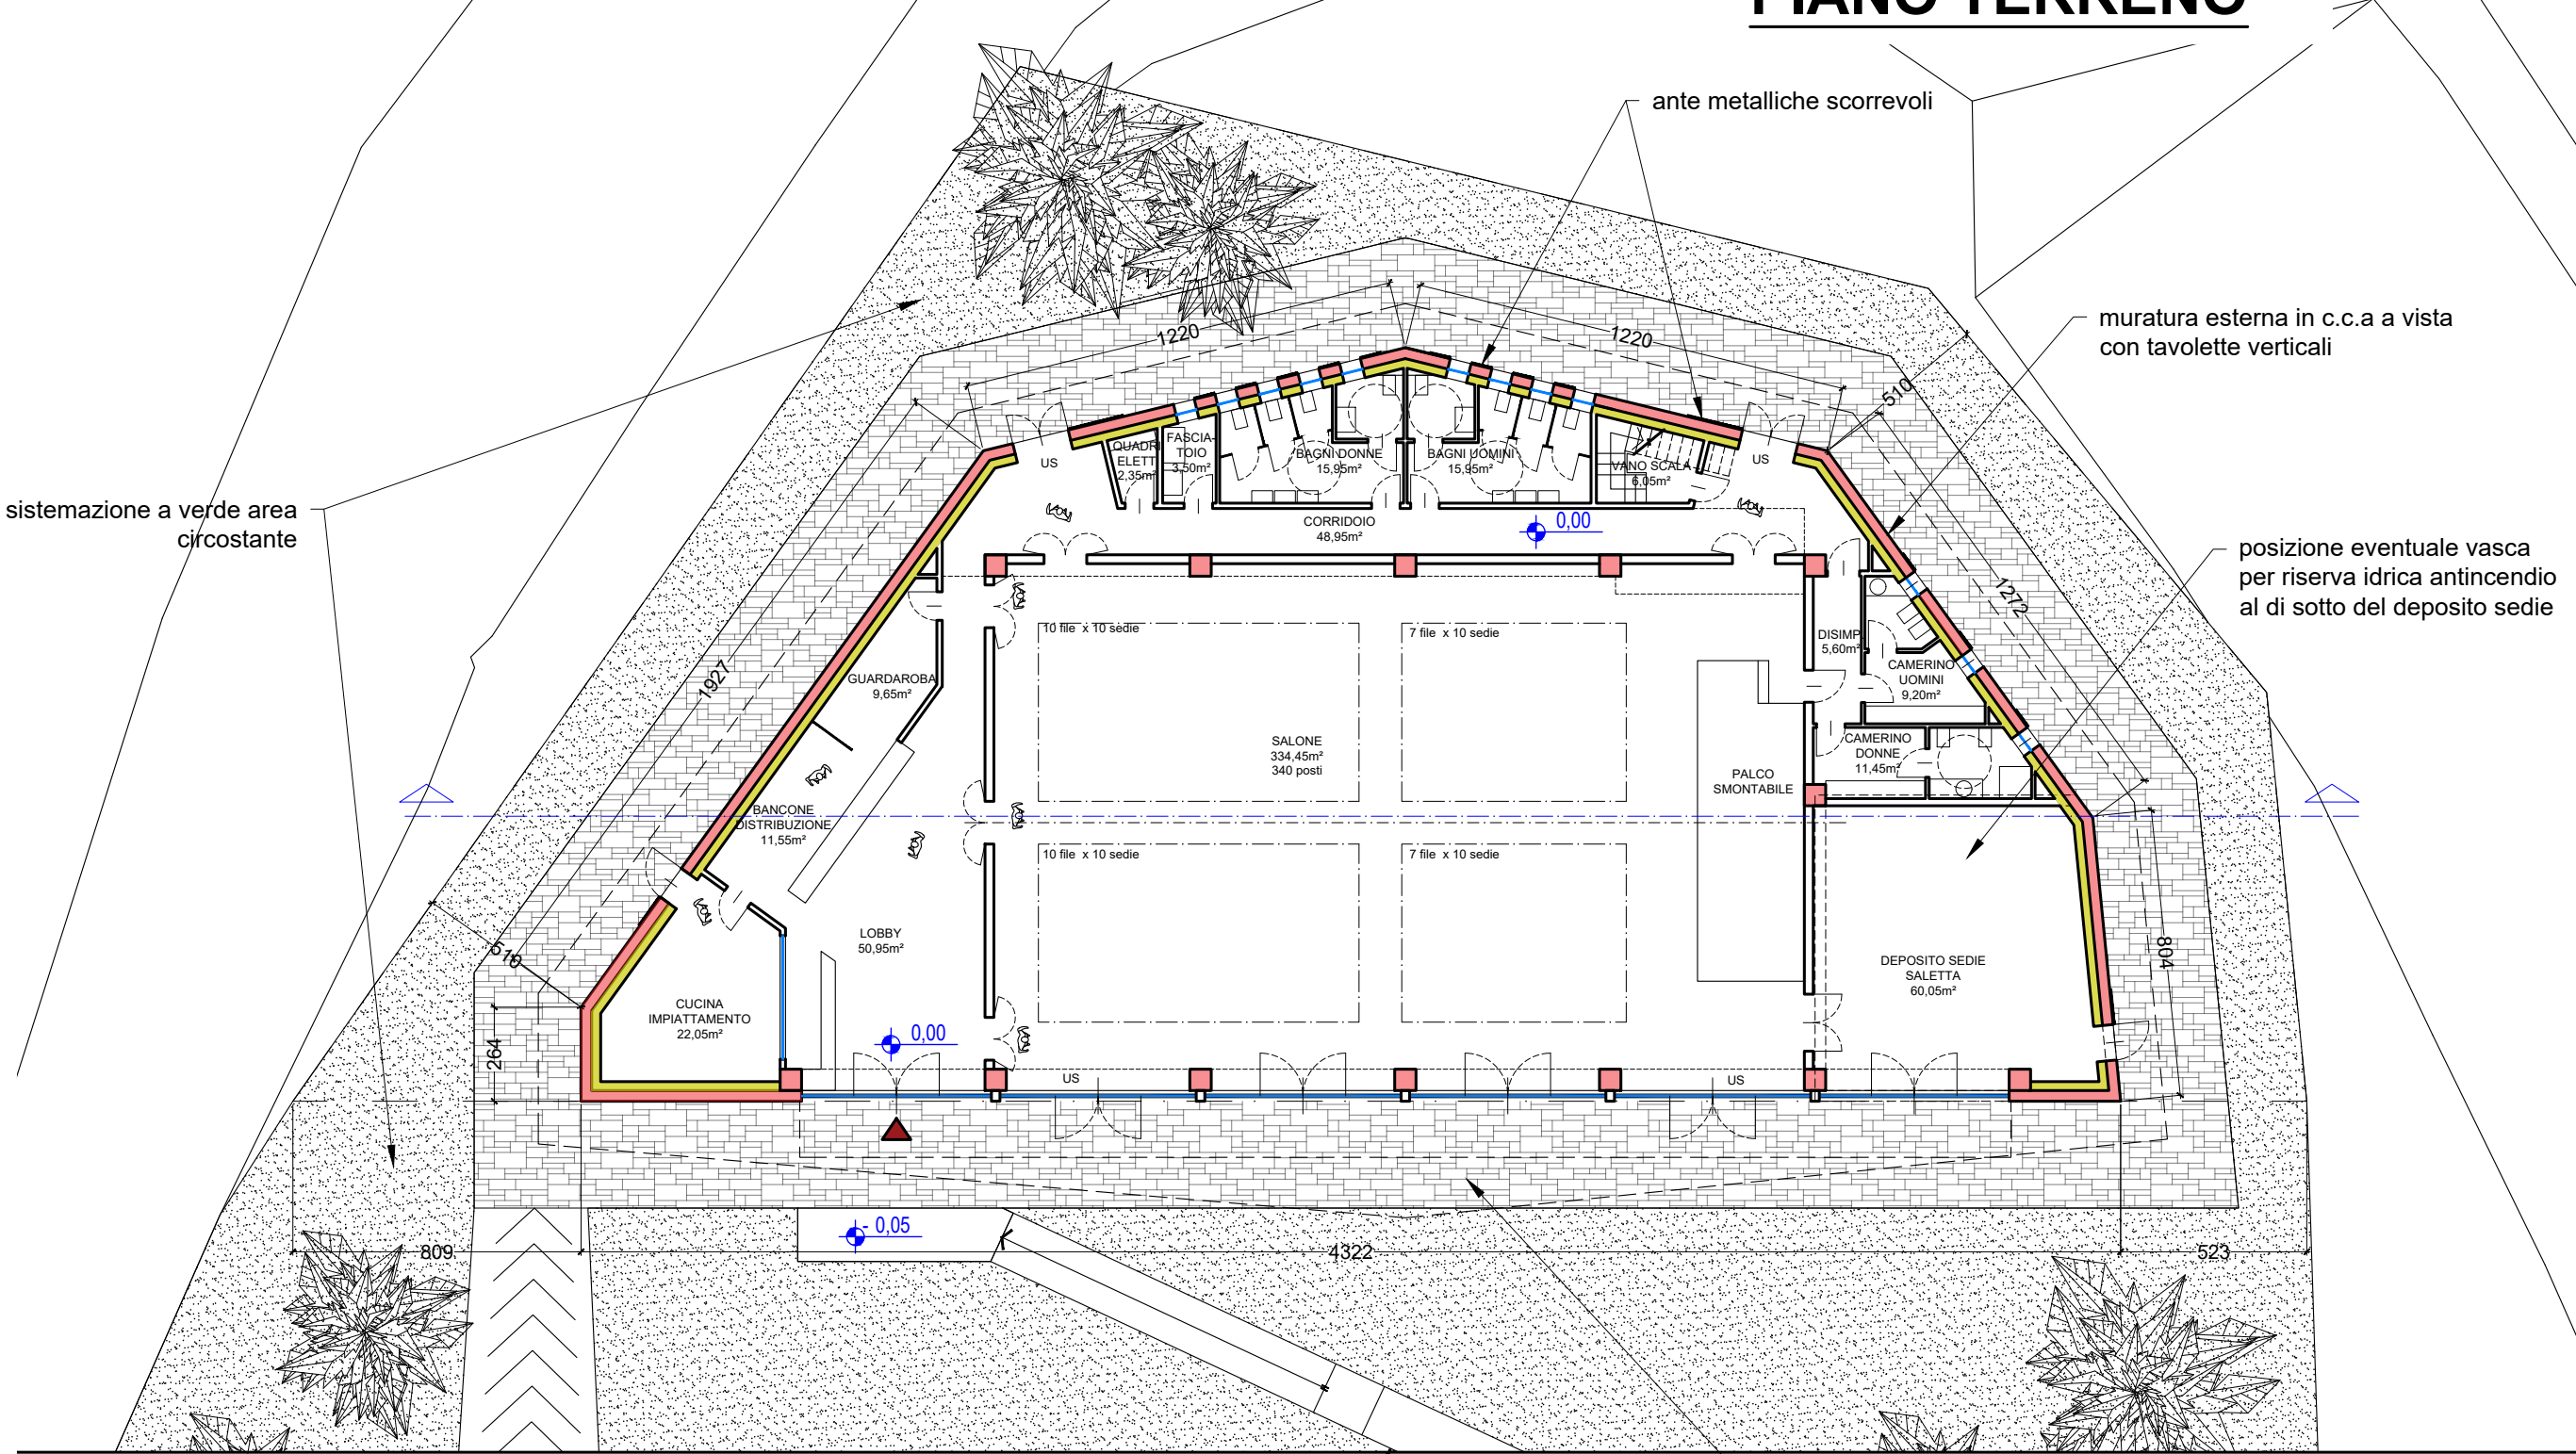

SEZIONE LONGITUDINALE

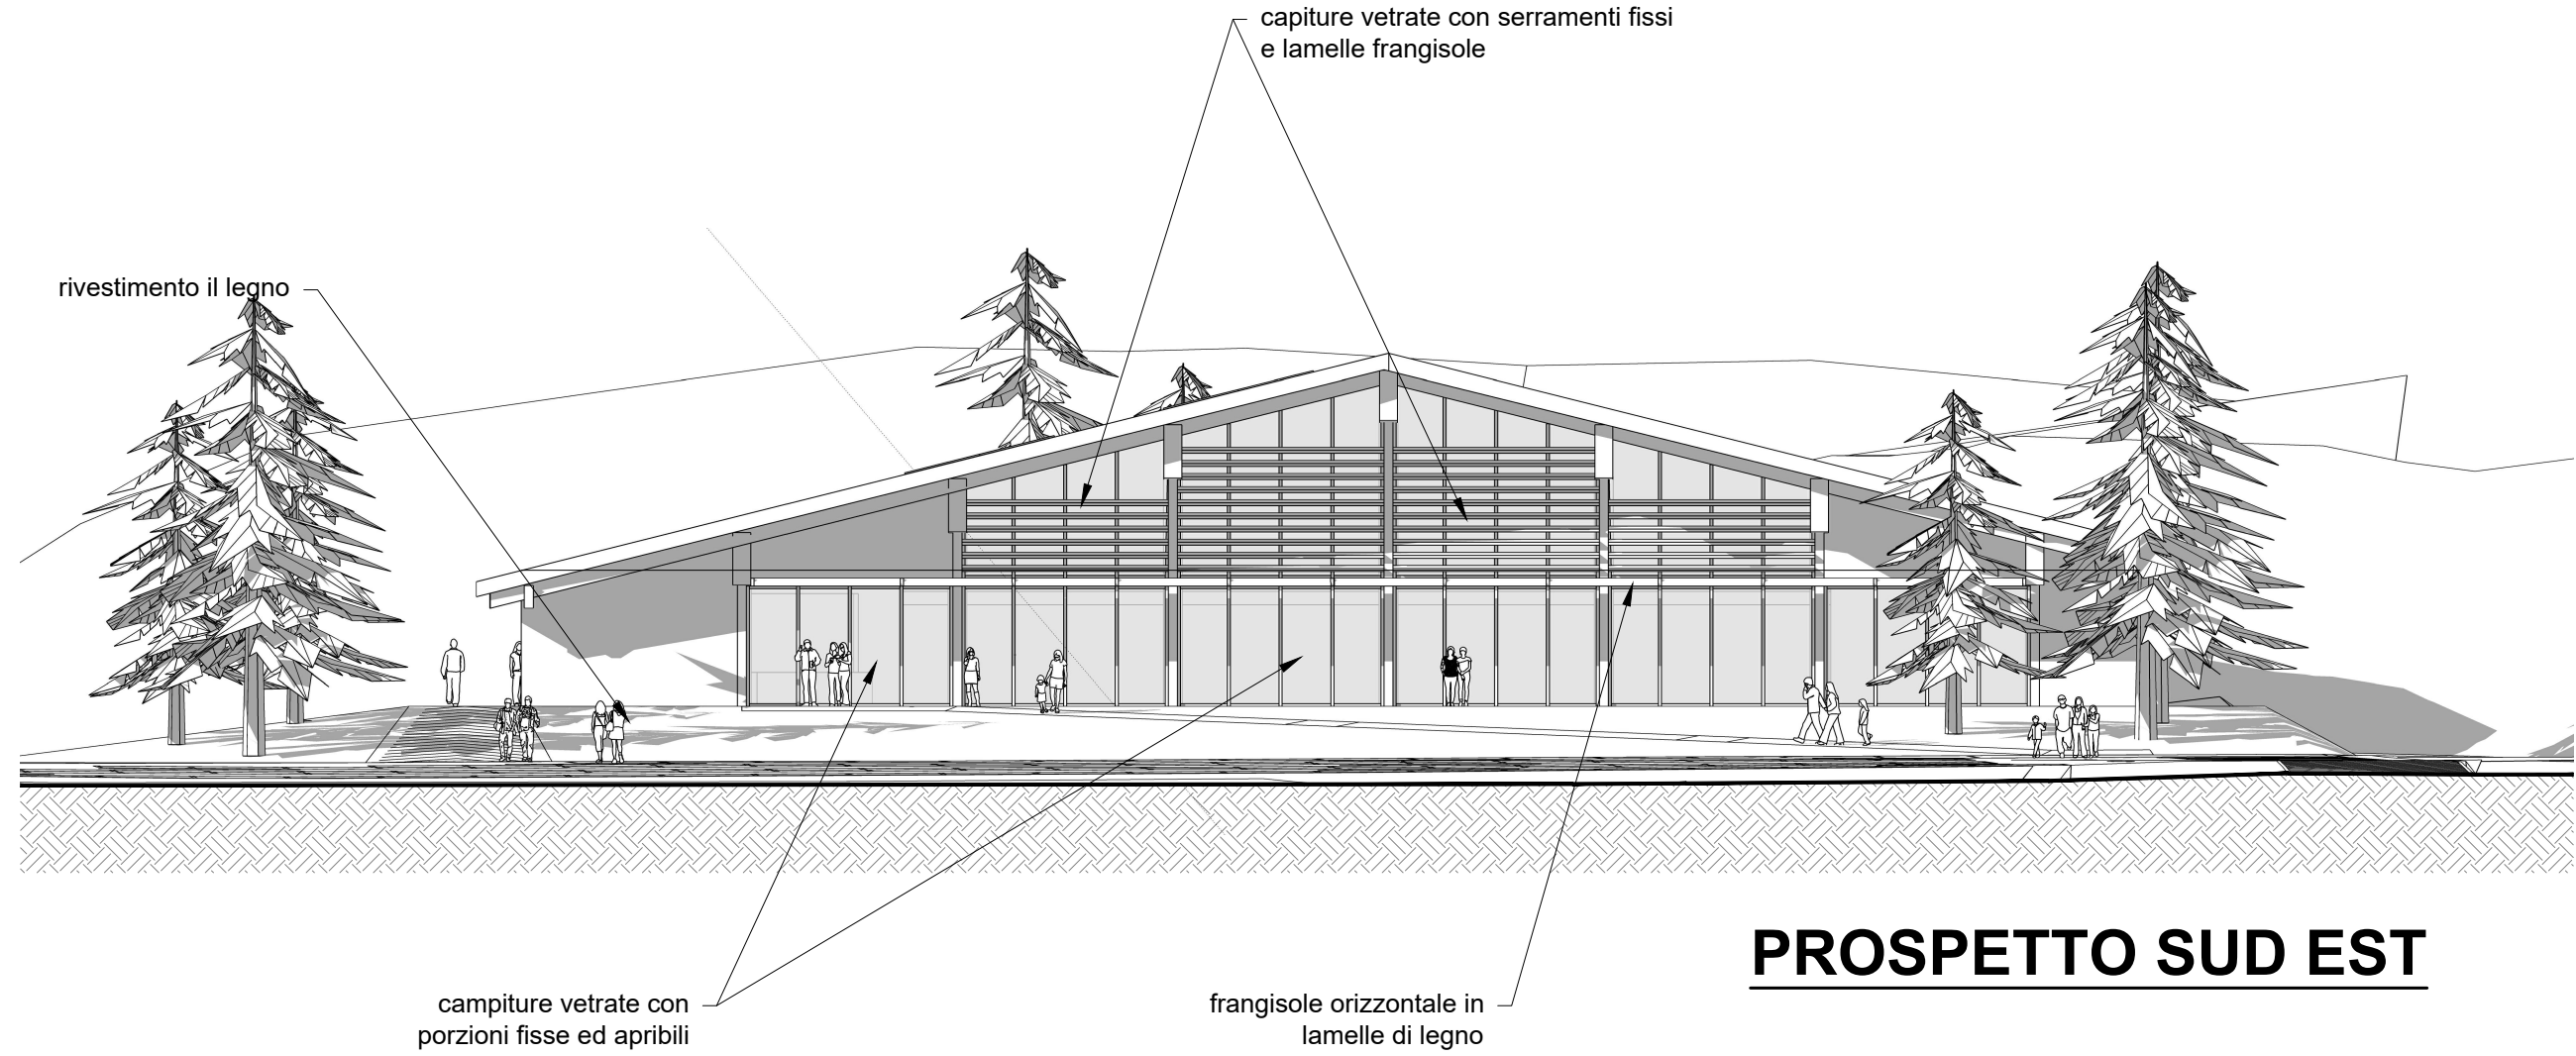

PROSPETTO SUD EST