

LEGENDA


Tavoli quadrati metallici rivestiti di plastica bianca



Tavoli in plastica bianca



Ombrelloni

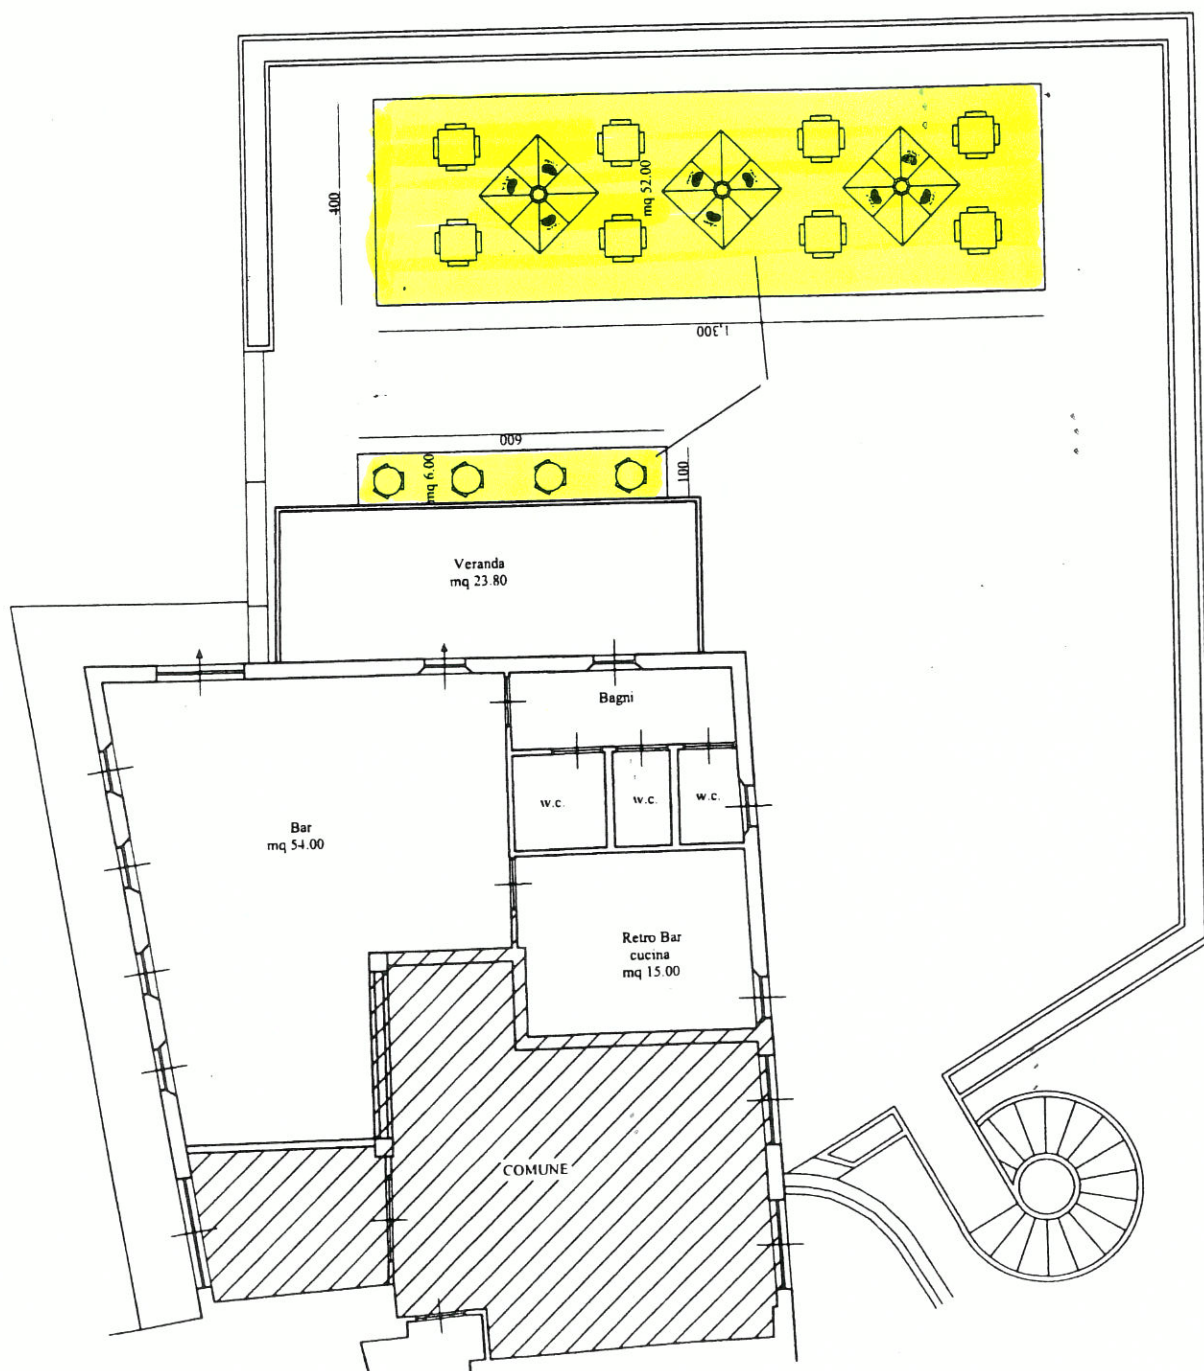

PIANTA DEHORS BAR Scala 1/100