


Studio Agrario Forestale
Loc. Grand Chemin, 20
Saint-Christophe - AO
tel 0165/239288

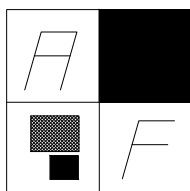

dr. CERISE Italo
C.F. CRSTLI53L14A326P
P. IVA: 00352720072

REGIONE AUTONOMA VALLE D'AOSTA
RÉGION AUTONOME DE LA VALLÉE D'AOSTE

COMUNE DI

VALTOURNENCHE

DATA :

AMMINISTRAZIONE COMUNALE

PROGETTO DEFINITIVO :

**RIPRISTINO SENTIERO DI CHENEIL SUL VERSANTE IN
DESTRA OROGRAFICA**

ALLEGATO :

SEZIONI TRASVERSALI

SCALA :

1 : 200

DATA :

Marzo 2021

AGGIORN :

RIFERIMENTO :

7


LEGENDA:

- | | | |
|---|---|---|
| 1 |  | Rimodellamento del sentiero tramite:
Scavo S04.A15.210
Riporto S04.R10.010
Rimodellamento terreno S41.ANA.001 |
| 2 |  | Realizzazione di scoline trasversali:
in pietrame e legname ogni 15,00 m
S04.ANA.002 |
| 3 |  | Sistemazione scarpate monte e valle con:
Spietramento manuale S41.A30.015
Rifinitura manuale S41.A36.010
Terreno vegetale S41.B10.000
Idrosemina speciale S41.I55.000 |
| 4 |  | Sistemazione scarpate monte e valle con:
Geojuta S41.G30.020 |
| 5 |  | Esecuzione di scogliera
a secco S40.S25.000 |
| 6 |  | Realizzazione di palizzata
(palificata semplice) S41.C23.000 |
| 7 |  | Realizzazione Muratura in pietrame
scelto a secco S12.C10.005 |
| 8 |  | Realizzazione di drenaggio
in trincea S41.C64.0160 |
| 9 |  | Posa di staccionata in legno
tondo di larice S25.S10.020 |

RIP. 0.02
SCA. 0.02

SEZ.NUM. 1


PROGR. 0.00
PARZ. 0.00

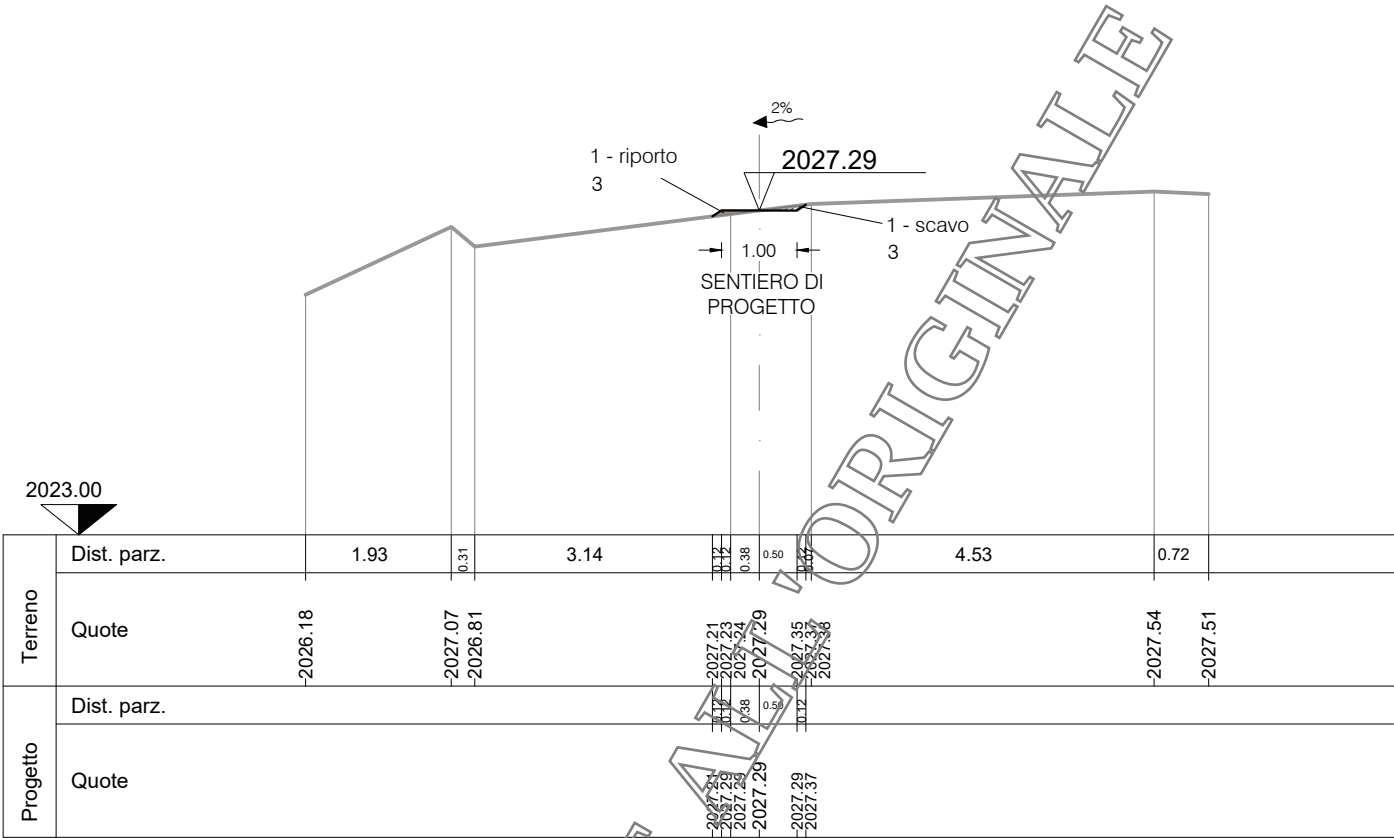

RIP. 0.00
SCA. 0.06

SEZ.NUM. 2


PROGR. 2.97
PARZ. 2.97

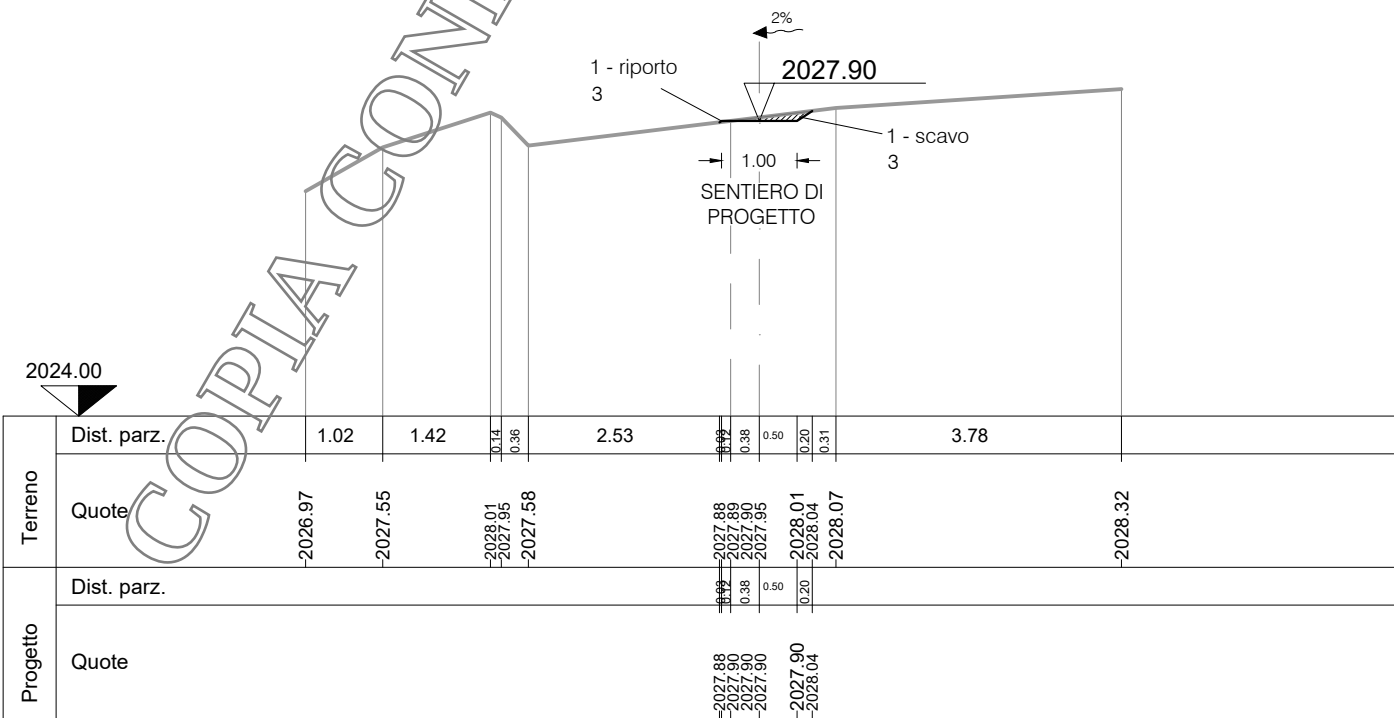

RIP. 0.00
SCA. 0.28

SEZ.NUM. 3


PROGR. 7.44
PARZ. 4.47

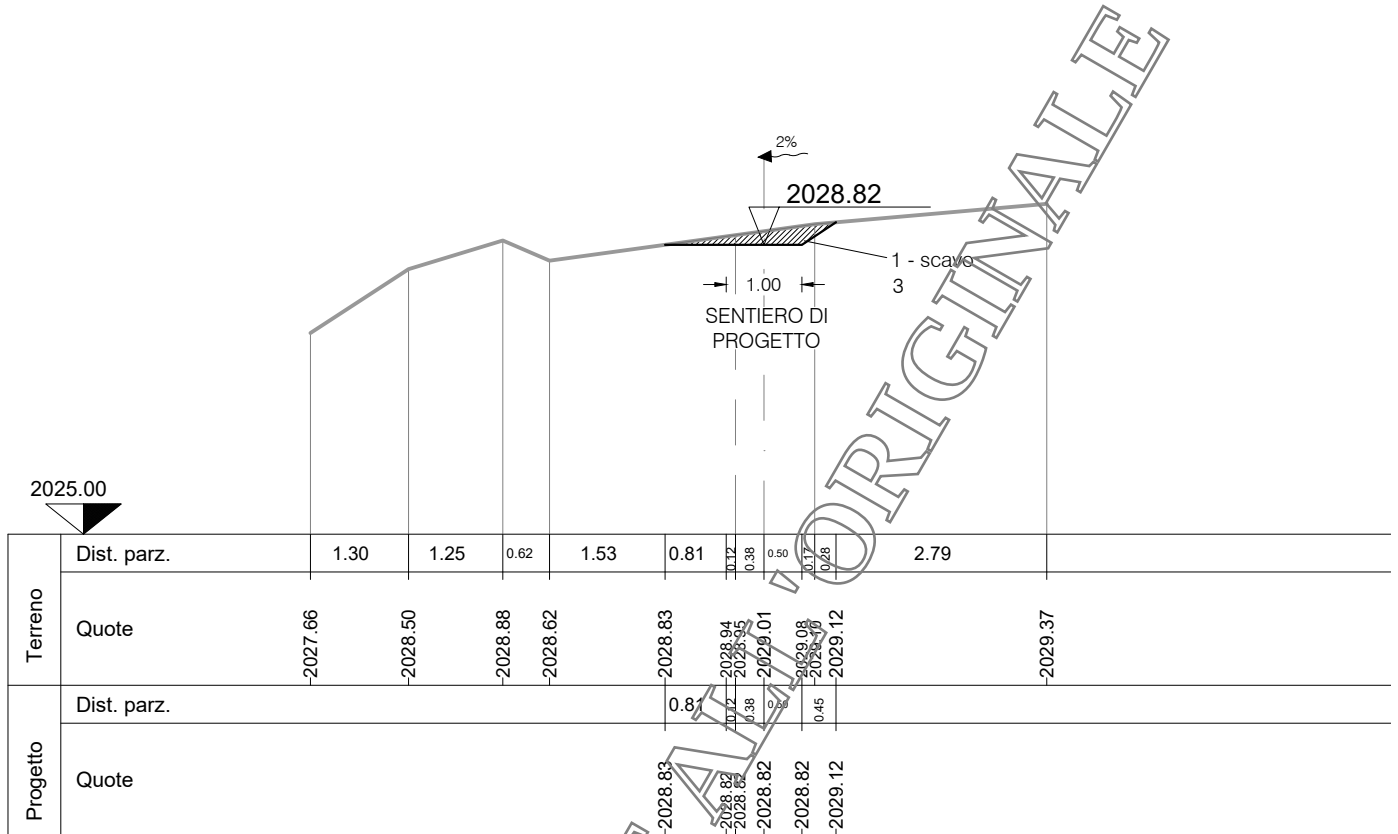

RIP. 0.00
SCA. 0.35

SEZ.NUM. 4


PROGR. 15.43
PARZ. 7.99

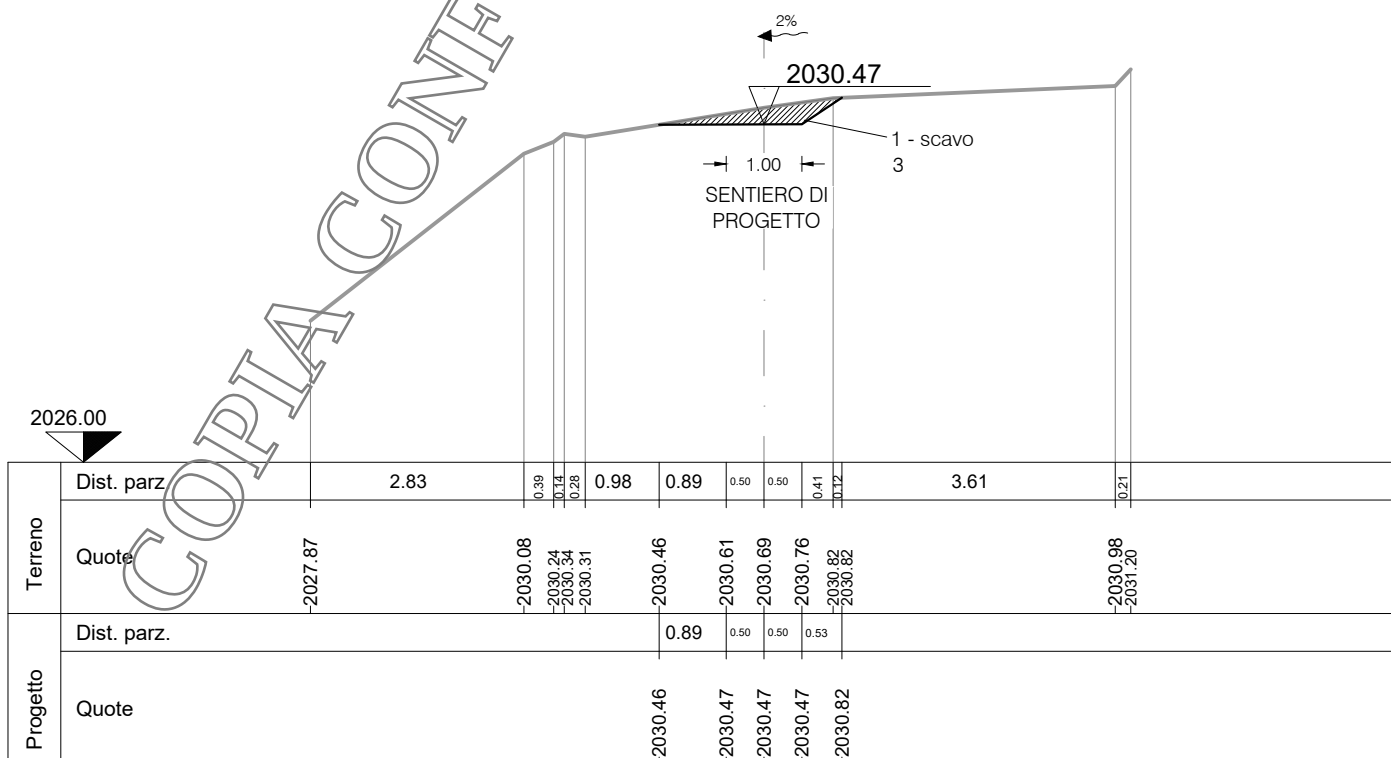

RIP. 0.03
SCA. 0.02

SEZ.NUM. 5


PROGR. 22.11
PARZ. 6.68

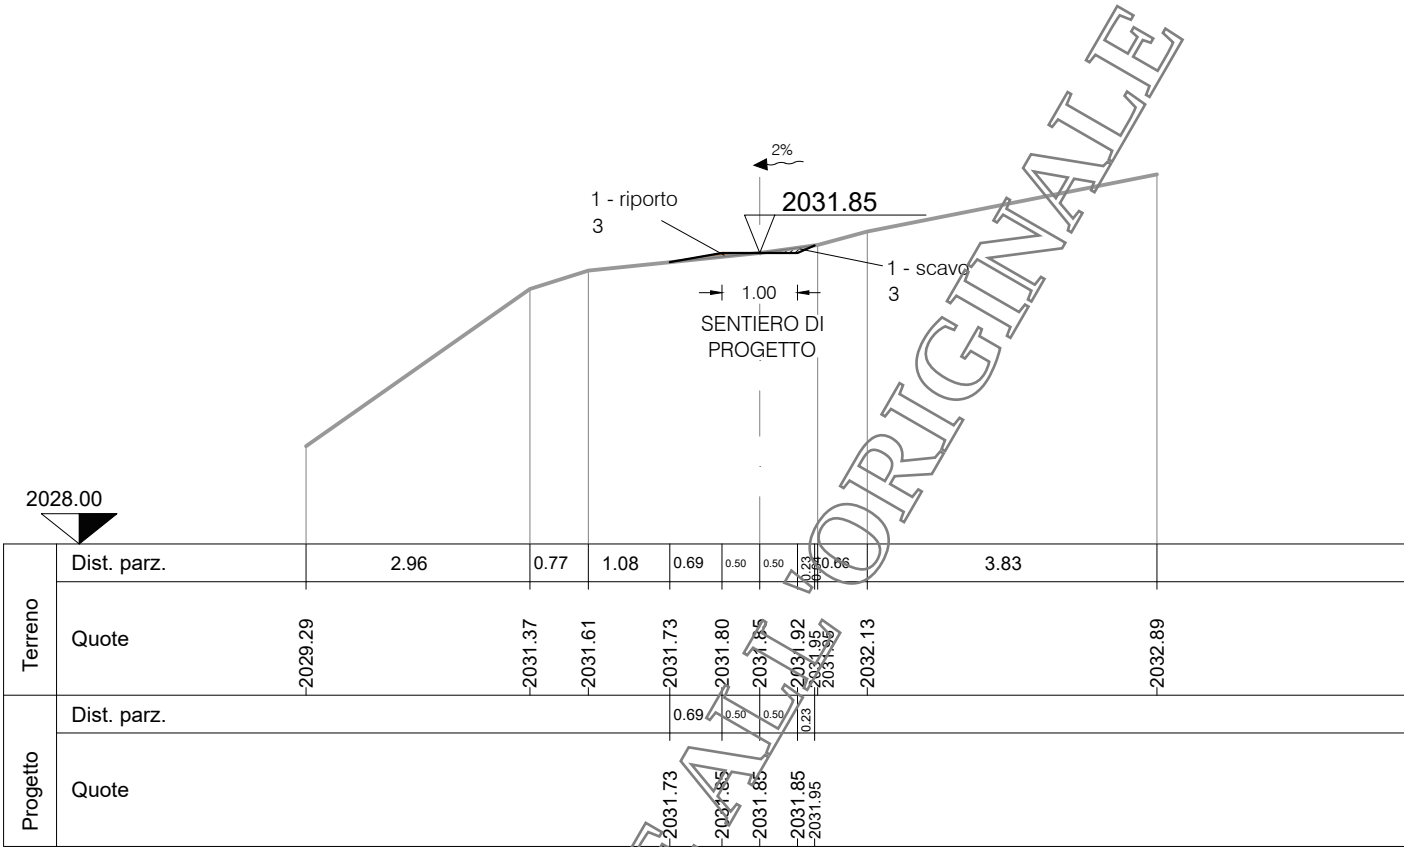

RIP. 0.00
SCA. 0.09

SEZ.NUM. 6


PROGR. 30.68
PARZ. 8.57

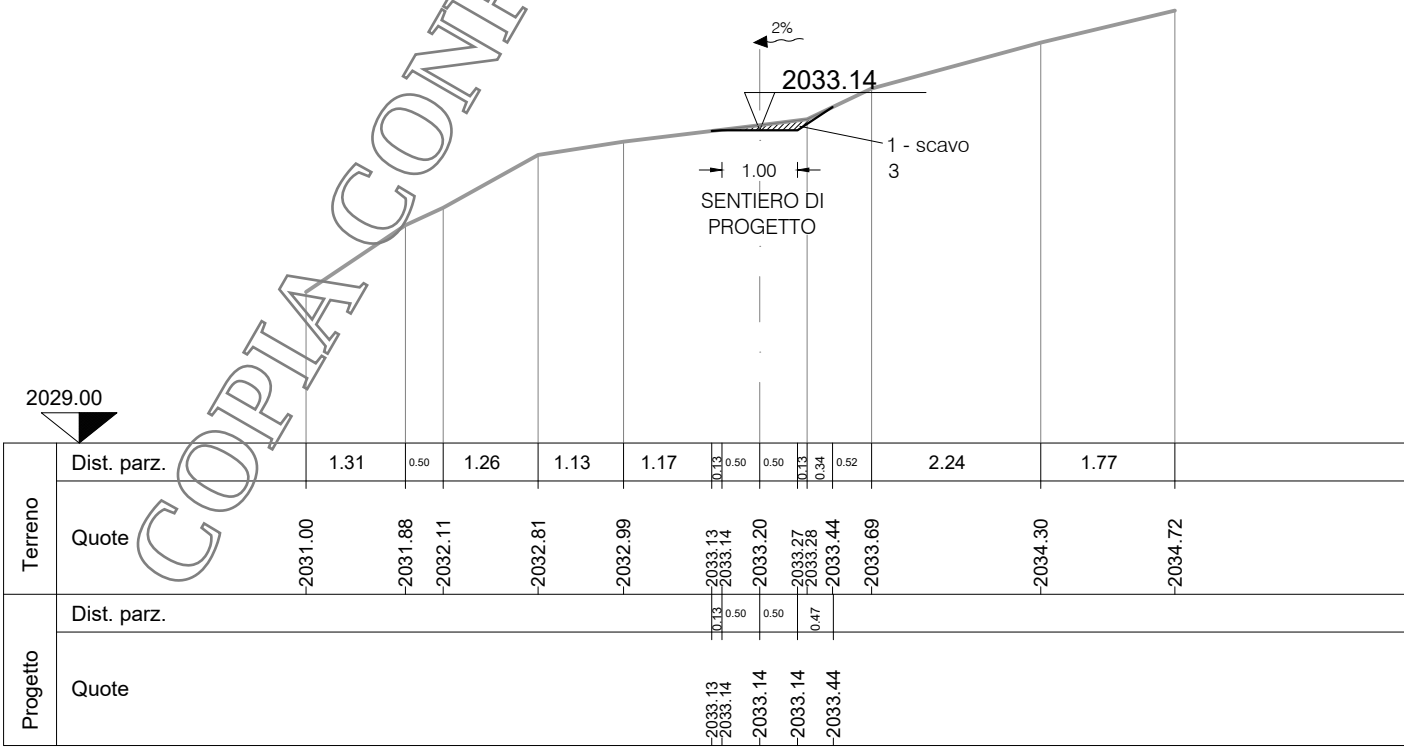

RIP. 0.06
SCA. 0.05

SEZ.NUM. 9


PROGR. 59.40
PARZ. 6.73

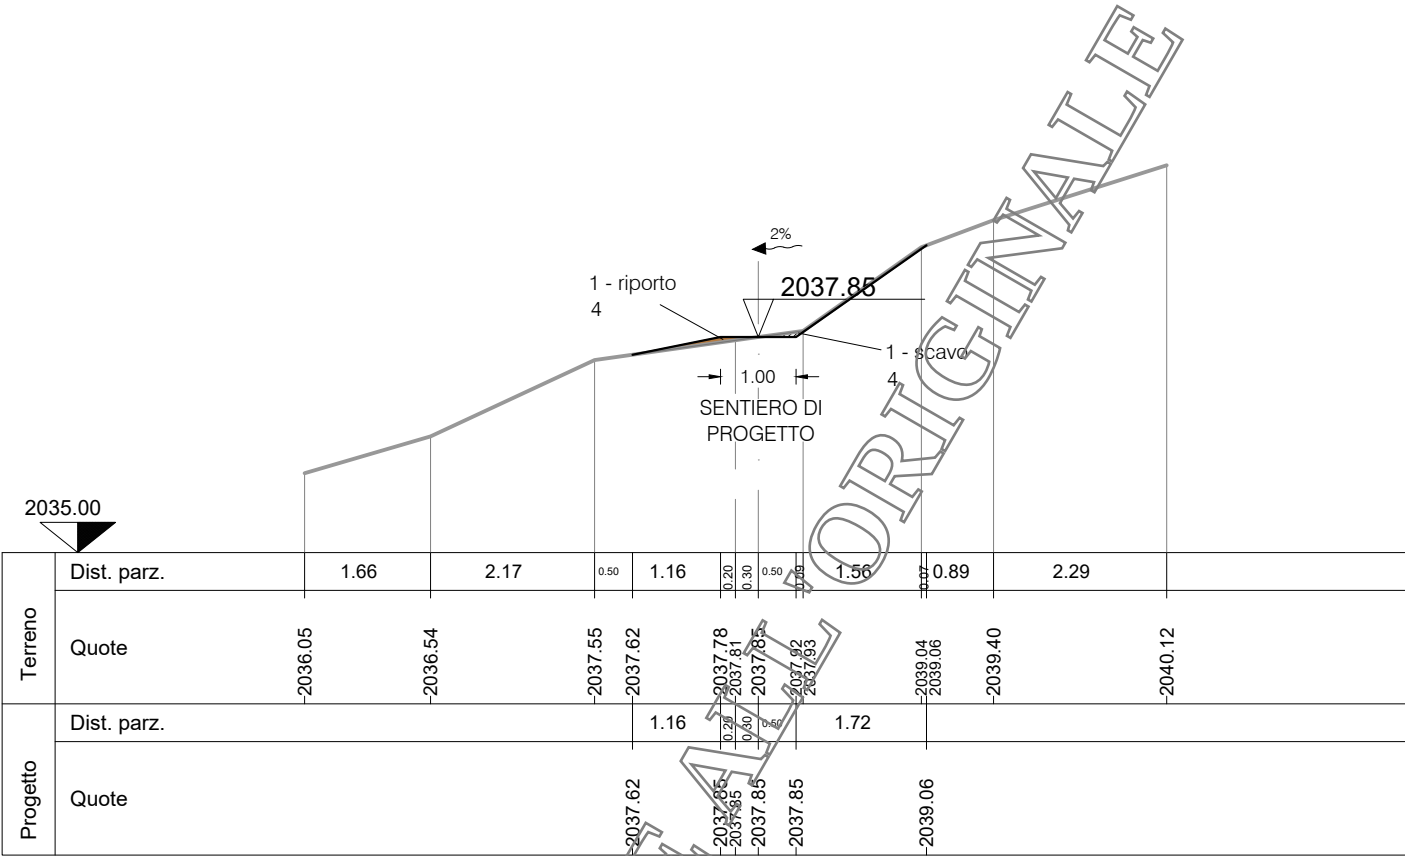

RIP. 0.02
SCA. 0.30

SEZ.NUM. 10


PROGR. 63.29
PARZ. 3.89

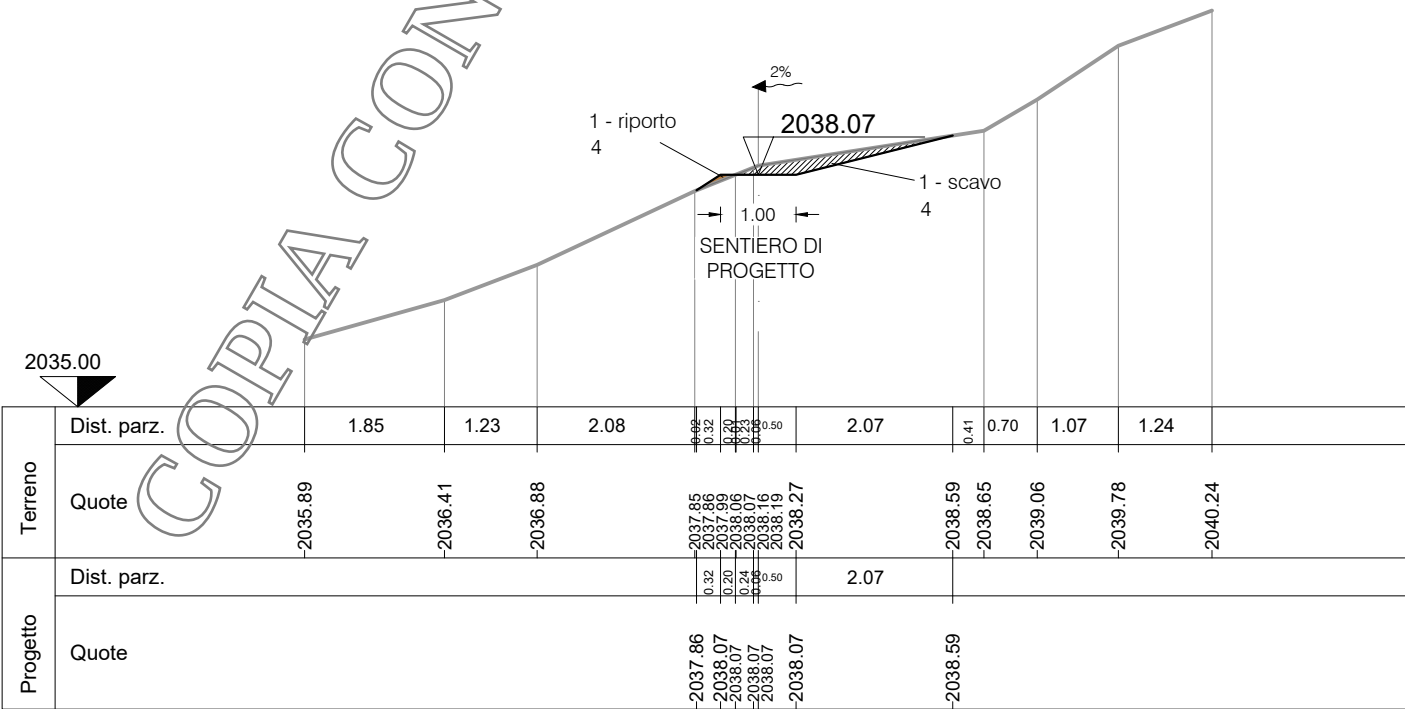

RIP. 0.22
SCA. 0.36

SEZ.NUM. 11


PROGR. 70.61
PARZ. 7.32

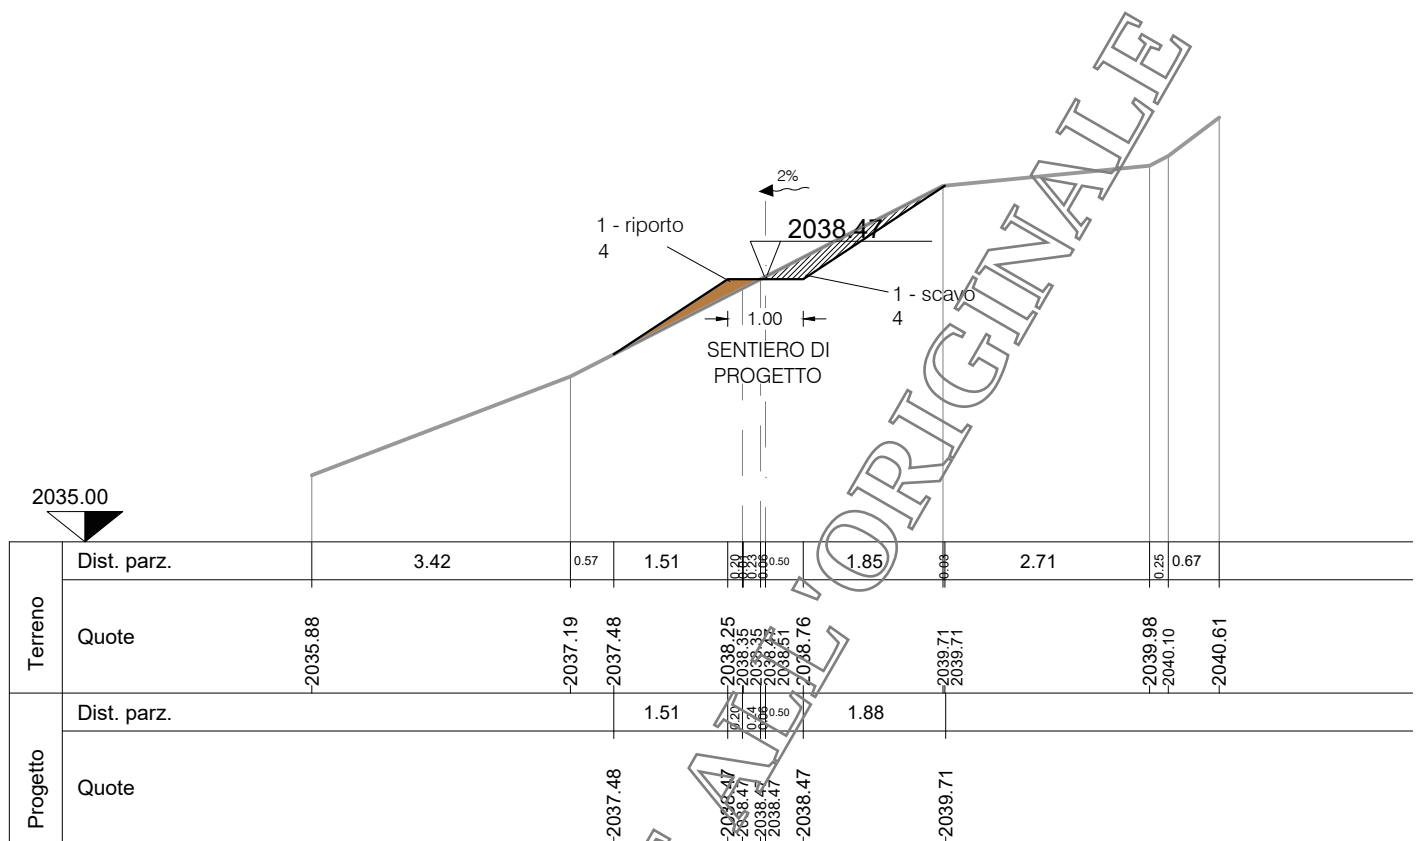


RIP. 0.52
SCA. 0.50

SEZ.NUM. 12

PROGR. 78.56
PARZ. 7.95

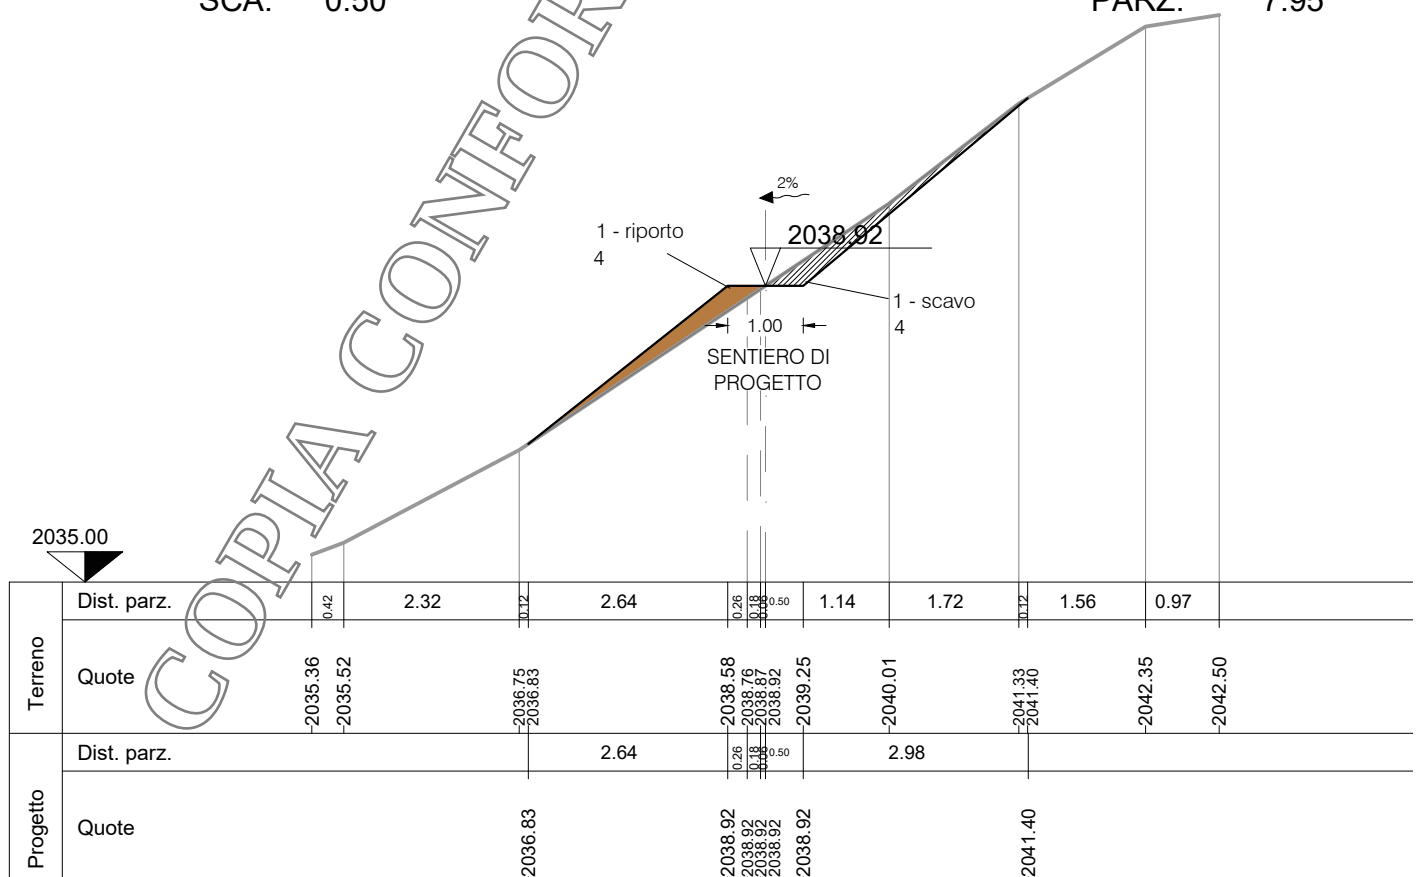

PROGR.	84.67
PARZ.	6.10

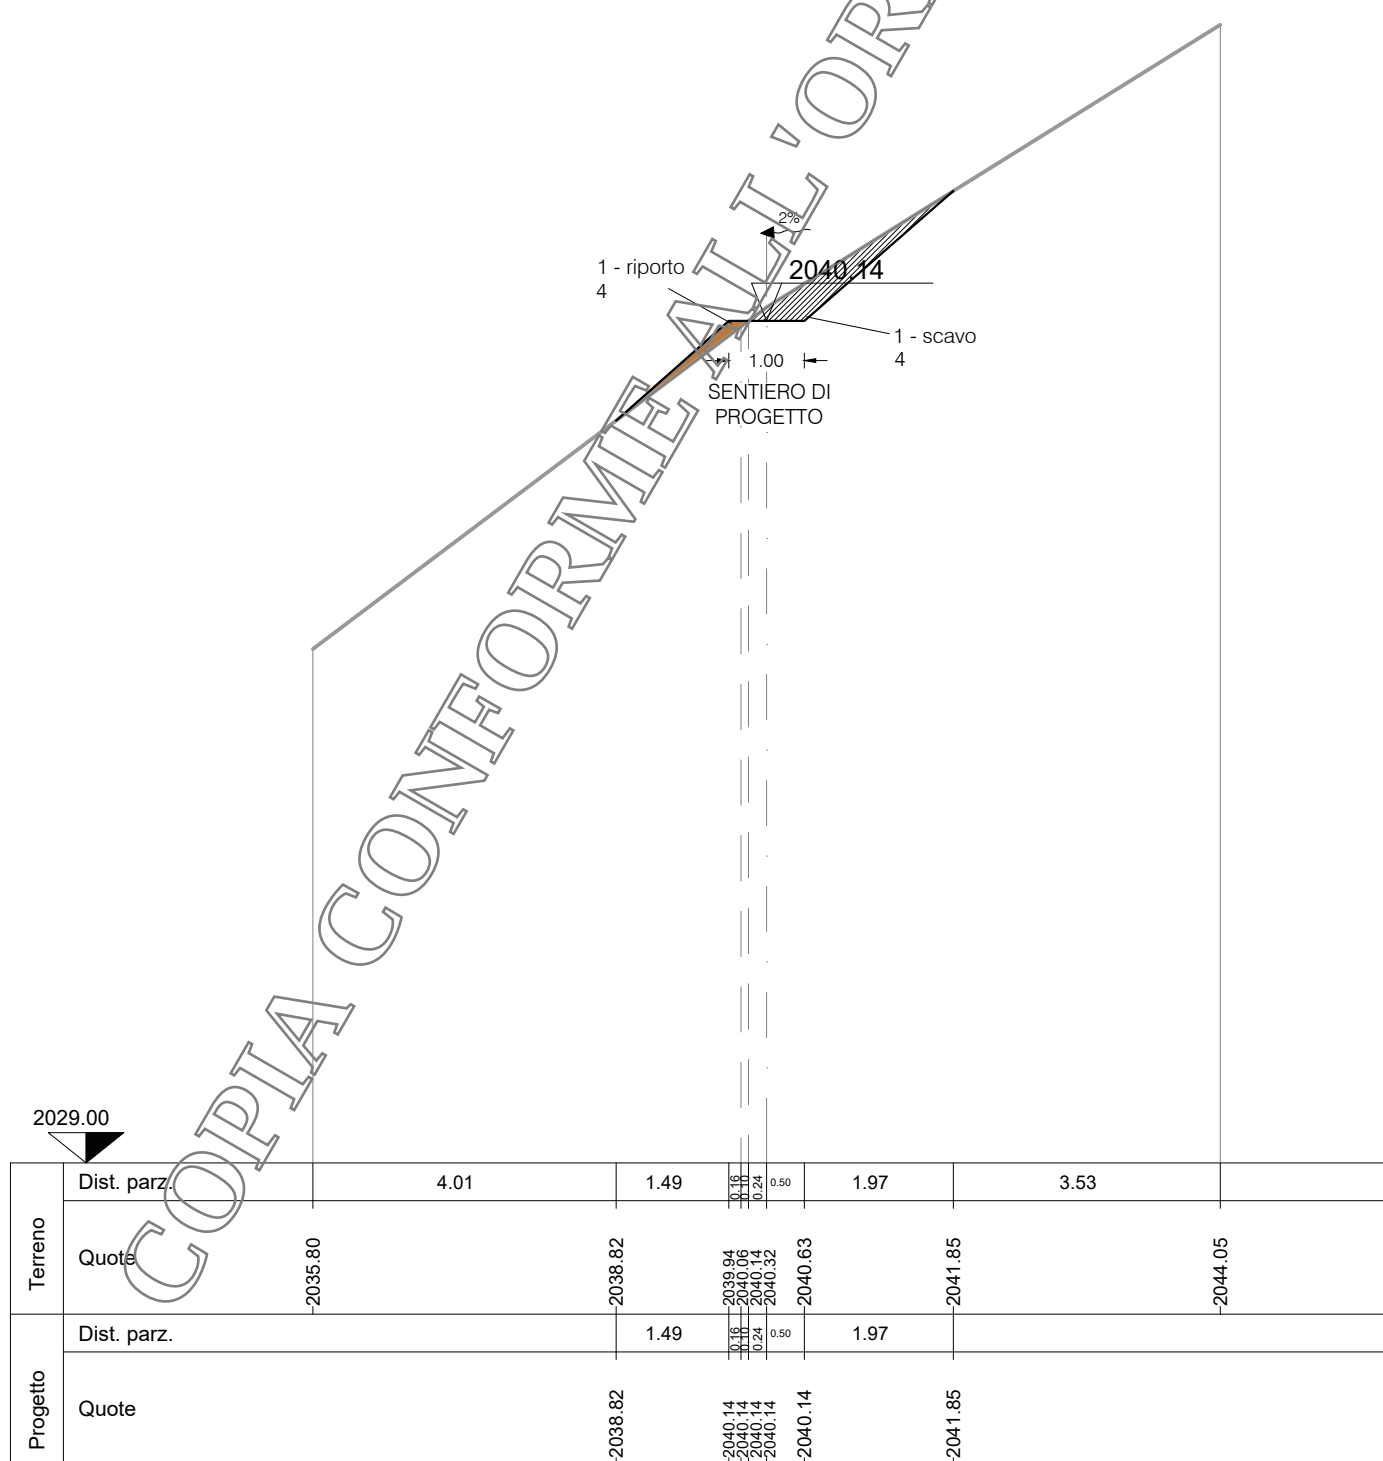

RIP. 0.07
SCA. 1.11

SEZ.NUM. 14

PROGR. 94.67
PARZ. 10.01

Terreno	Dist. parz.	2.95	0.62	0.48	0.25	0.97	0.16	0.16	0.24	0.50	2.04	0.29	3.17	
	Quote	-2037.92	-2040.13	-2040.75	-2041.02	-2041.22	-2042.00	-2042.13	-2042.21	-2042.41	-2042.81	-2044.45	-2044.64	-2046.74
Progetto	Dist. parz.					0.97	0.16	0.16	0.24	0.50	2.33			
	Quote				-2041.22		-2042.13	-2042.13	-2042.13	-2042.13		-2044.64		

2032.00

1 - riporto
4

2042.13

1 - scavo
4

SENTIERO DI
PROGETTO


1.00

2%

RIP. 0.21
SCA. 0.21

SEZ.NUM. 15


PROGR. 106.44
PARZ. 11.77

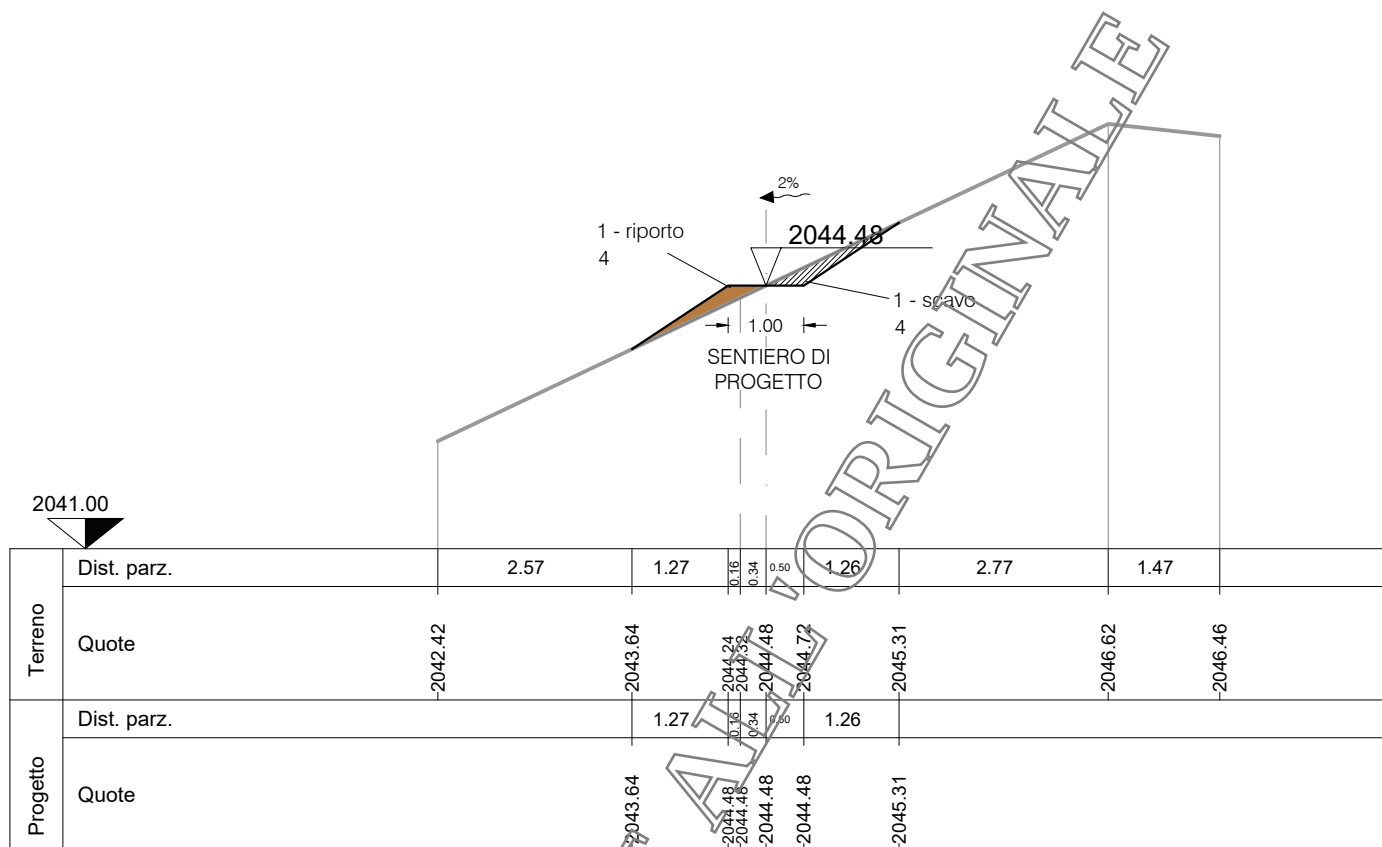

RIP. 0.28
SCA. 0.05

SEZ.NUM. 16


PROGR. 116.02
PARZ. 9.58

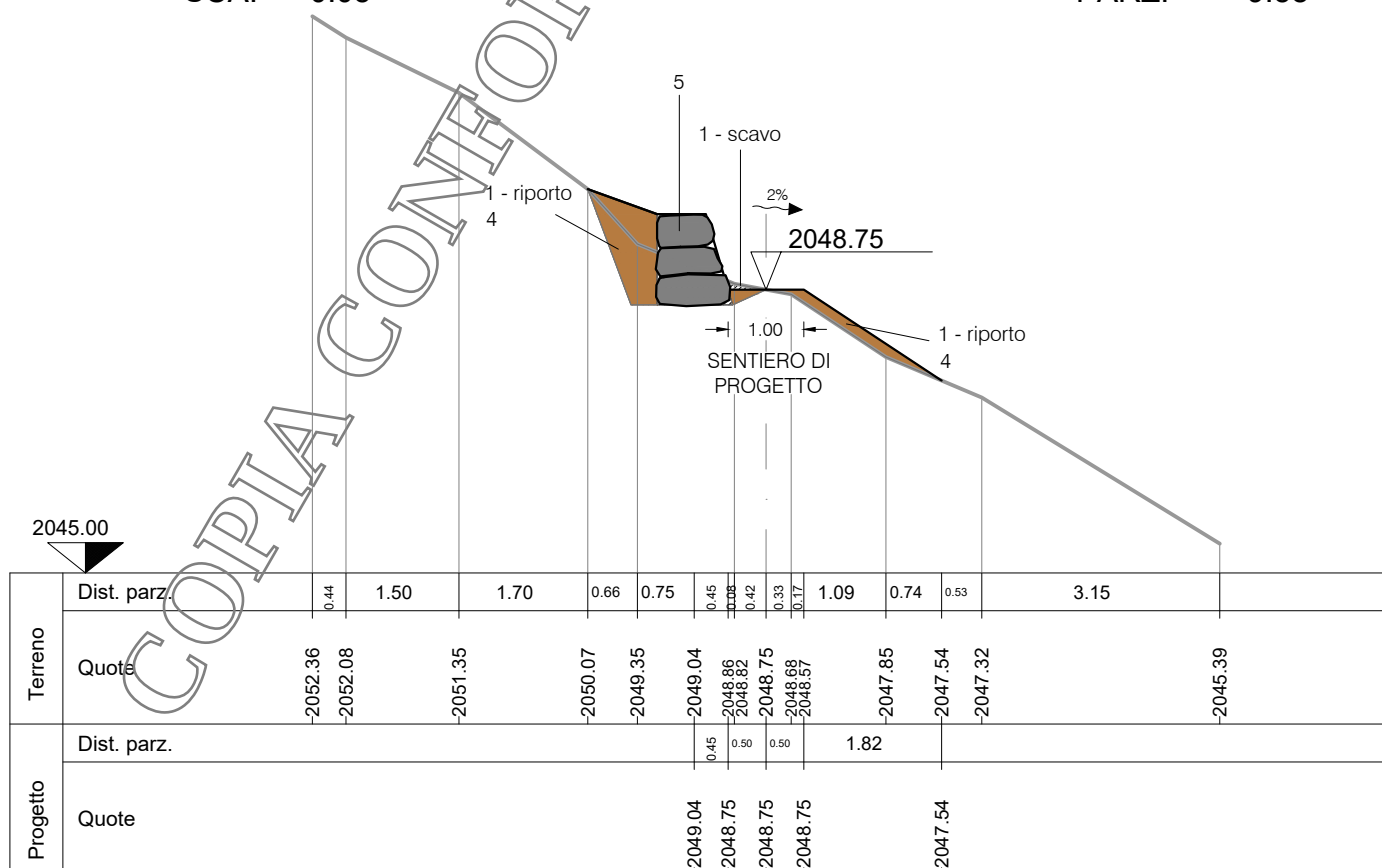

RIP. 0.07
SCA. 0.04

SEZ.NUM. 17


PROGR. 121.56
PARZ. 5.54

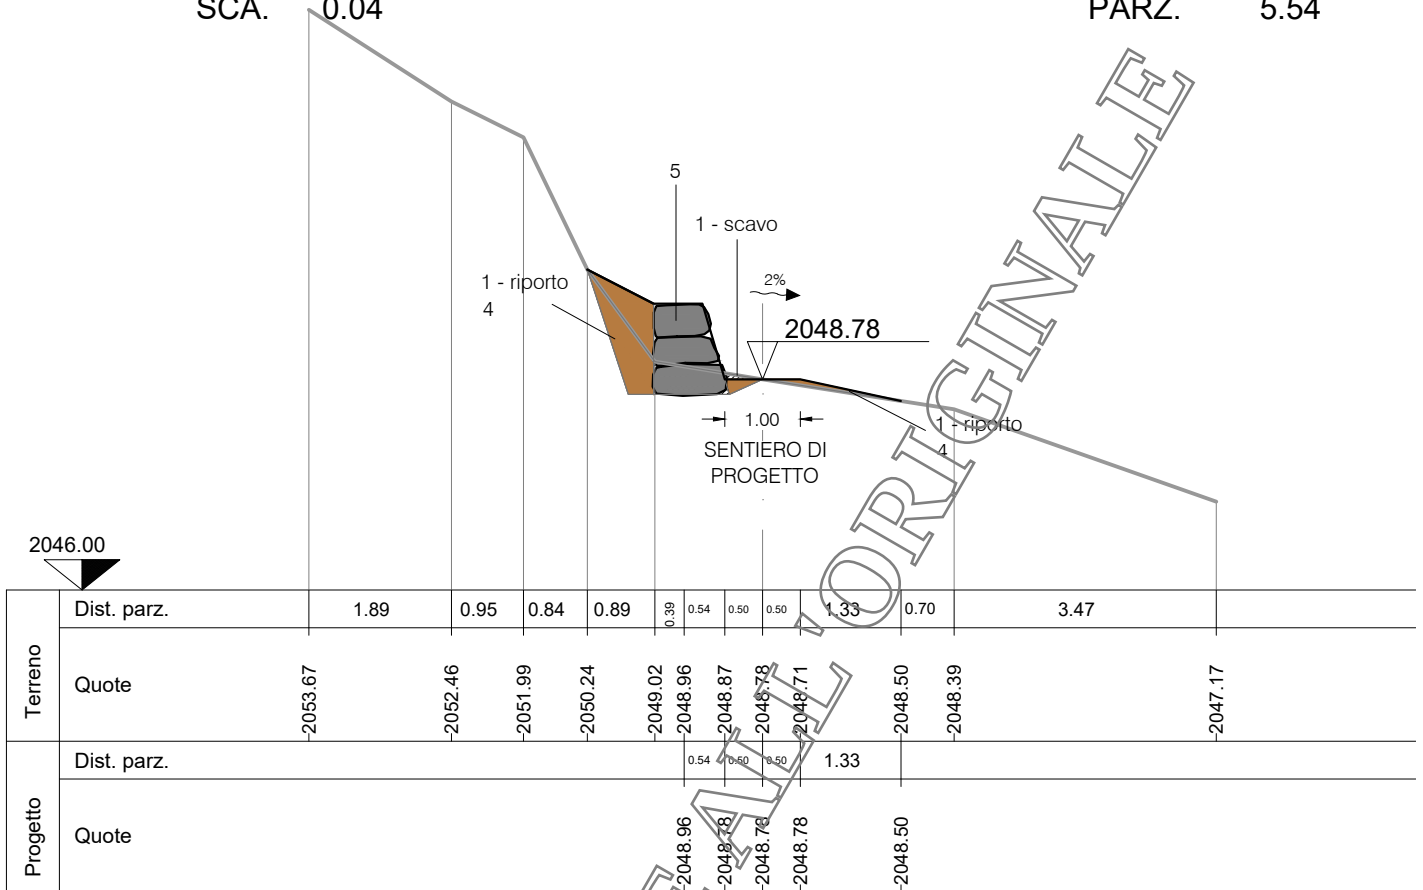

RIP. 0.00
SCA. 0.00

SEZ.NUM. 18


PROGR. 129.71
PARZ. 8.15

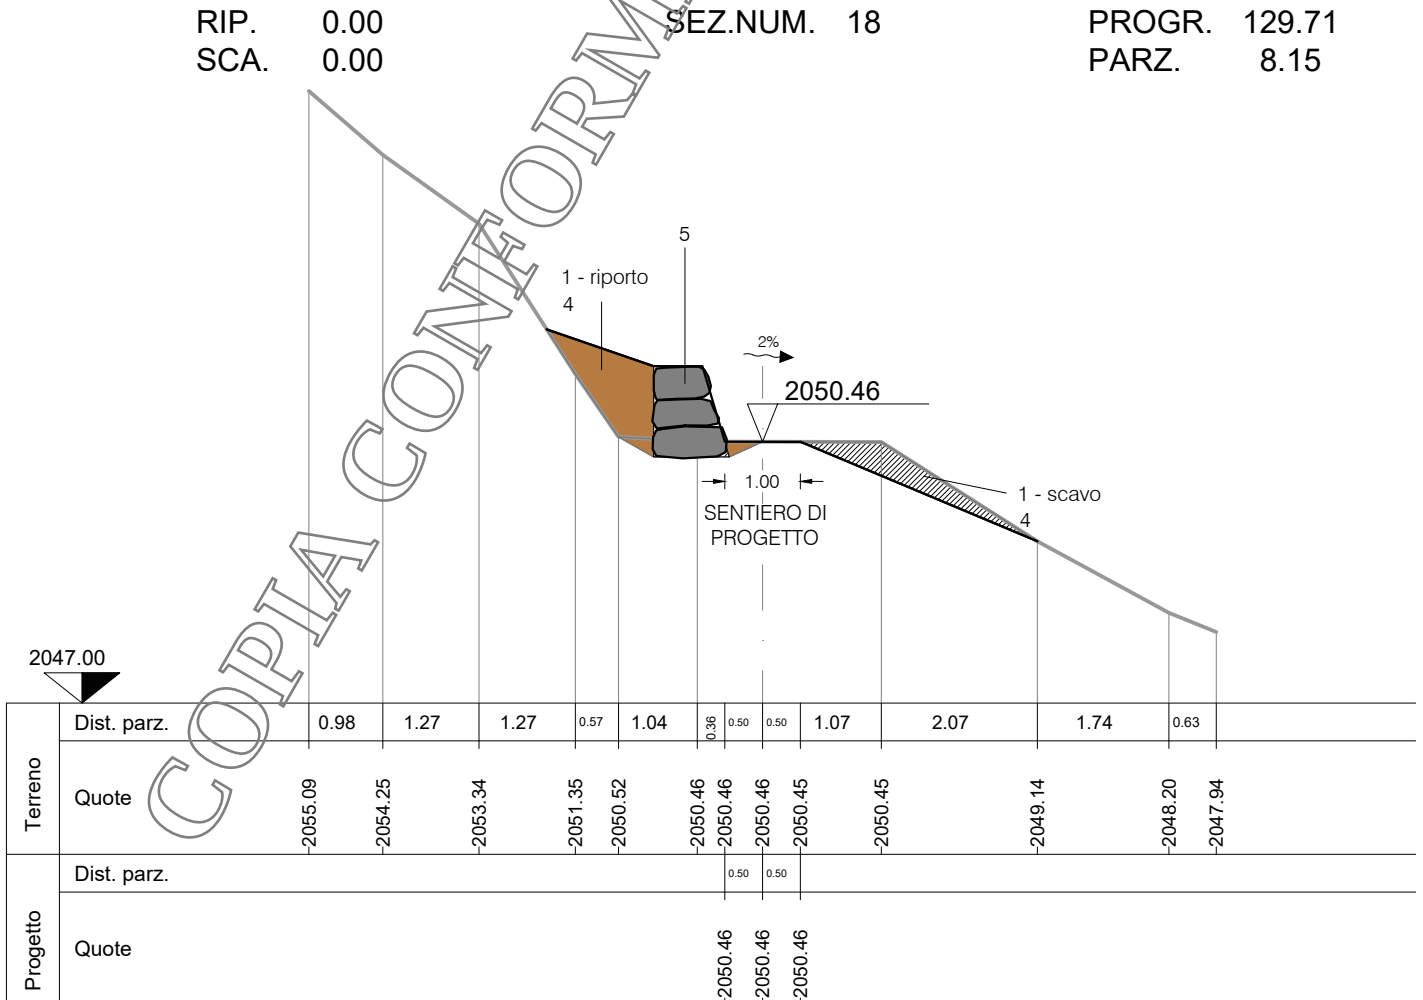


RIP. 0.00
SCA. 0.20

SEZ.NUM. 19

PROGR. 139.67
PARZ. 9.96

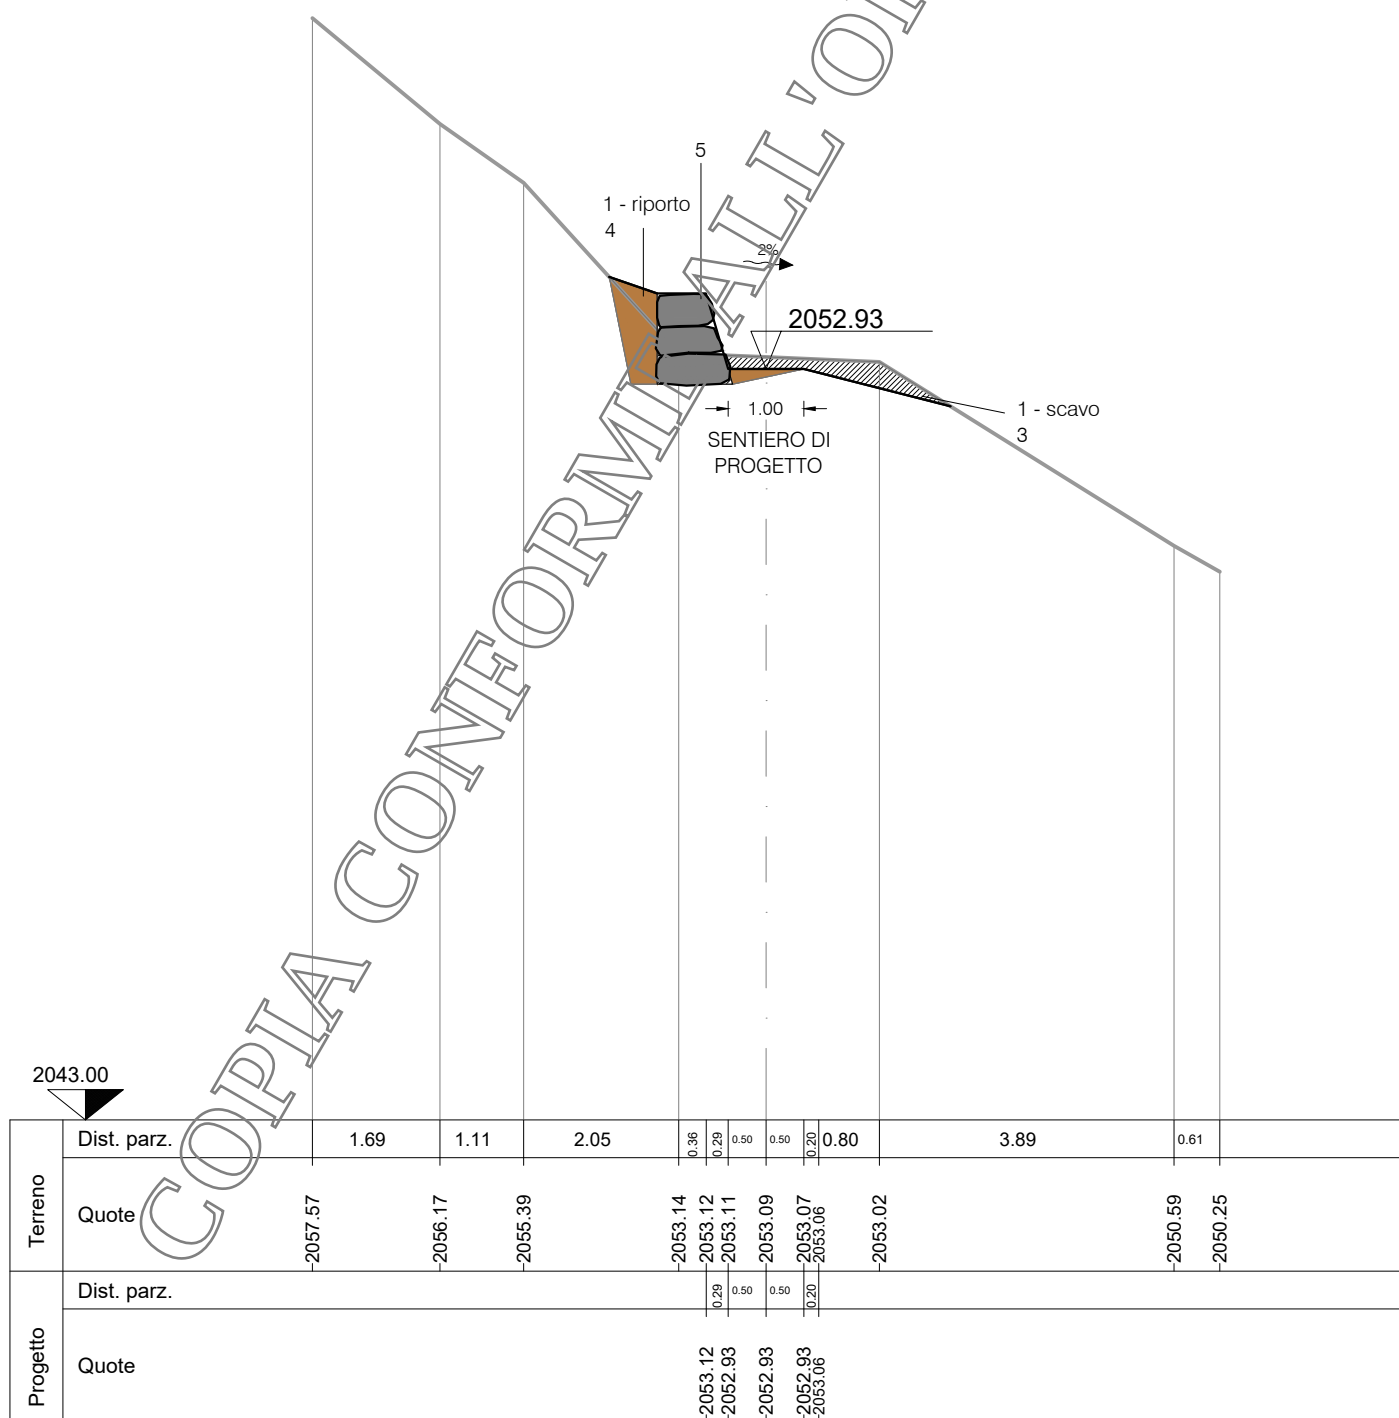


PROGR.	150.11
PARZ.	10.44

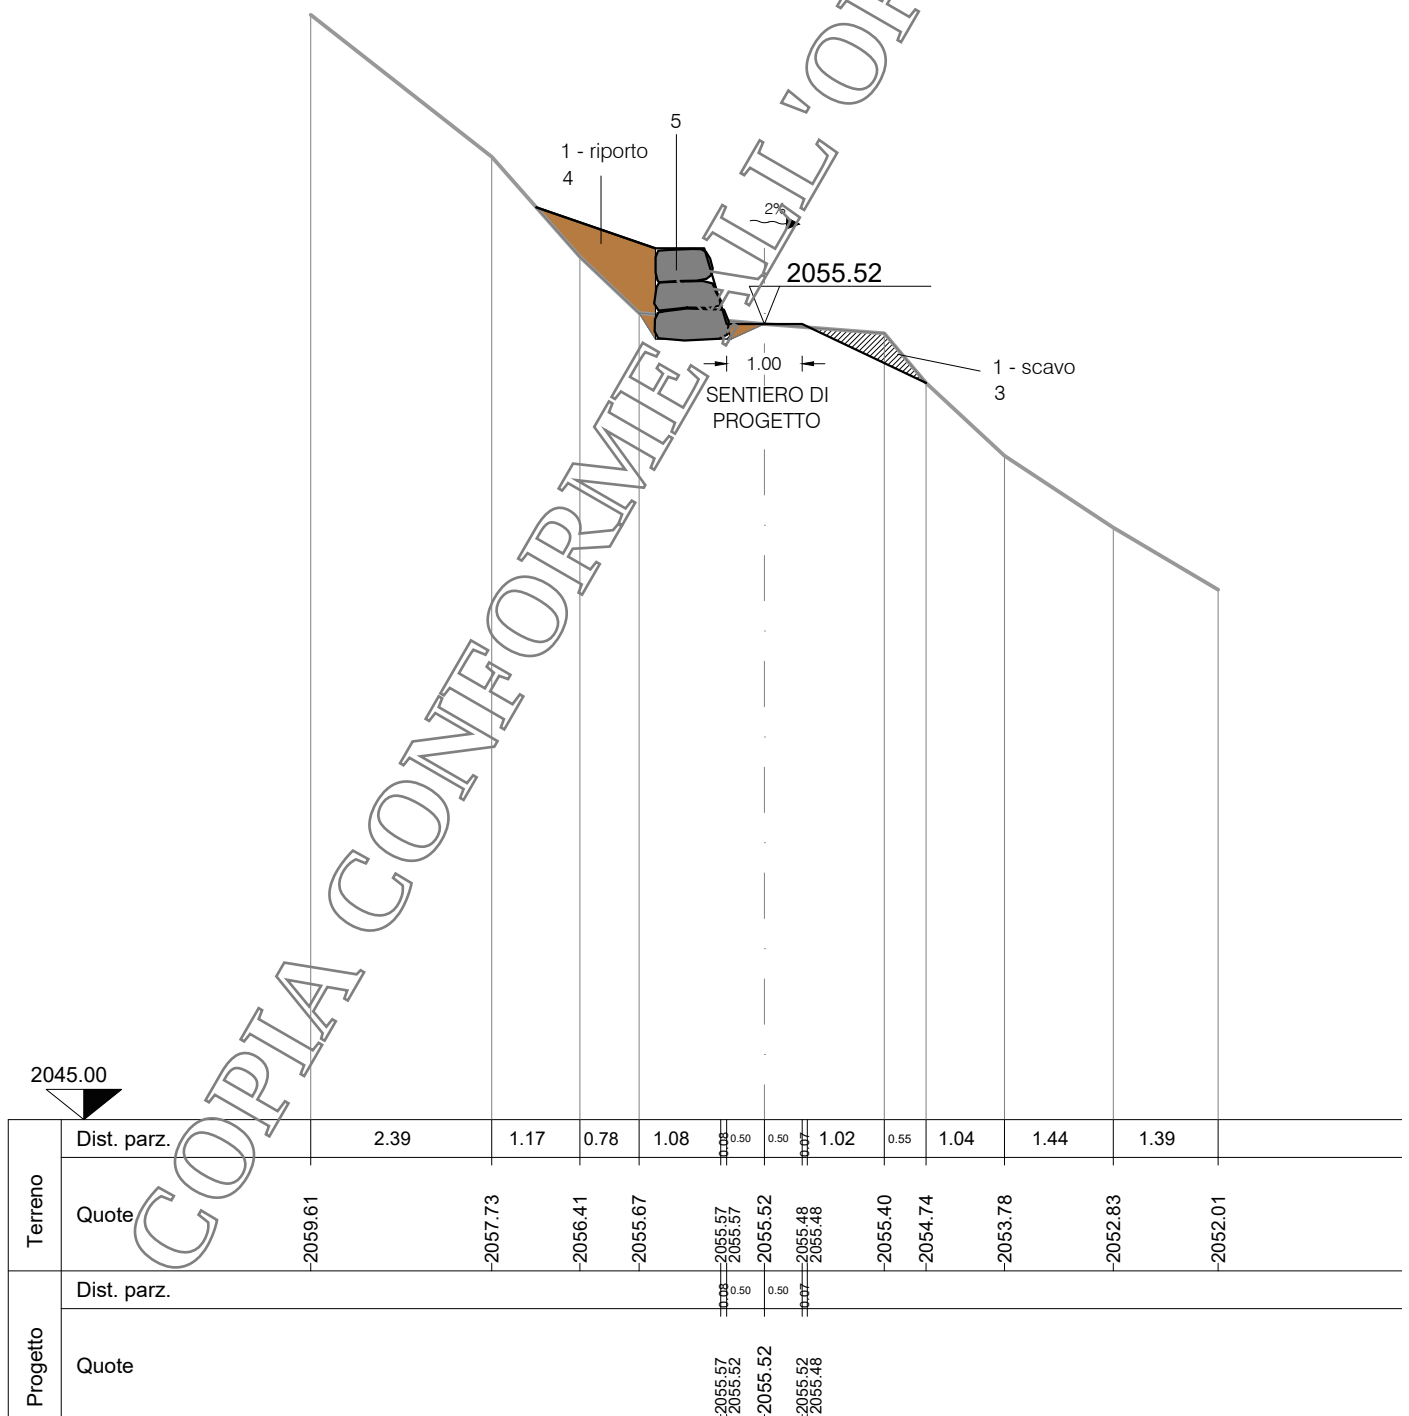

RIP. 0.31
SCA. 0.00

SEZ.NUM. 21


PROGR. 158.26
PARZ. 8.16

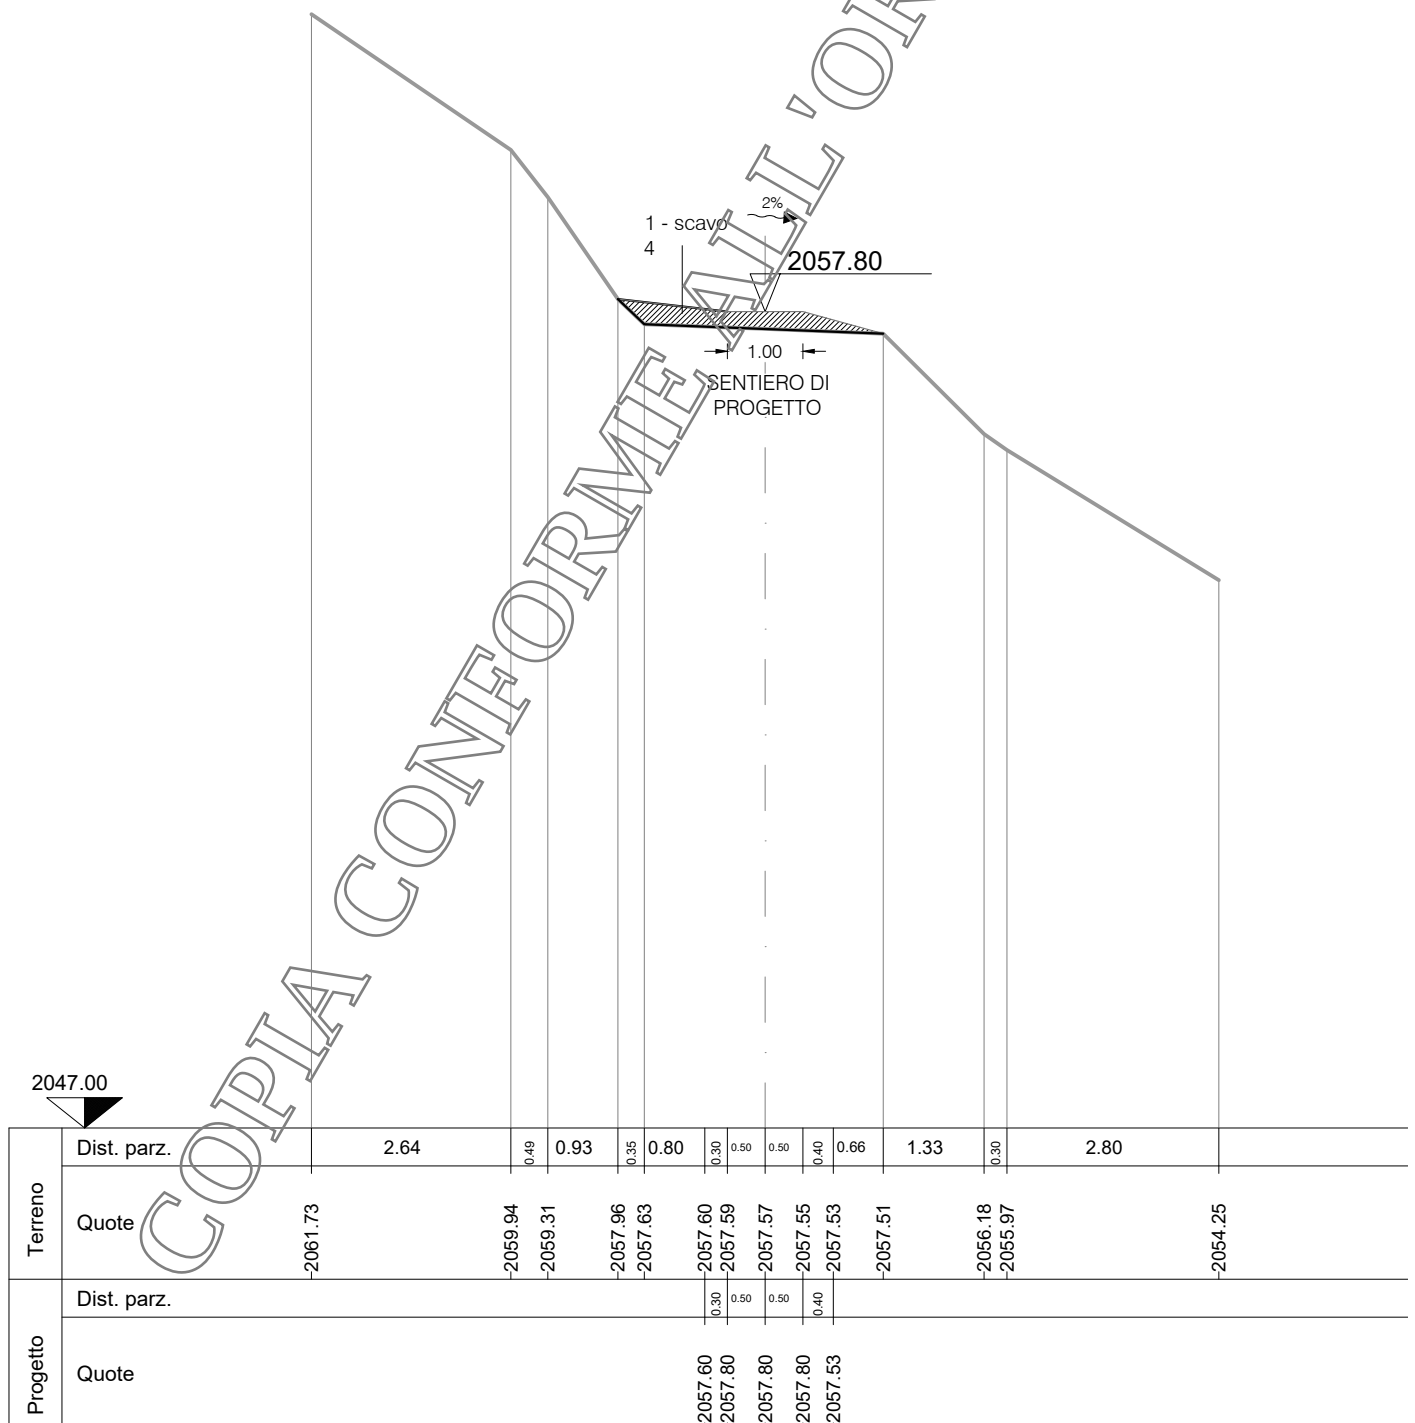

RIP. 0.00
SCA. 0.00

SEZ.NUM. 22


PROGR. 168.51
PARZ. 10.24

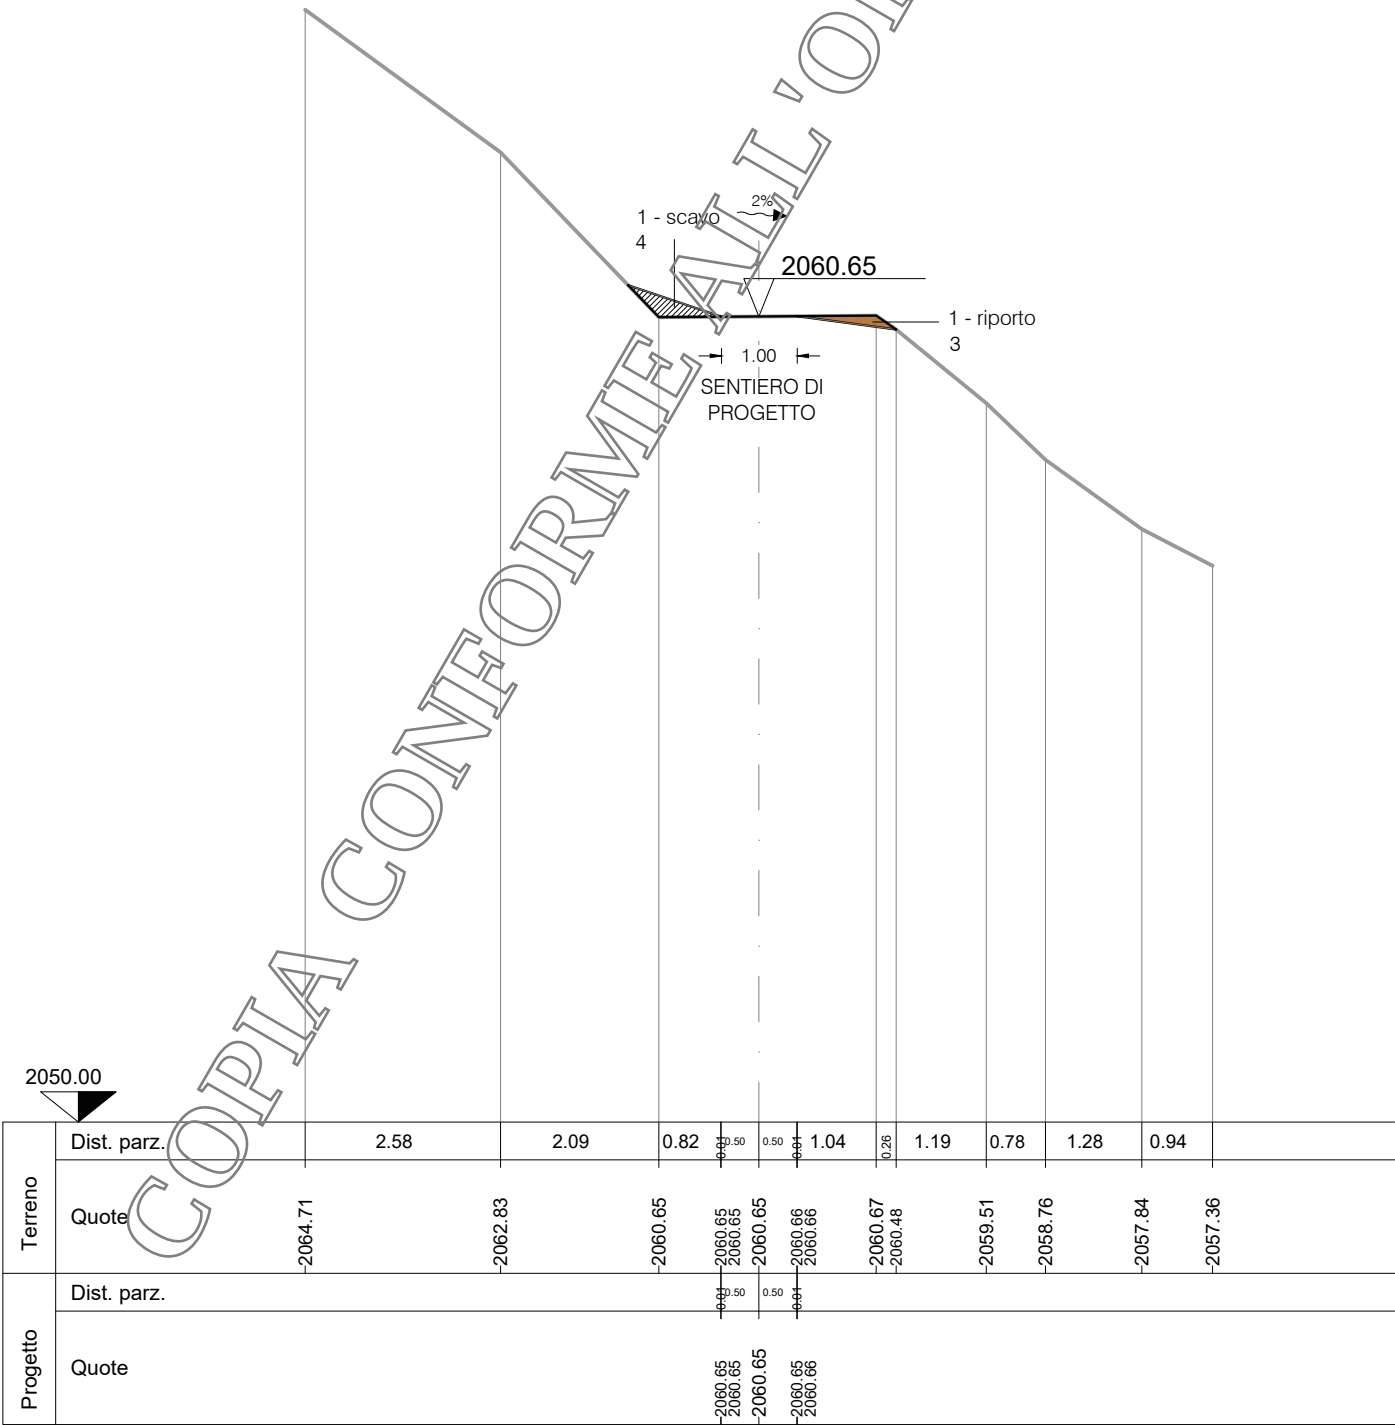

RIP. 0.00
SCA. 0.09

SEZ.NUM. 23


PROGR. 179.08
PARZ. 10.57

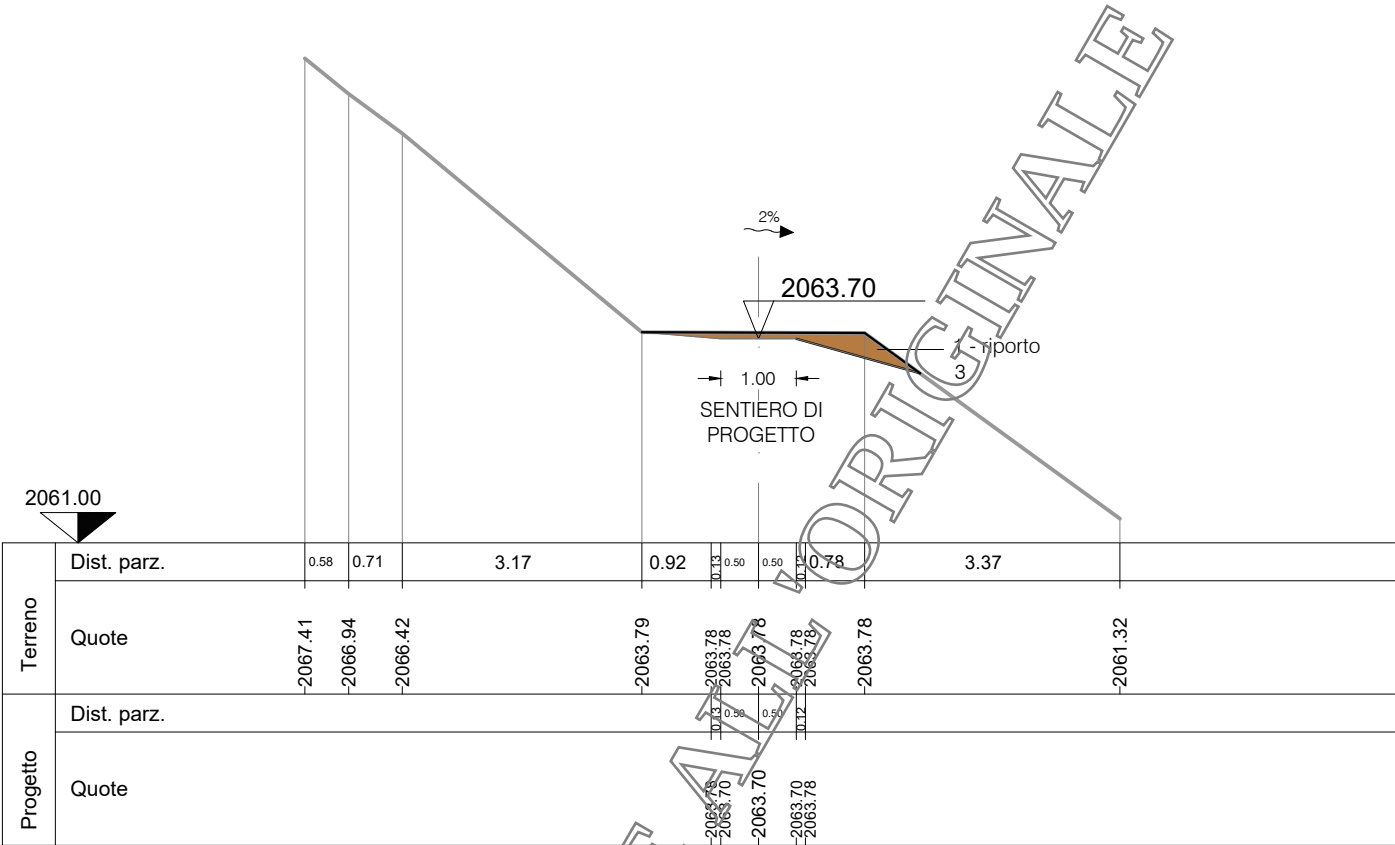

RIP. 0.00
SCA. 0.00

SEZ.NUM. 24


PROGR. 190.40
PARZ. 11.31

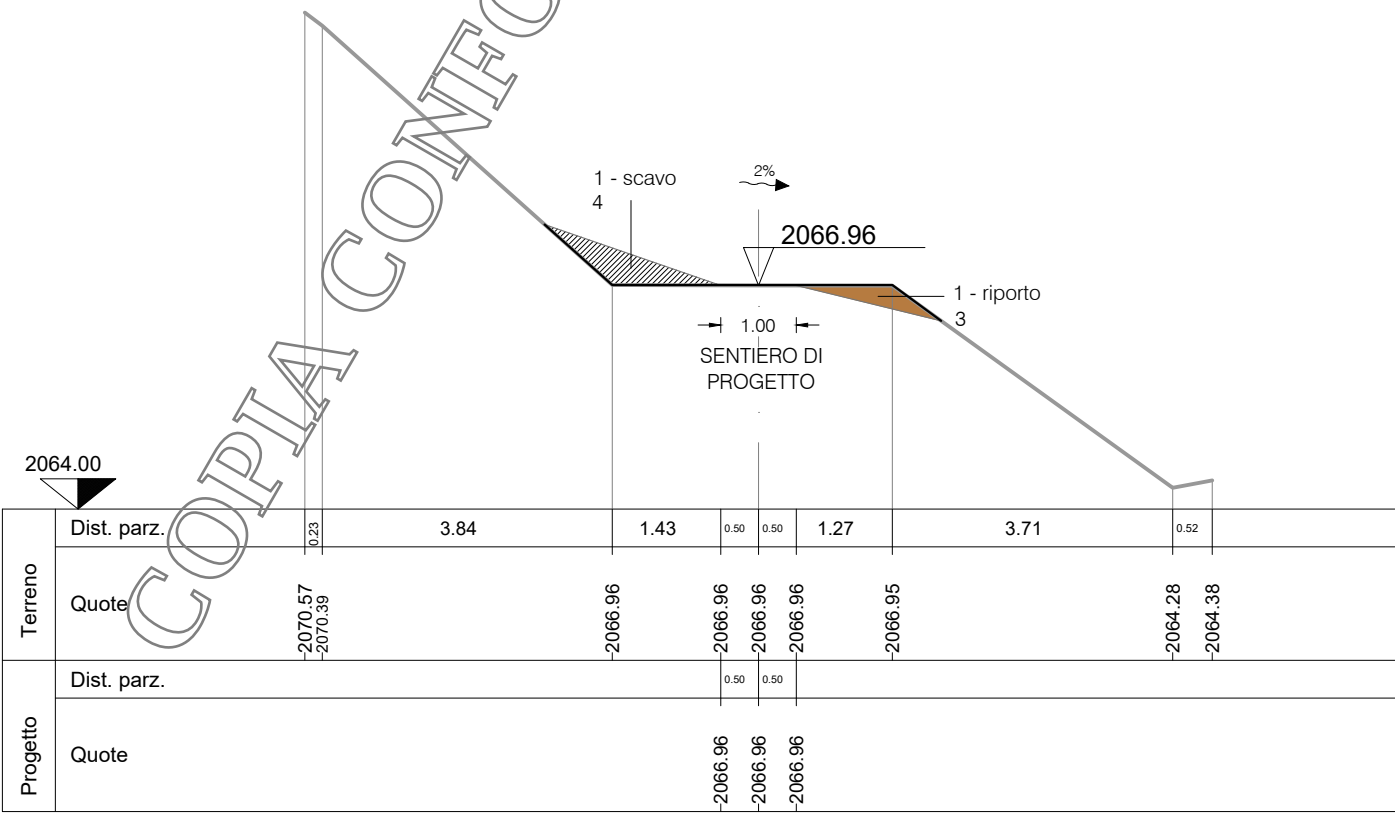

RIP. 0.07
SCA. 0.00

SEZ.NUM. 25


PROGR. 194.82
PARZ. 4.42

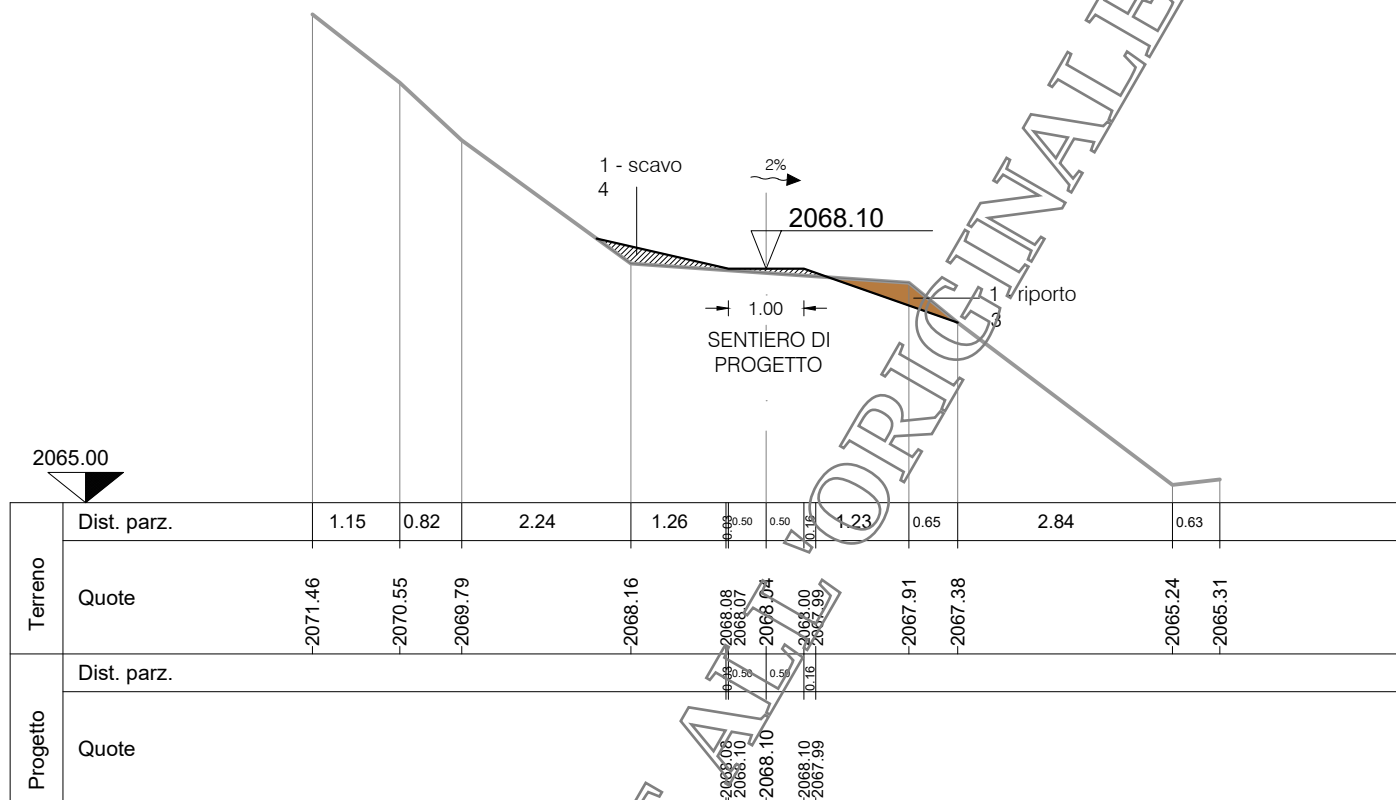



RIP. 0.00
SCA. 0.10

SEZ.NUM. 26

PROGR. 202.81
PARZ. 7.99

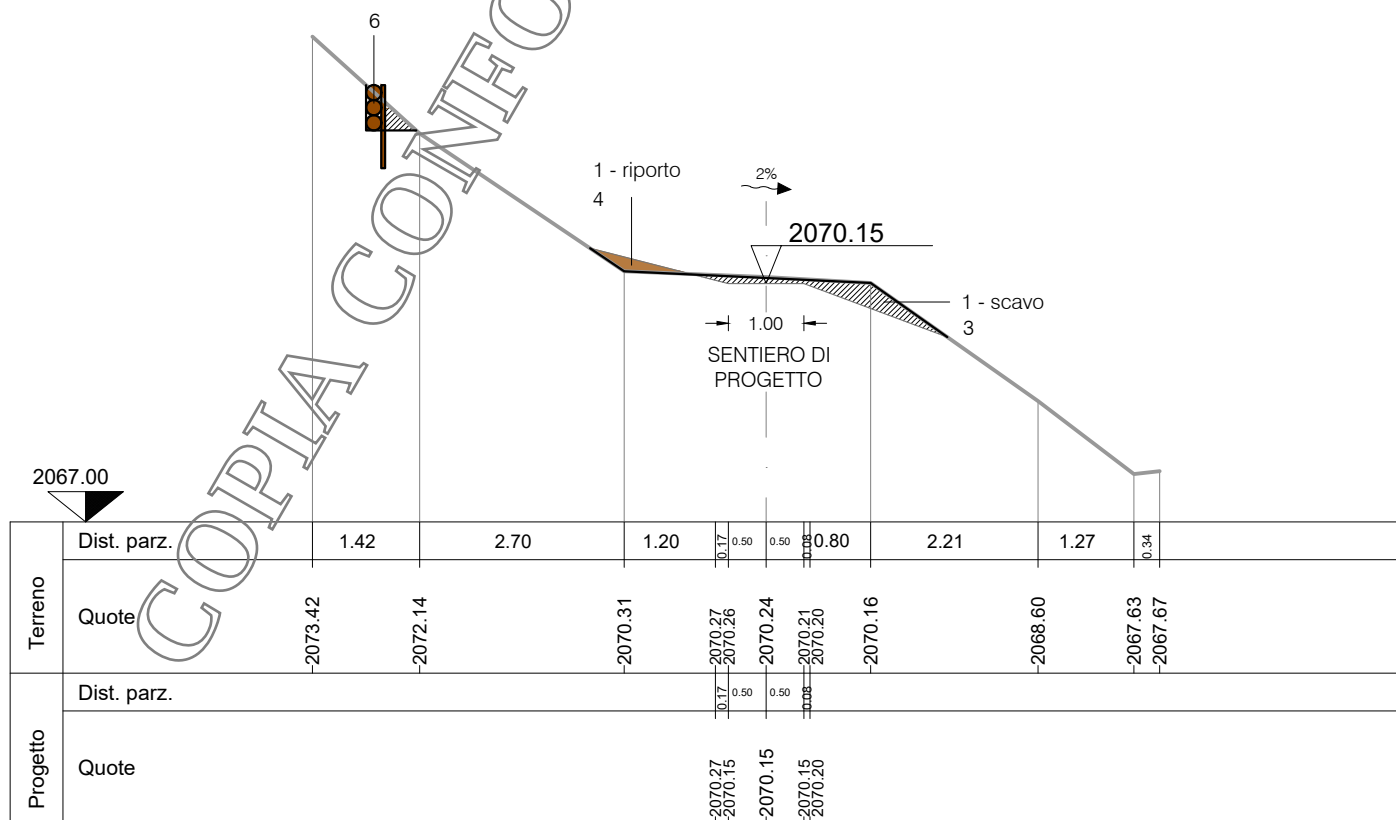


PROGR.	210.53
PARZ.	7.72

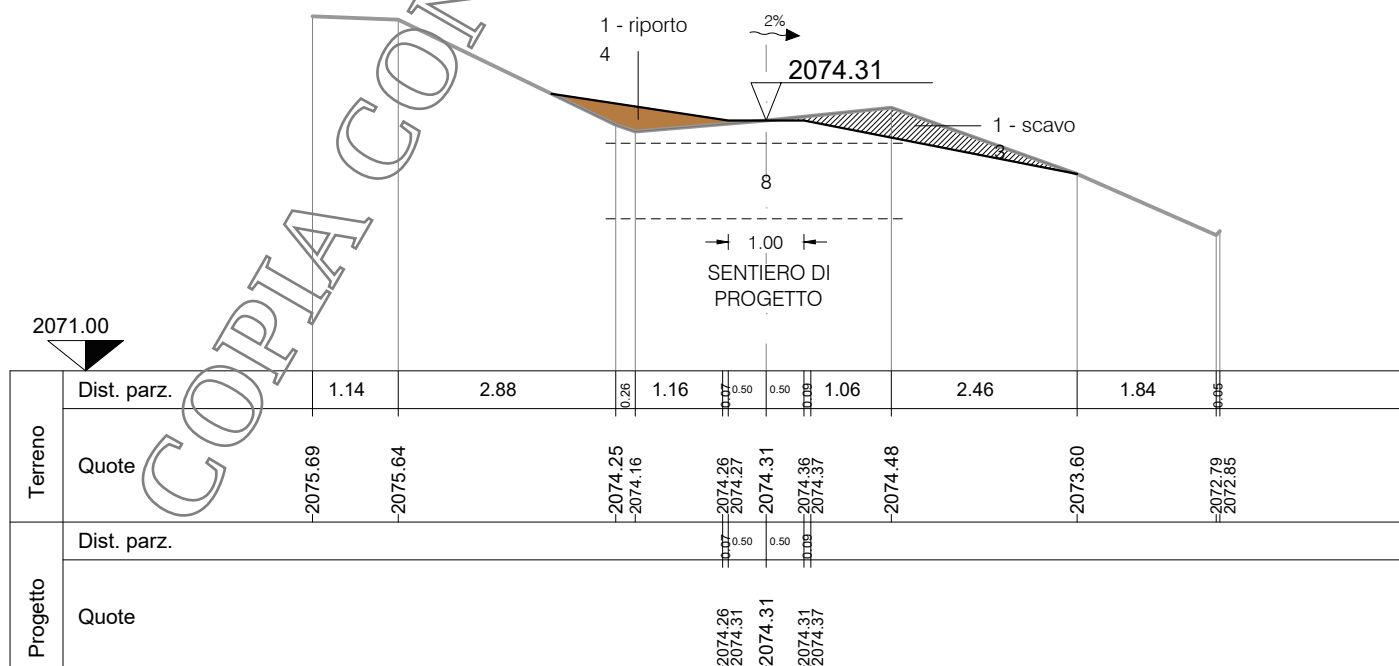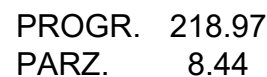

RIP. 0.01
SCA. 0.01

SEZ.NUM. 29


PROGR. 225.28
PARZ. 6.31

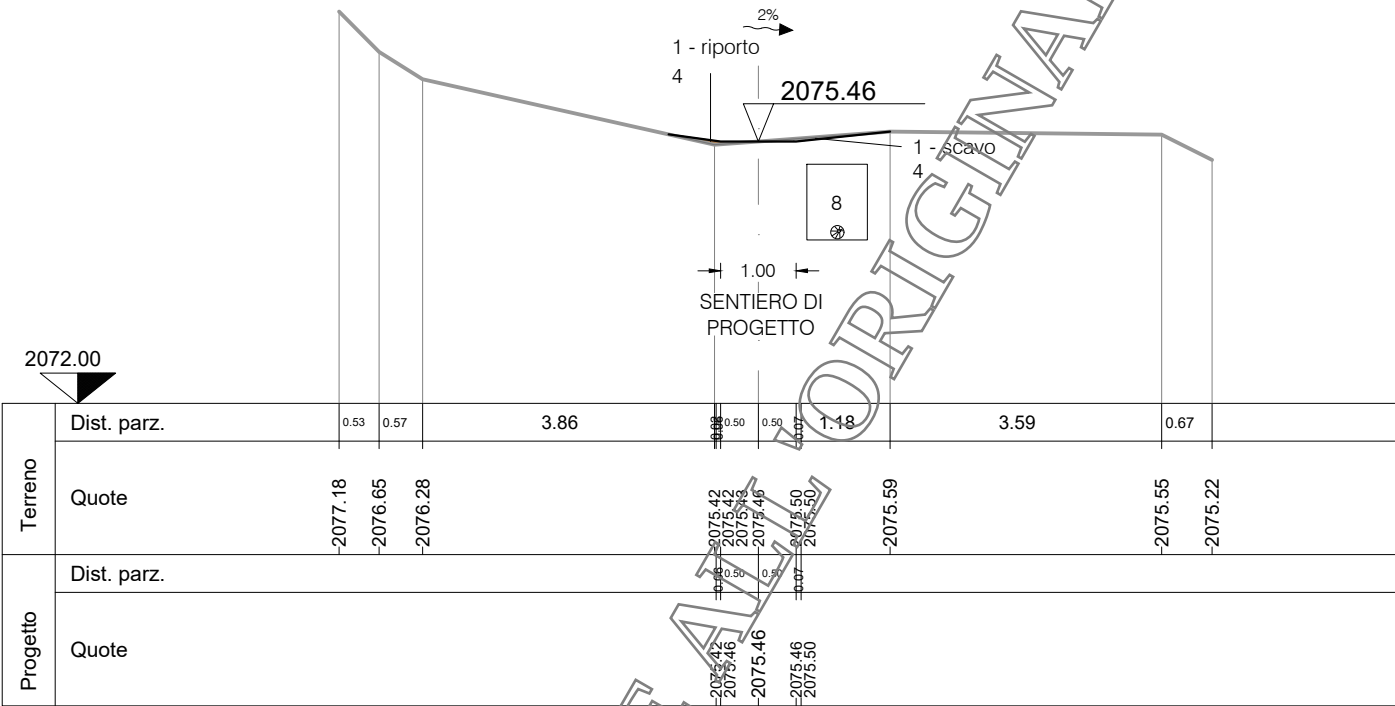

RIP. 0.40
SCA. 0.00

SEZ.NUM. 30


PROGR. 230.46
PARZ. 5.18

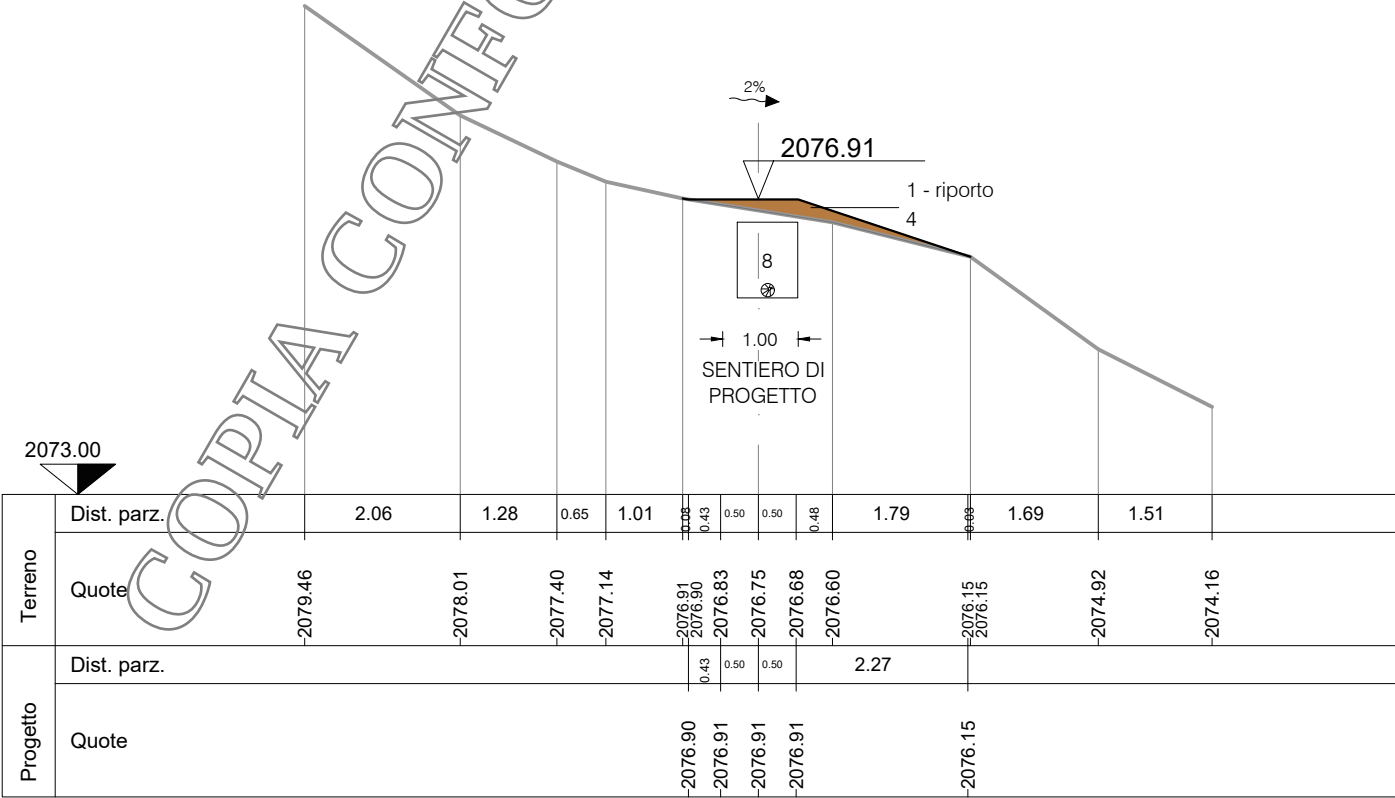

RIP. 0.00
SCA. 0.00

SEZ.NUM. 31


PROGR. 235.38
PARZ. 4.92

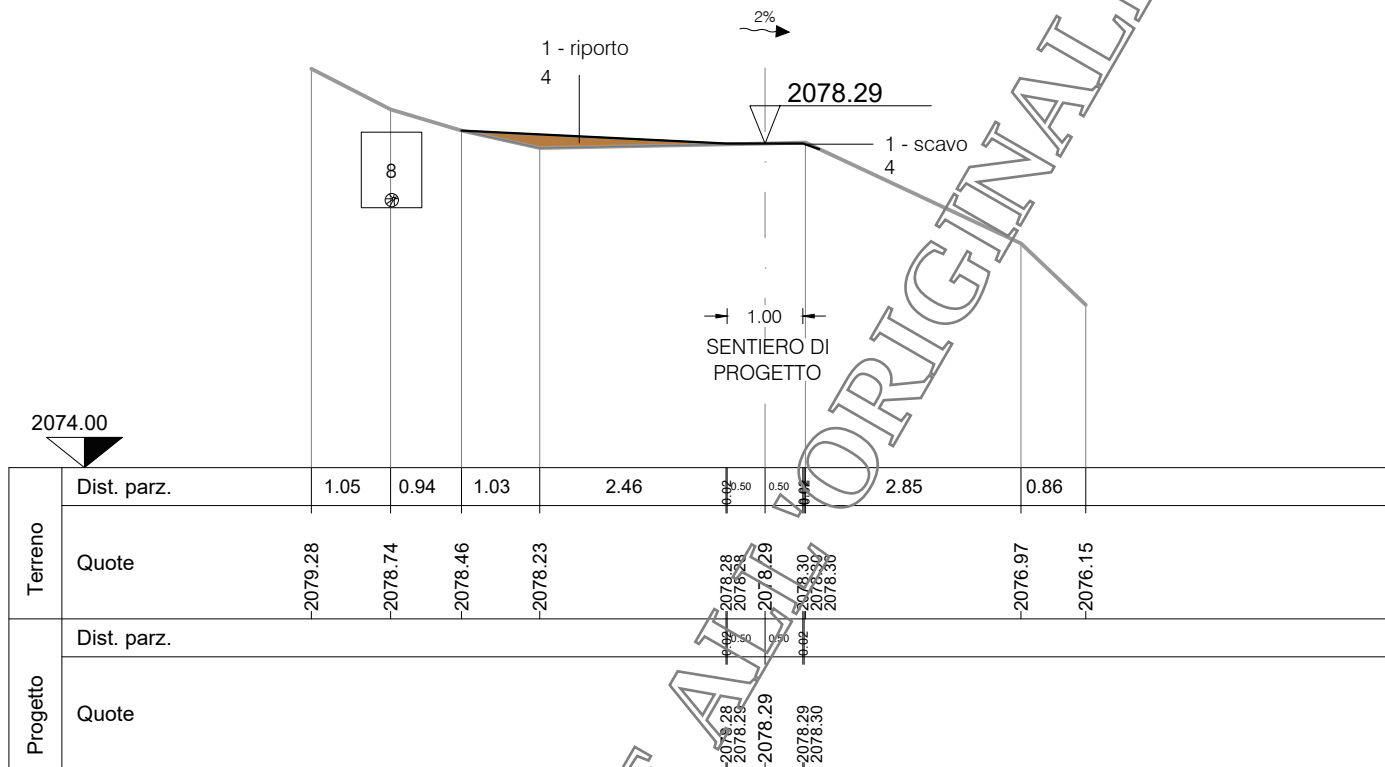



RIP. 0.51
SCA. 0.00

SEZ.NUM. 32

PROGR. 238.89
PARZ. 3.51

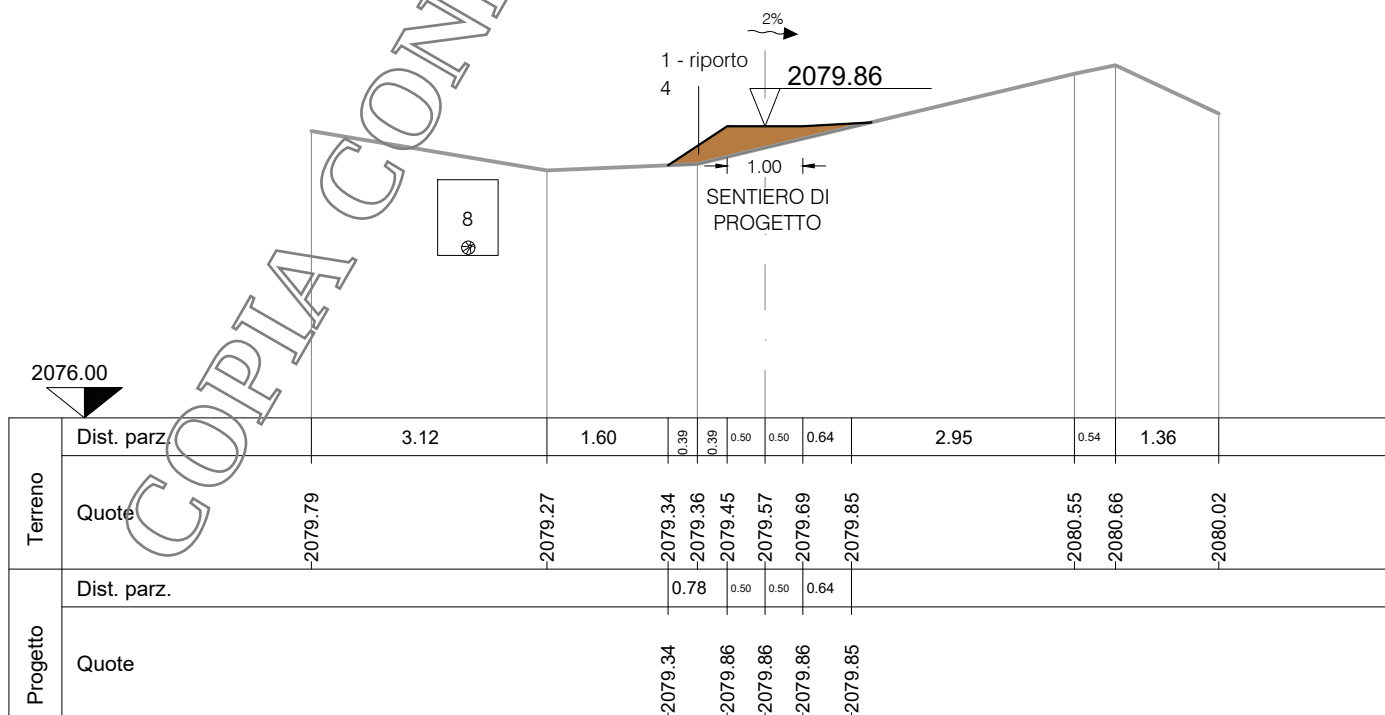


PROGR.	242.70
PARZ.	3.81

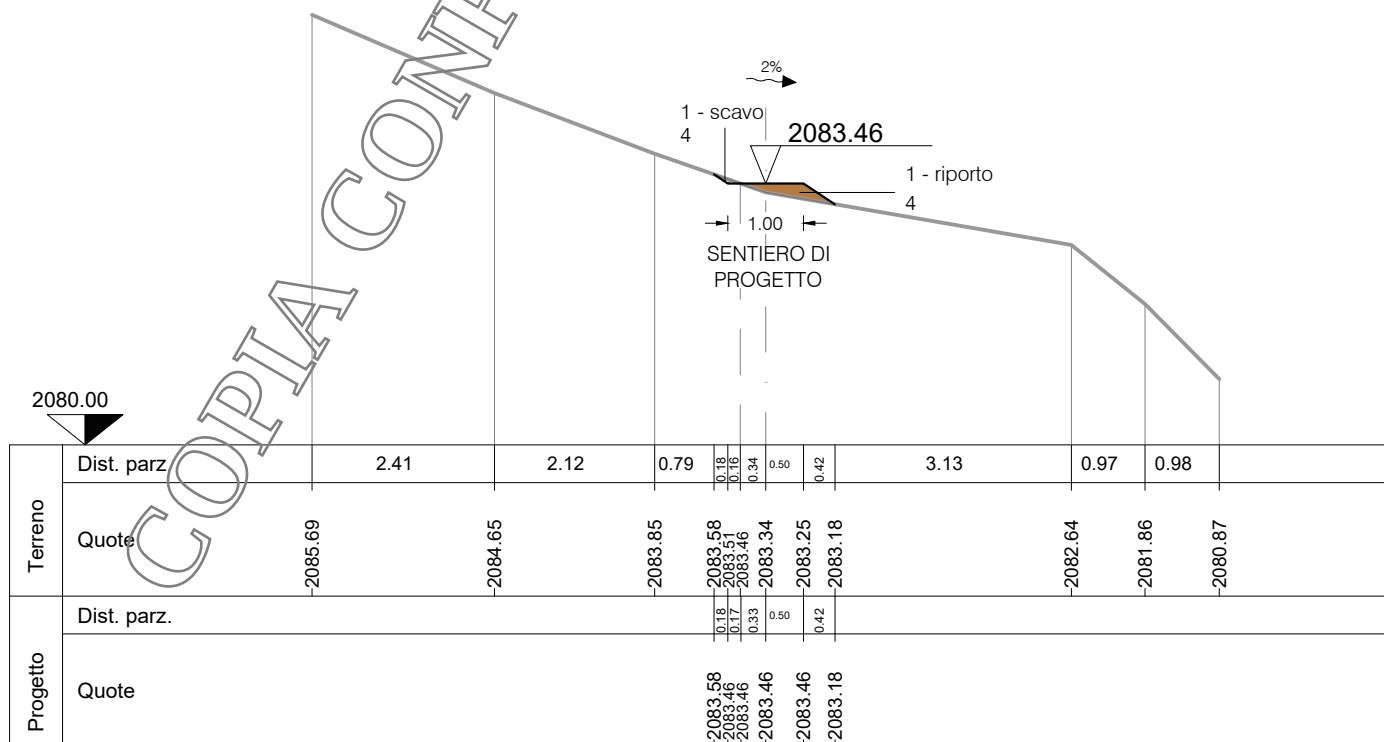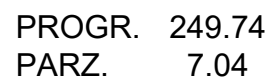

RIP. 0.05
SCA. 0.05

SEZ.NUM. 35


PROGR. 255.74
PARZ. 6.01

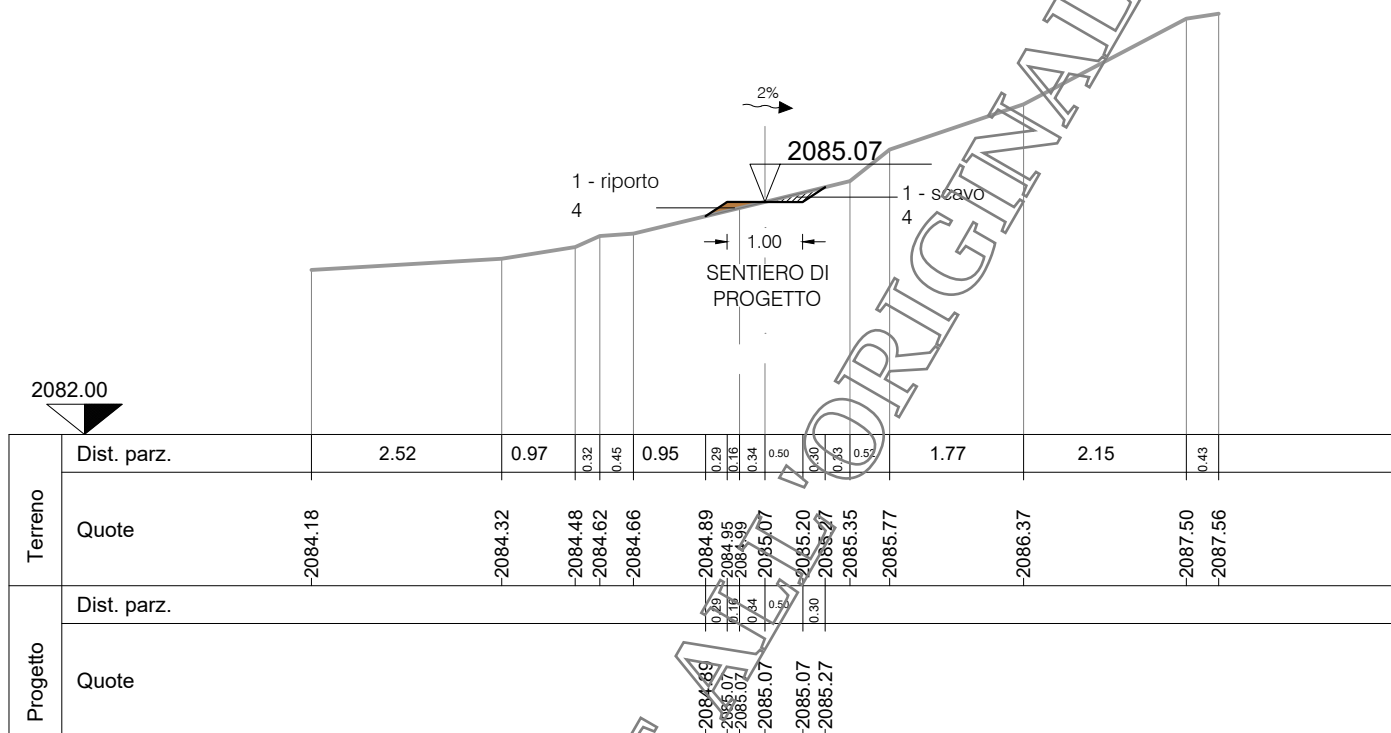

RIP. 0.11
SCA. 0.11

SEZ.NUM. 36


PROGR. 262.57
PARZ. 6.82

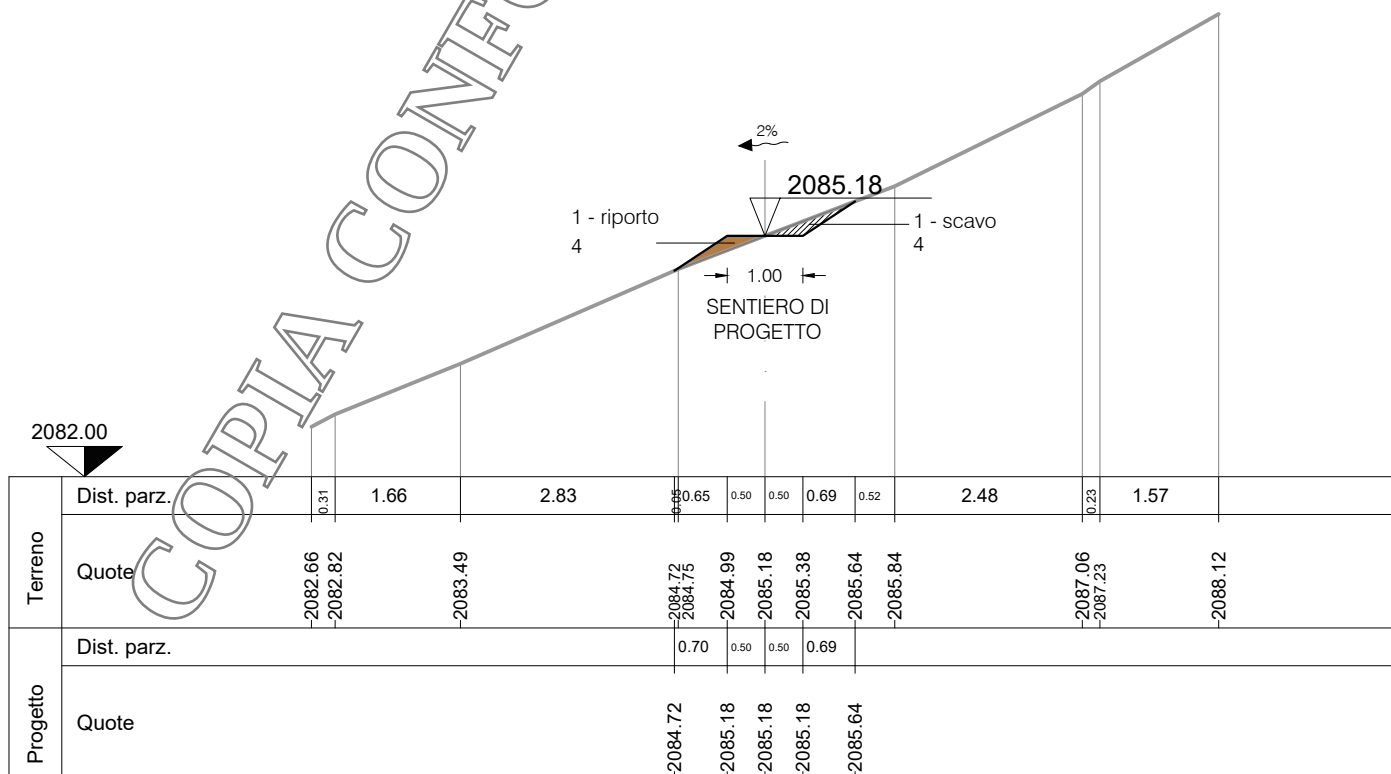

RIP. 0.00
SCA. 0.14

SEZ.NUM. 37


PROGR. 270.17
PARZ. 7.60

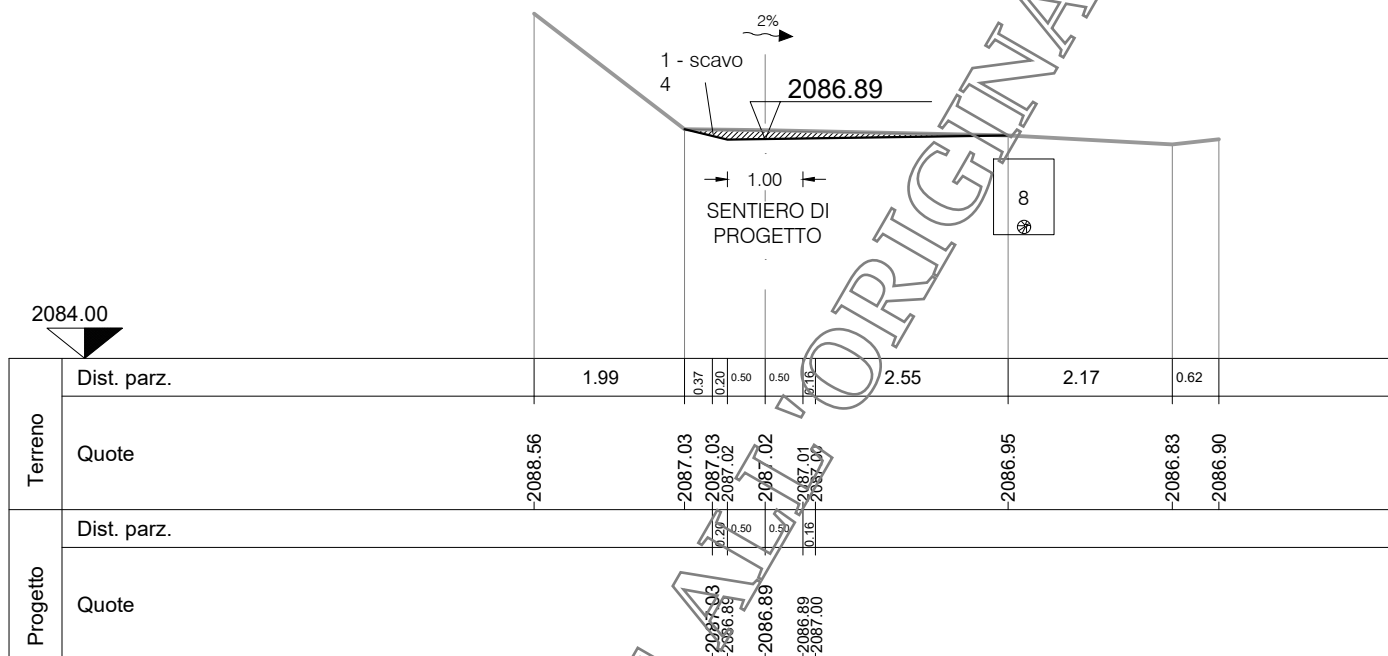

RIP. 0.09
SCA. 0.09

SEZ.NUM. 38


PROGR. 275.24
PARZ. 5.07

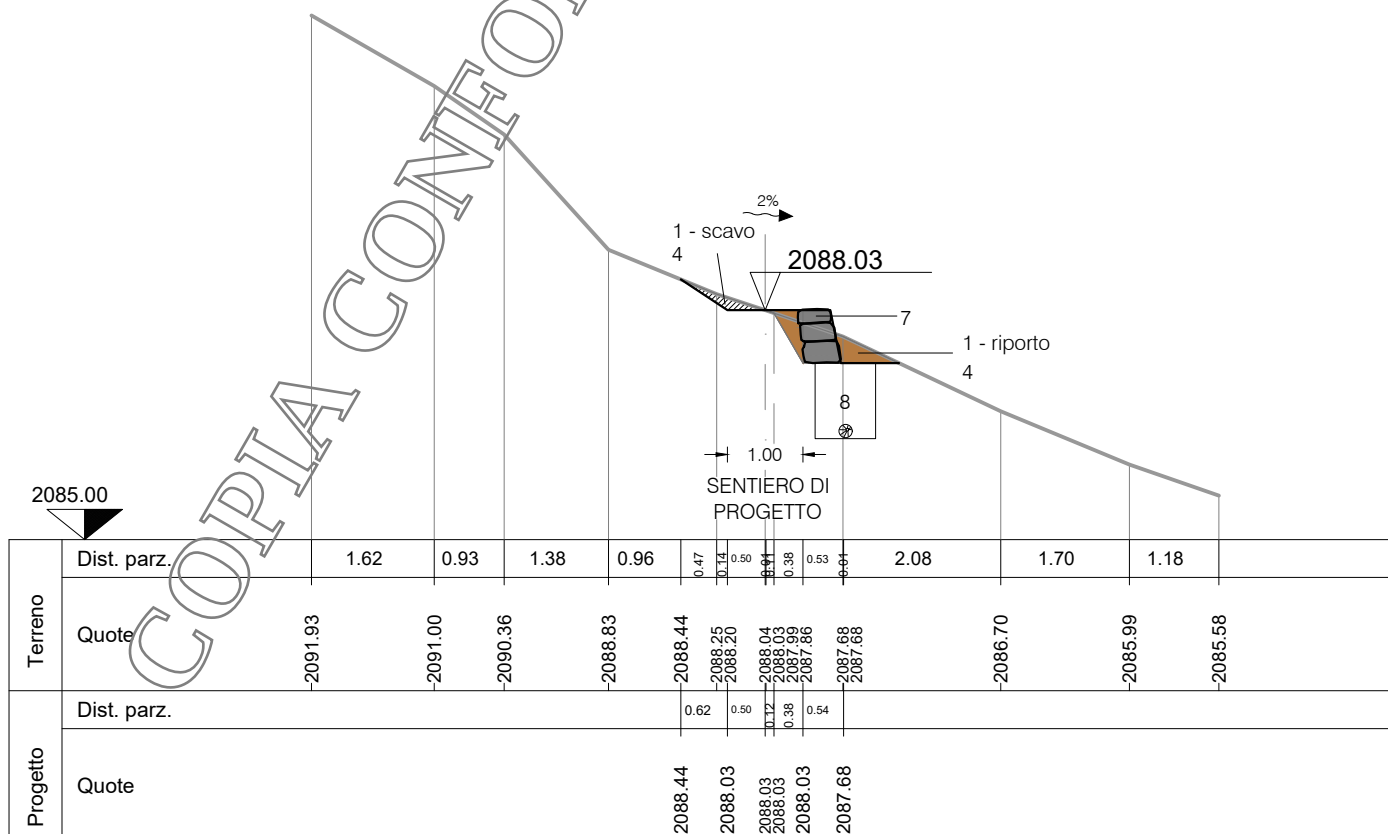

RIP. 0.10
SCA. 0.31

SEZ.NUM. 39


PROGR. 280.23
PARZ. 4.99

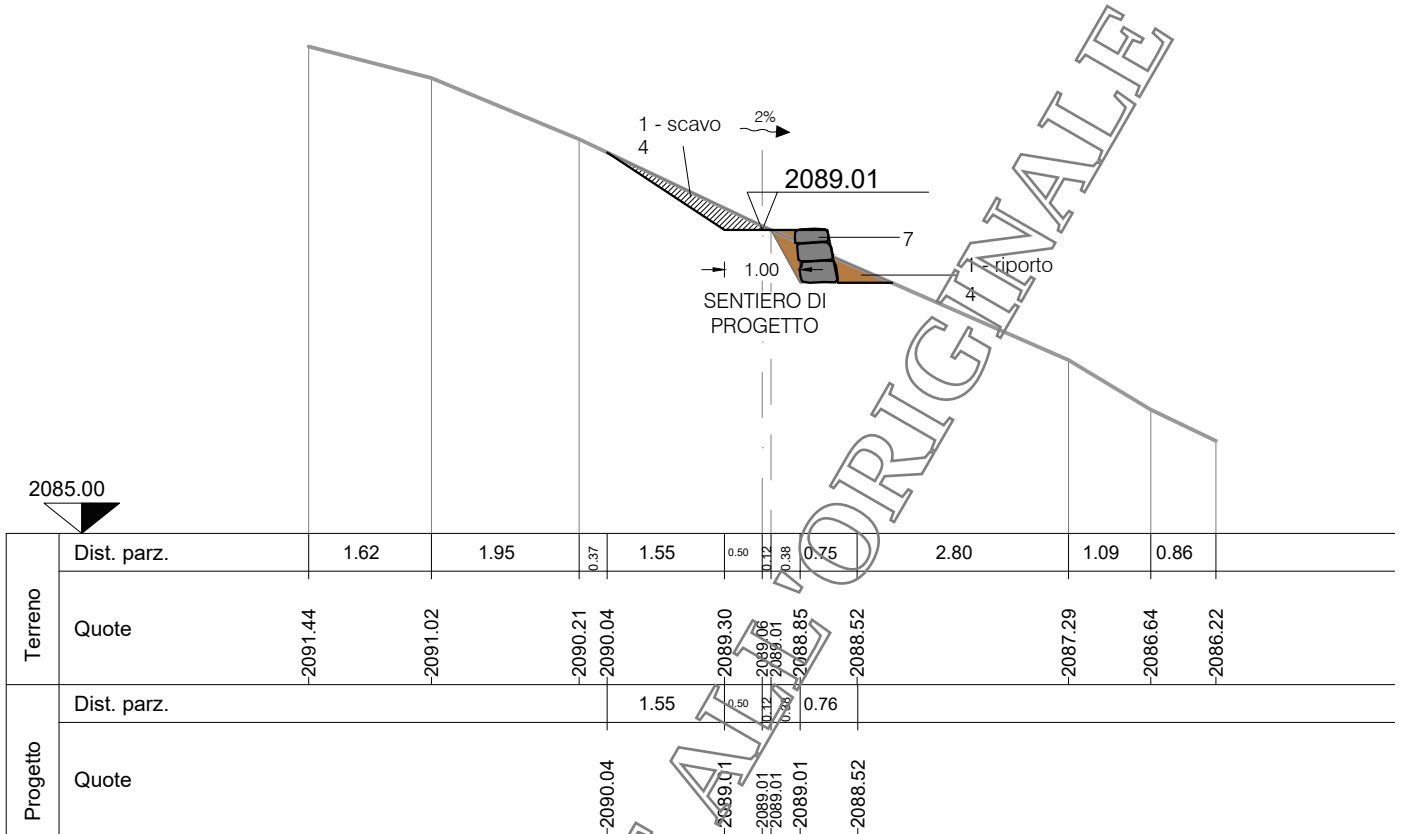


RIP. 0.01
SCA. 0.01

SEZ.NUM. 40


PROGR. 285.07
PARZ. 4.84

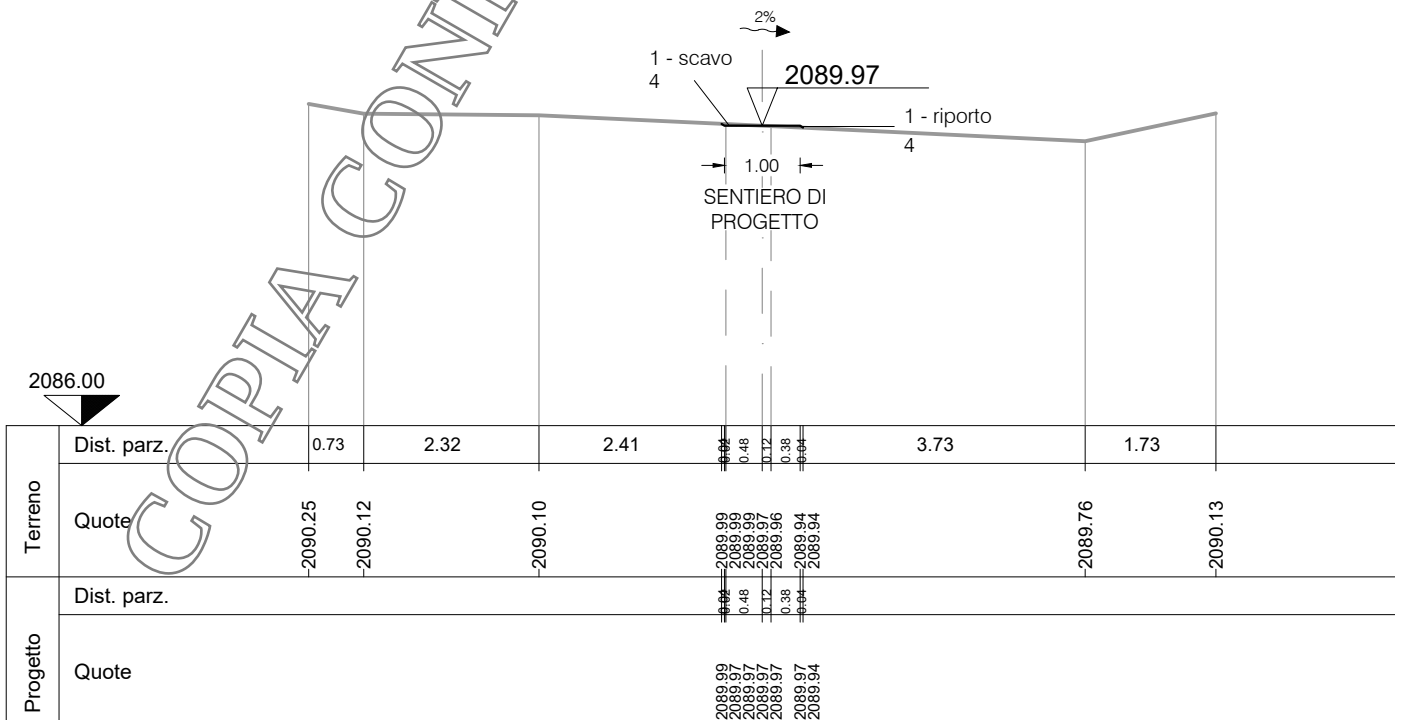



PROGR.	289.90
PARZ.	4.83

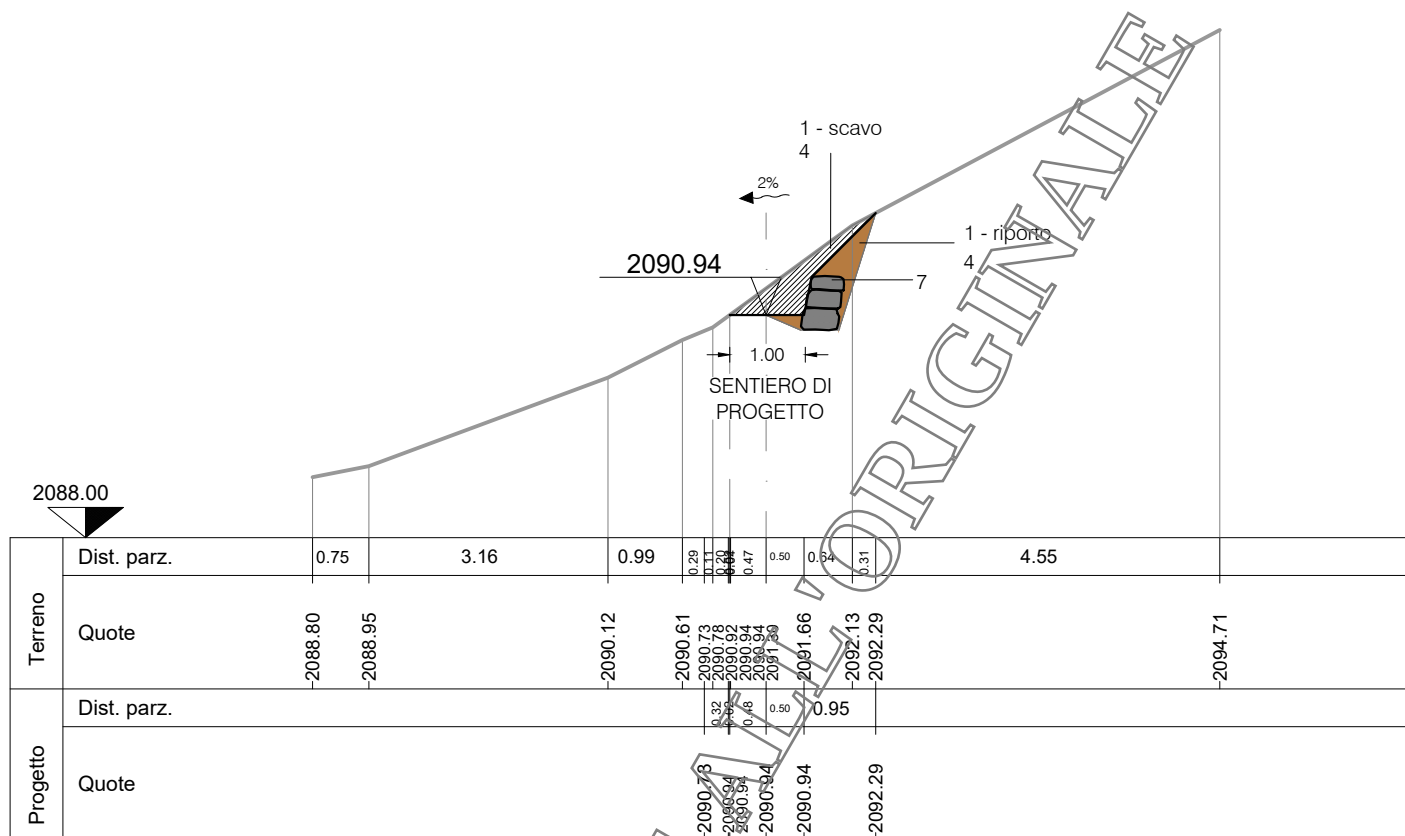

PROGR.	294.35
PARZ.	4.44

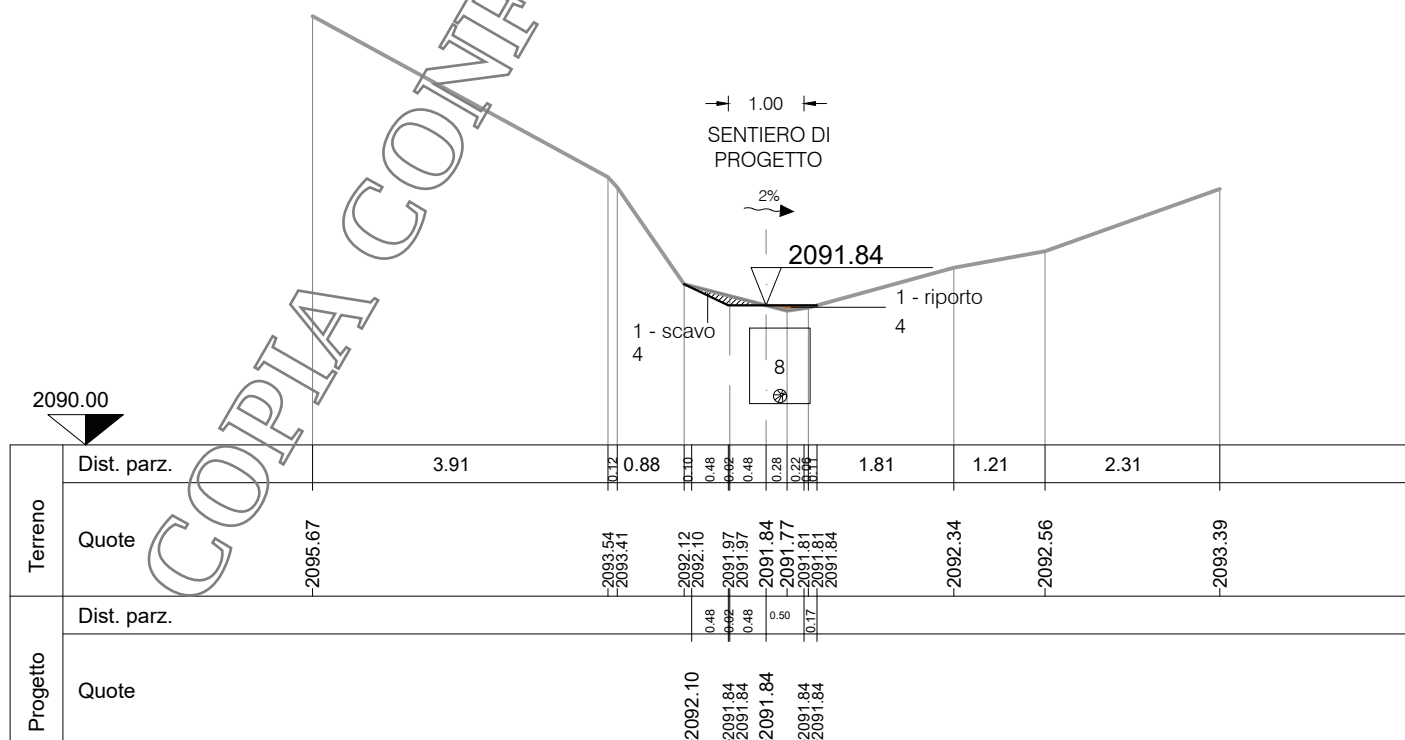


PROGR.	301.61
PARZ.	7.26

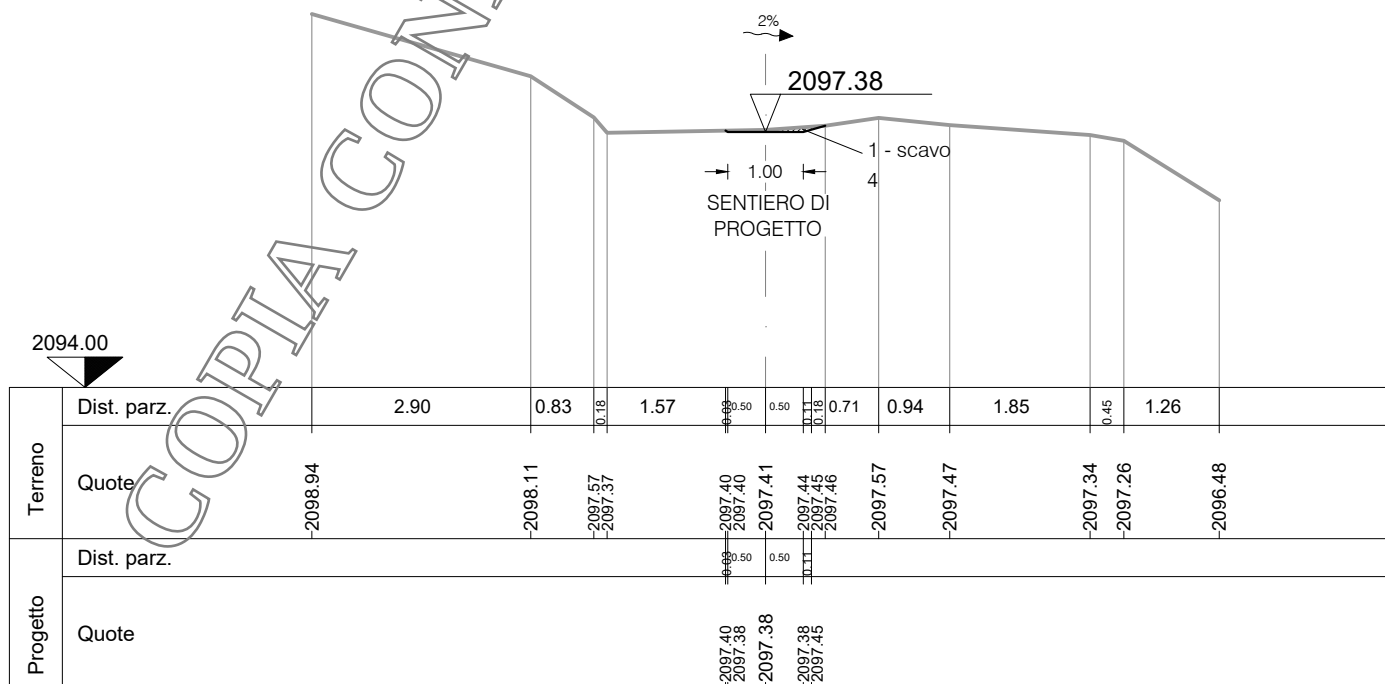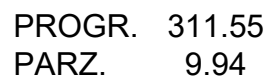

RIP. 0.01
SCA. 0.02

SEZ.NUM. 45


PROGR. 318.85
PARZ. 7.30

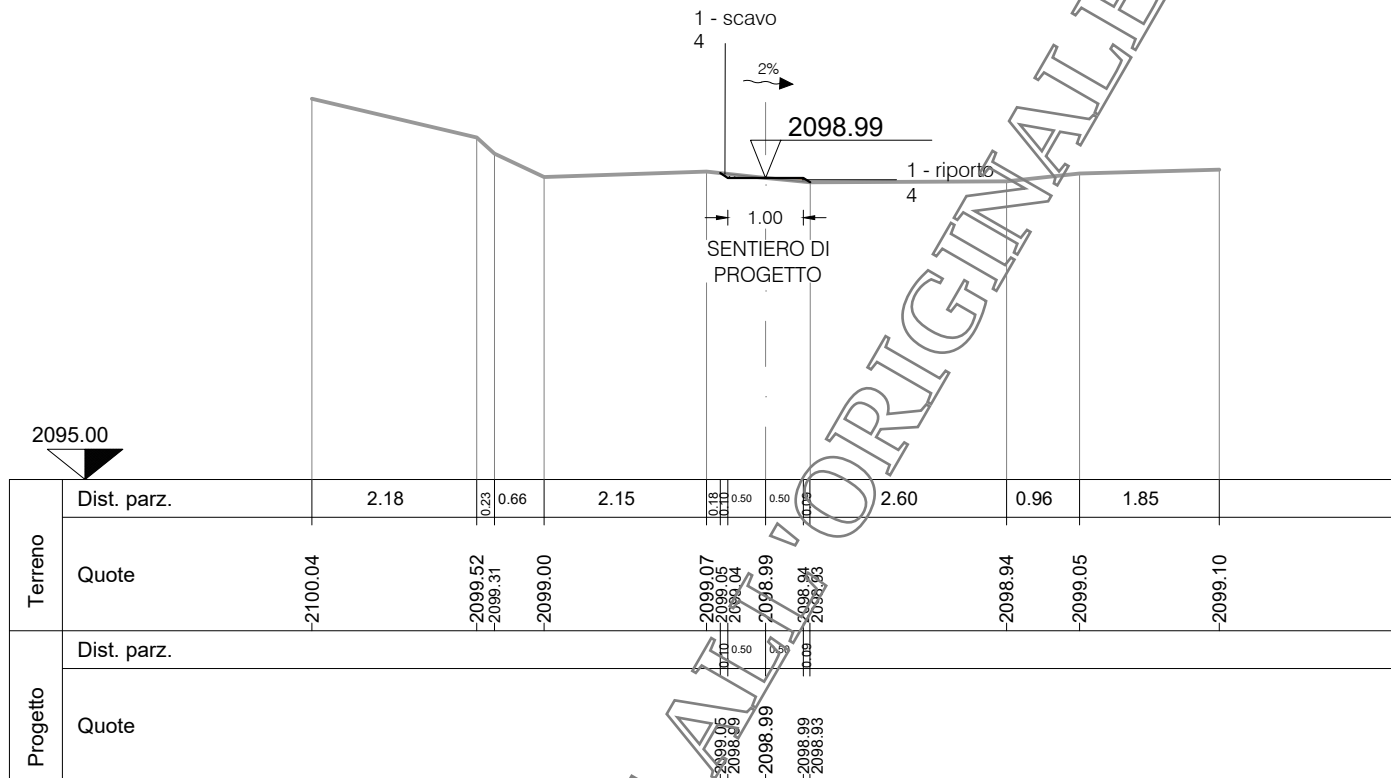

RIP. 0.08
SCA. 0.00

SEZ.NUM. 46


PROGR. 322.27
PARZ. 3.42

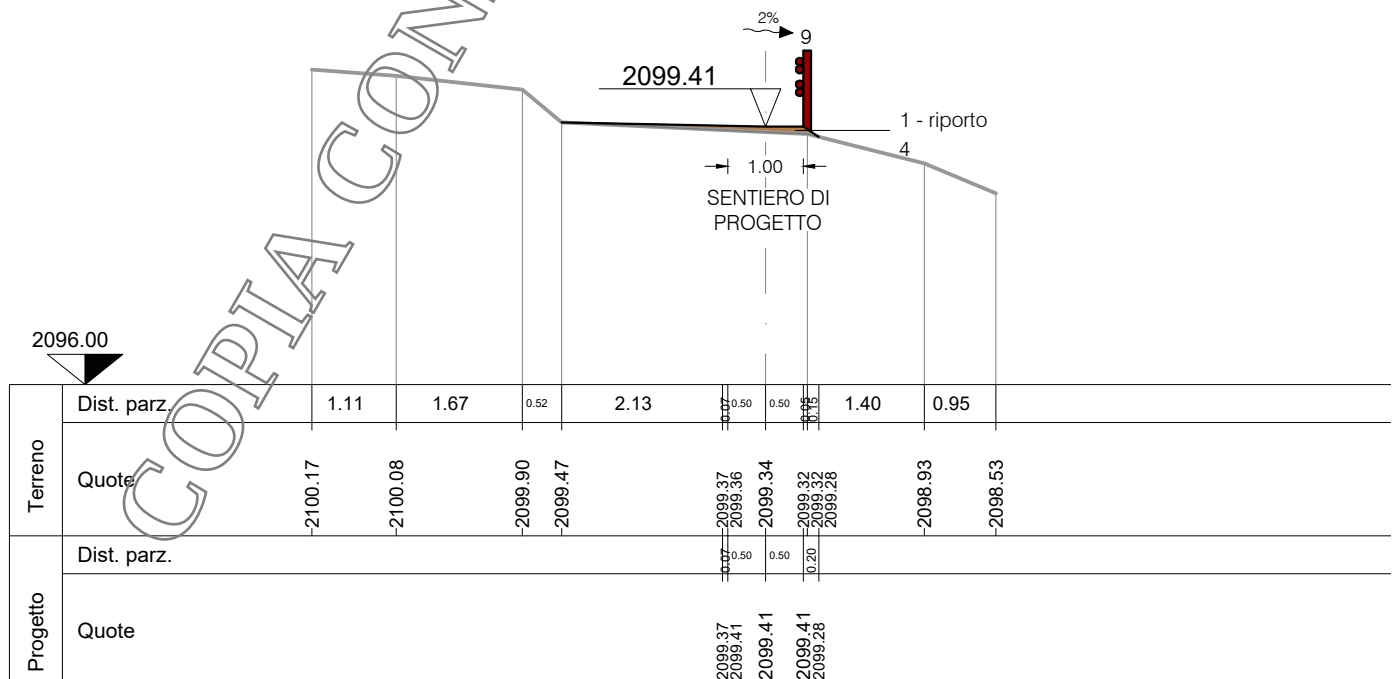

RIP. 0.01
SCA. 0.01

SEZ.NUM. 47


PROGR. 326.19
PARZ. 3.92

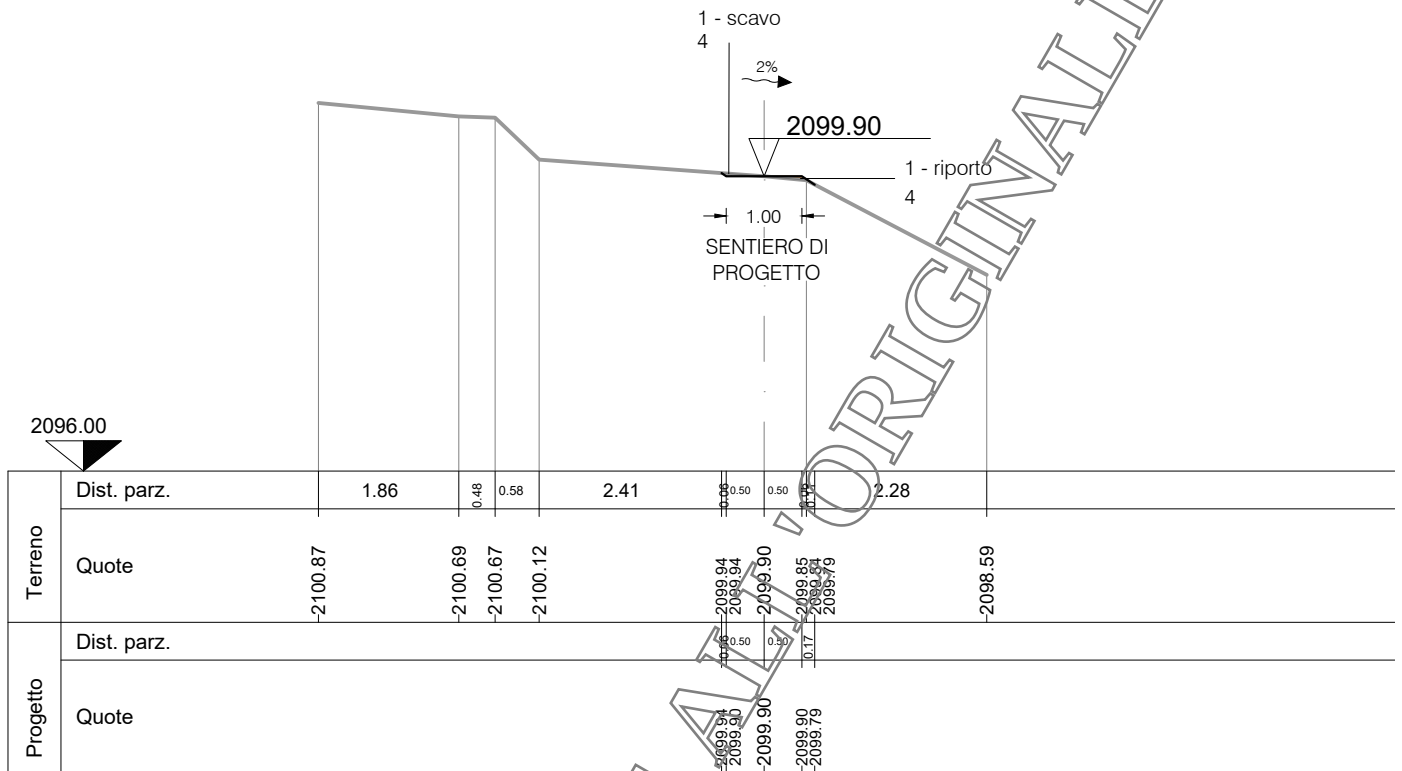

RIP. 0.01
SCA. 0.00

SEZ.NUM. 48


PROGR. 338.84
PARZ. 12.65

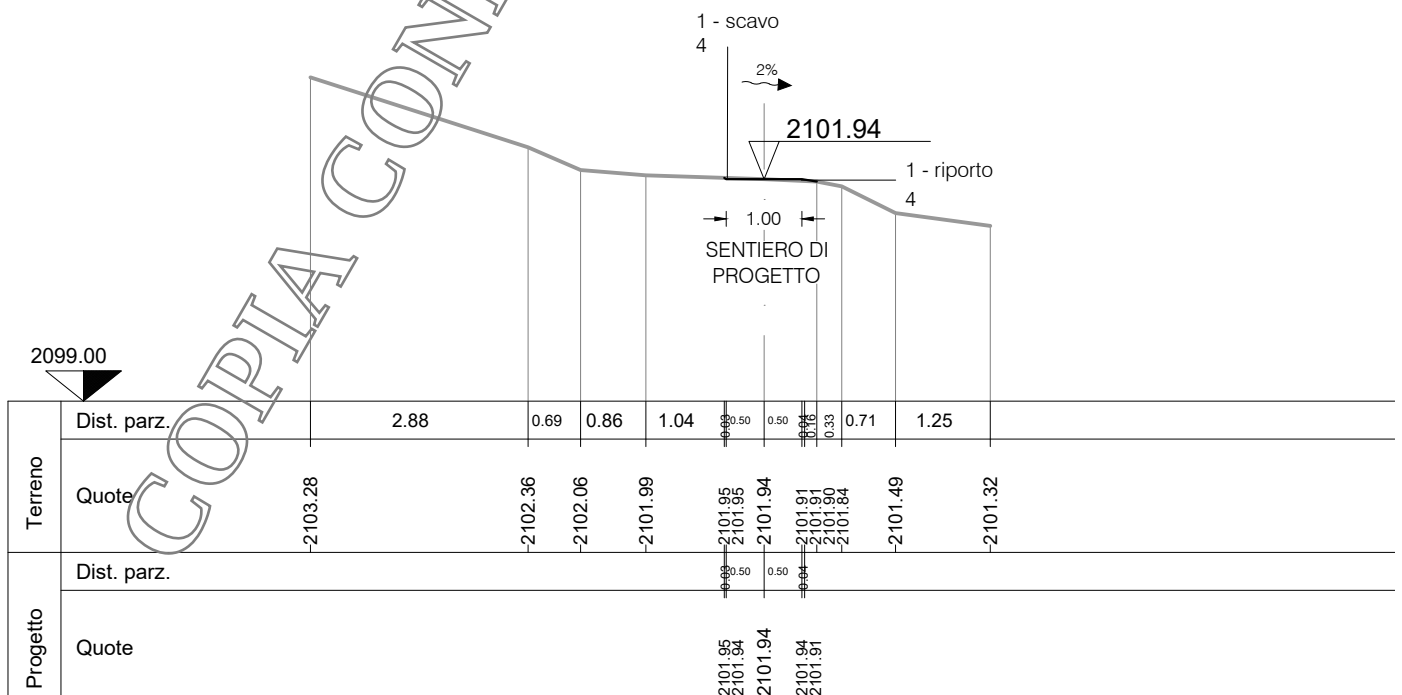

RIP. 1.28
SCA. 0.00

SEZ.NUM. 49


PROGR. 347.96
PARZ. 9.12

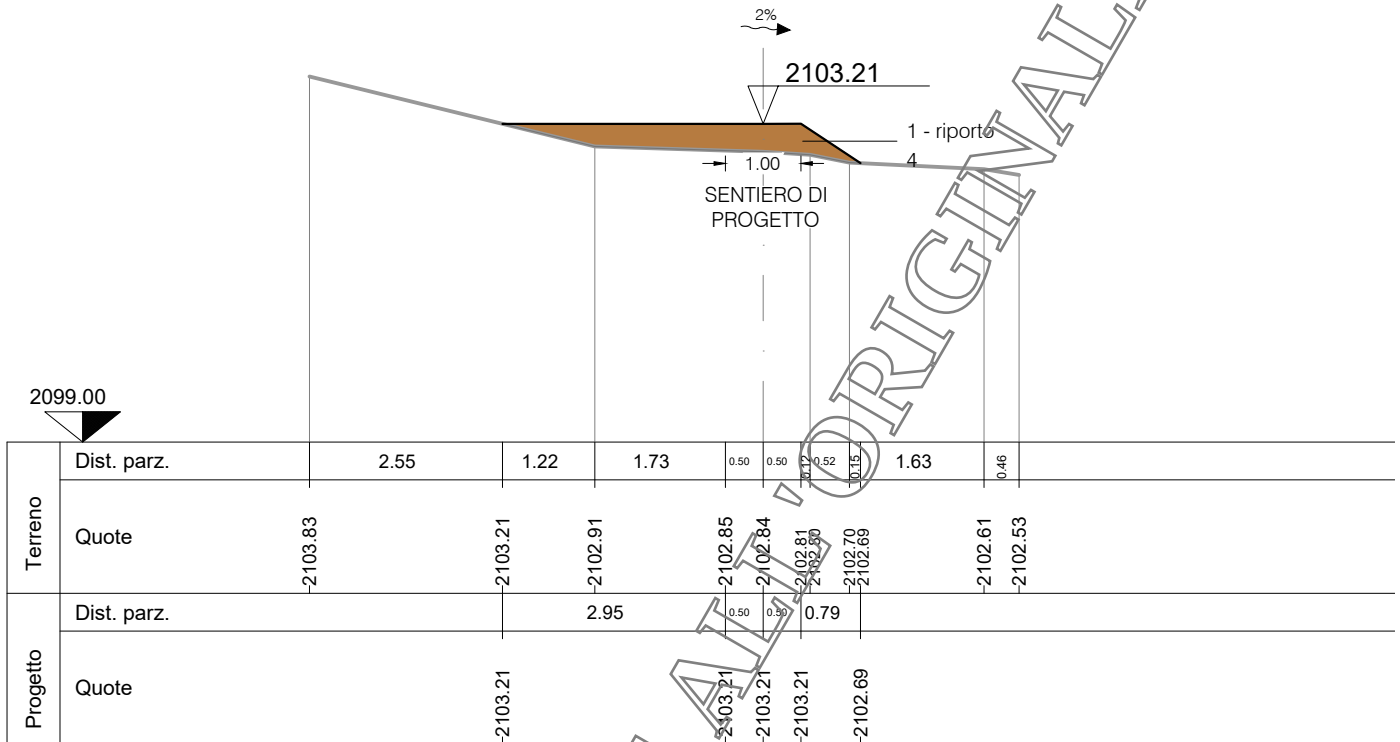

RIP. 0.00
SCA. 0.00

SEZ.NUM. 50


PROGR. 358.94
PARZ. 10.98

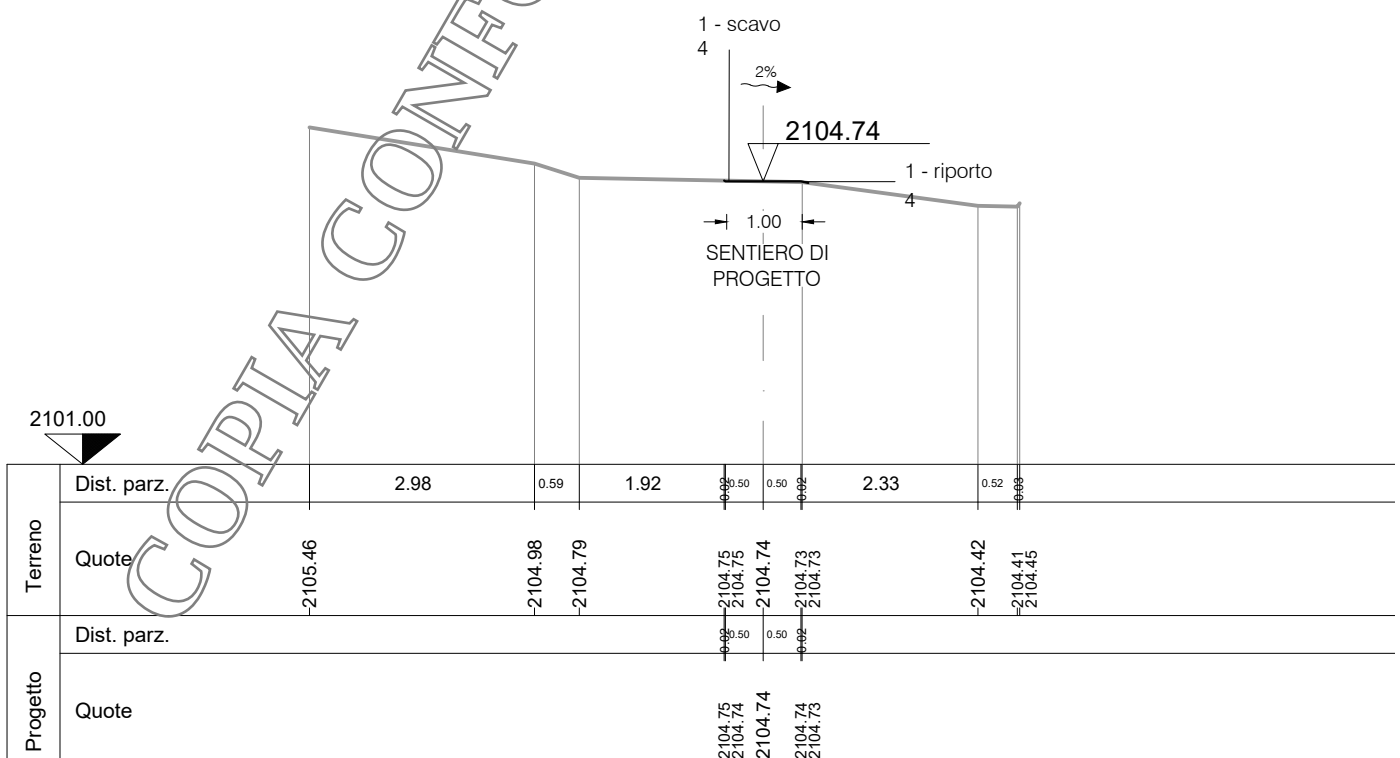

RIP. 0.00
SCA. 0.01

SEZ.NUM. 51

PROGR. 366.55
PARZ. 7.61

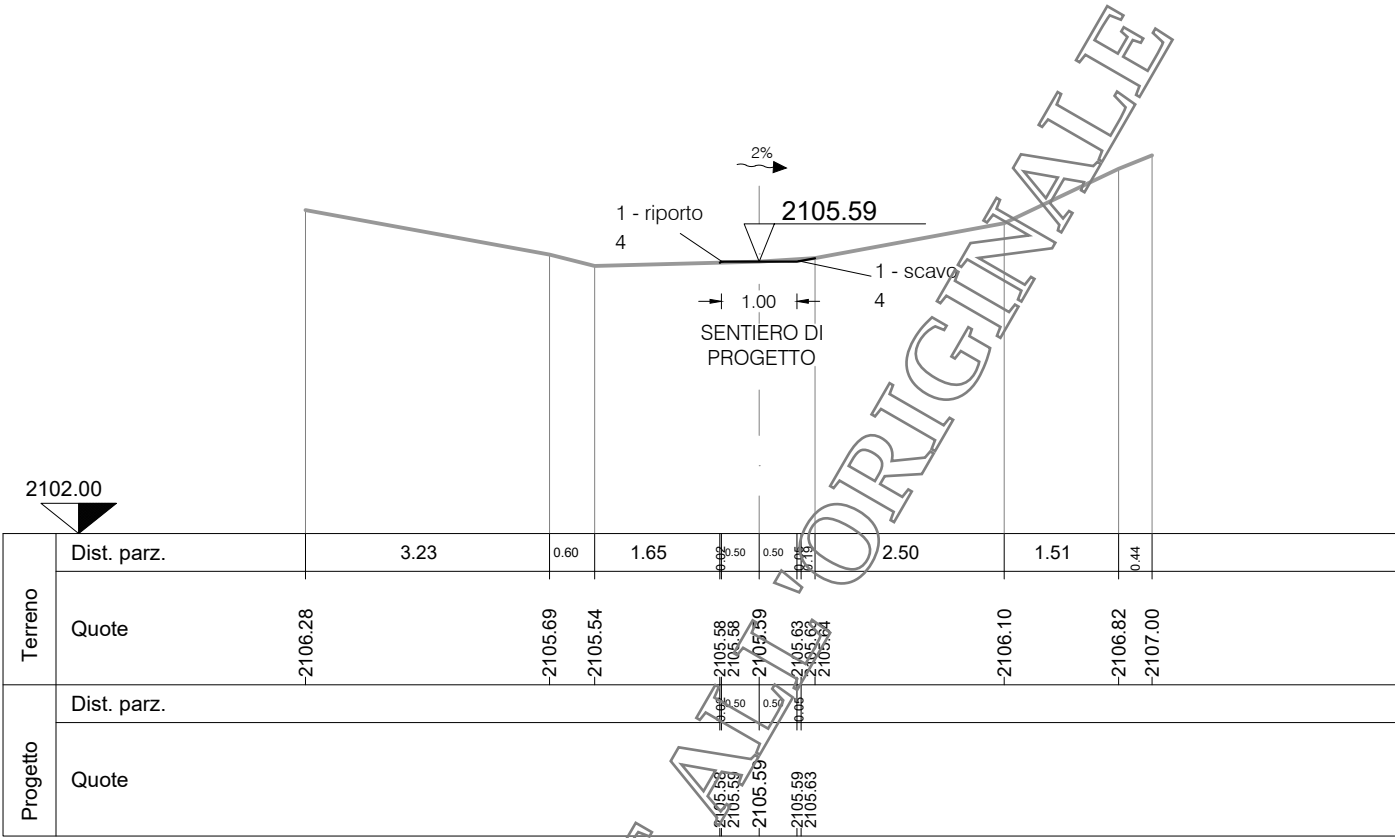

RIP. 0.00
SCA. 0.00

SEZ.NUM. 52

PROGR. 373.02
PARZ. 6.48

