



COROGRAFIA - Scala 1:25.000




CARTOGRAFIA SU CTR - Scala 1:5.000

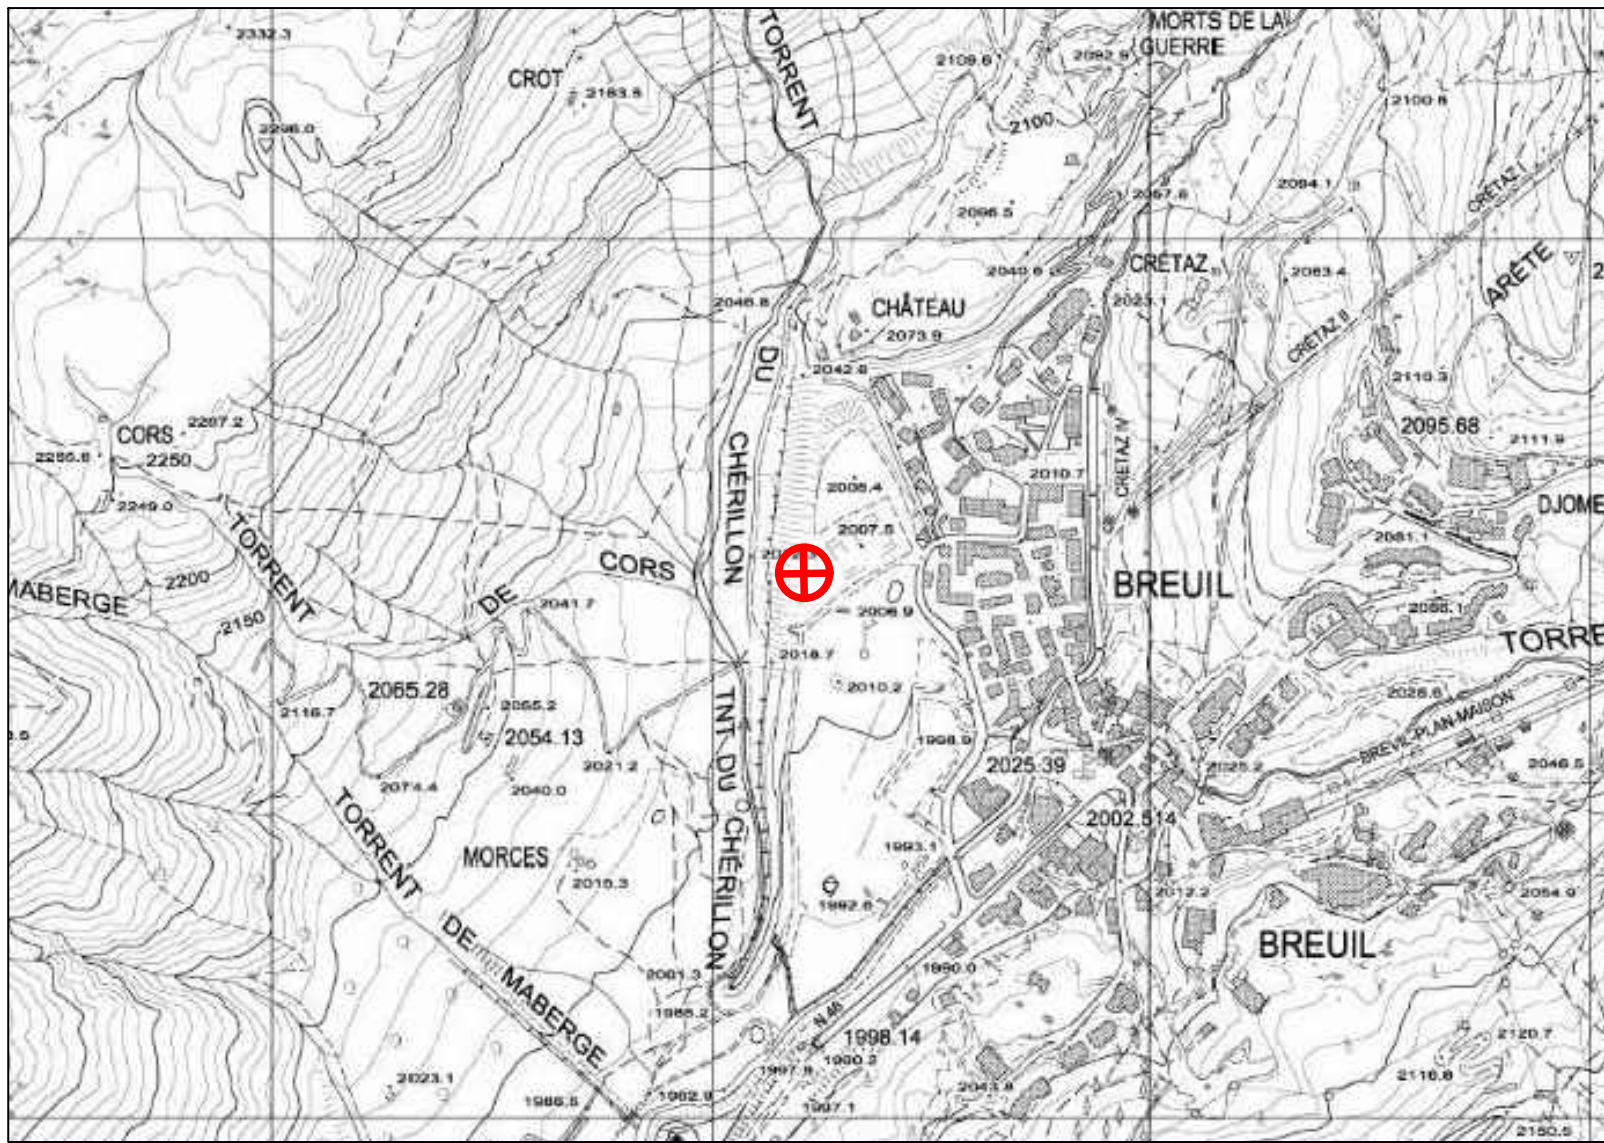

ESTRATTO CATASTALE FOGLIO 7 PARTICELLE 1159 -1138 -1139 ed AREA SHELTER di 40 m² Scala 1:1.000

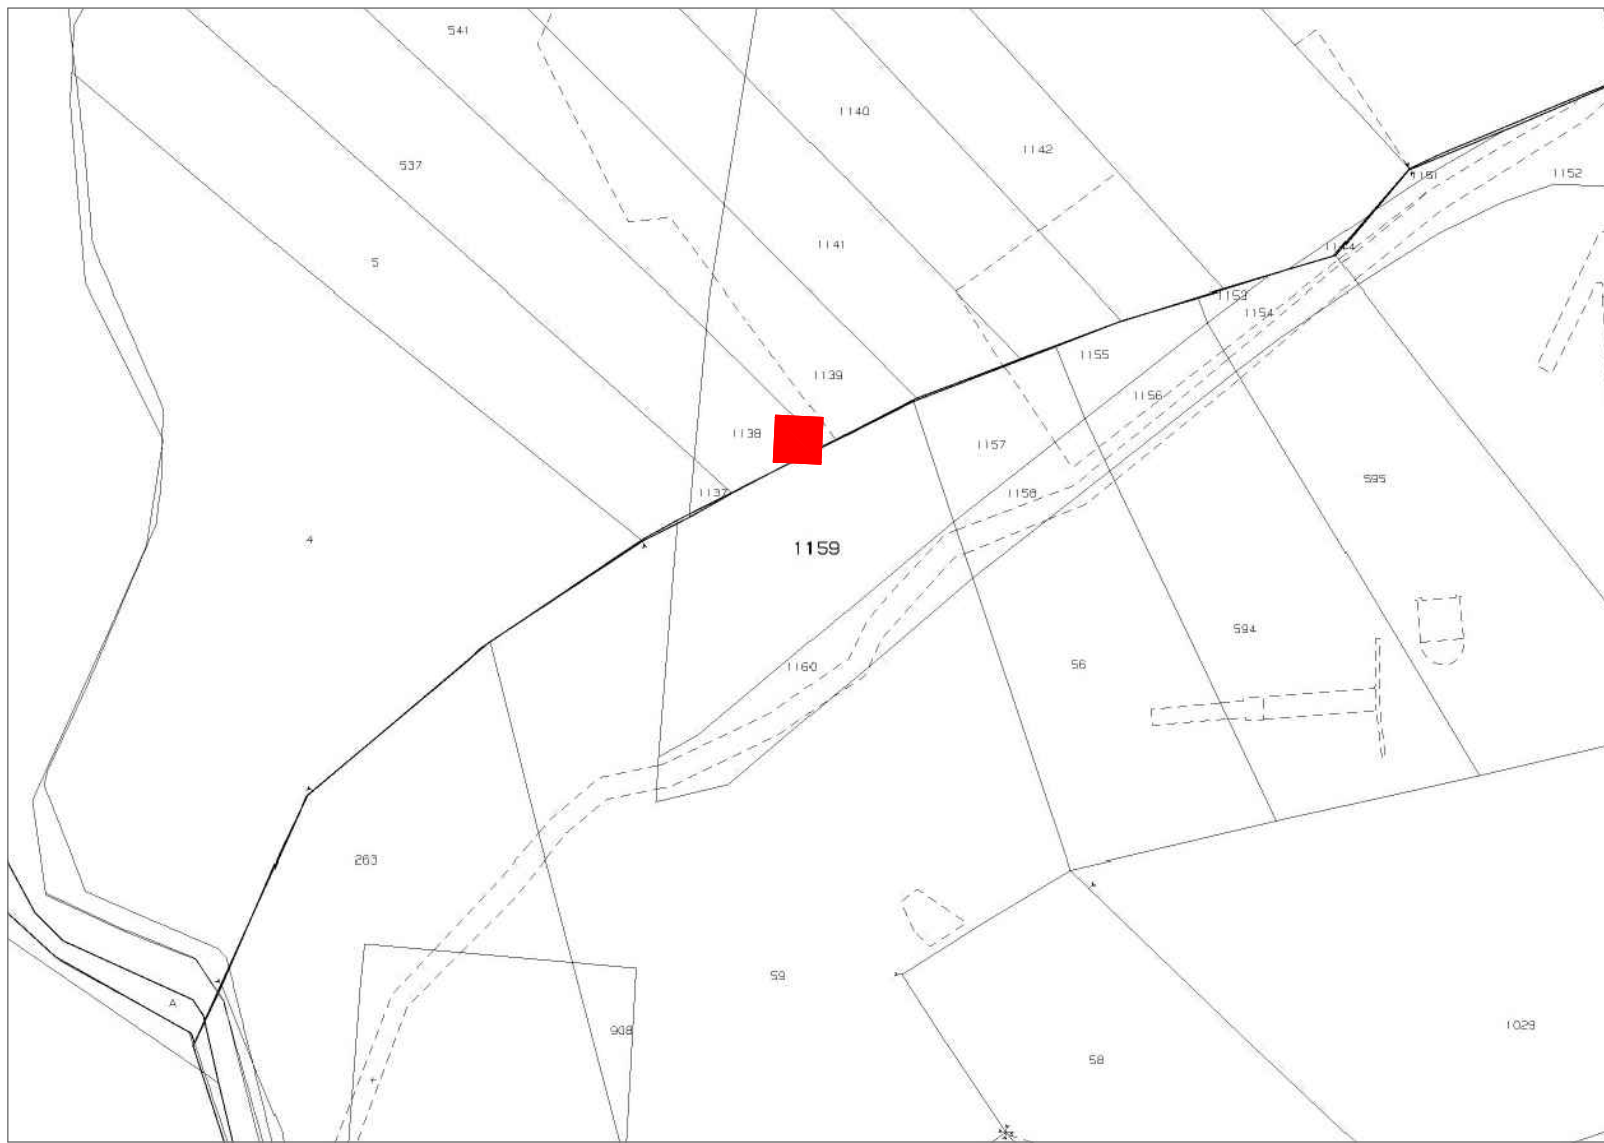

CARTOGRAFIA DI DETTAGLIO - Scala 1:2.000

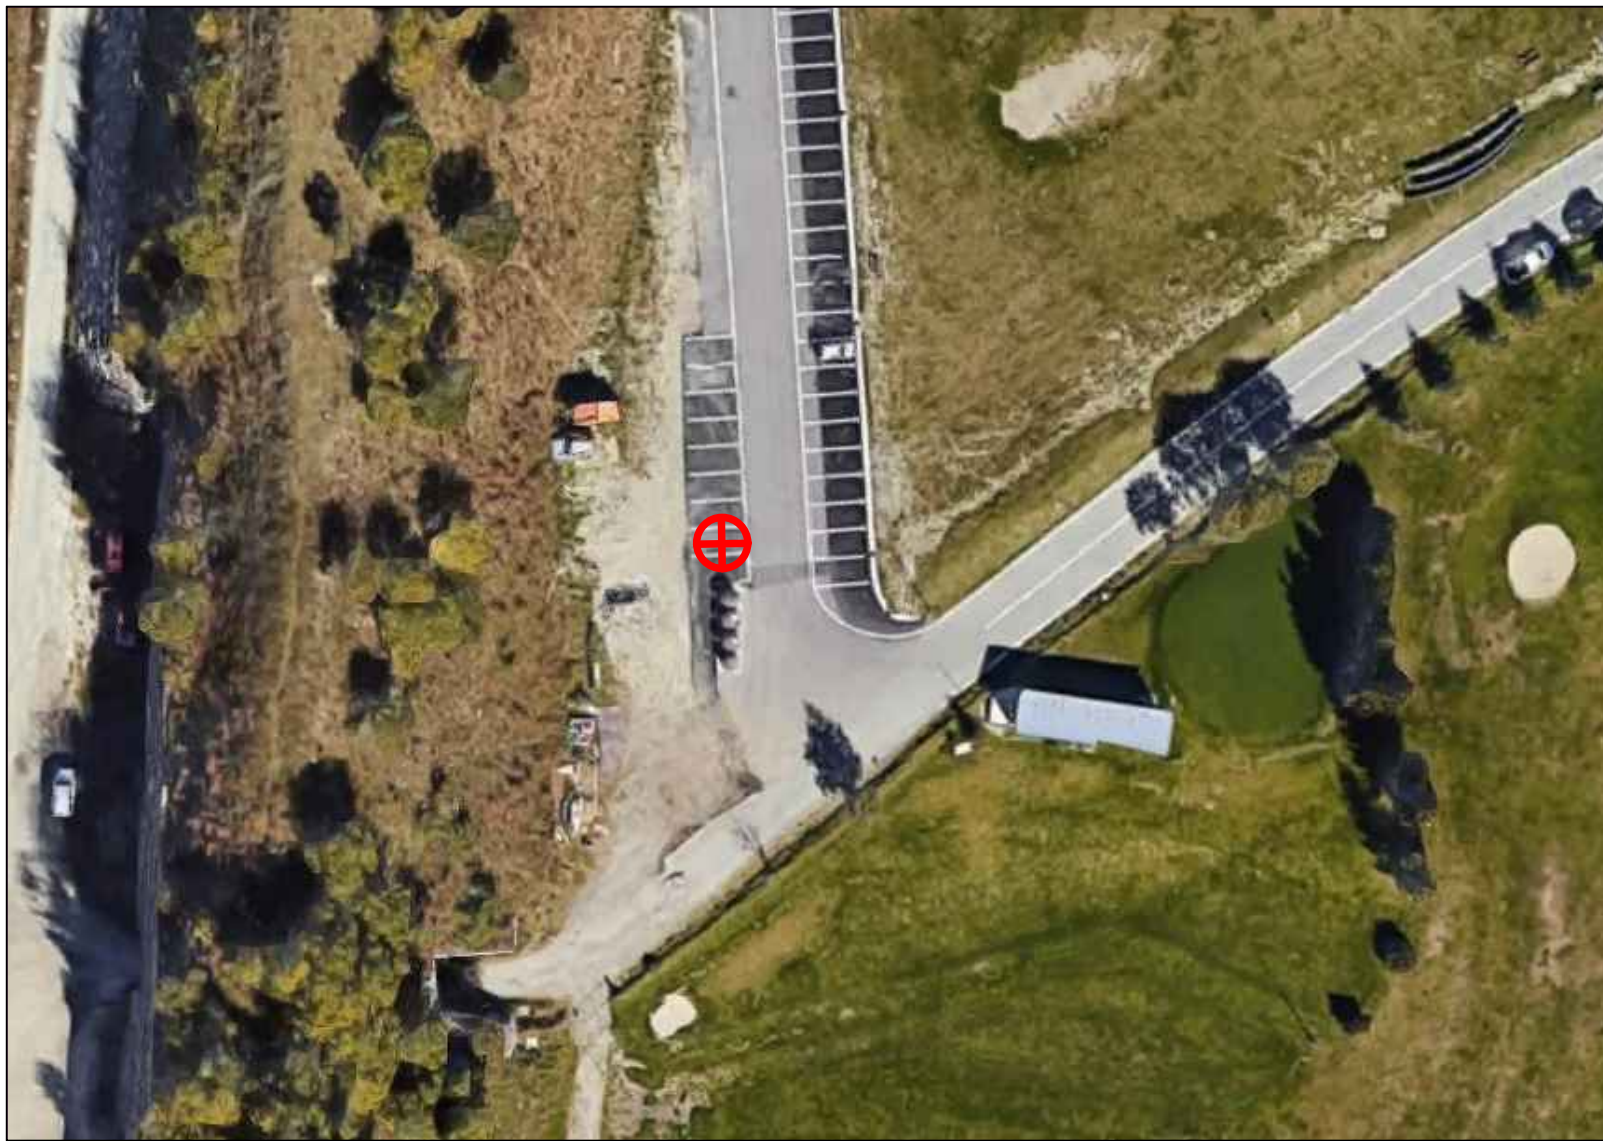

ESTRATTO PIANO REGOLATORE GENERALE (P.R.G.) DEL COMUNE DI VALTOURNENCHE - Scala 1:2.000



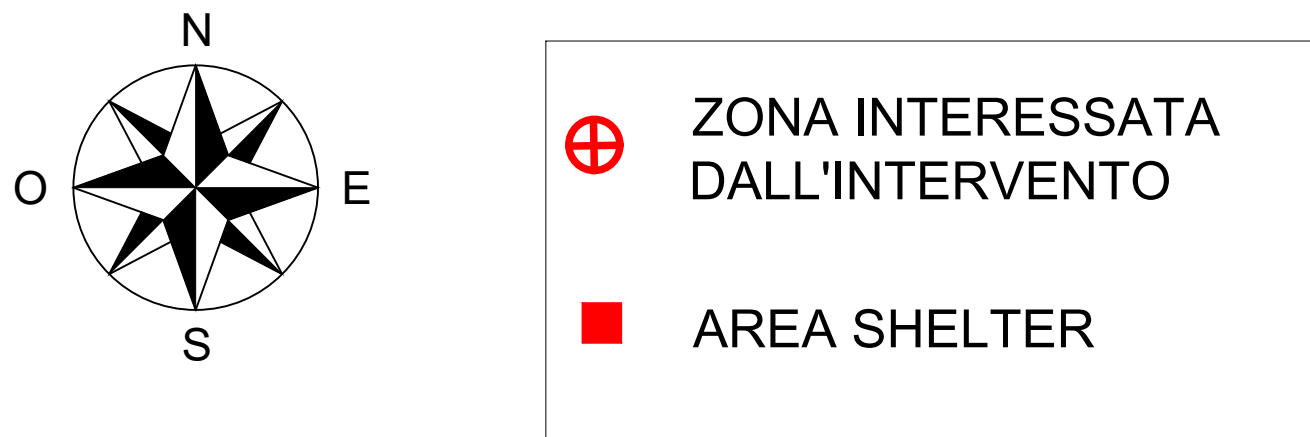


FOTO DI DETTAGLIO

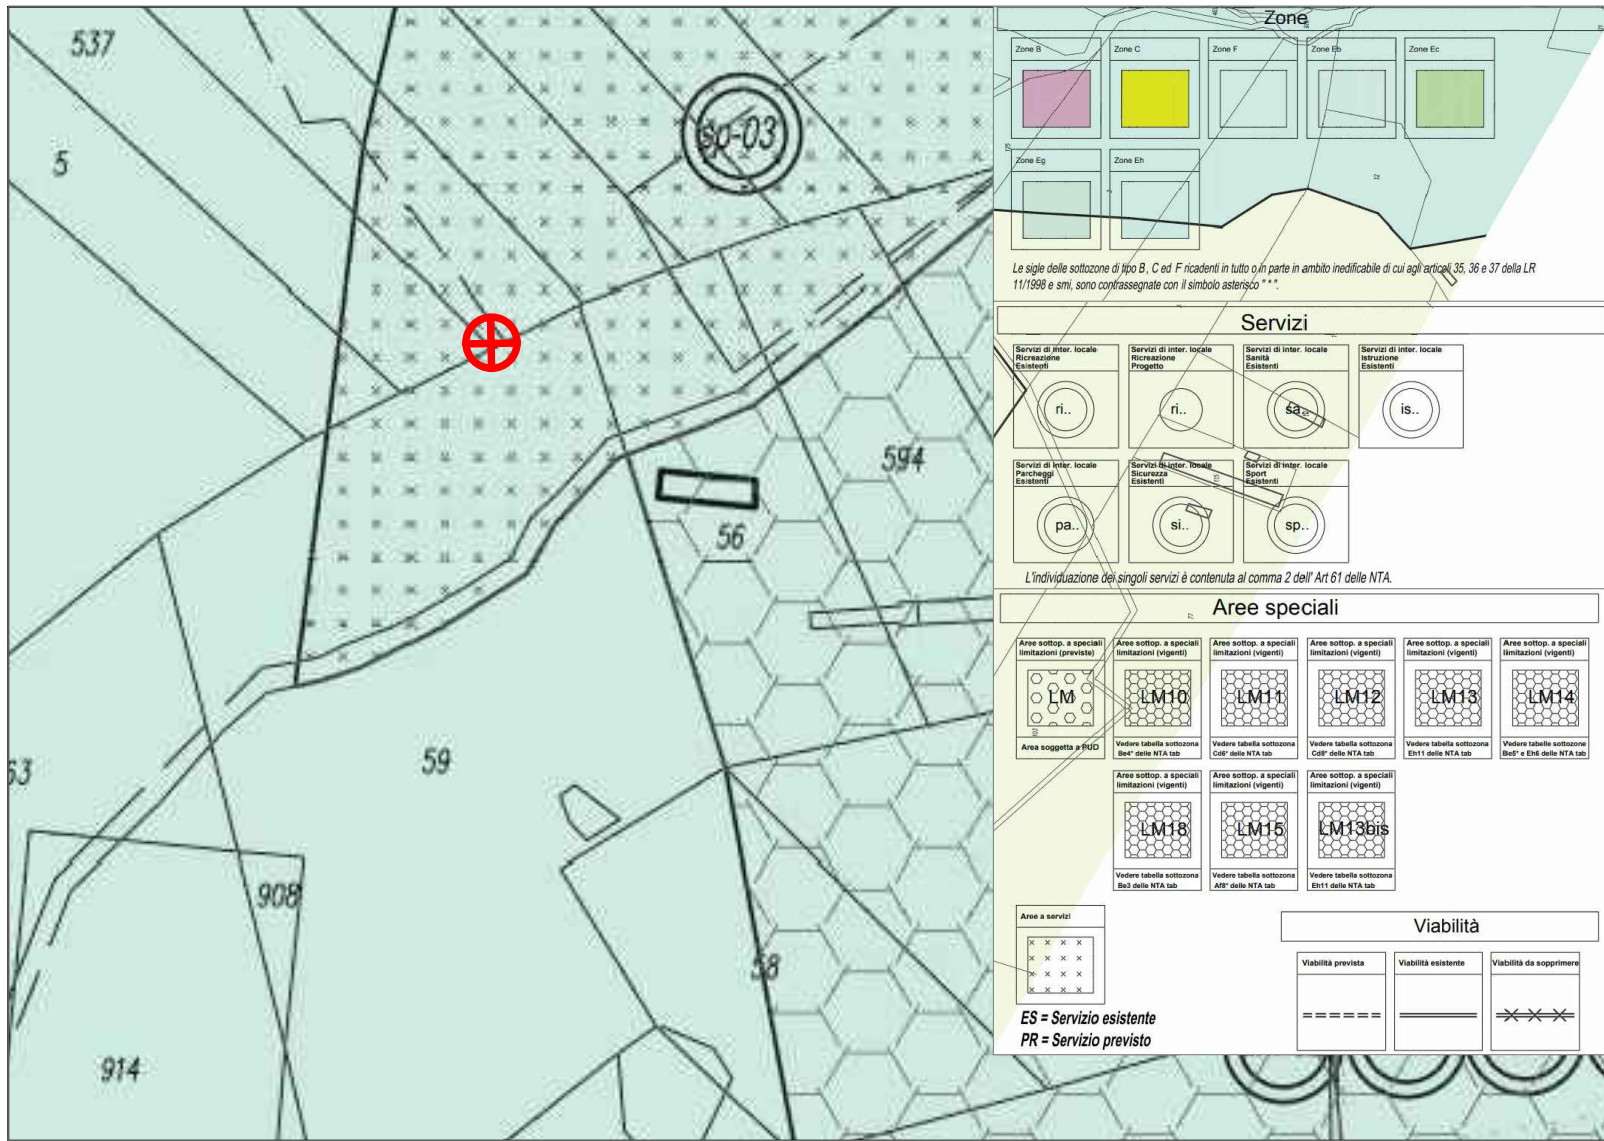

ESTRATTO PORTALE VALLE D'AOSTA - PIANO TERRITORIALE PROVINCIALE - Vincoli Soprintendenza - Scala 1:5.000

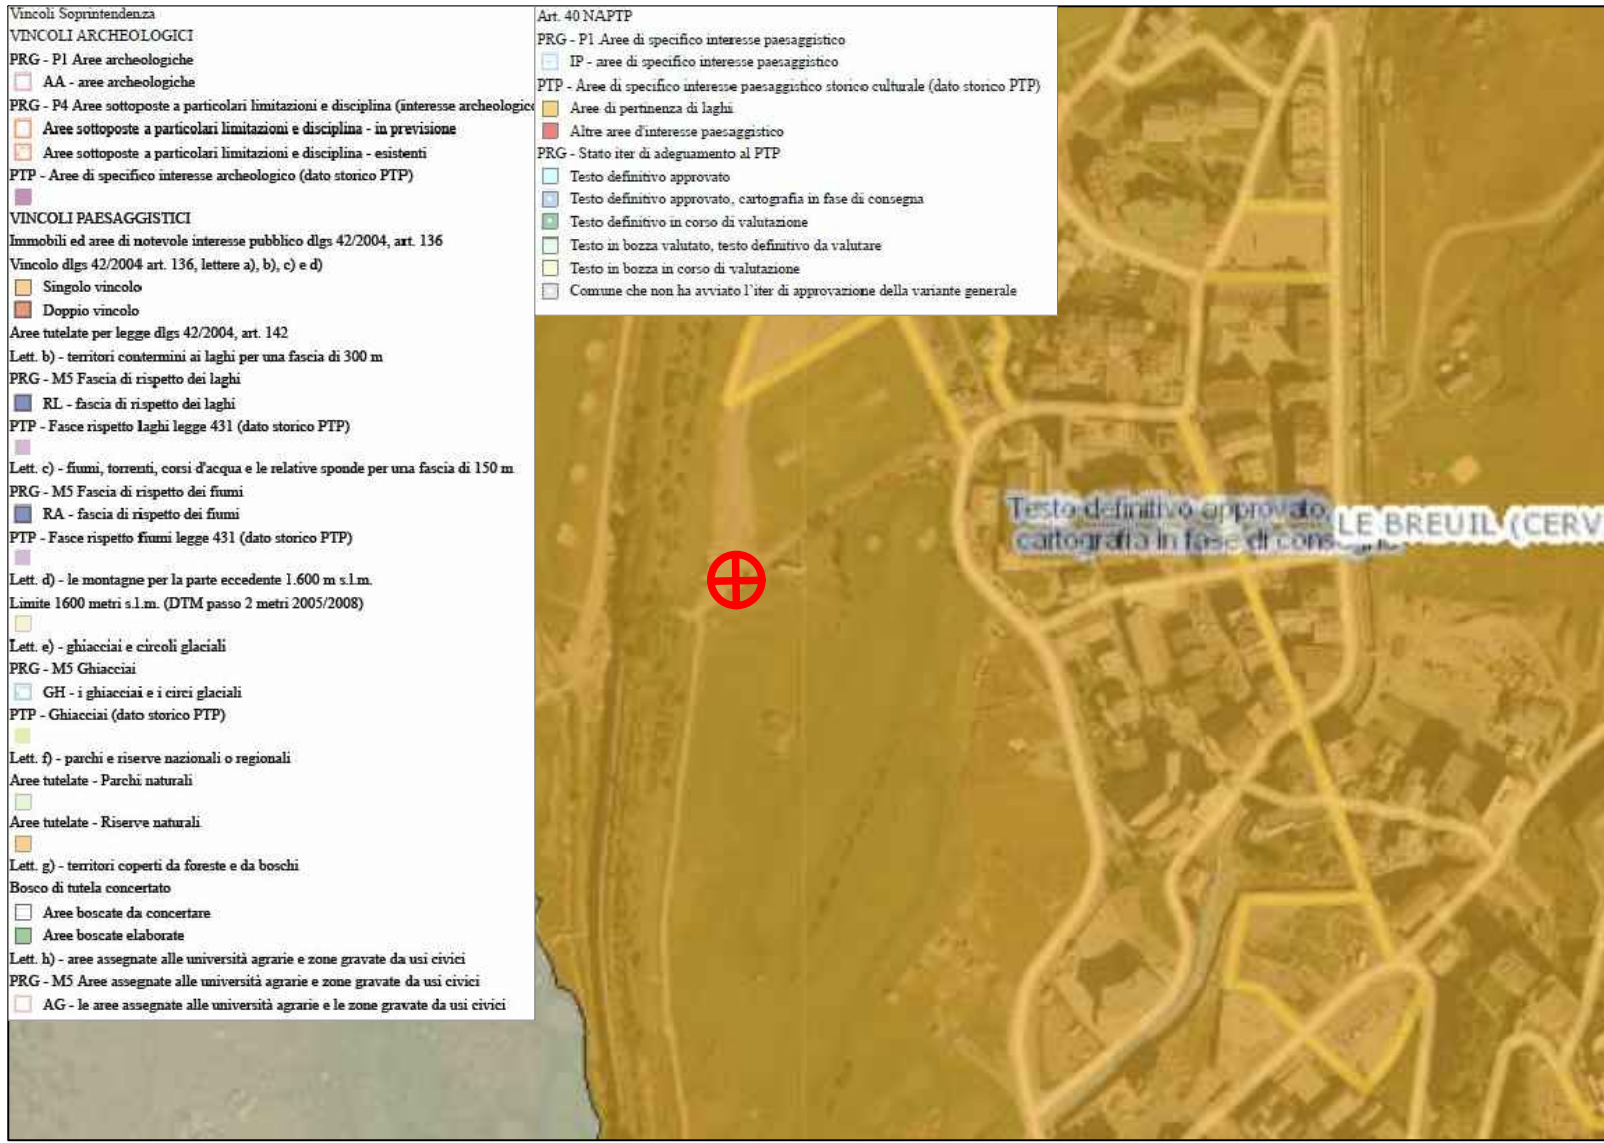

INVITALIA

Infratel Italia SpA

POSA IN OPERA DI UNO SHELTER

PER STAZIONE PCN FIBRA OTTICA

COMMITTENTE

INVITALIA

Infratel Italia SpA

VIALE AMERICA 201 - 00144 - ROMA

APPALTATORE

open fiber

RESPONSABILE OPERATIONS: MARCO LUTTATI

PROGETTISTA

EAGLE PROJECTS

LABORATO

INSTALLAZIONE PCN SH30

Inquadramenti cartografici

Comune di

Valtournenche (AO)

REVISIONE

DATA

AGGIORNAMENTI

FORMATO

A1

REDATTO

VERIFICATO

APPROVATO

DATA

03/2022

Codice Progetto

SCALA

NOME FILE

TAVOLA 2.1

ALLEGATO 1