

REGIONE AUTONOMA
VALLE D'AOSTA



COMUNE DI
VALTOURNENCHE



**PROGETTO DI FATTIBILITA'
TECNICA ED ECONOMICA
RICOSTRUZIONE DEL MURO DI SOSTEGNO
DELL'AREA DI MANOVRA SUPERIORE
IN FRAZIONE CREPIN**

**PLANIMETRIA GENERALE
E SEZIONI TIPO**

TAVOLA:

4

COMMITTENTE:
AMMINISTRAZIONE COMUNALE DI VALTOURNENCHE

SCALA: 1 : 100

DATA: Maggio 2022

FILE: Tav04-Planimetria generale.dwg


revisione	data	oggetto

TIMBRO-FIRMA
Dott. Ing. **RENATO DANNAZ**
Via M. Vaudan n. 13 - 11100 AOSTA


Studio tecnico ing. Renato Dannaz
via Marché Vaudan 13 - 11100 AOSTA
Tel. e fax 0165 32470 - Cell. 339 1629133
Email redannaz@tin.it

LEGENDA

- murature esistenti
- murature oggetto di ricostruzione
- copertina oggetto di ricostruzione
- asfalto oggetto di rifacimento
- ringhiere esistenti
- ringhiere oggetto di ricostruzione
- tubo in pvc in progetto
- pozzetti in progetto

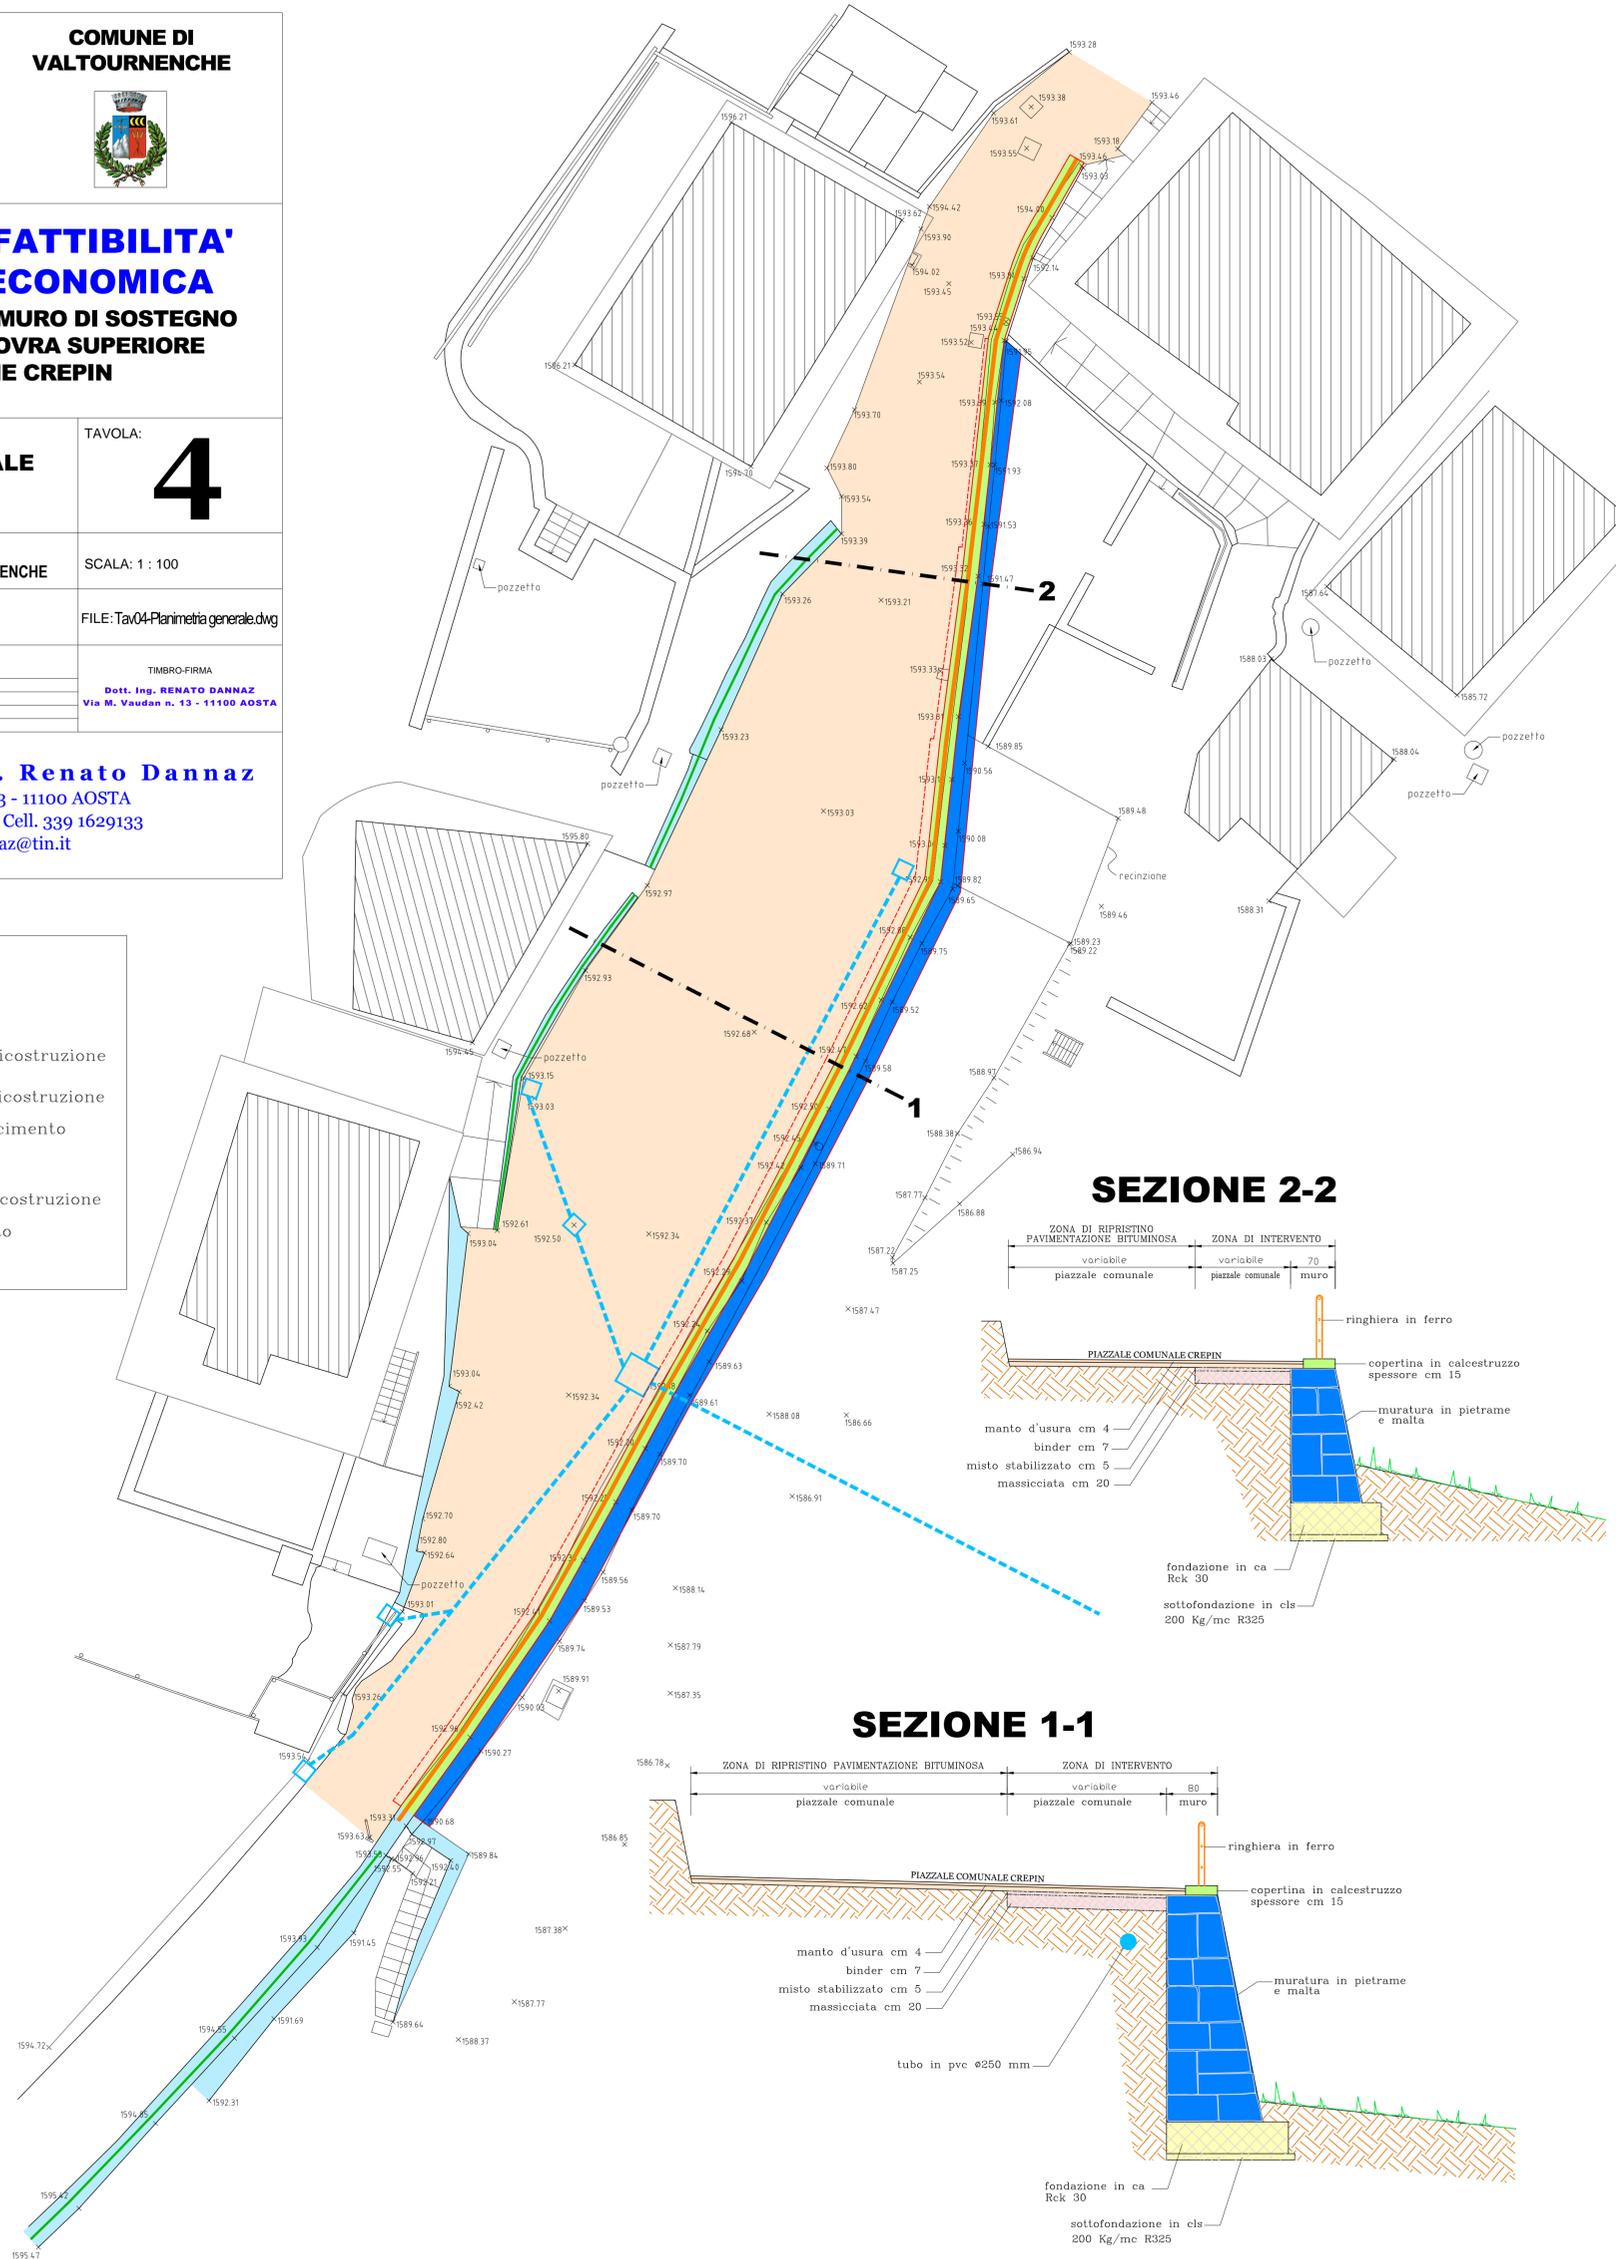

SEZIONE 2-2

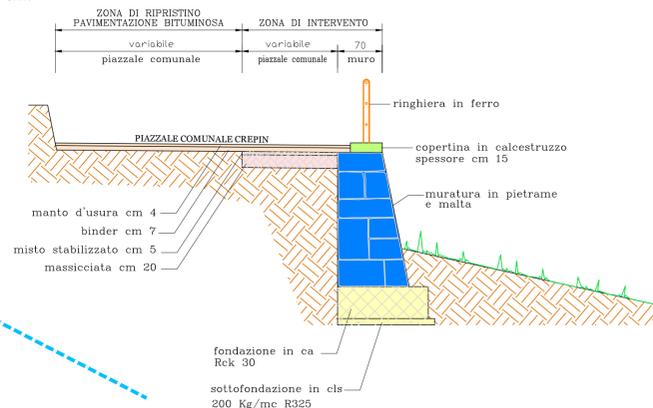

SEZIONE 1-1

