


# ALLEGATO C: sezioni

PROFILO LONGITUDINALE  
Scala 1:200

DATA	TITOLO		
08 maggio 2022	COMUNE DI VALTOURNENCHE STUDIO DI FATTIBILITA' PER REALIZZAZIONE DI TAPIS ROULANTE A SERVIZIO DELLA STRUTTURA ALBERGHIERA HOTEL CRISTALLO E RELATIVO COLLEGAMENTO SCISTICO ALLA PISTA 16 (Cielo Alto) - Zona di PRGC Bd7 - Ec8 -		
OGGETTO	SCALA	TAVOLA	
PROFILO LONGITUDINALE SEZIONI TIPO	1:2000 1:1000 1:2000	<b>A04</b>	
COMMITTENTE			
<b>CRISTALLO S.p.a.</b> xxxxx			
IL TECNICO			
<b>FOSSON Ingegnere Augusto</b> Via G. Aichino, 11, 11027 Saint-Vincent AO Tel/Fax (0166) 0166 512007 - Cell. geofortis@hotmail.it E' VIETATO RIPRODURRE ANCHE PARZIALMENTE IL PRESENTE CONCEPT			


## SVILUPPO TAPIS Lunghezza 123.67mt - Dislivello 17,79mt Pendenza 14.38%

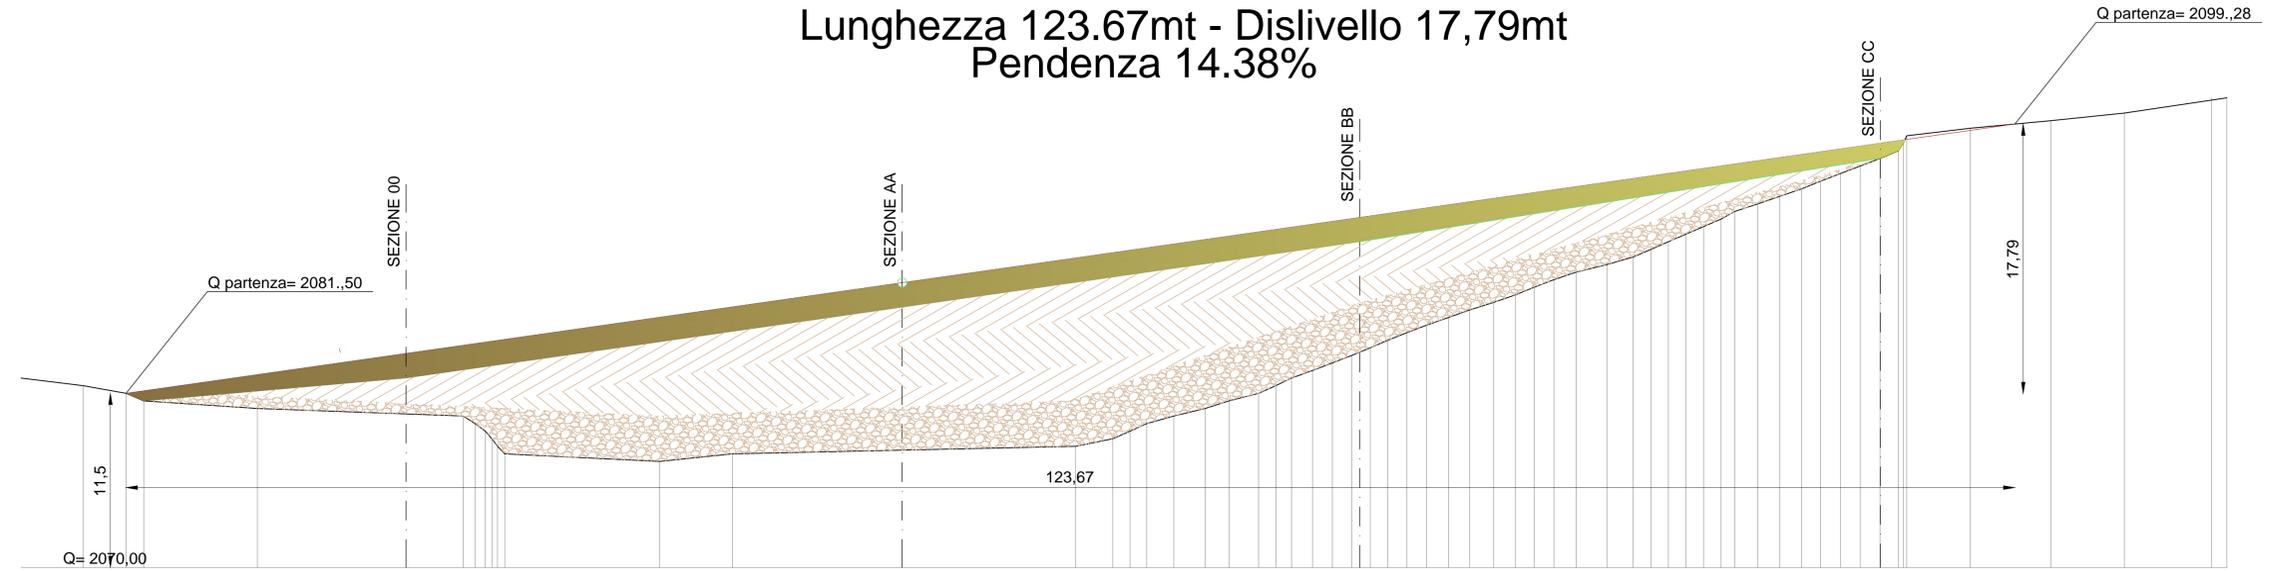


**LEGENDA**

- TUBAZIONE DRENANTE PER RACCOLTA ACQUE DI PROFONDITA'
- PIANTUMAZIONE PIANTE PER MASCHERAMENTO TAPIS
- TERRENO VEGETALE INERBITO
- RIEMPIMENTI SUCCESSIVI CON COSTIPAMENTO
- RIEMPIMENTO CON PRIMO STRATO DRENANTE


SEZIONE 00

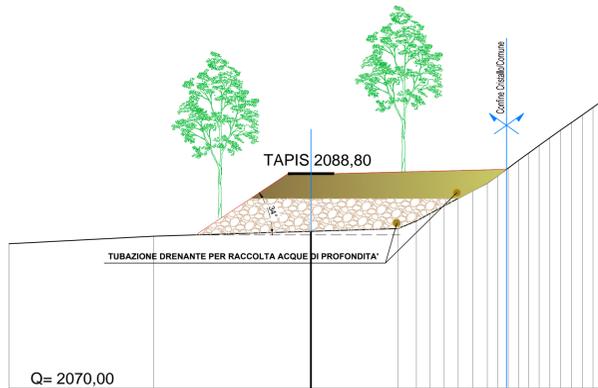

SEZIONE AA

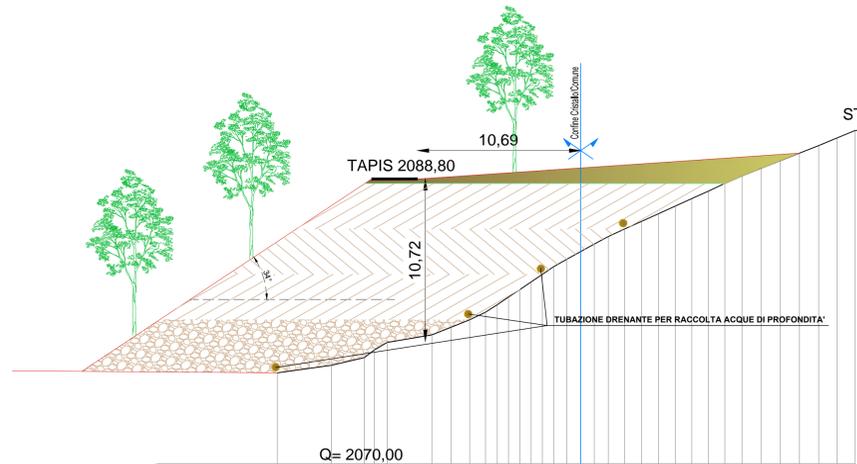

SEZIONE BB

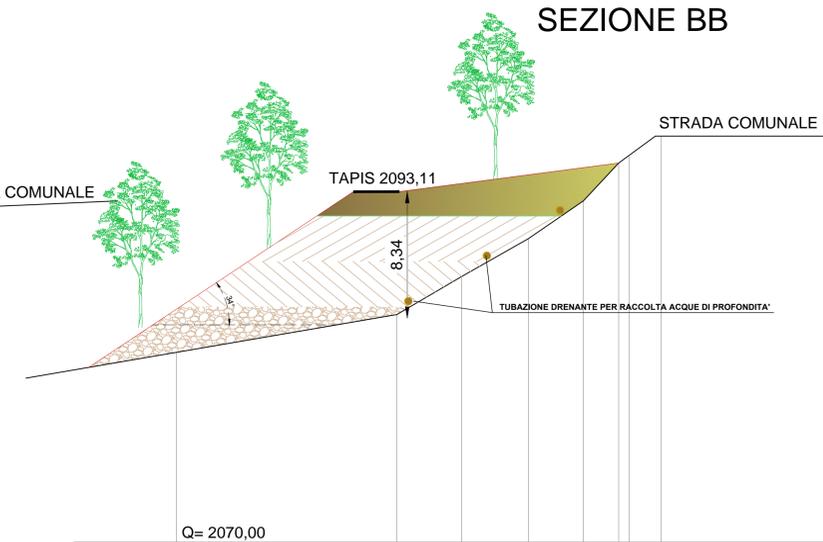

SEZIONE CC

