


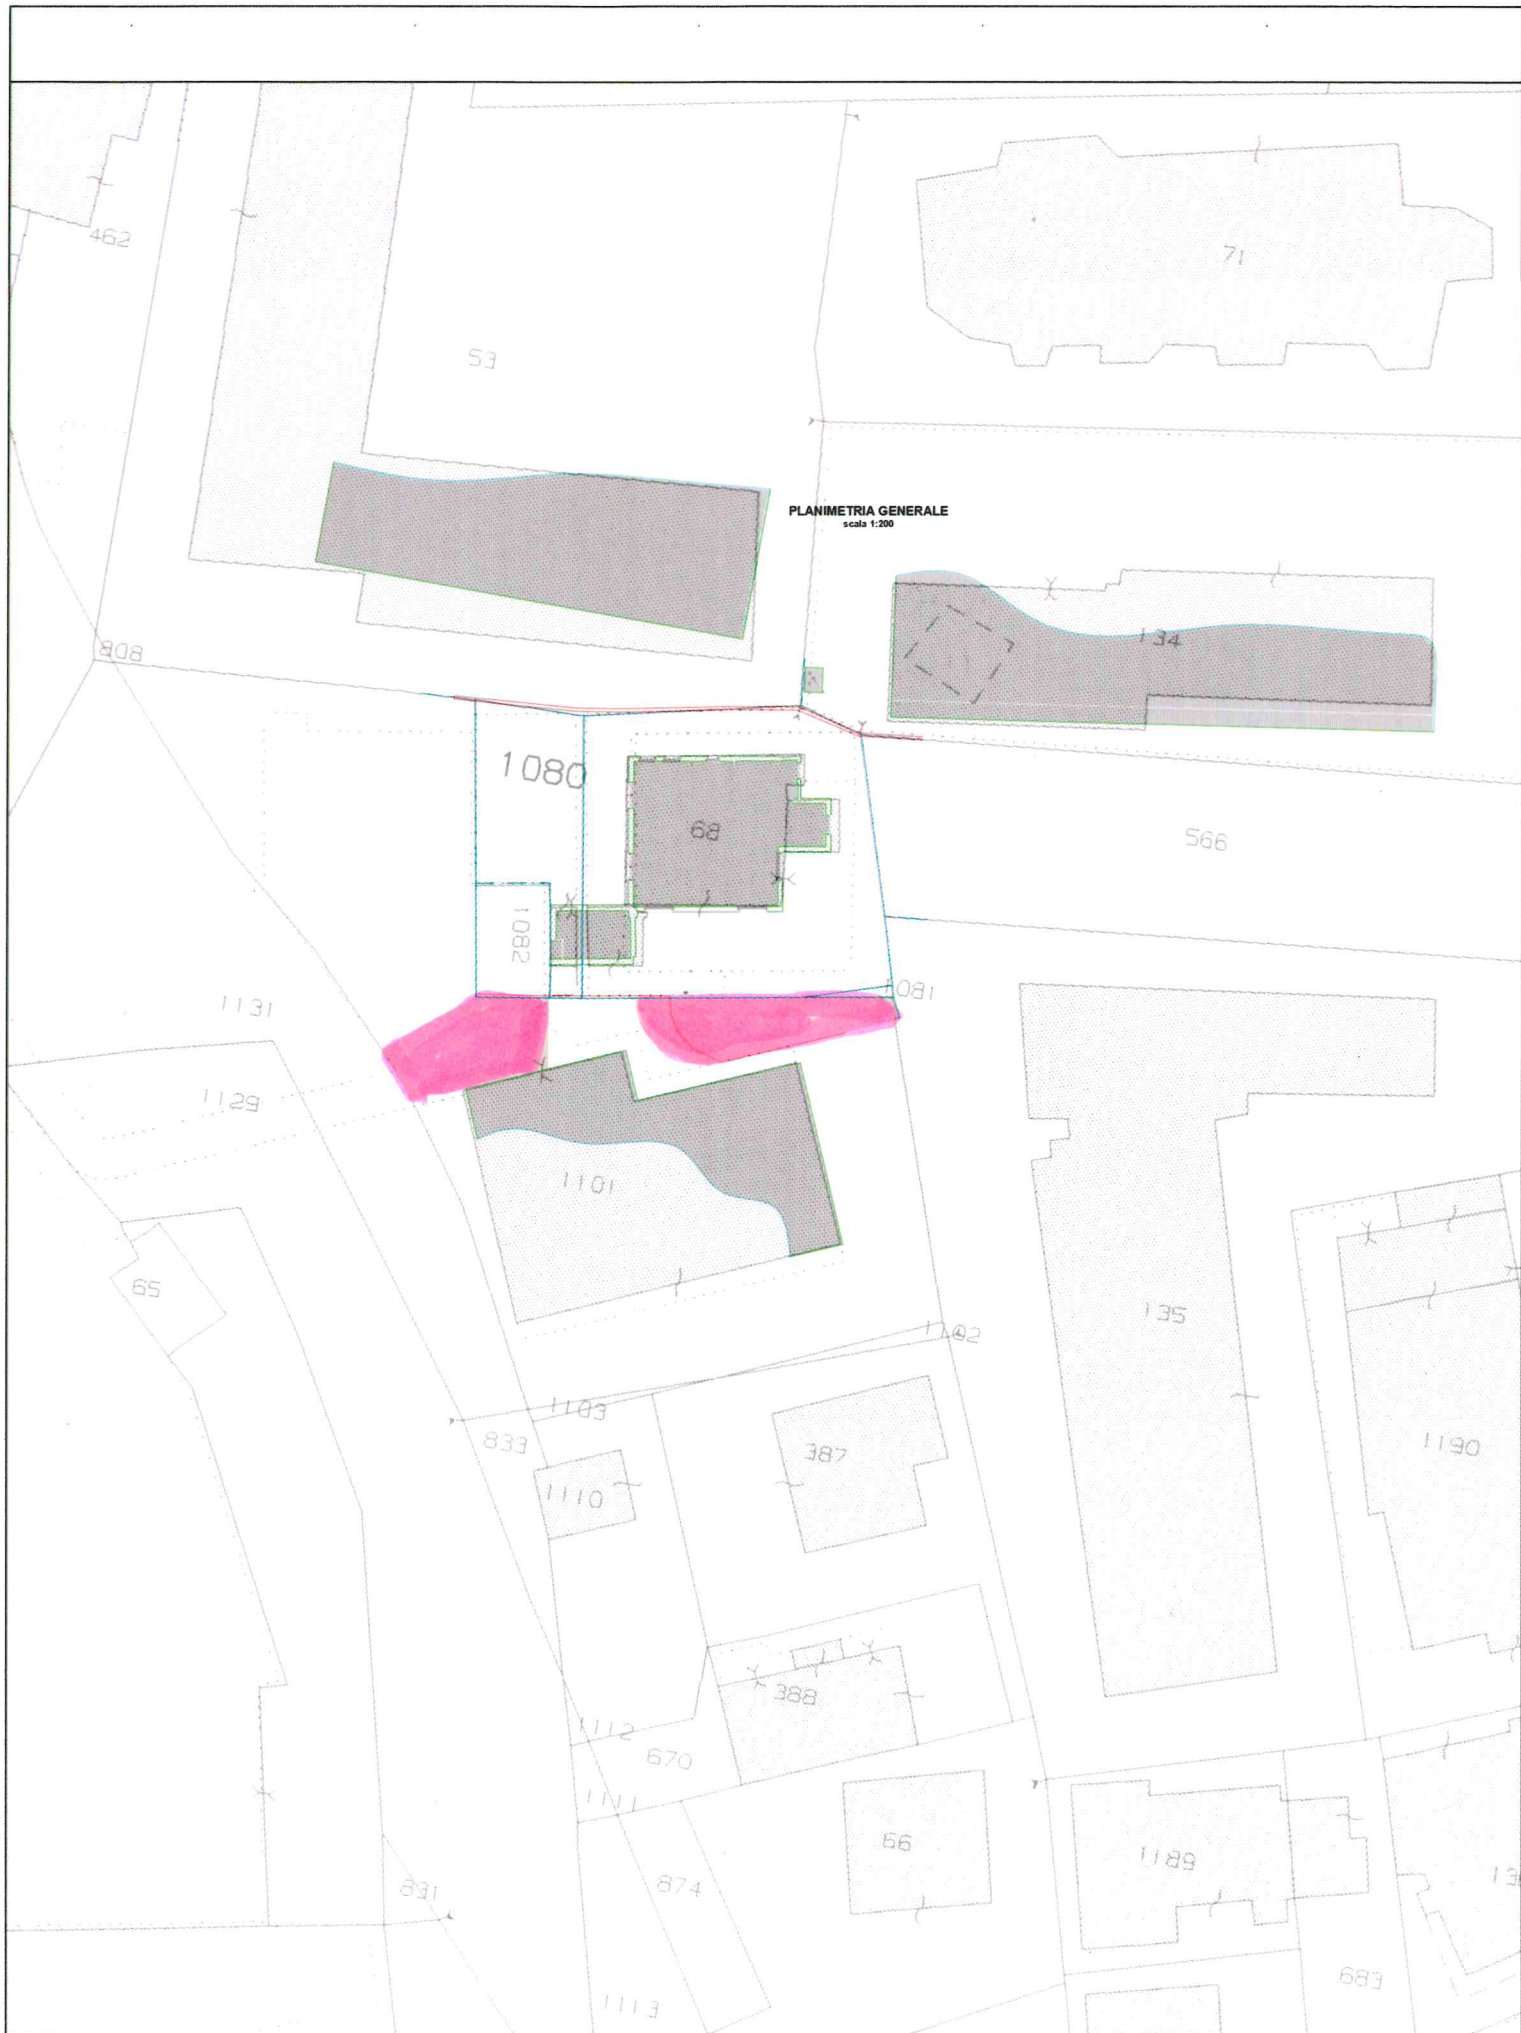

PLANIMETRIA GENERALE
scala 1:200



SERVIZIO DI PASSAGGIO