


Studio Agrario Forestale
Loc. Grand Chemin, 20
Saint-Christophe - AO
tel 0165/239288

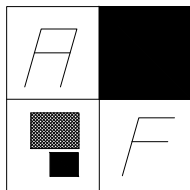

dr. CERISE Italo
C.F. CRSTLI53L14A326P
P. IVA: 00352720072

REGIONE AUTONOMA VALLE D'AOSTA
RÉGION AUTONOME DE LA VALLÉE D'AOSTE

COMUNE DI :

VALTOURNENCHE

DITTA :

AMMINISTRAZIONE COMUNALE

PROGETTO ESECUTIVO

**RIPRISTINO SENTIERO DI CHENEIL SUL VERSANTE IN
DESTRA OROGRAFICA**

ALLEGATO :

SEZIONI TRASVERSALI

SCALA :

1 : 200

DATA :

Novembre 2022

AGGIORN :

RIFERIMENTO :

7


LEGENDA:

- | | | |
|---|---|--|
| 1 |  | <p>Rimodellamento del sentiero tramite:</p> <p>Scavo S04.A15.210</p> <p>Riporto S04.R10.010</p> <p>Rimodellamento terreno S41.ANA.001</p> |
| 2 |  | <p>Realizzazione di scoline trasversali:
in pietrame e legname ogni 15,00 m
S04.ANA.002</p> |
| 3 |  | <p>Sistemazione scarpate monte e valle con:</p> <p>Spietramento manuale S41.A30.015</p> <p>Rifinitura manuale S41.A36.010</p> <p>Terreno vegetale S41.B10.000</p> <p>Idrosemina speciale S41.I55.000</p> |
| 4 |  | <p>Sistemazione scarpate monte e valle con:
Geojuta S41.G30.020</p> |
| 5 |  | <p>Esecuzione di scogliera
a secco S40.S25.000</p> |
| 6 |  | <p>Realizzazione di palizzata
(palificata semplice) S41.C23.000</p> |
| 7 |  | <p>Realizzazione Muratura in pietrame
scelto a secco S12.C10.005</p> |
| 8 |  | <p>Realizzazione di drenaggio
in trincea S41.C64.0160</p> |
| 9 |  | <p>Posa di staccionata in legno
tondo di larice S25.S10.020</p> |

RIP. 0.02
SCA. 0.02

SEZ.NUM. 1


PROGR. 0.00
PARZ. 0.00

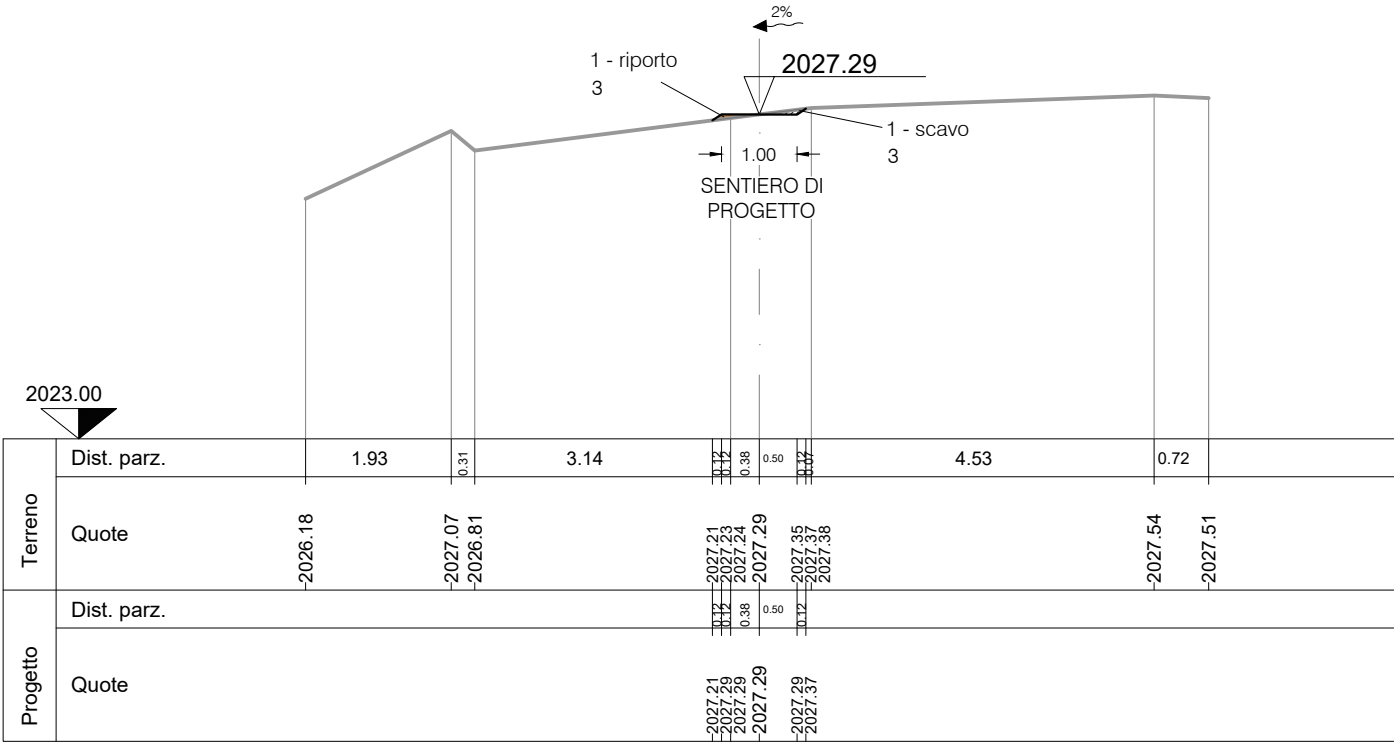

RIP. 0.00
SCA. 0.06

SEZ.NUM. 2


PROGR. 2.97
PARZ. 2.97

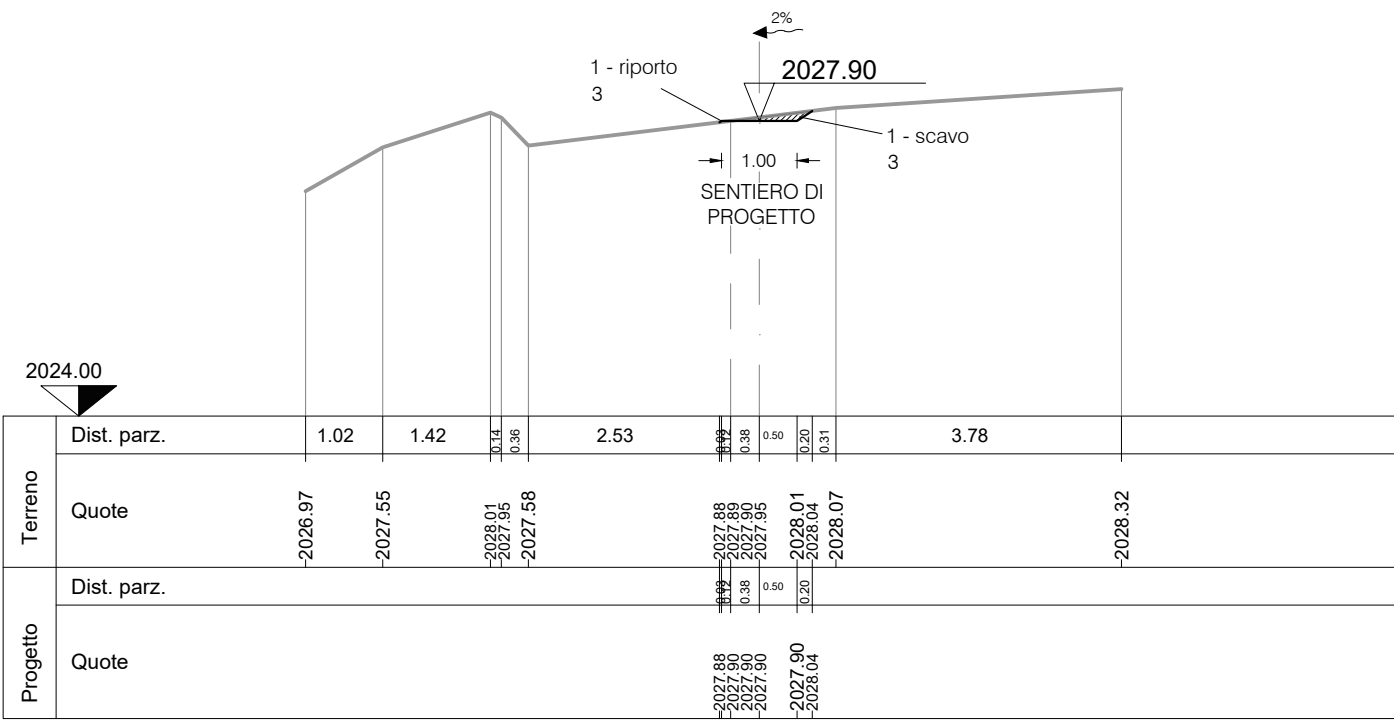

RIP. 0.00
SCA. 0.28

SEZ.NUM. 3


PROGR. 7.44
PARZ. 4.47

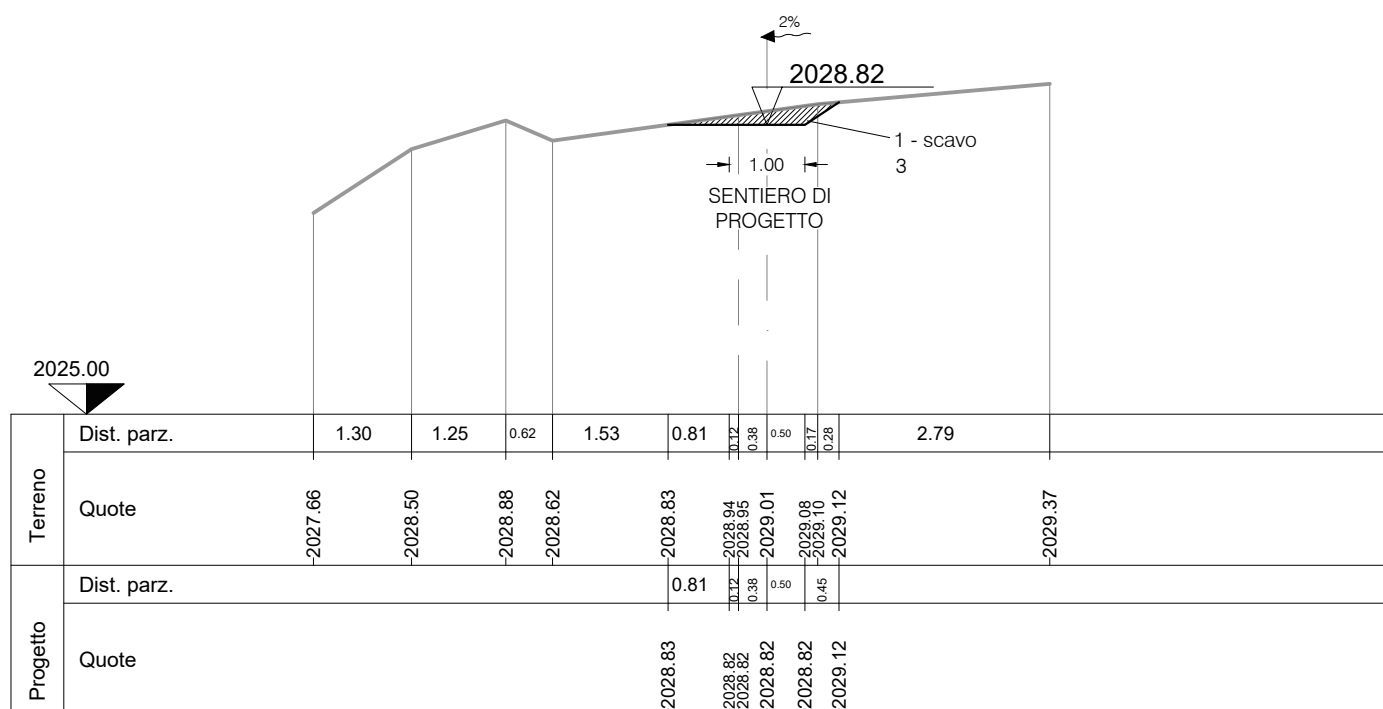

RIP. 0.00
SCA. 0.35

SEZ.NUM. 4


PROGR. 15.43
PARZ. 7.99

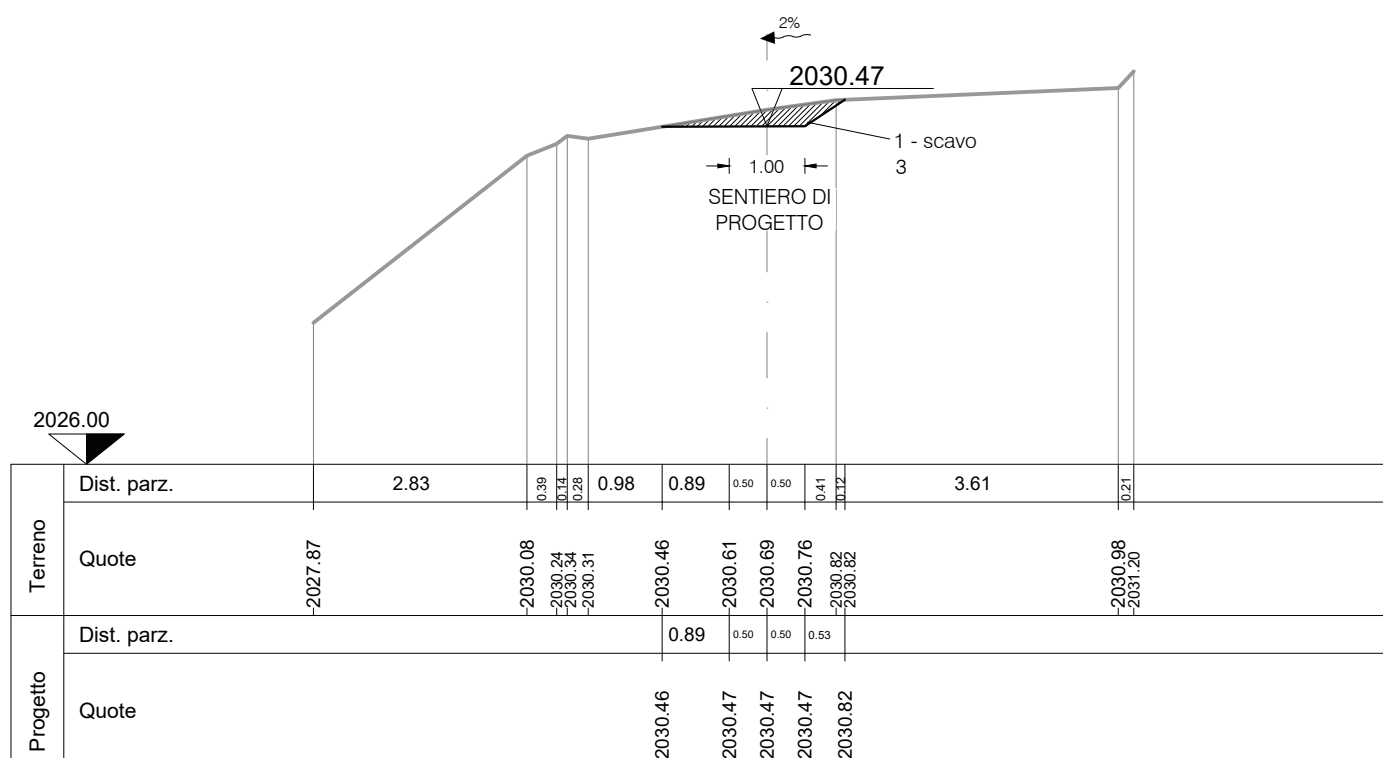

RIP. 0.03
SCA. 0.02

SEZ.NUM. 5


PROGR. 22.11
PARZ. 6.68

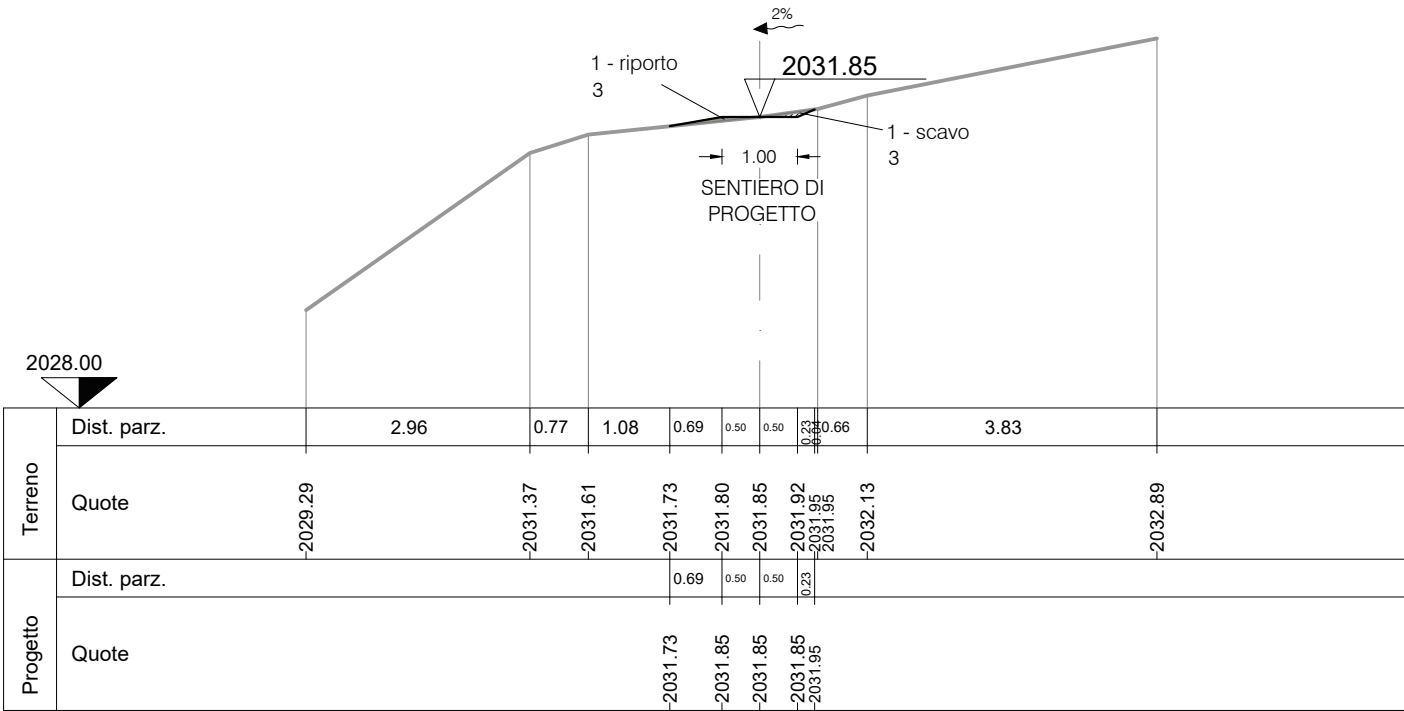

RIP. 0.00
SCA. 0.09

SEZ.NUM. 6


PROGR. 30.68
PARZ. 8.57

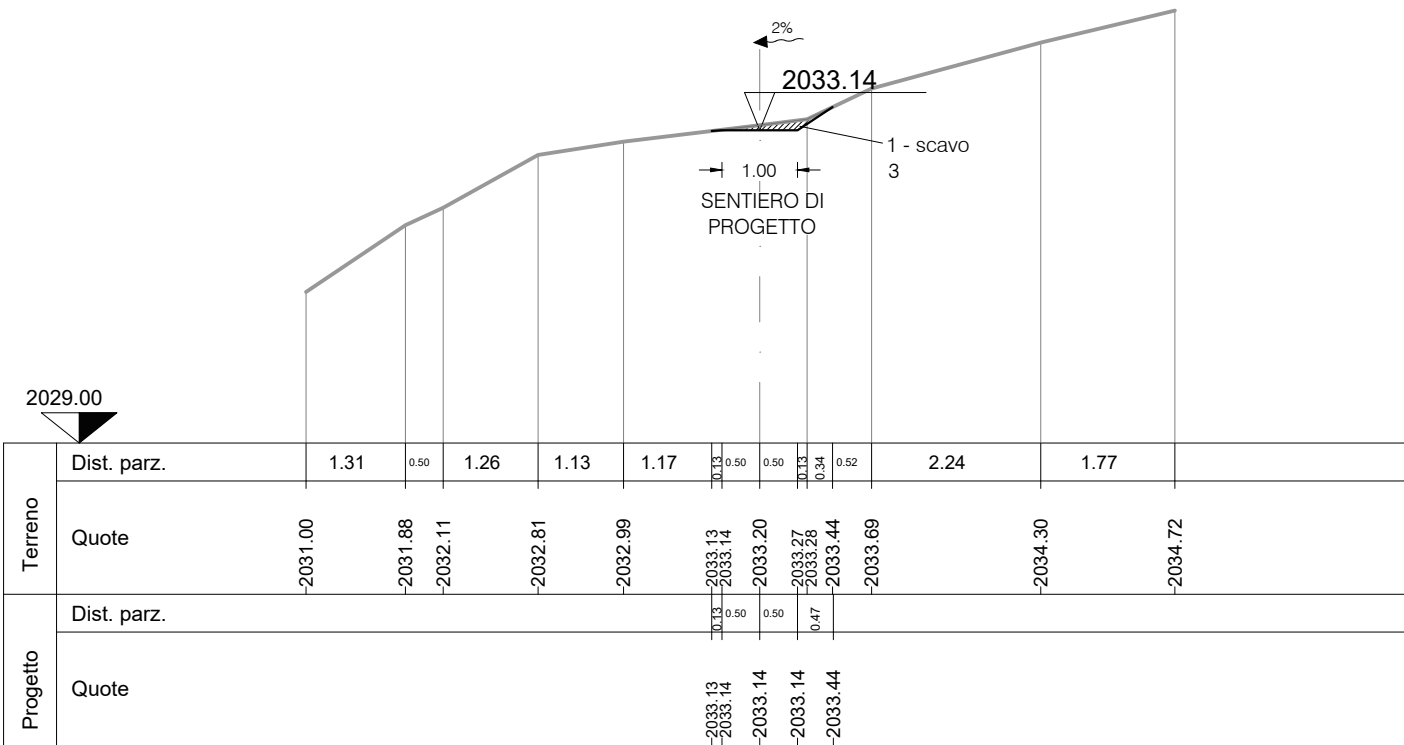

RIP. 0.02
SCA. 0.02

SEZ.NUM. 7


PROGR. 43.56
PARZ. 12.88

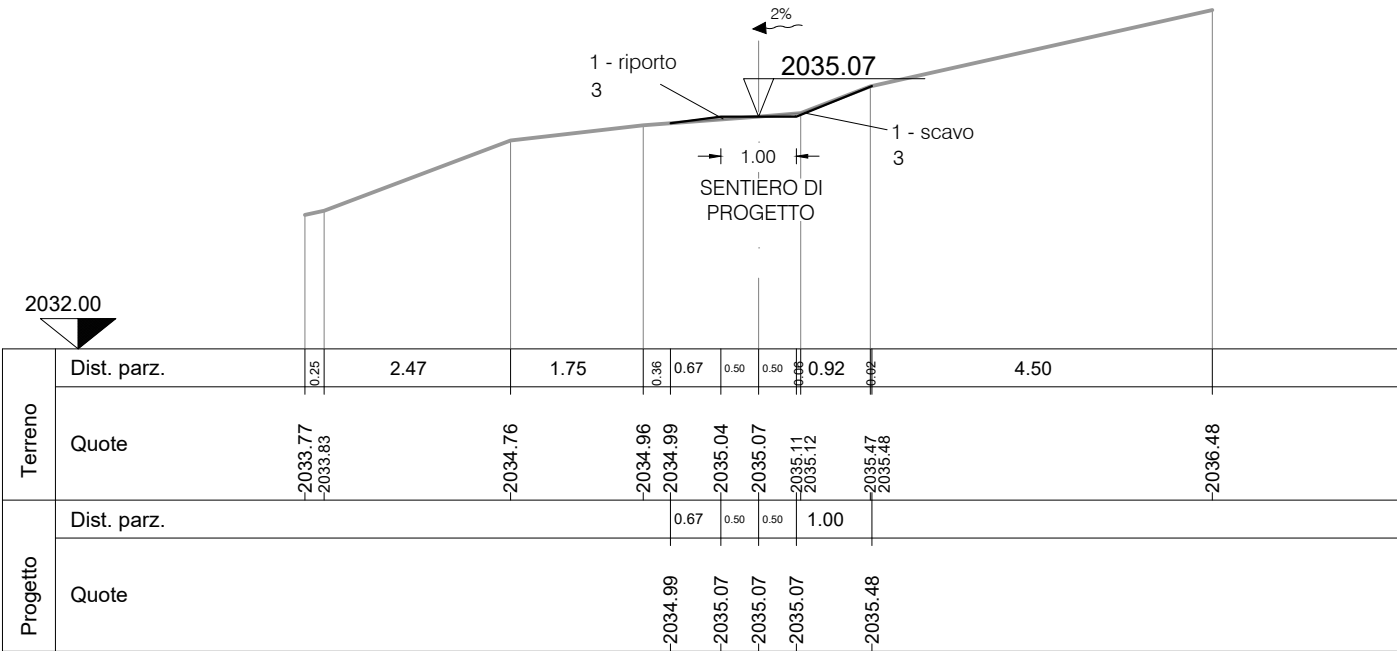


RIP. 0.10
SCA. 0.00

SEZ.NUM. 8

PROGR. 52.67
PARZ. 9.12

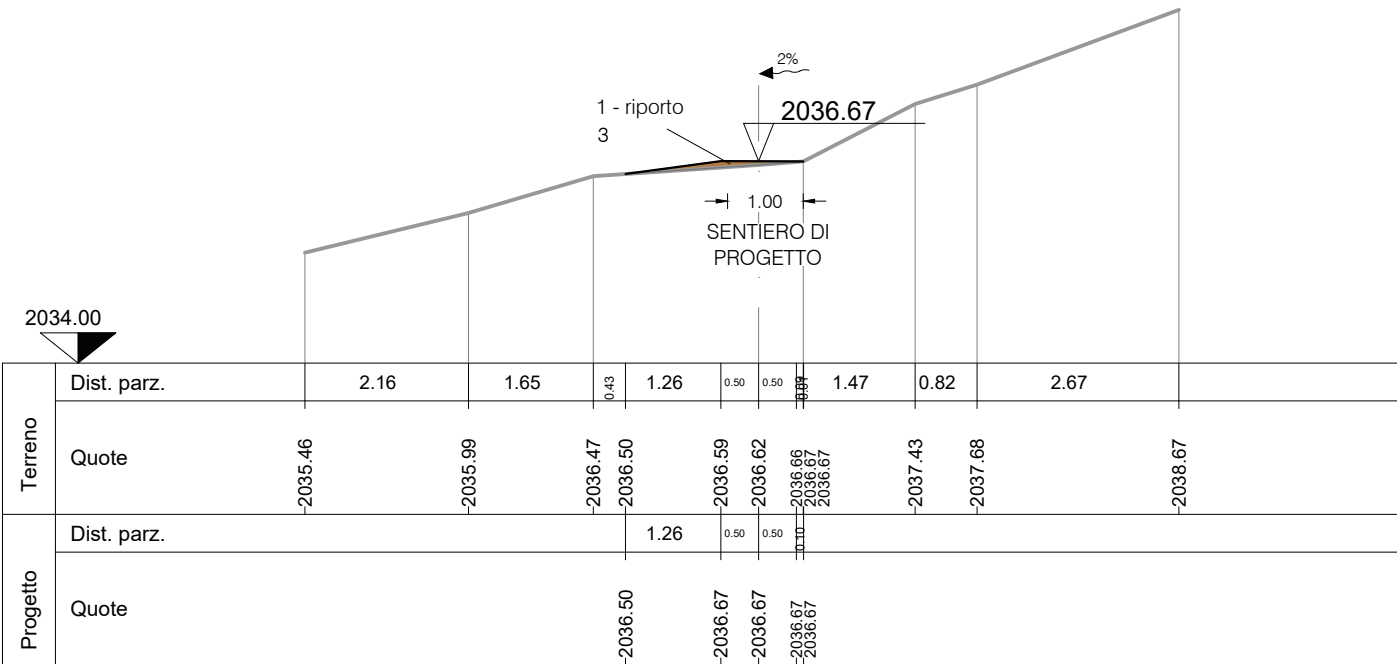


PROGR.	59.40
PARZ.	6.73

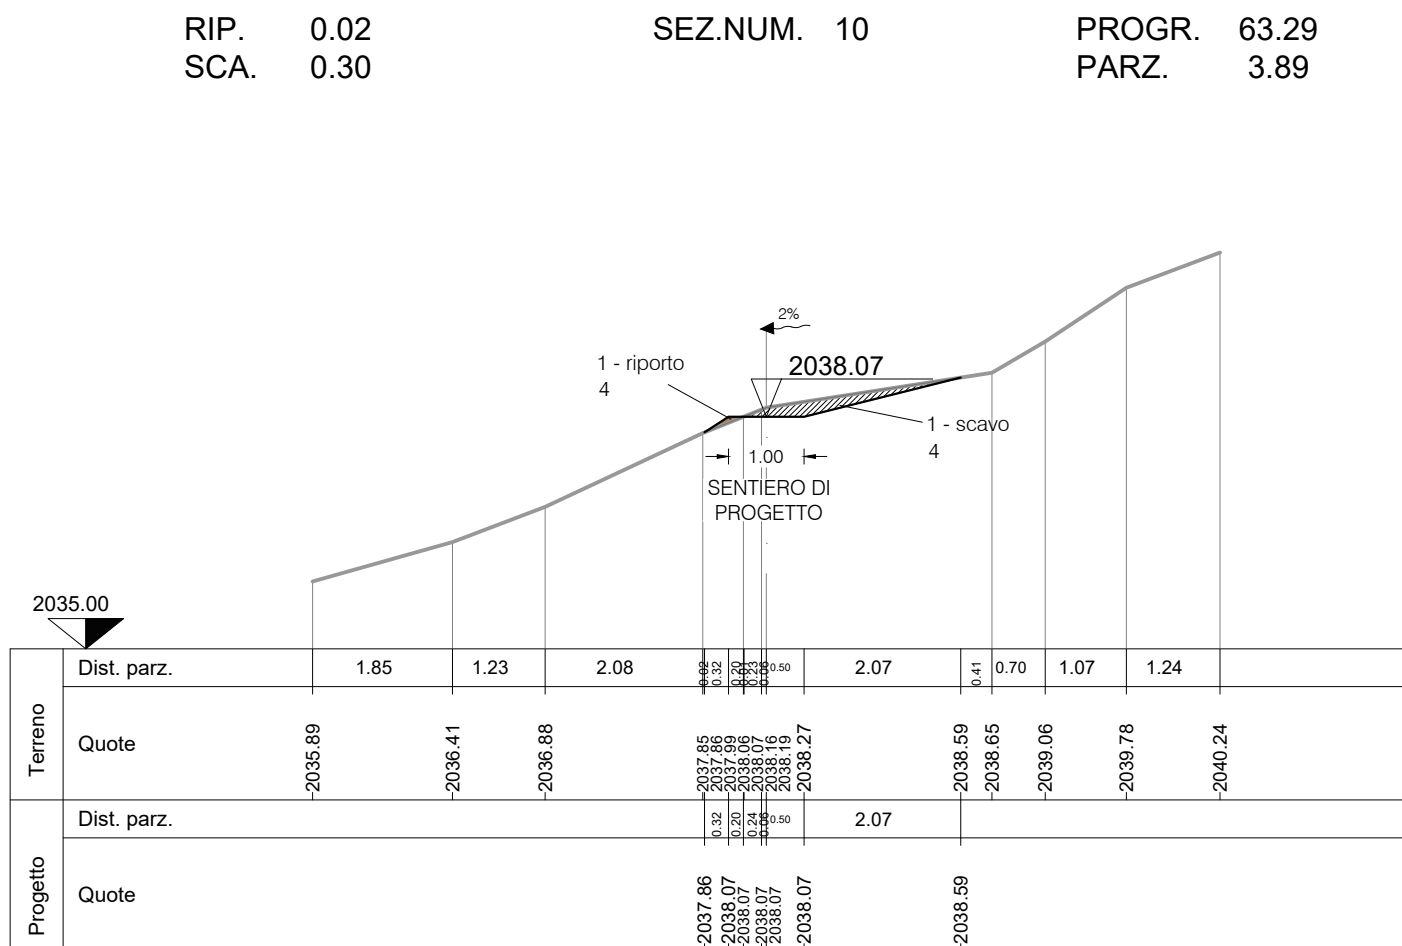

RIP. 0.22
SCA. 0.36

SEZ.NUM. 11


PROGR. 70.61
PARZ. 7.32

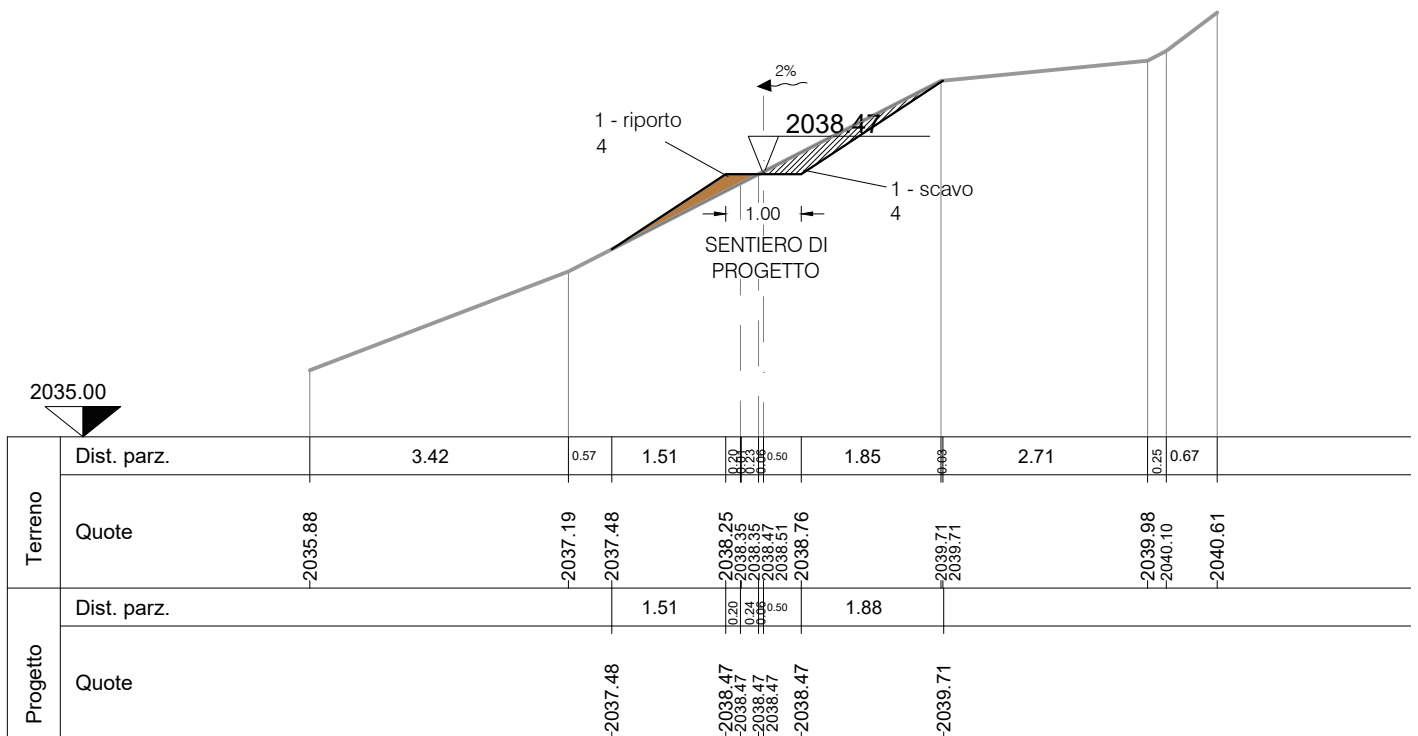


RIP. 0.52
SCA. 0.50

SEZ.NUM. 12

PROGR. 78.56
PARZ. 7.95

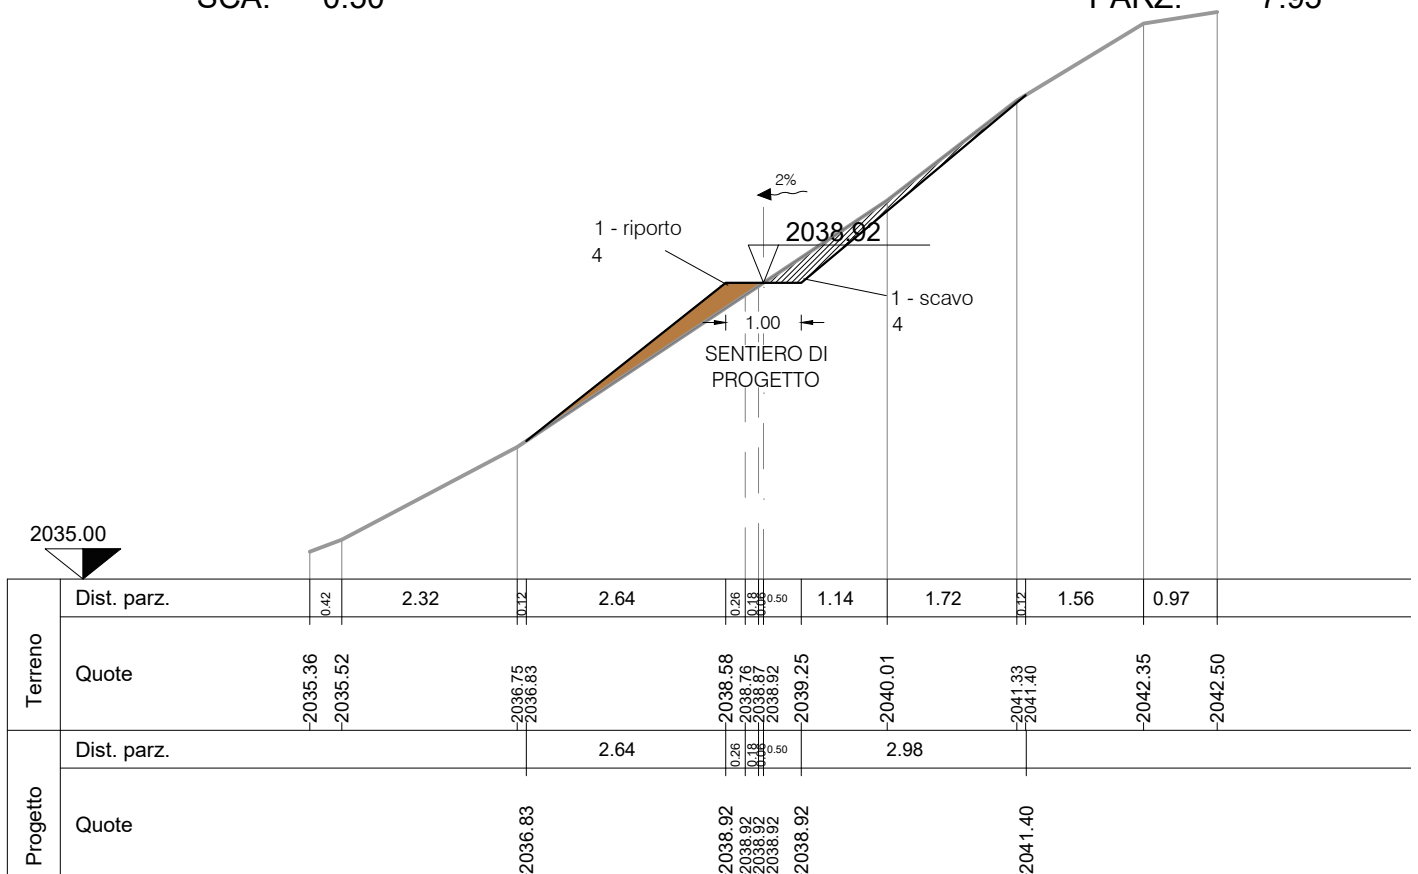


PROGR.	84.67
PARZ.	6.10

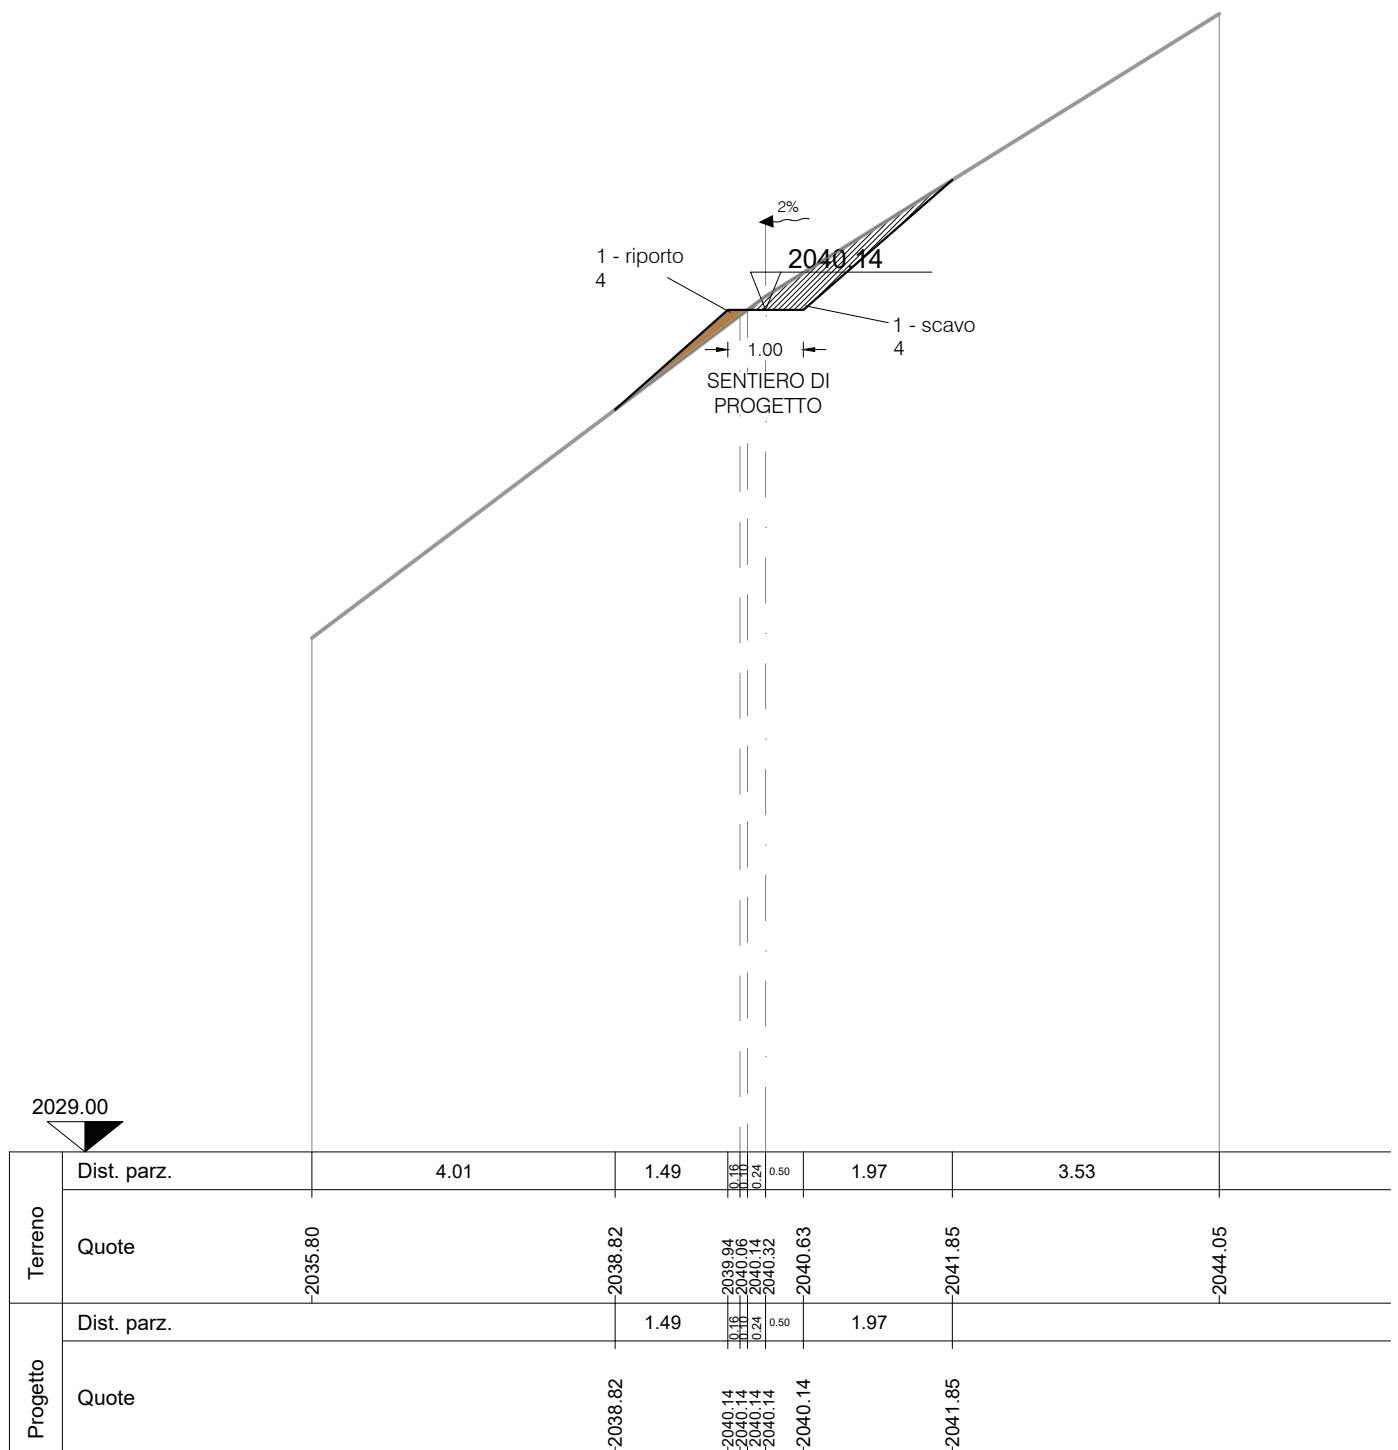

RIP. 0.07
SCA. 1.11

SEZ.NUM. 14


PROGR. 94.67
PARZ. 10.01

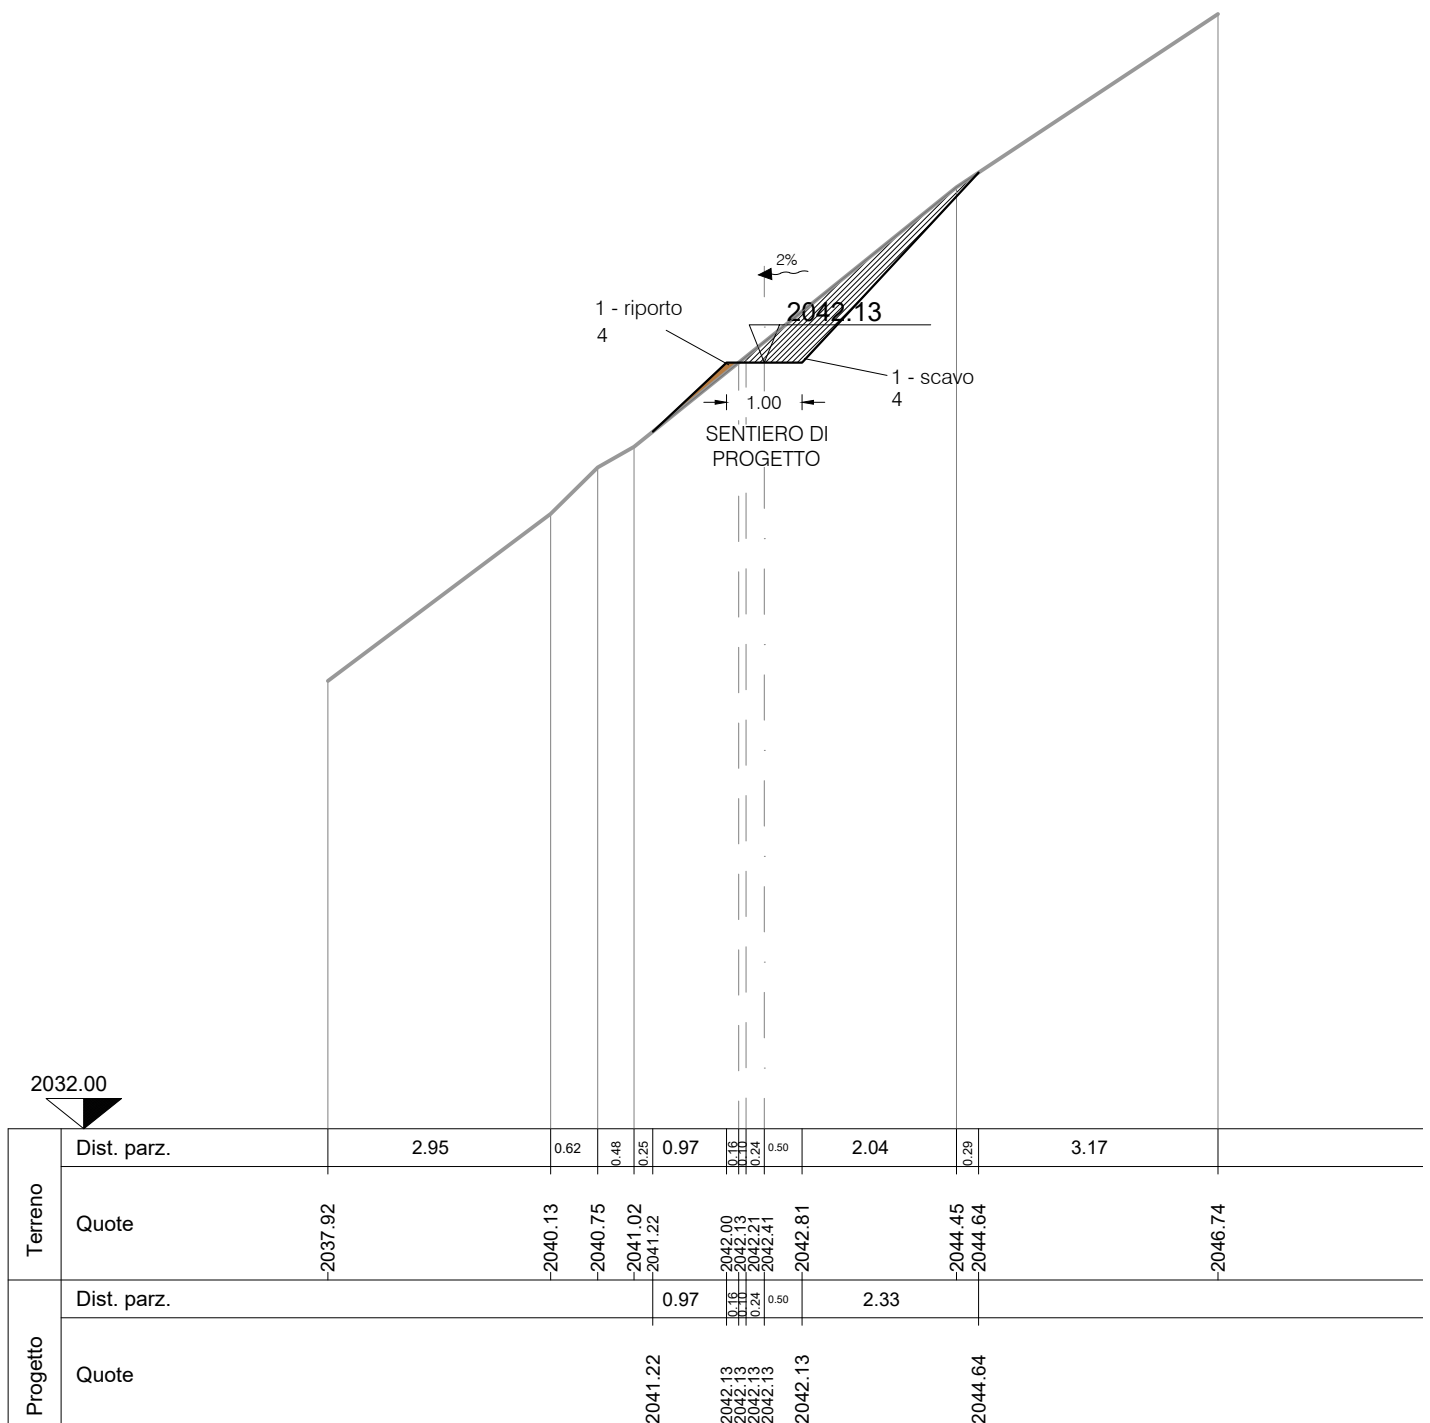

RIP. 0.21
SCA. 0.21

SEZ.NUM. 15


PROGR. 106.44
PARZ. 11.77

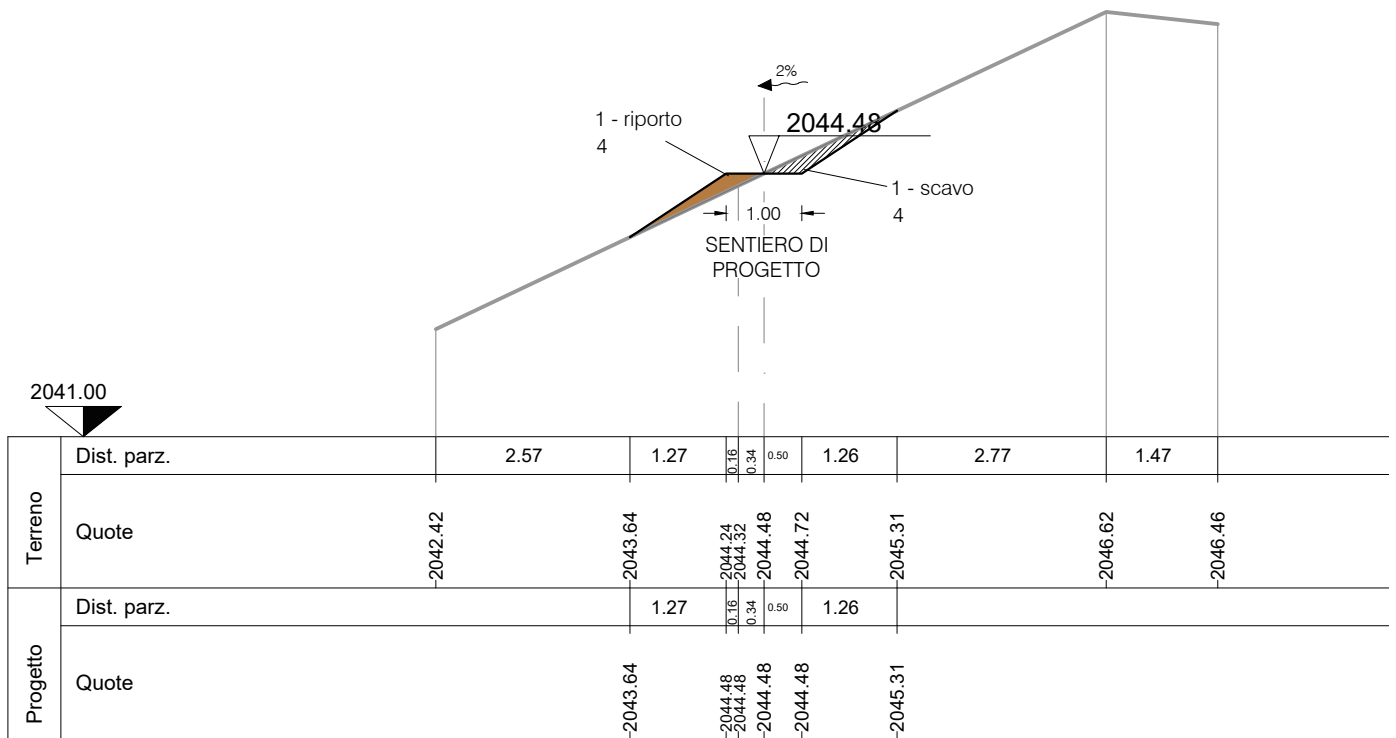

RIP. 0.28
SCA. 0.05

SEZ.NUM. 16


PROGR. 116.02
PARZ. 9.58

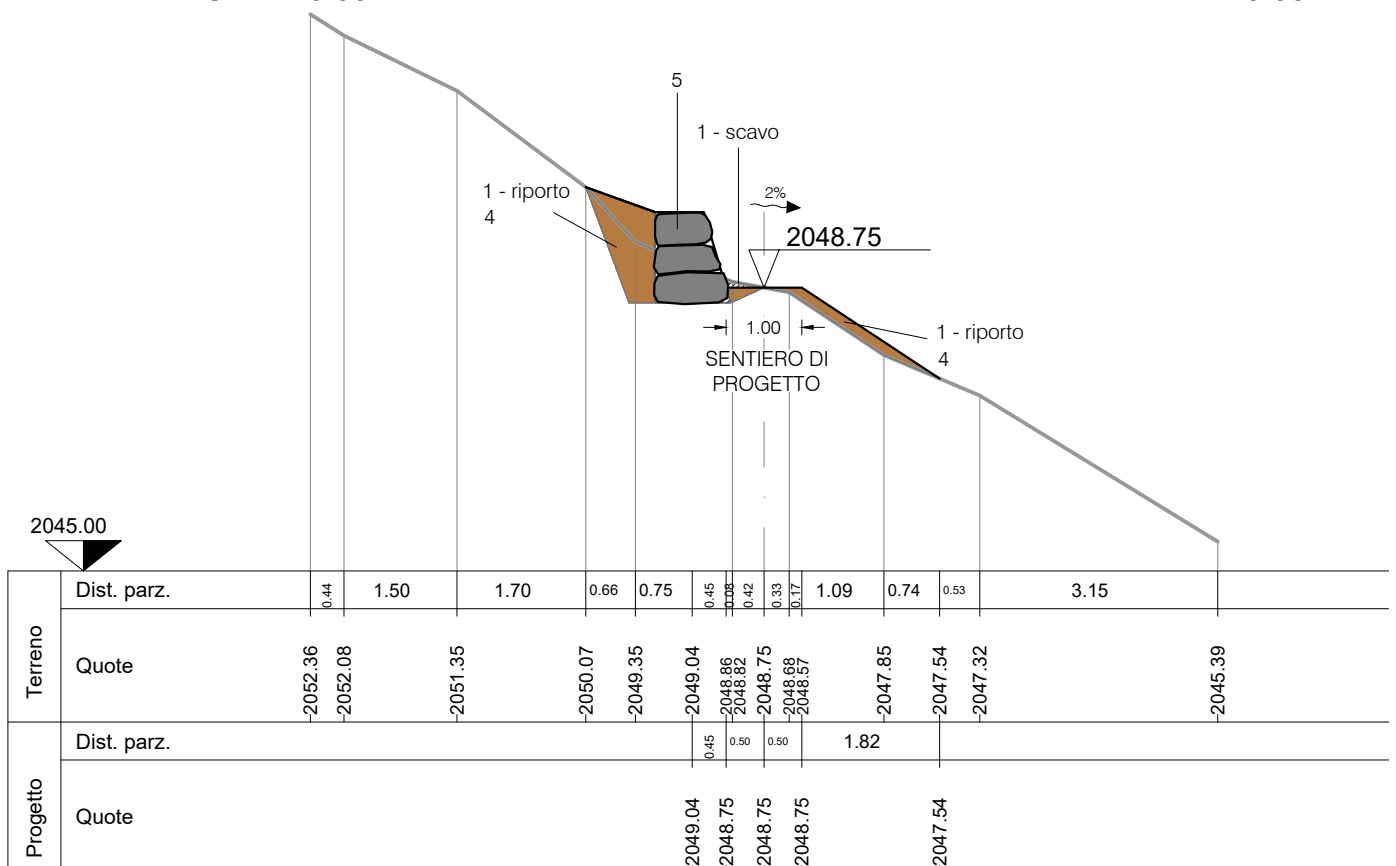

RIP. 0.07
SCA. 0.04

SEZ.NUM. 17


PROGR. 121.56
PARZ. 5.54

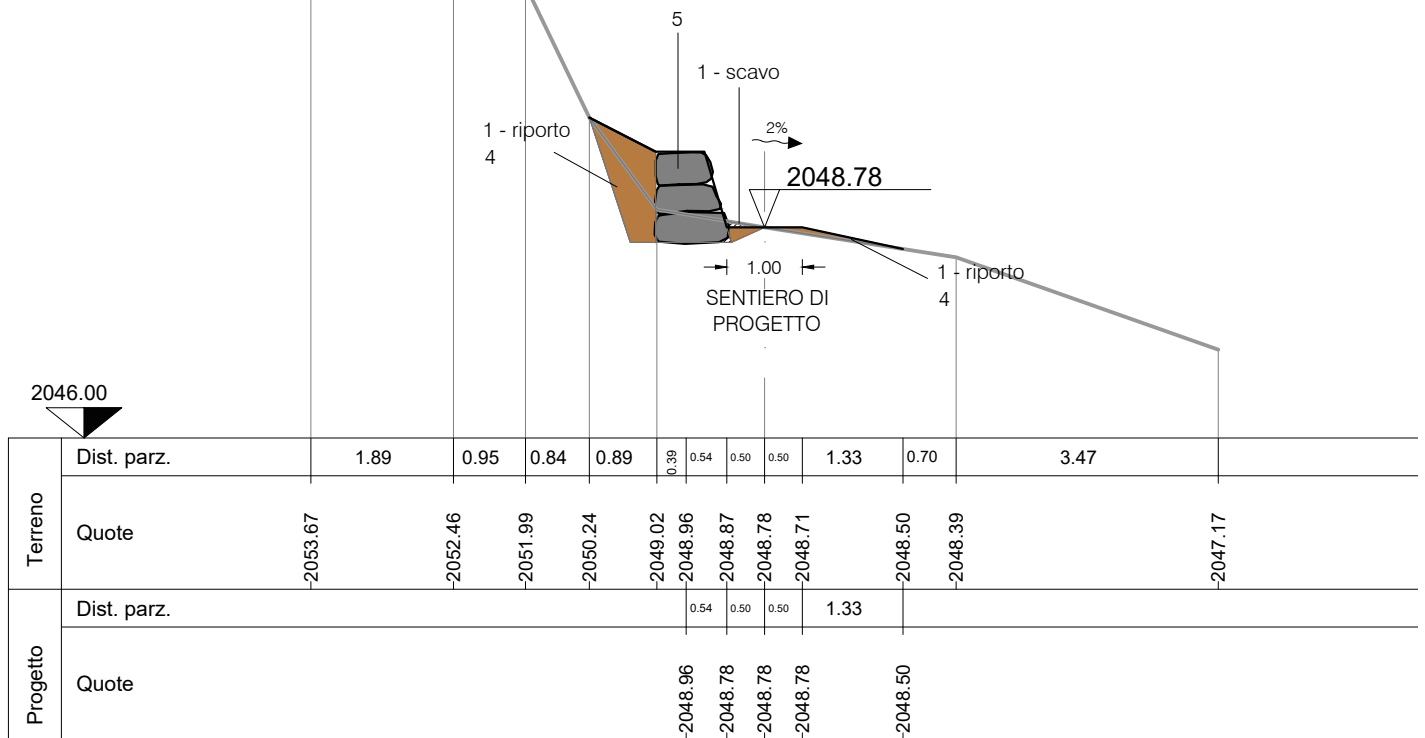

RIP. 0.00
SCA. 0.00

SEZ.NUM. 18


PROGR. 129.71
PARZ. 8.15

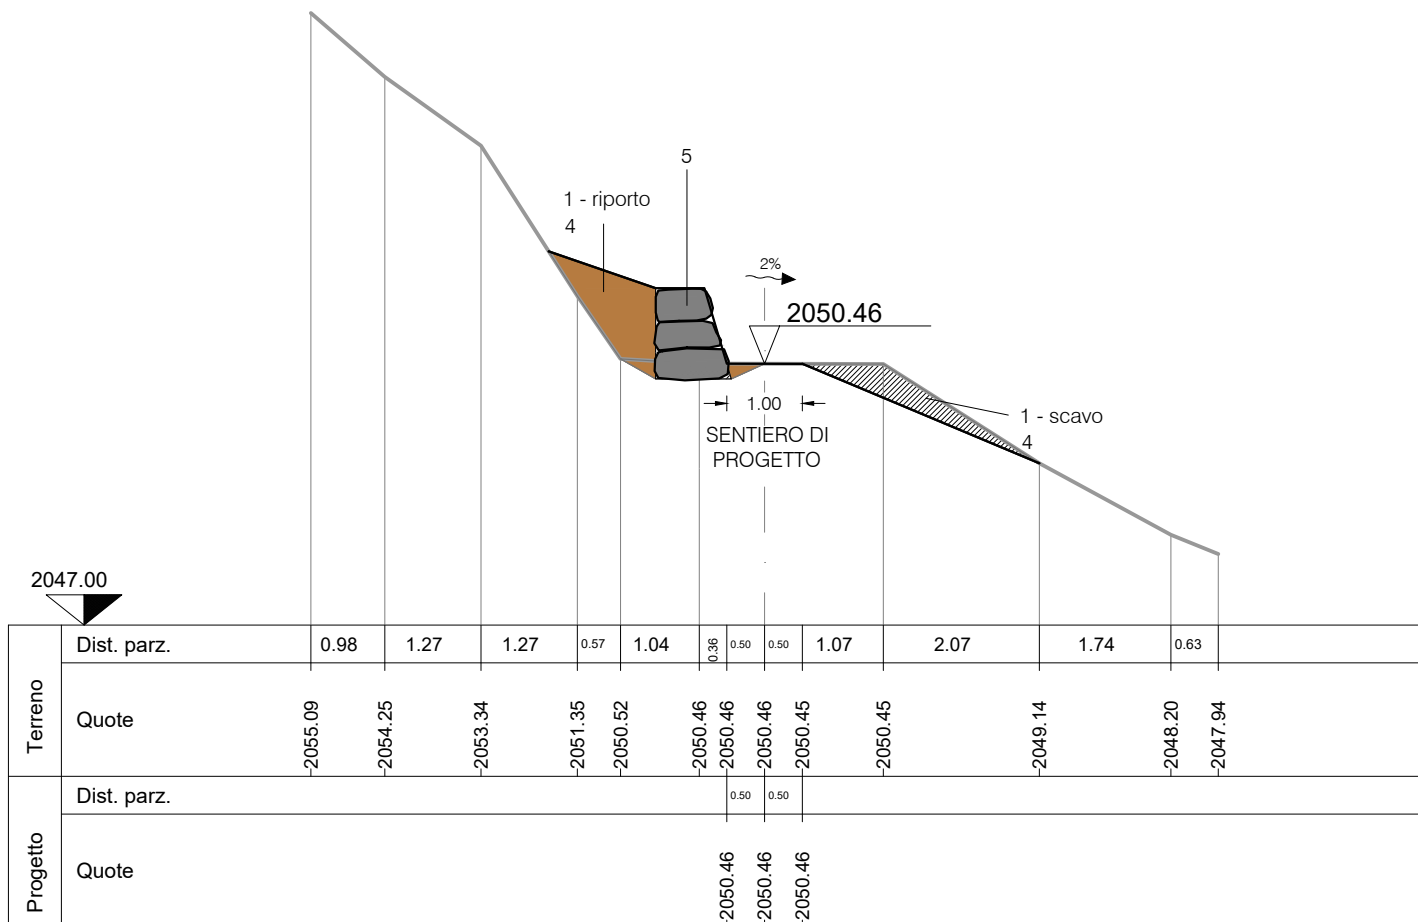

RIP. 0.00
SCA. 0.20

SEZ.NUM. 19

PROGR. 139.67
PARZ. 9.96

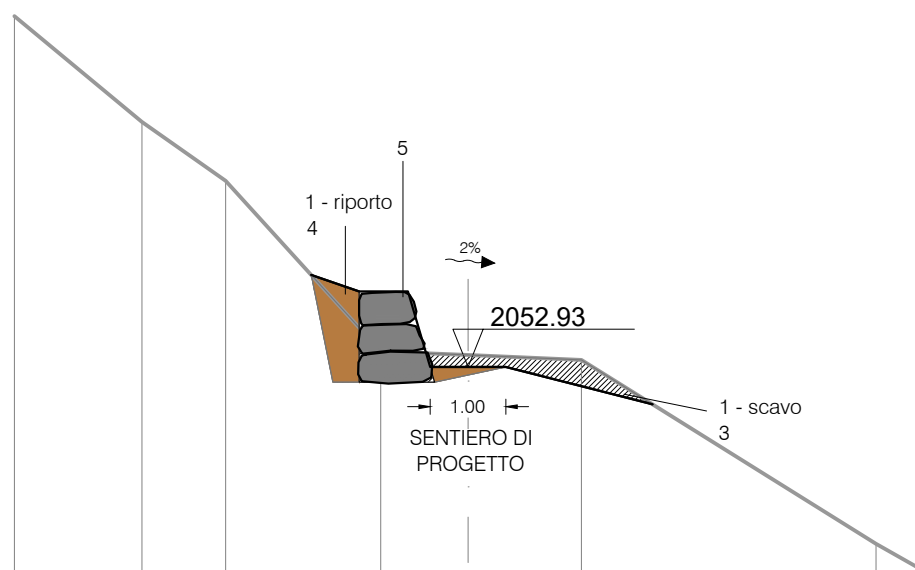


2043.00													
Terreno	Dist. parz.	1.69	1.11	2.05	0.36	0.29	0.50	0.50	0.20	0.80	3.89	0.61	
	Quote	-2057.57	-2056.17	-2055.39	-2053.14	-2053.12	-2053.11	-2053.09	-2053.07	-2053.06	-2053.02	-2050.59	-2050.25
Progetto	Dist. parz.					0.29	0.50	0.50	0.20				
	Quote					-2053.12	-2052.93	-2052.93	-2052.93	-2053.06			

RIP. 0.01
SCA. 0.01

SEZ.NUM. 20


PROGR. 150.11
PARZ. 10.44

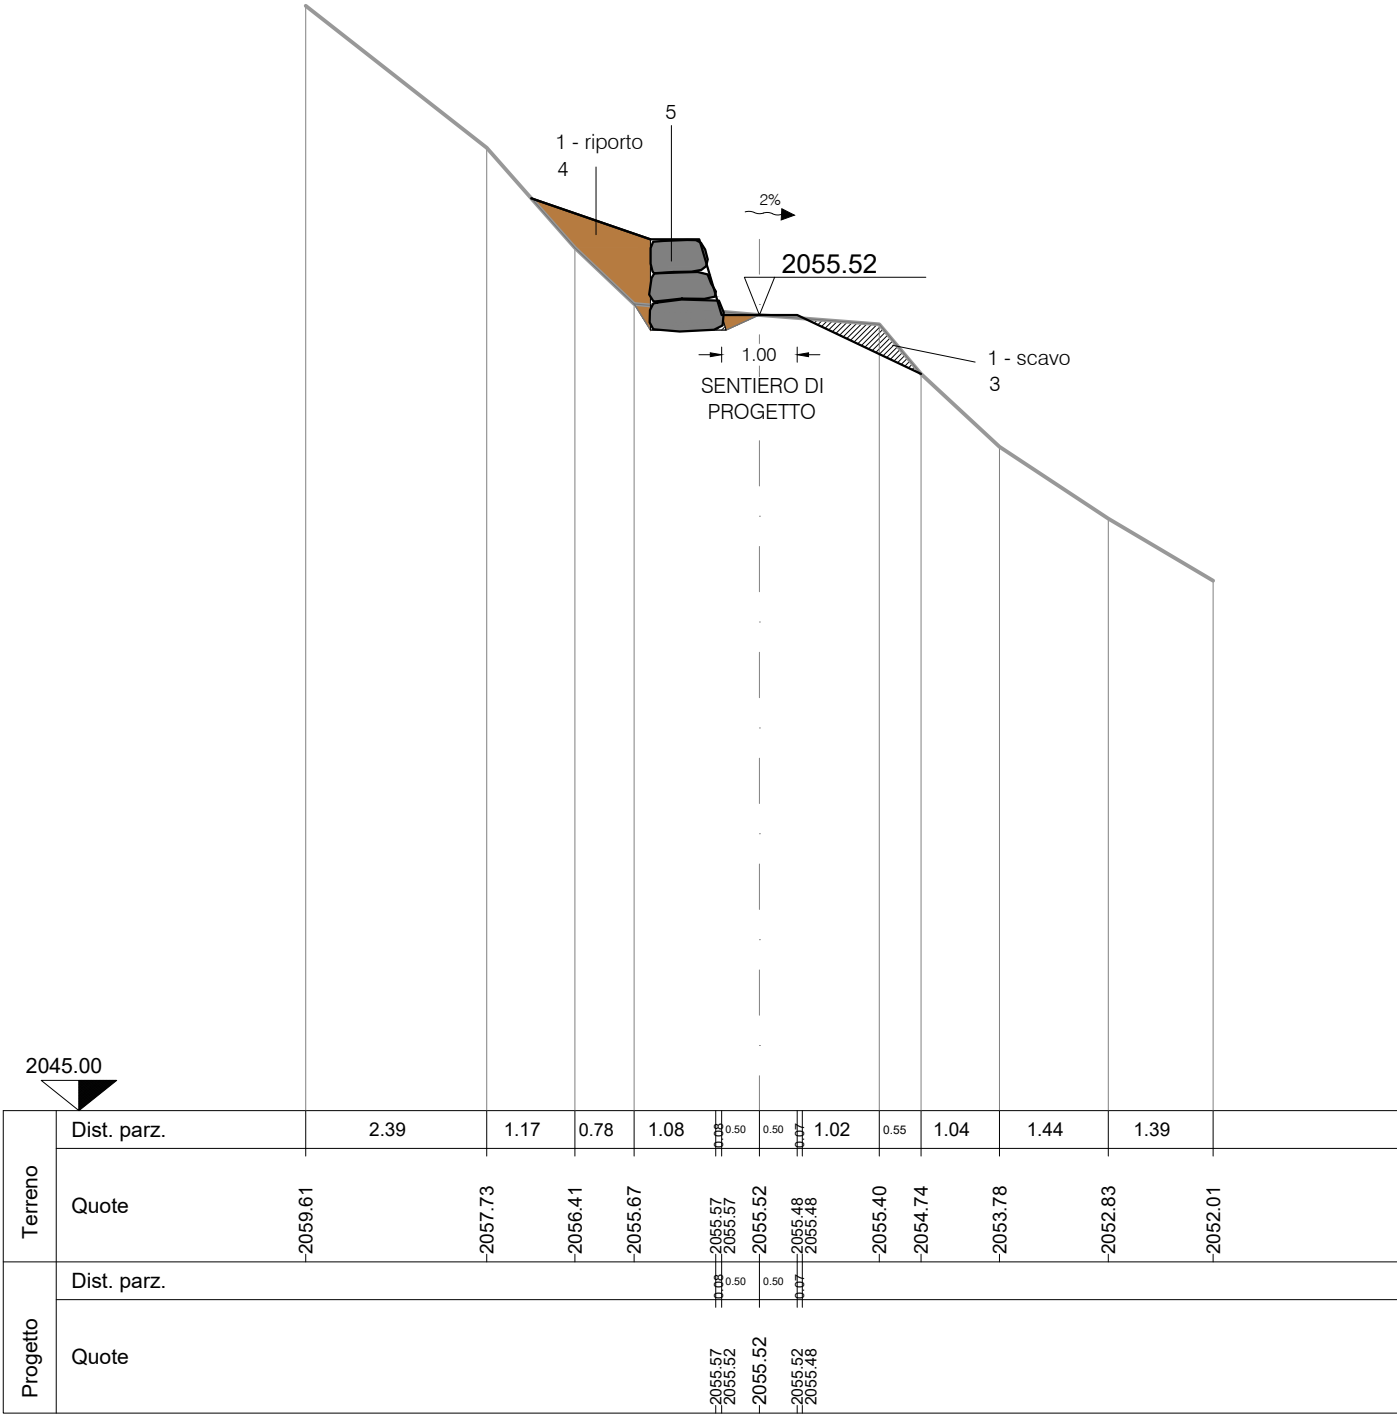

RIP. 0.31
SCA. 0.00

SEZ.NUM. 21


PROGR. 158.26
PARZ. 8.16

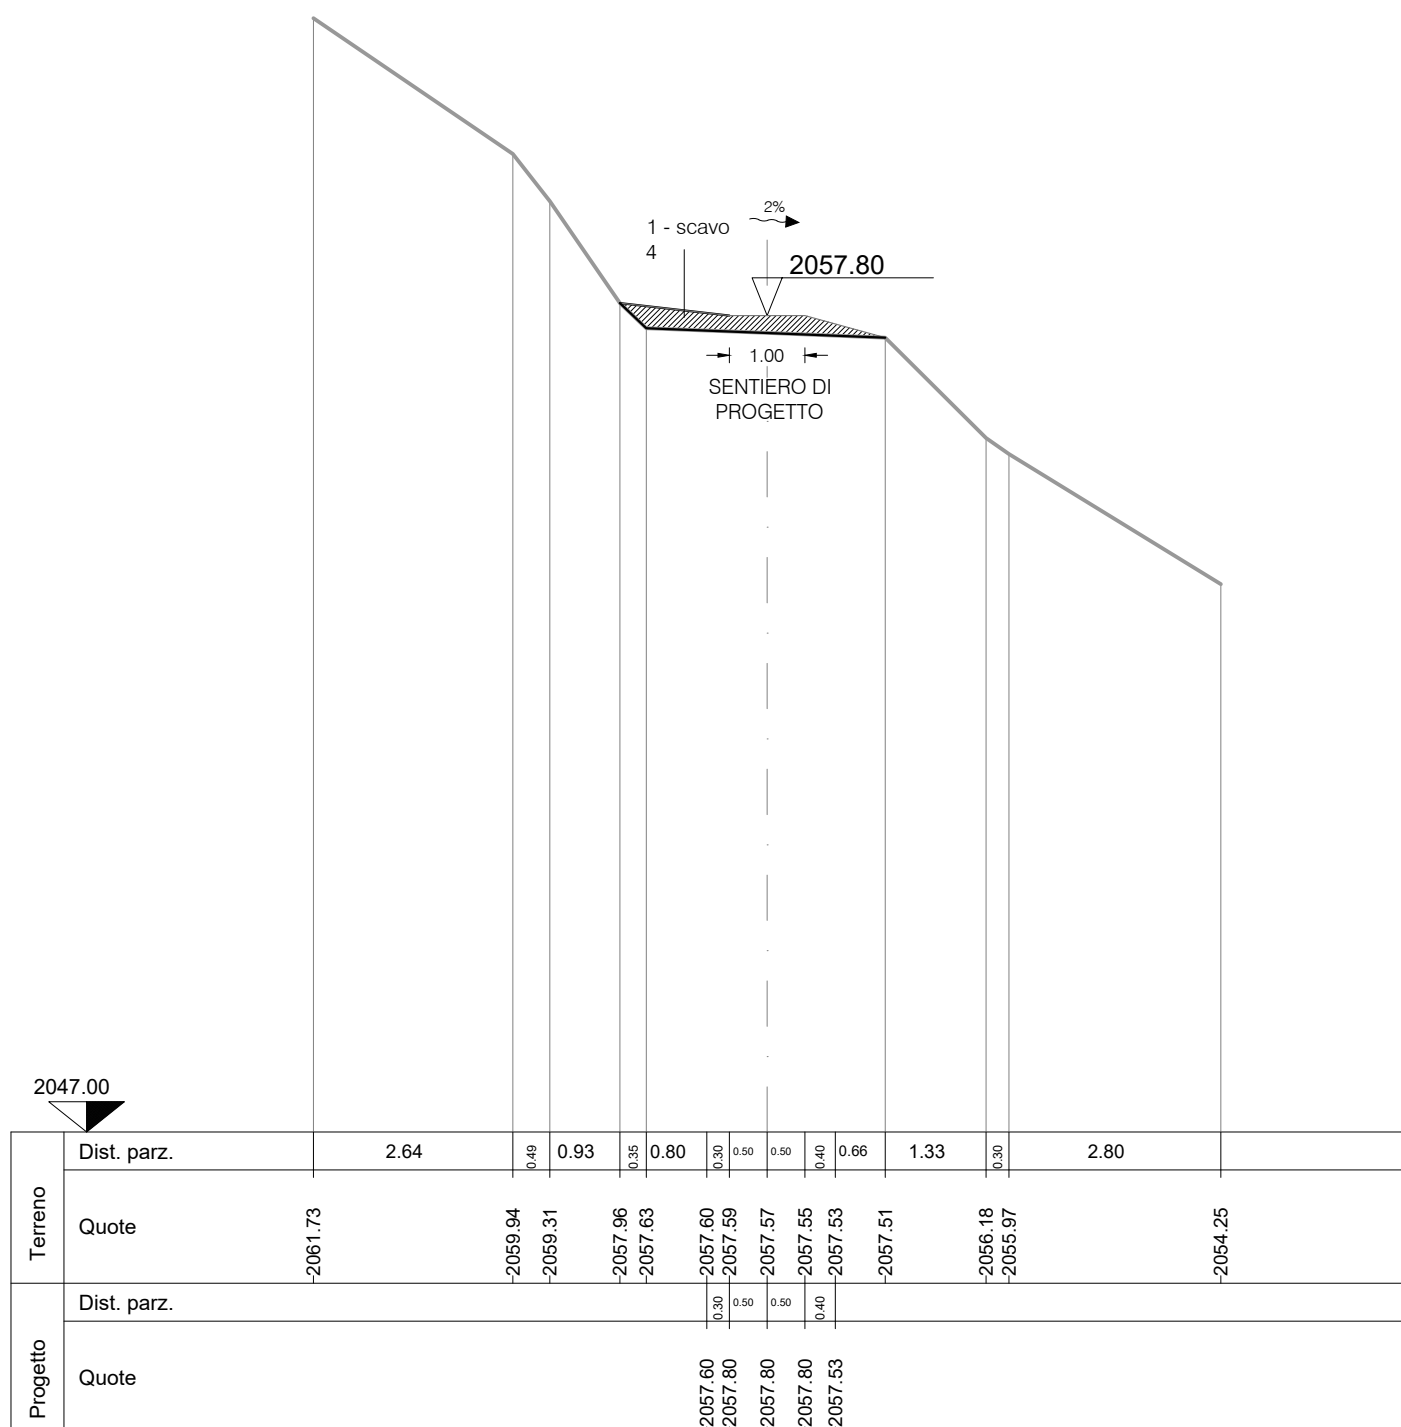

RIP. 0.00
SCA. 0.00

SEZ.NUM. 22


PROGR. 168.51
PARZ. 10.24

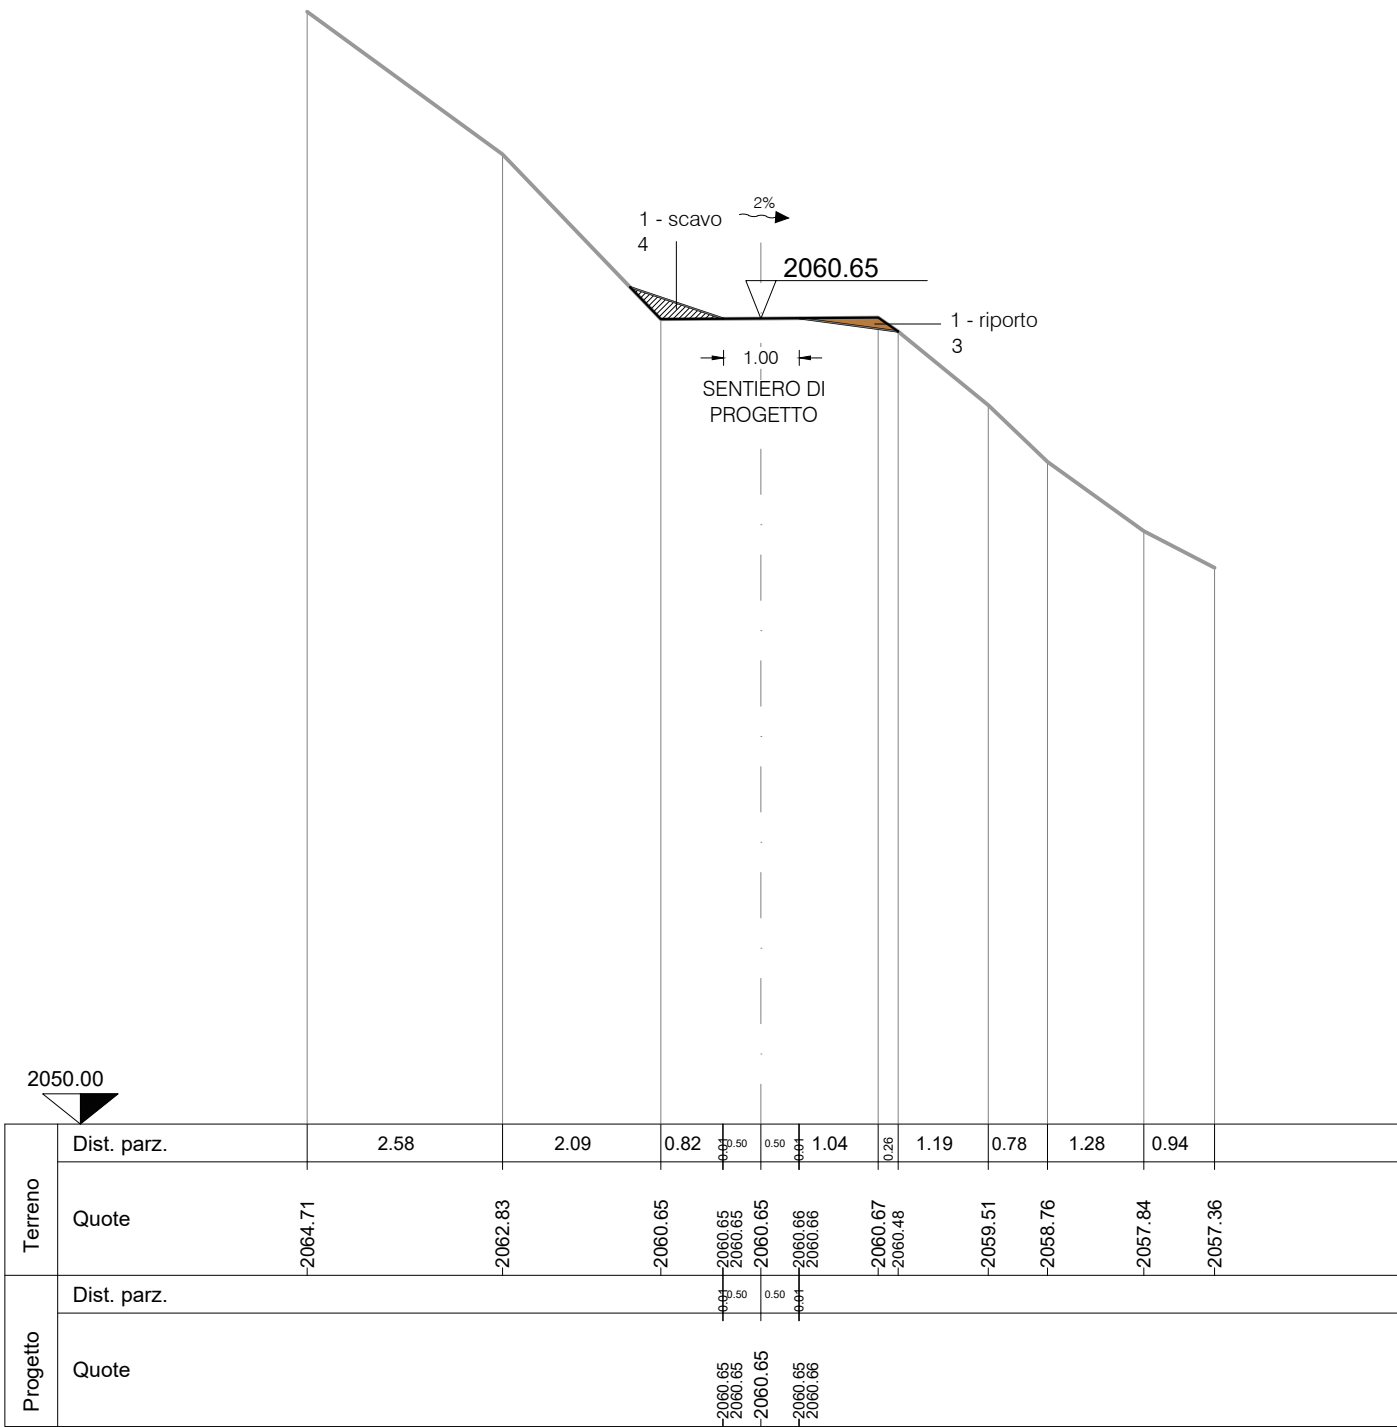

RIP. 0.00
SCA. 0.09

SEZ.NUM. 23


PROGR. 179.08
PARZ. 10.57

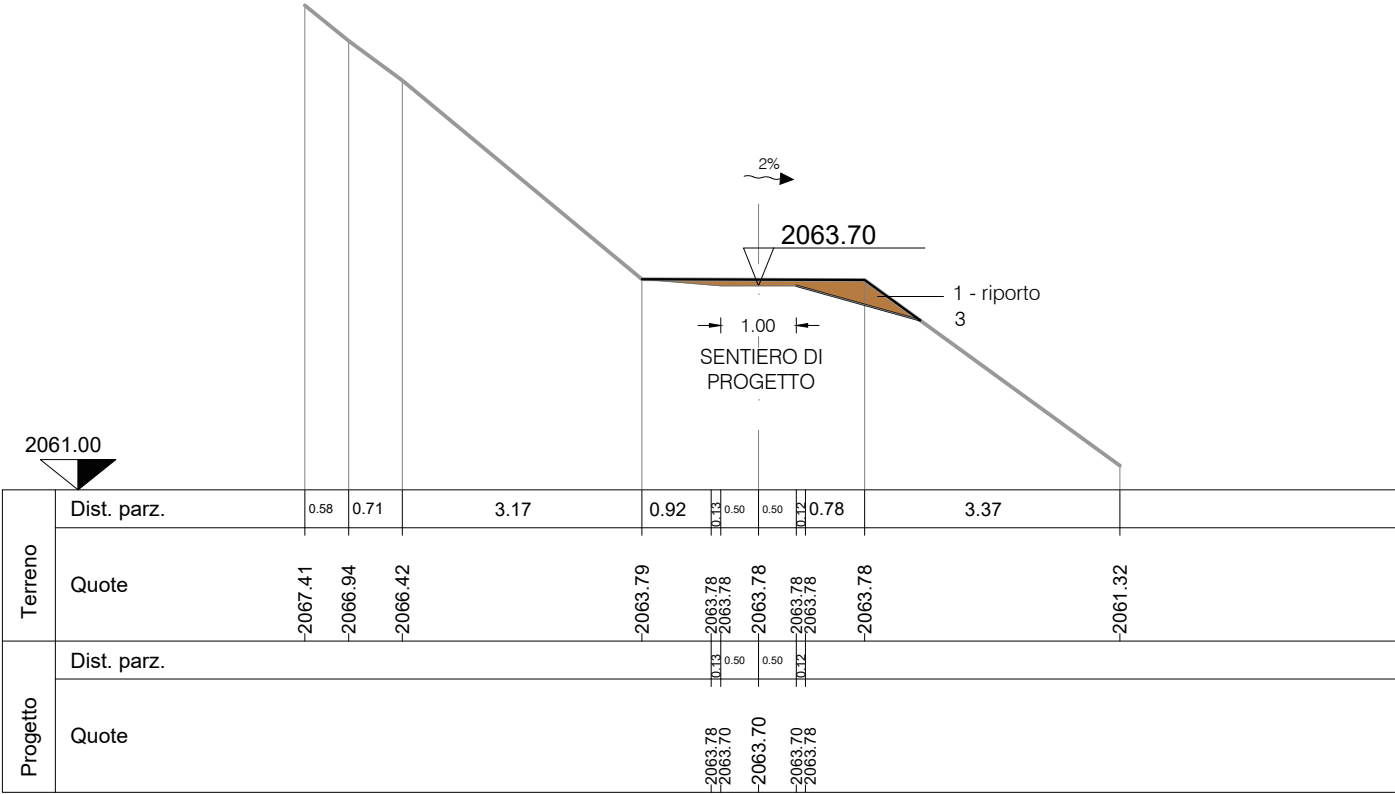

RIP. 0.00
SCA. 0.00

SEZ.NUM. 24


PROGR. 190.40
PARZ. 11.31

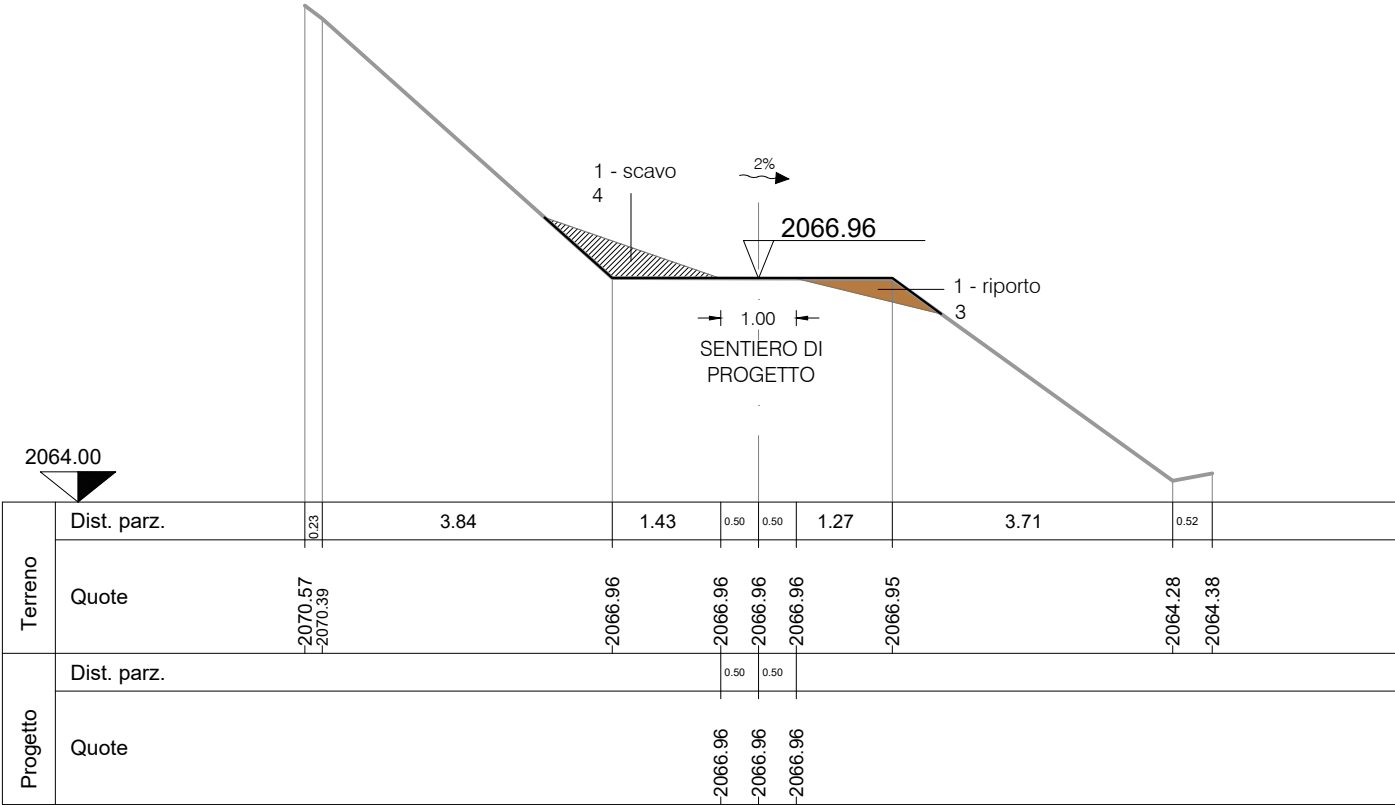

RIP. 0.07
SCA. 0.00

SEZ.NUM. 25


PROGR. 194.82
PARZ. 4.42

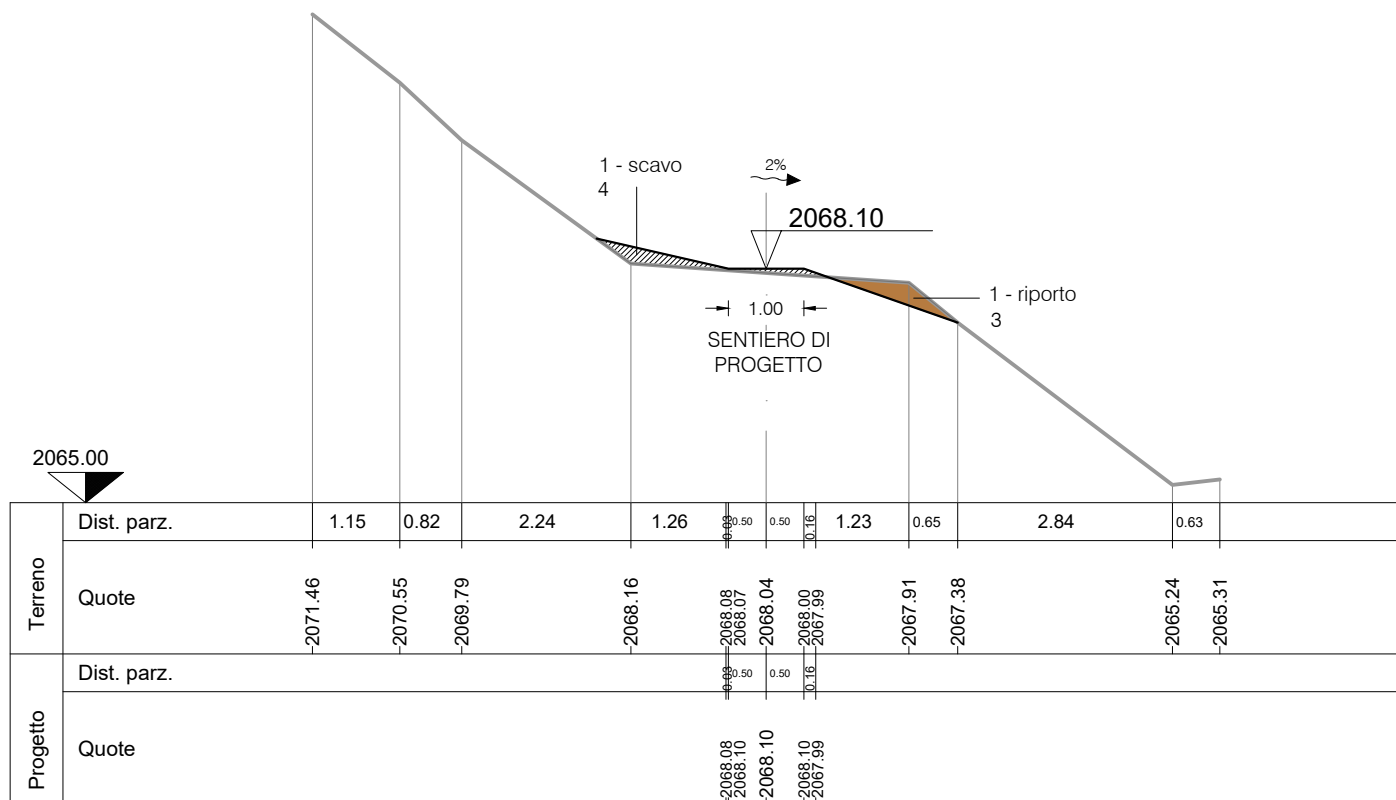

RIP. 0.00
SCA. 0.10

SEZ.NUM. 26


PROGR. 202.81
PARZ. 7.99

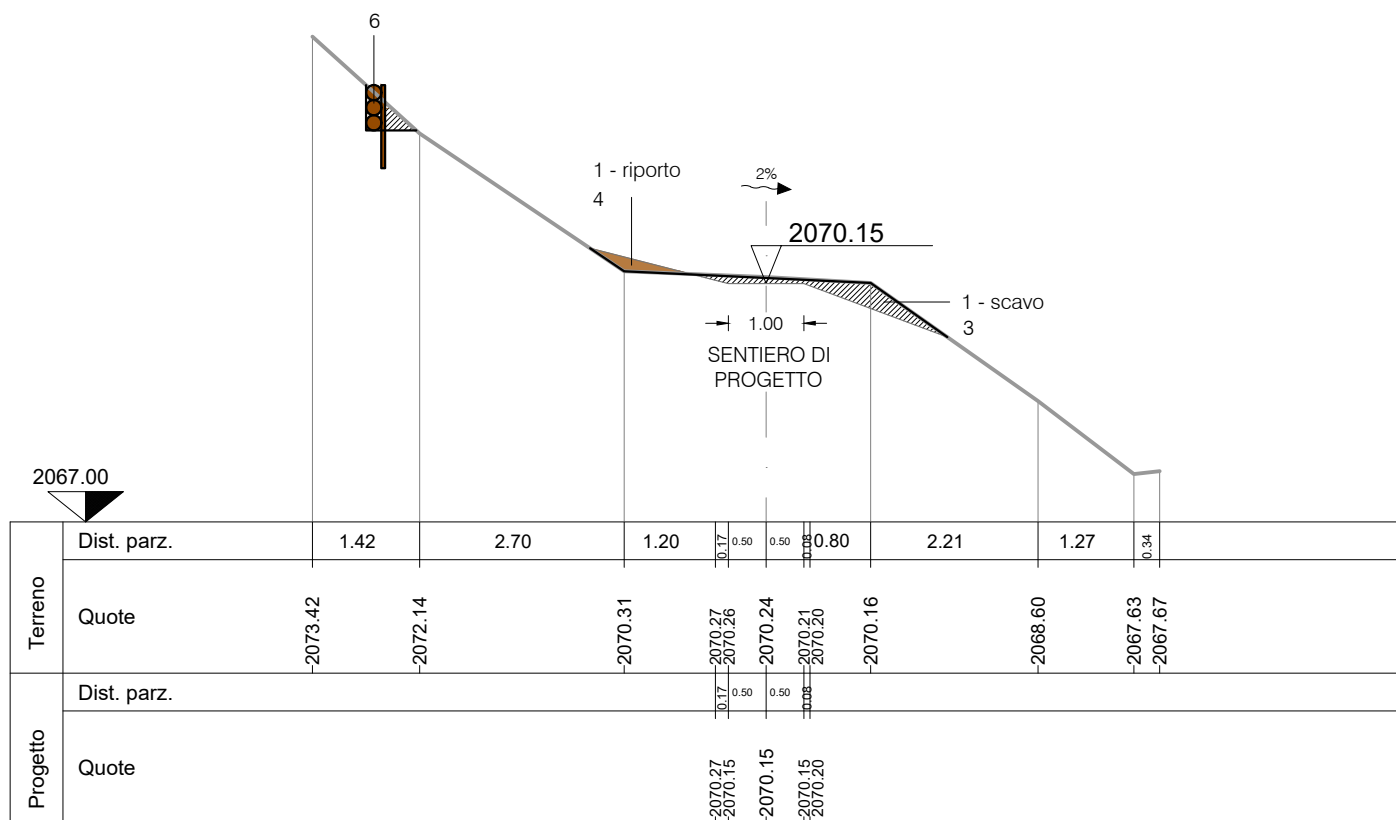

RIP. 0.04
SCA. 0.00

SEZ.NUM. 27


PROGR. 210.53
PARZ. 7.72

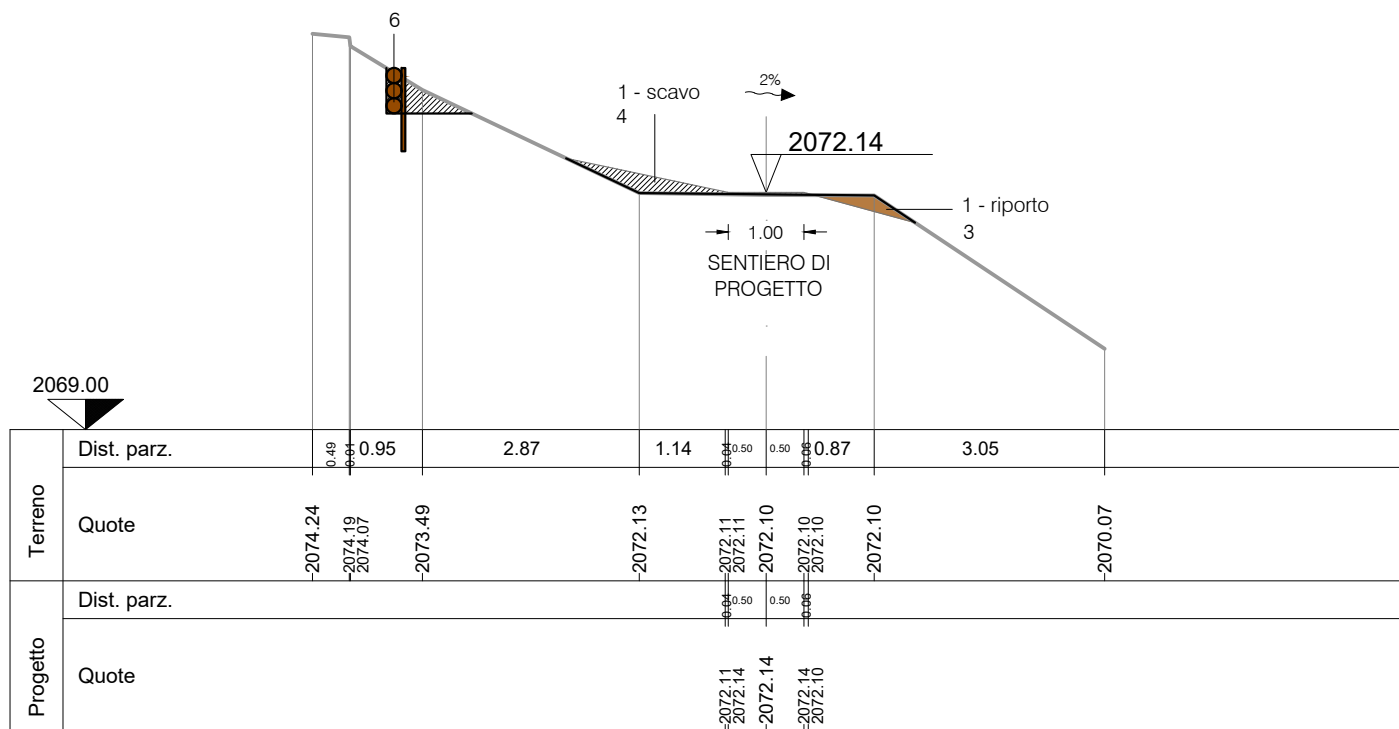

RIP. 0.01
SCA. 0.02

SEZ.NUM. 28


PROGR. 218.97
PARZ. 8.44

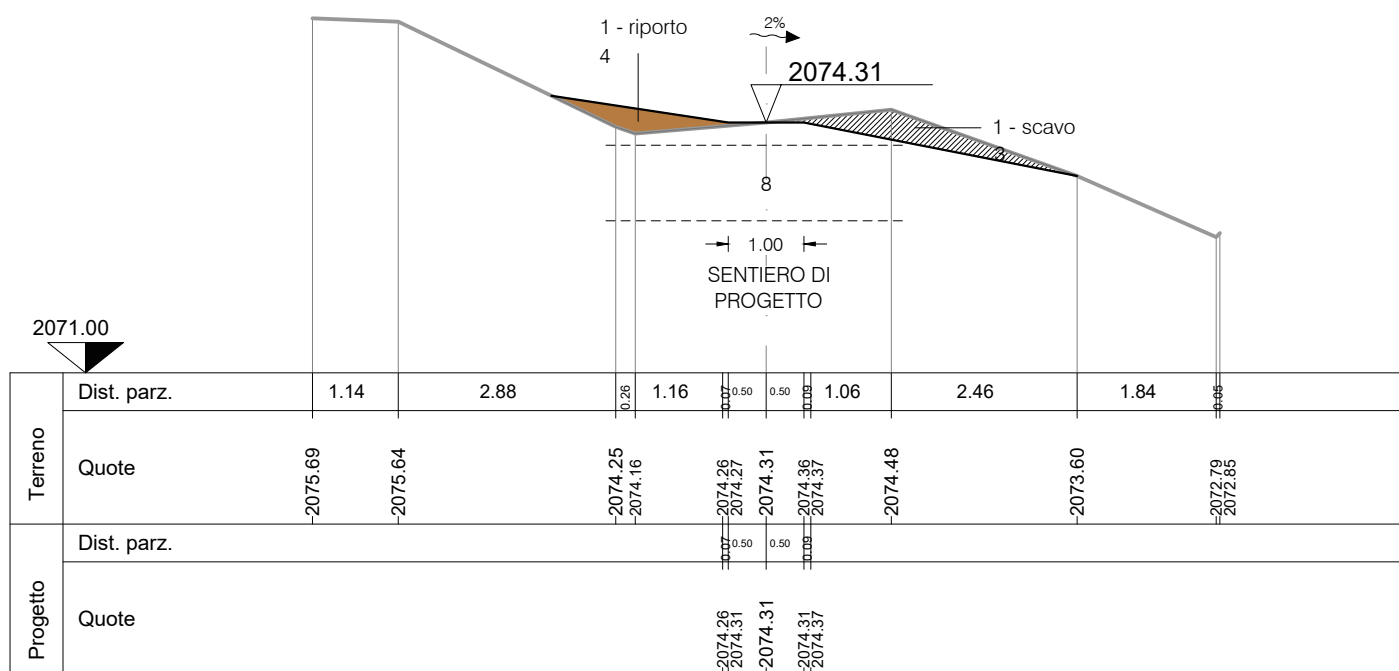

RIP. 0.01
SCA. 0.01

SEZ.NUM. 29


PROGR. 225.28
PARZ. 6.31

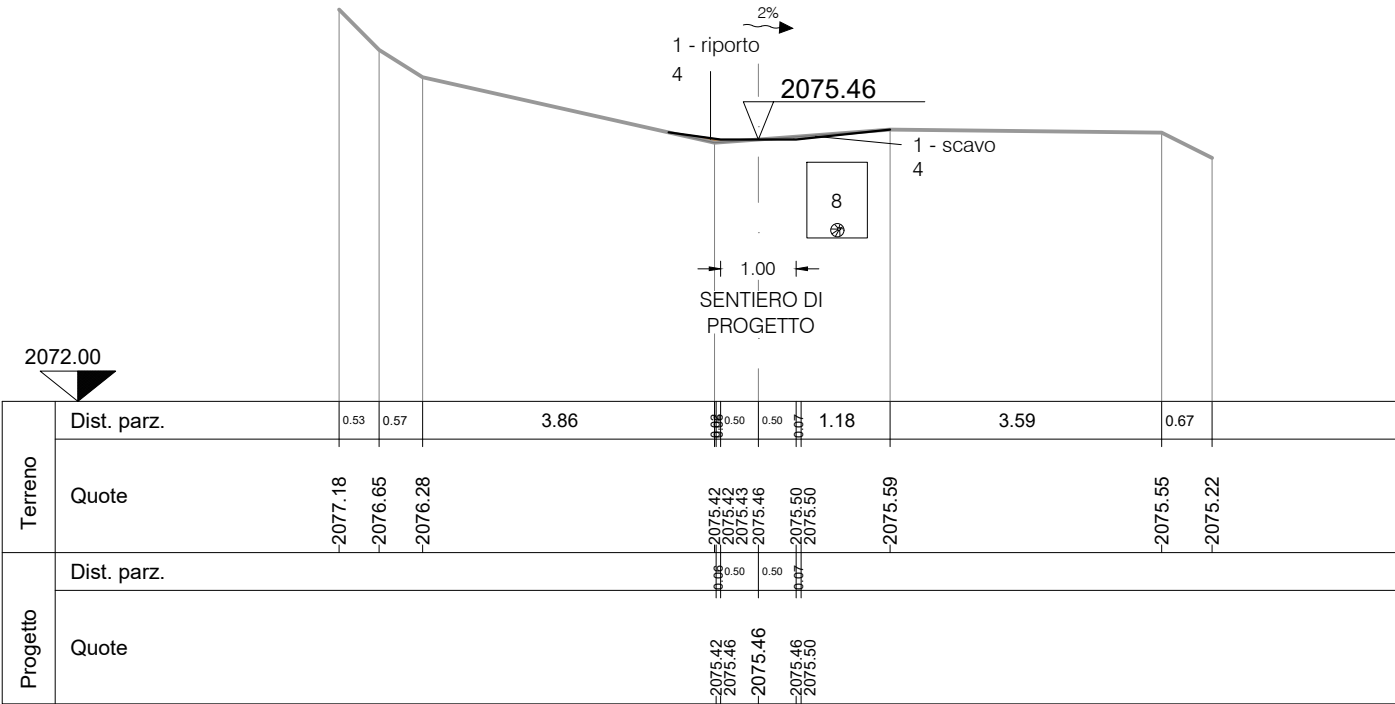

RIP. 0.40
SCA. 0.00

SEZ.NUM. 30


PROGR. 230.46
PARZ. 5.18

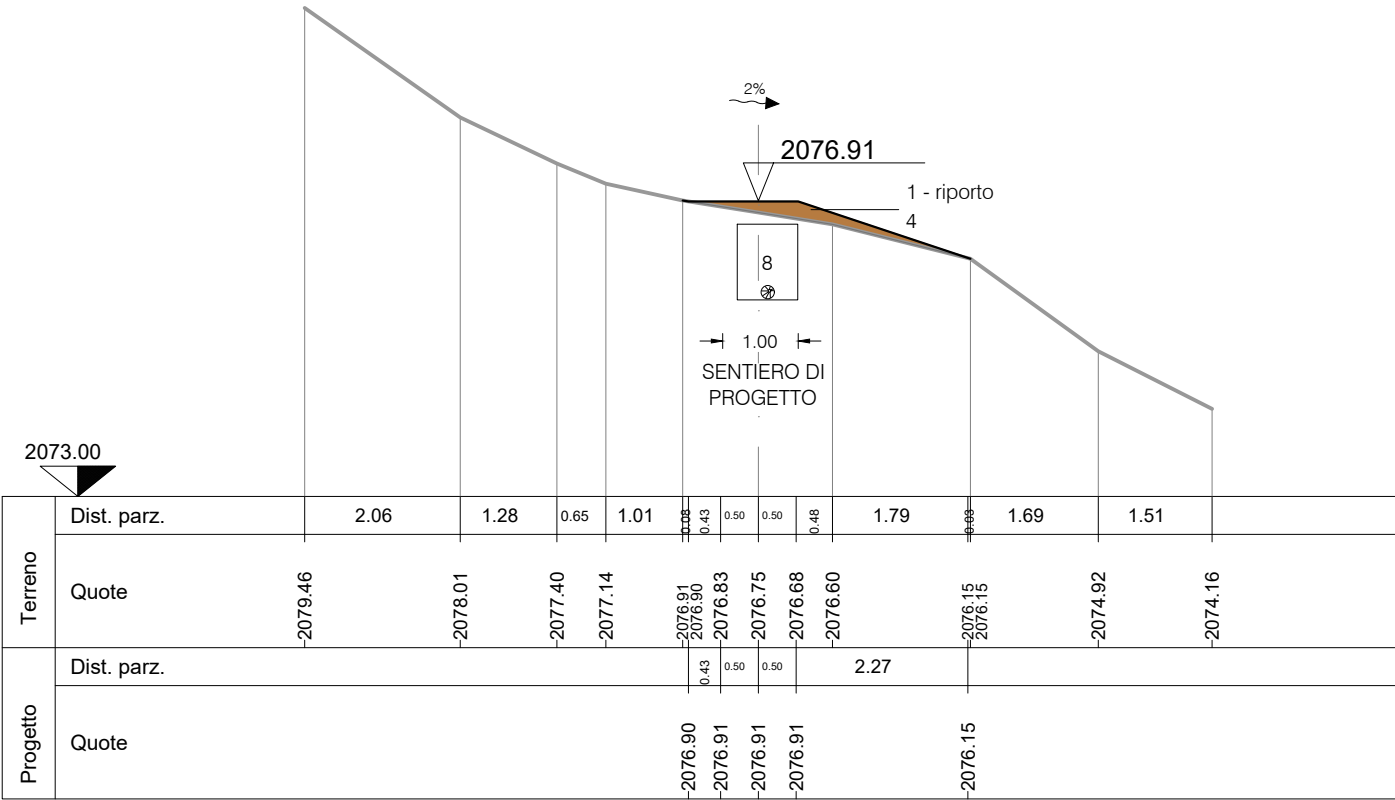

RIP. 0.00
SCA. 0.00

SEZ.NUM. 31


PROGR. 235.38
PARZ. 4.92

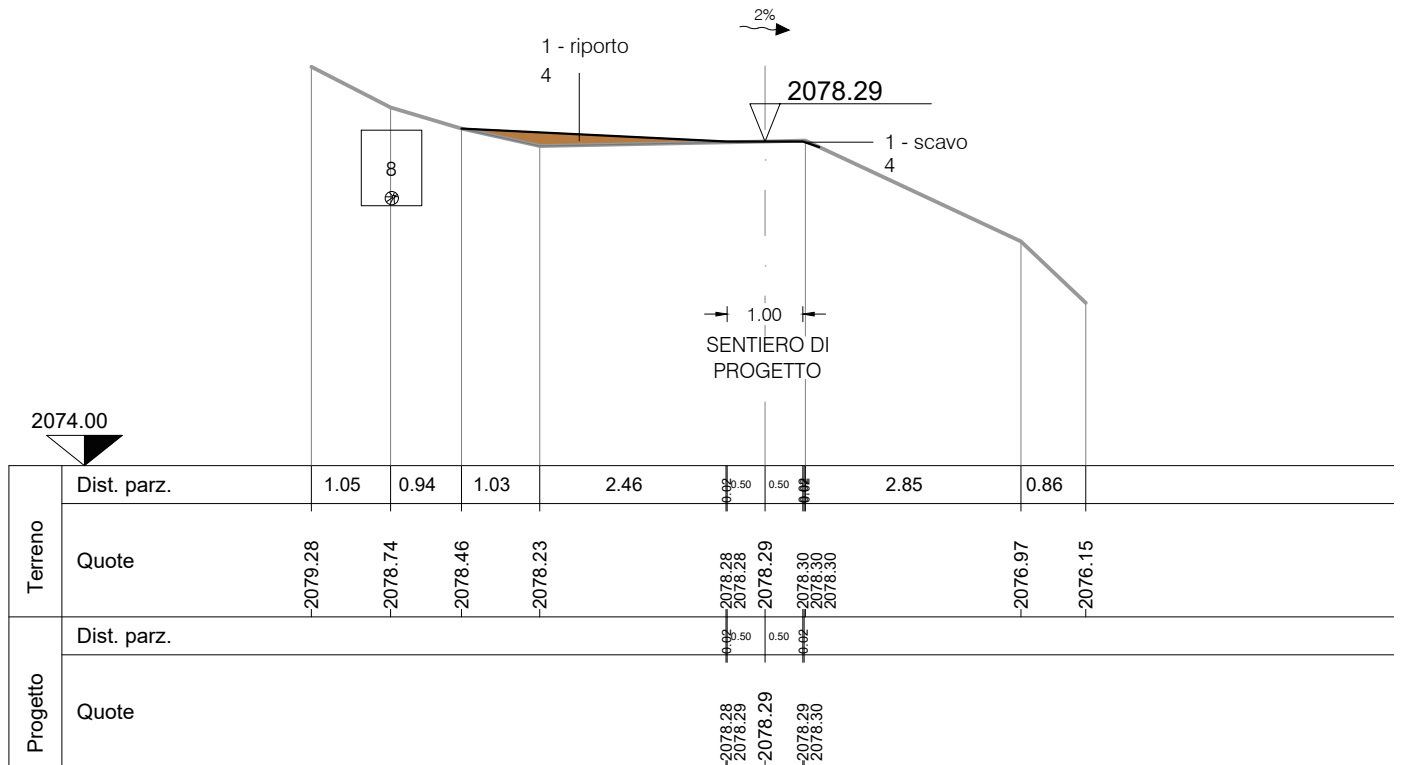

RIP. 0.51
SCA. 0.00

SEZ.NUM. 32


PROGR. 238.89
PARZ. 3.51

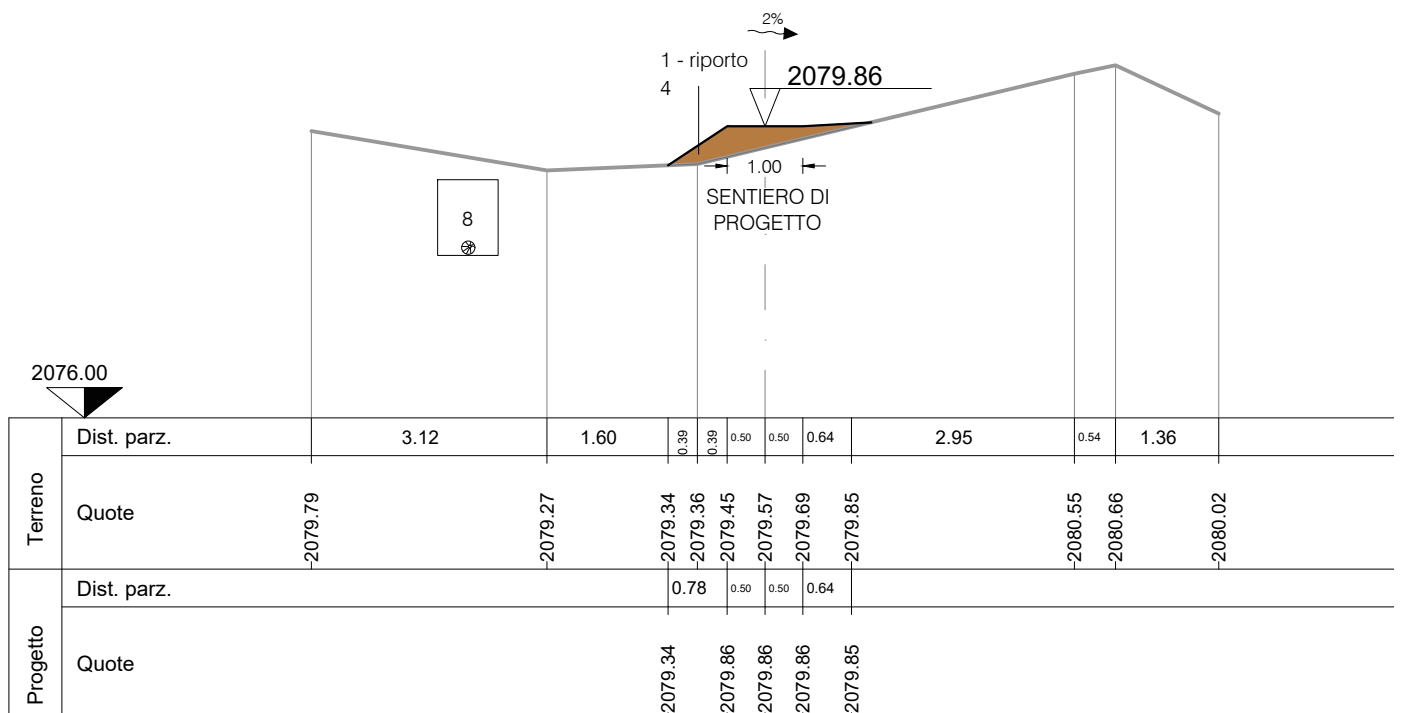

RIP. 0.12
SCA. 0.16

SEZ.NUM. 33


PROGR. 242.70
PARZ. 3.81

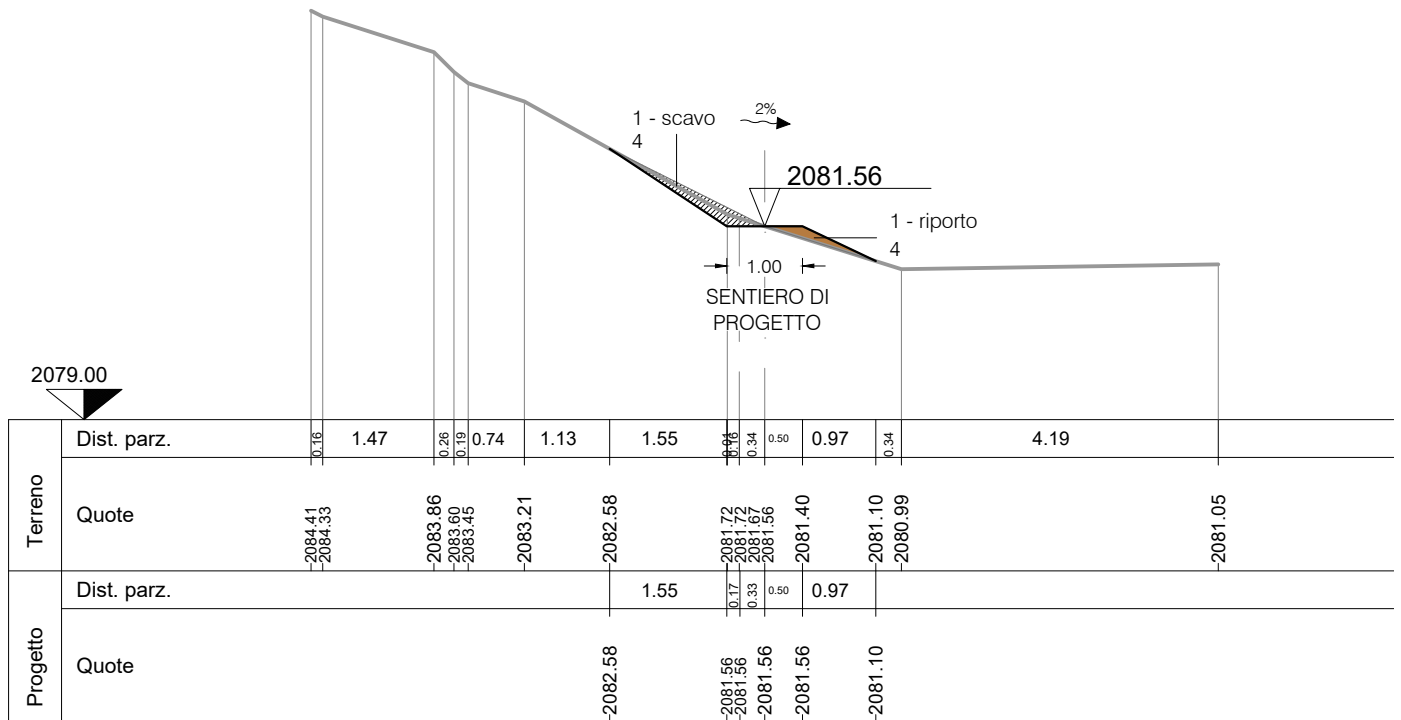

RIP. 0.14
SCA. 0.01

SEZ.NUM. 34


PROGR. 249.74
PARZ. 7.04

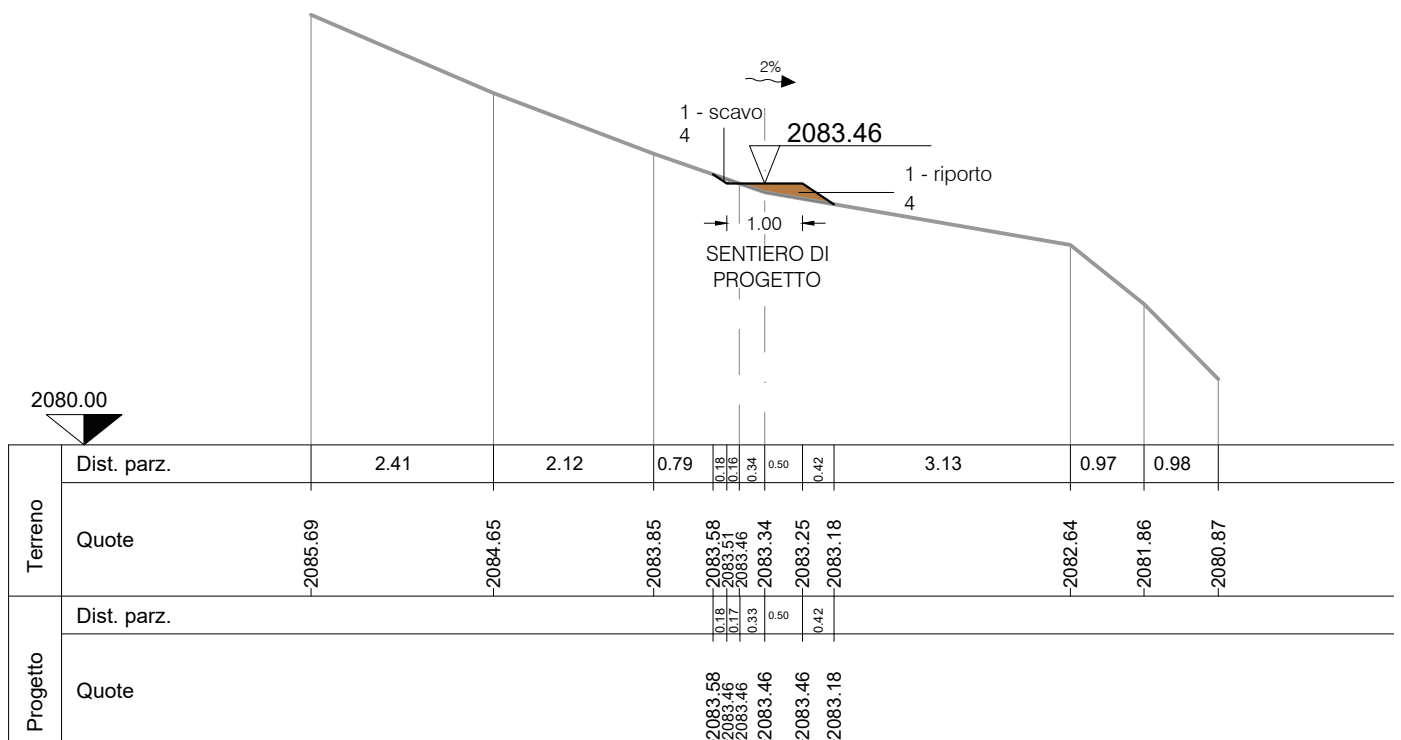

RIP. 0.05
SCA. 0.05

SEZ.NUM. 35


PROGR. 255.74
PARZ. 6.01

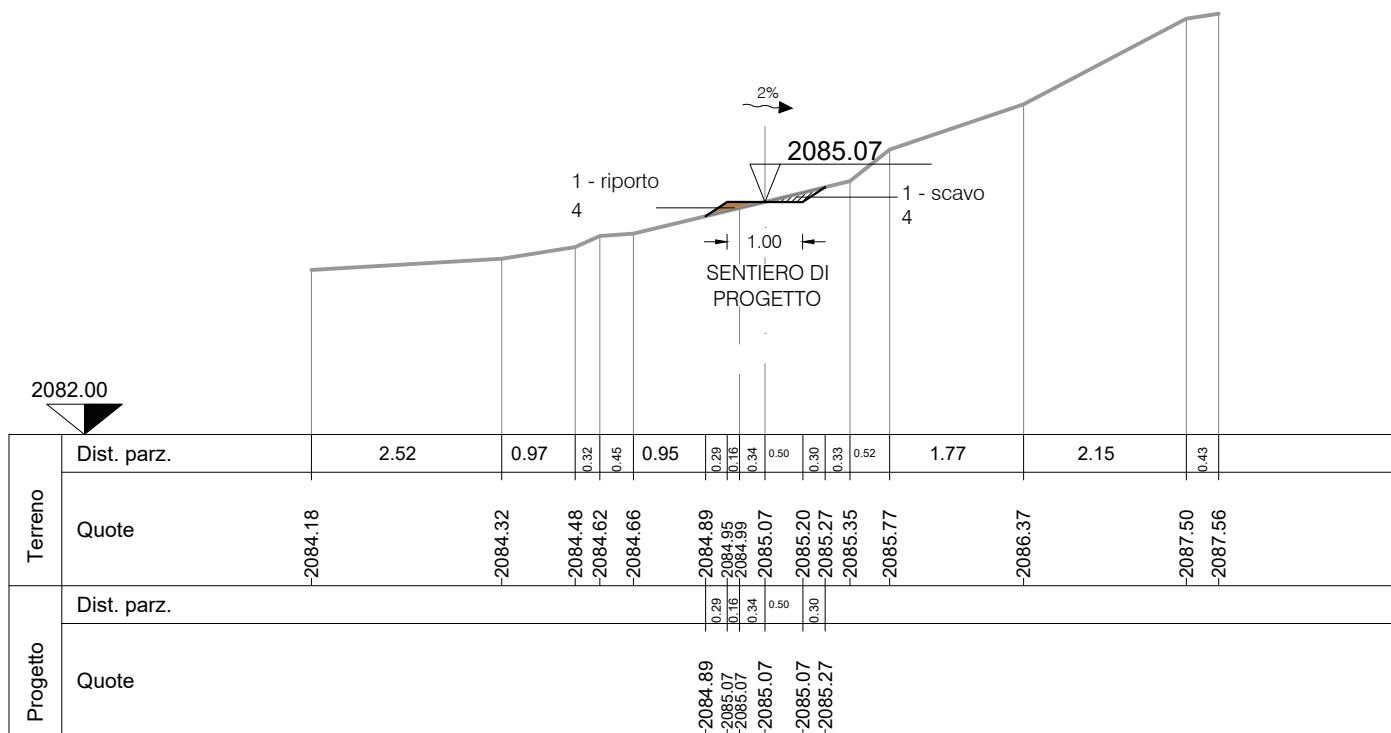

RIP. 0.11
SCA. 0.11

SEZ.NUM. 36


PROGR. 262.57
PARZ. 6.82

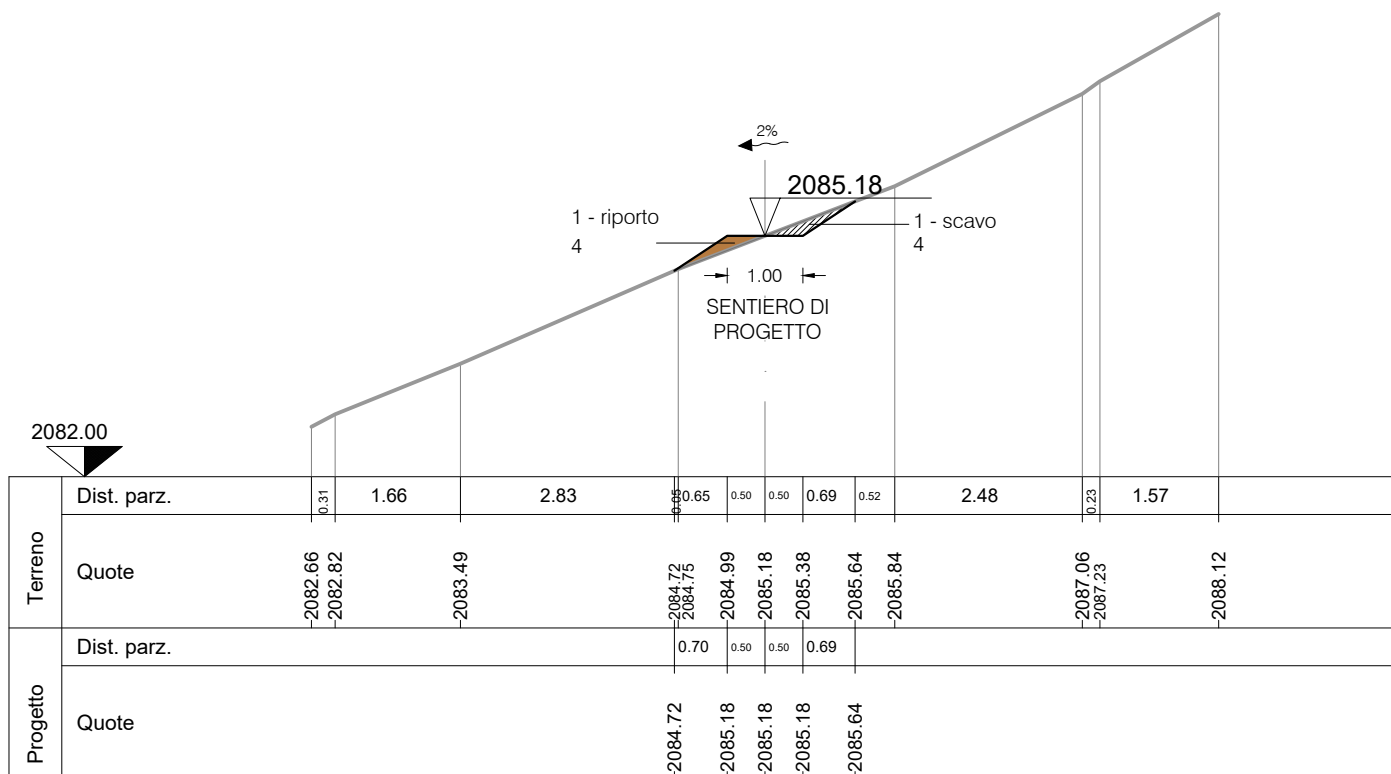

RIP. 0.10
SCA. 0.31

SEZ.NUM. 39


PROGR. 280.23
PARZ. 4.99

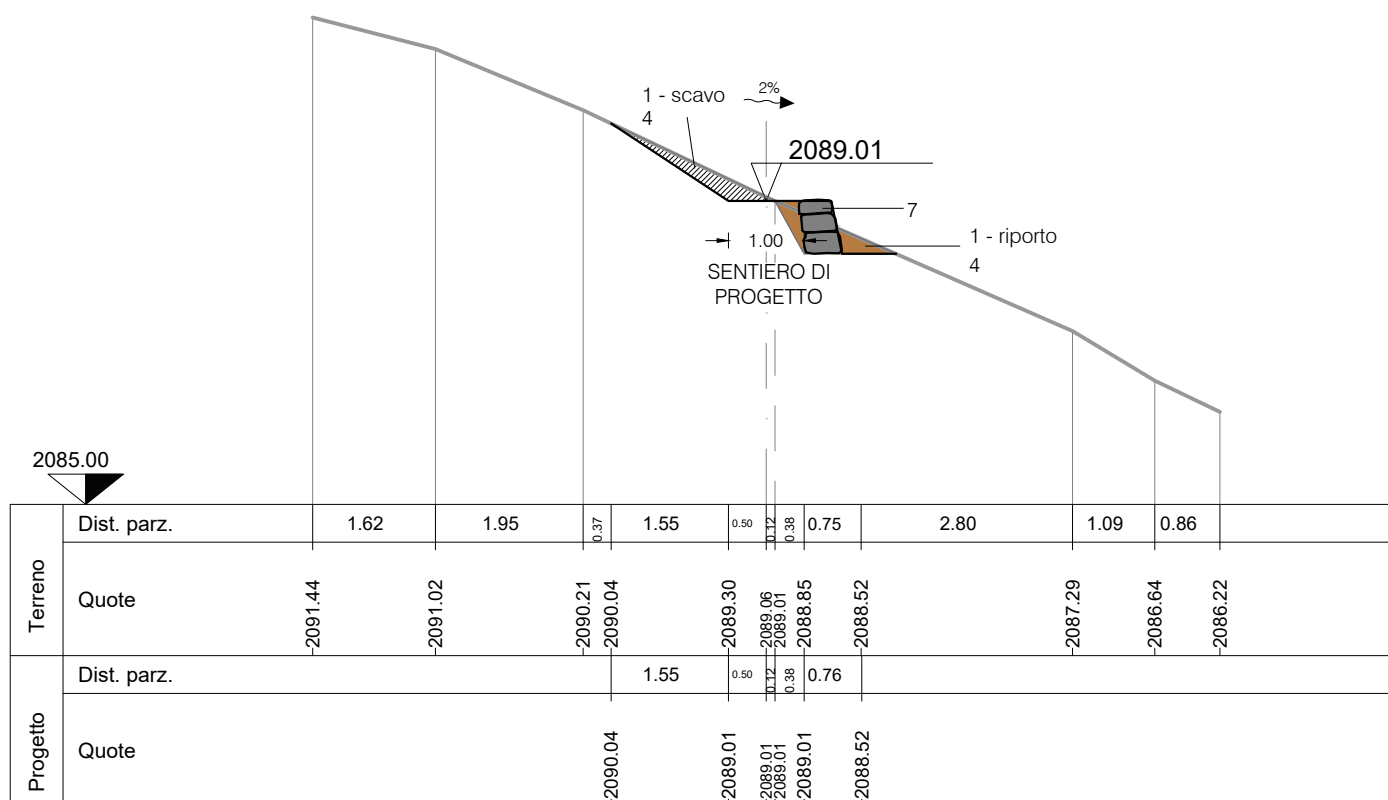

RIP. 0.01
SCA. 0.01

SEZ.NUM. 40


PROGR. 285.07
PARZ. 4.84

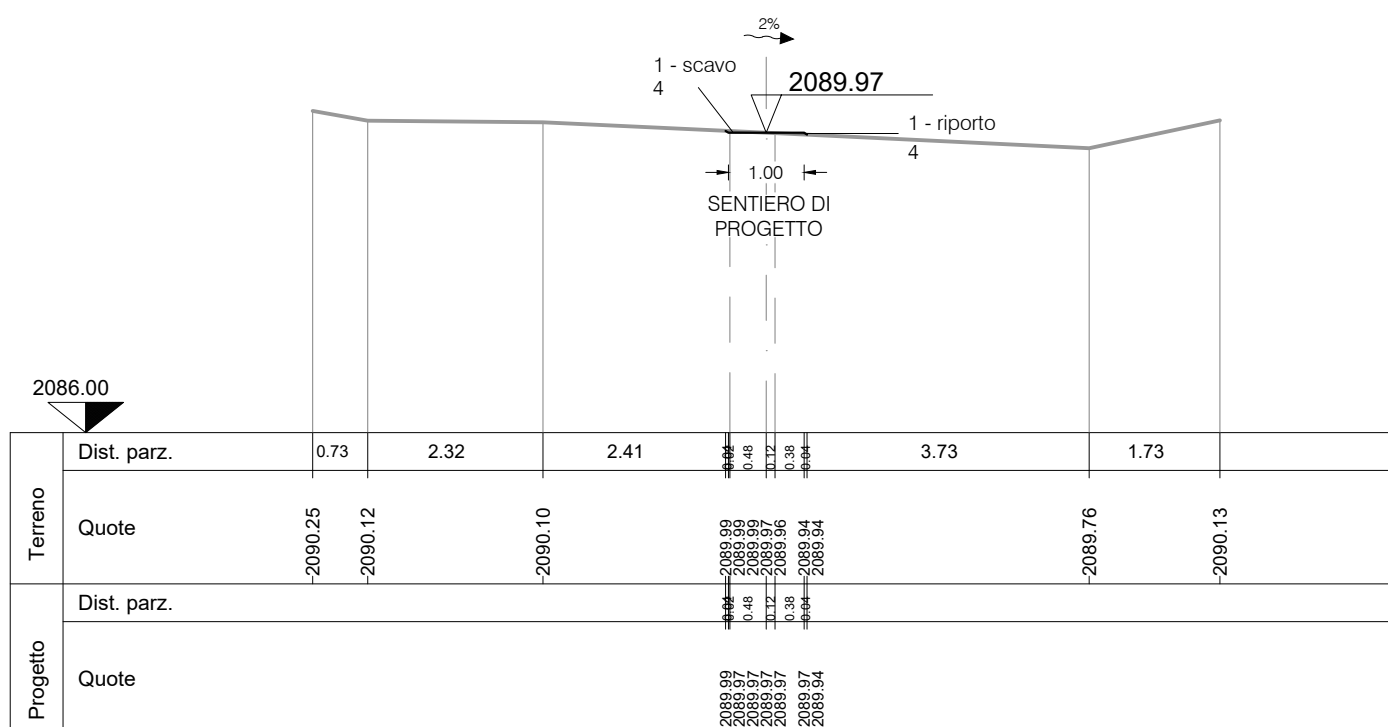

RIP. 0.01
SCA. 0.71

SEZ.NUM. 41


PROGR. 289.90
PARZ. 4.83

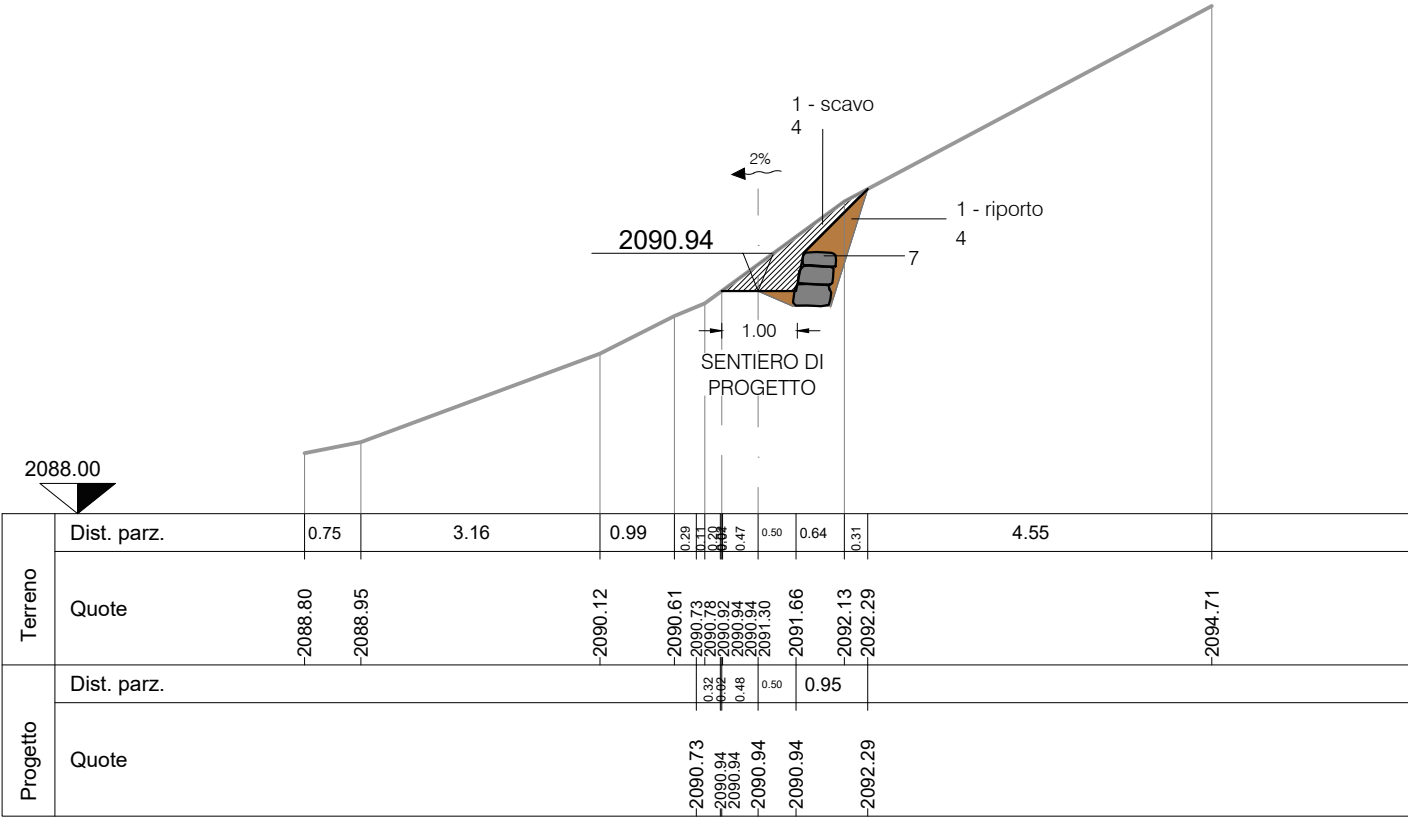

RIP. 0.03
SCA. 0.06

SEZ.NUM. 42


PROGR. 294.35
PARZ. 4.44

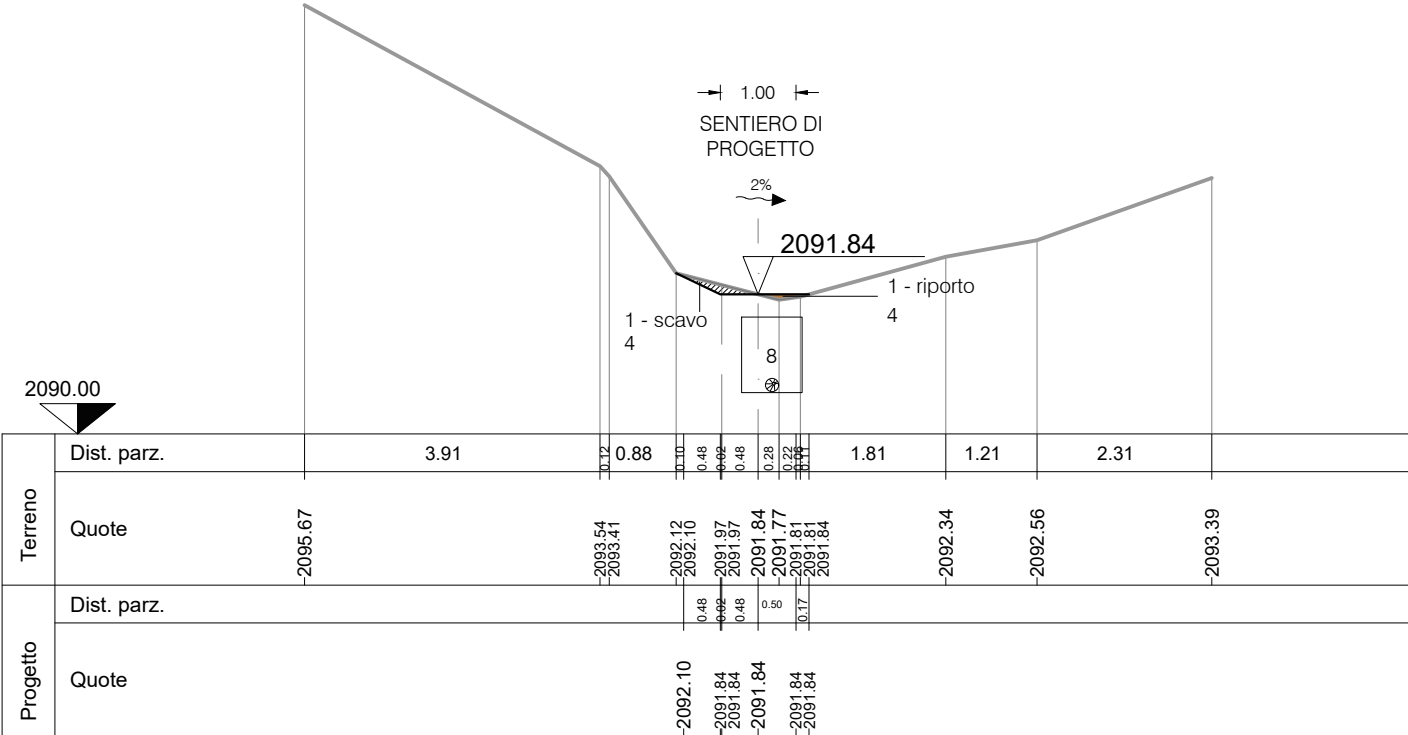

RIP. 0.23
SCA. 0.11

SEZ.NUM. 43


PROGR. 301.61
PARZ. 7.26

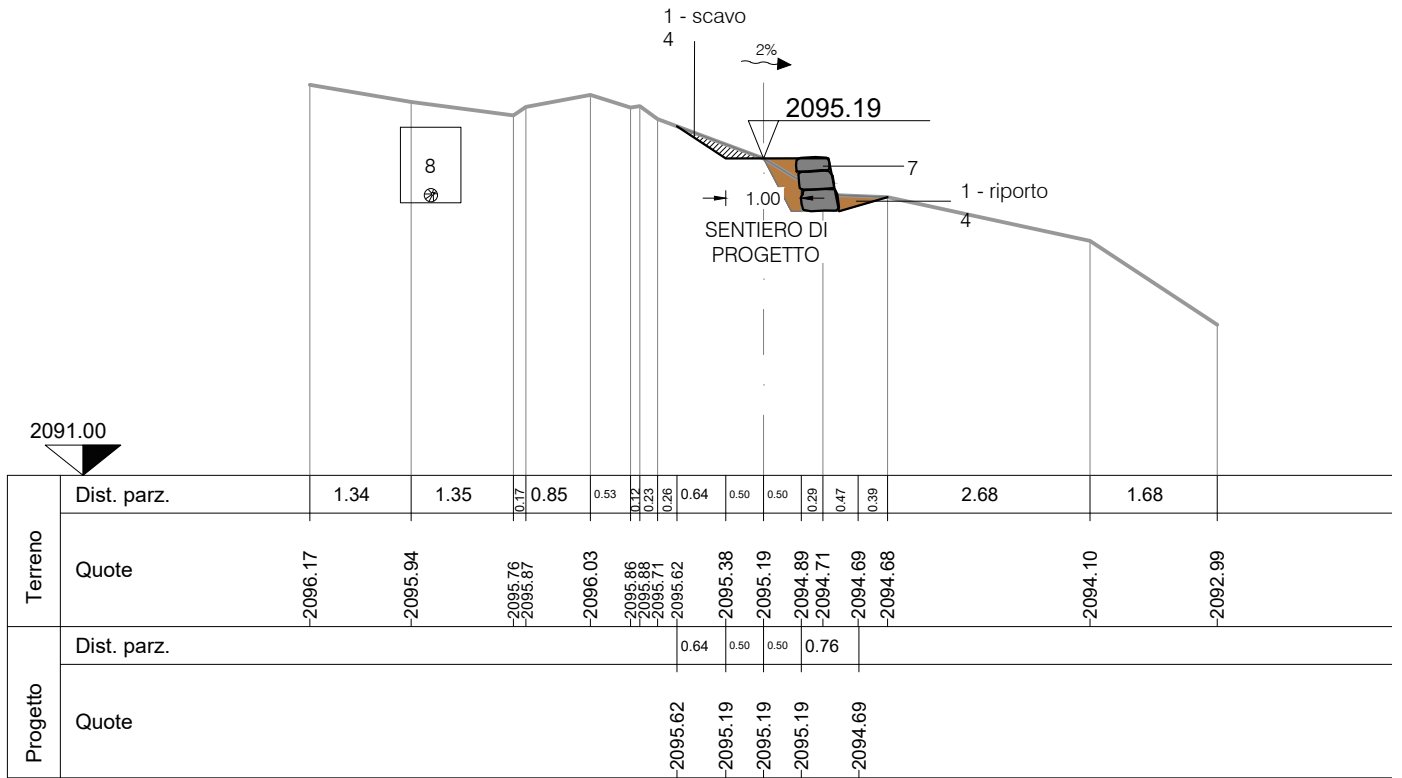

RIP. 0.00
SCA. 0.04

SEZ.NUM. 44


PROGR. 311.55
PARZ. 9.94

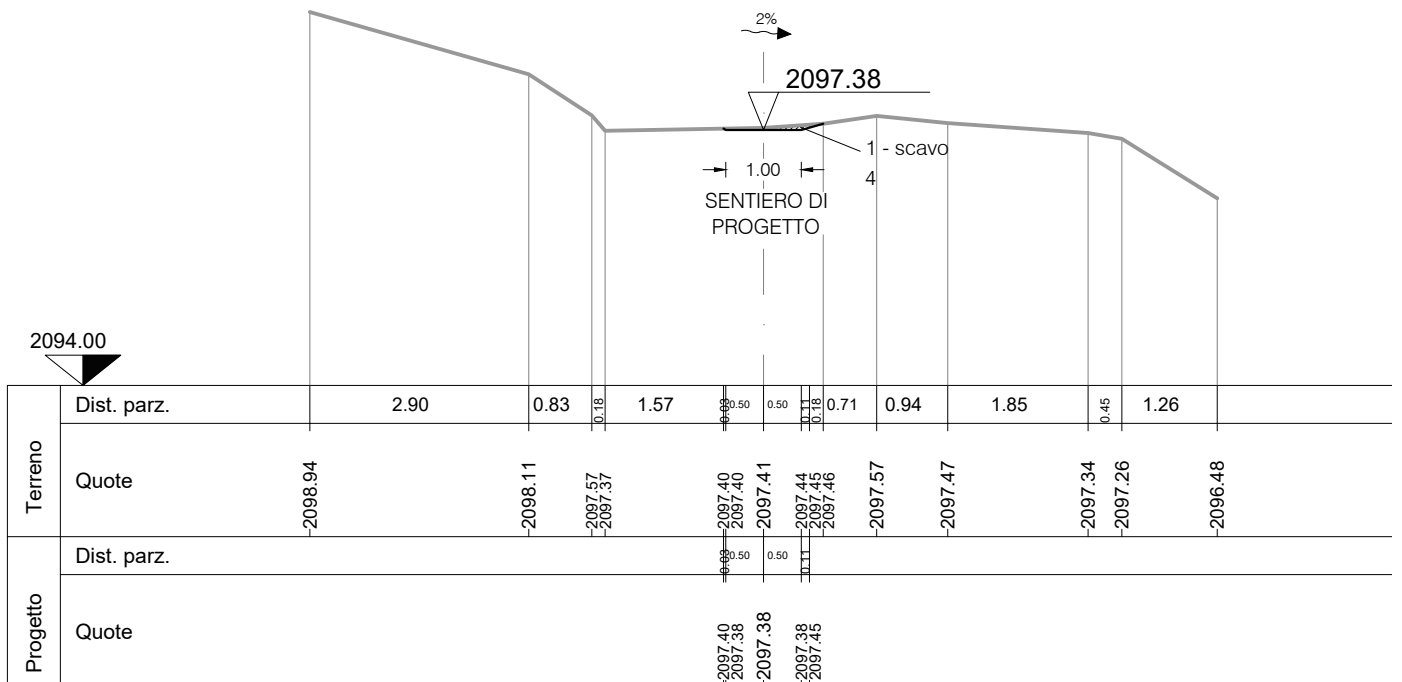

RIP. 0.01
SCA. 0.02

SEZ.NUM. 45


PROGR. 318.85
PARZ. 7.30

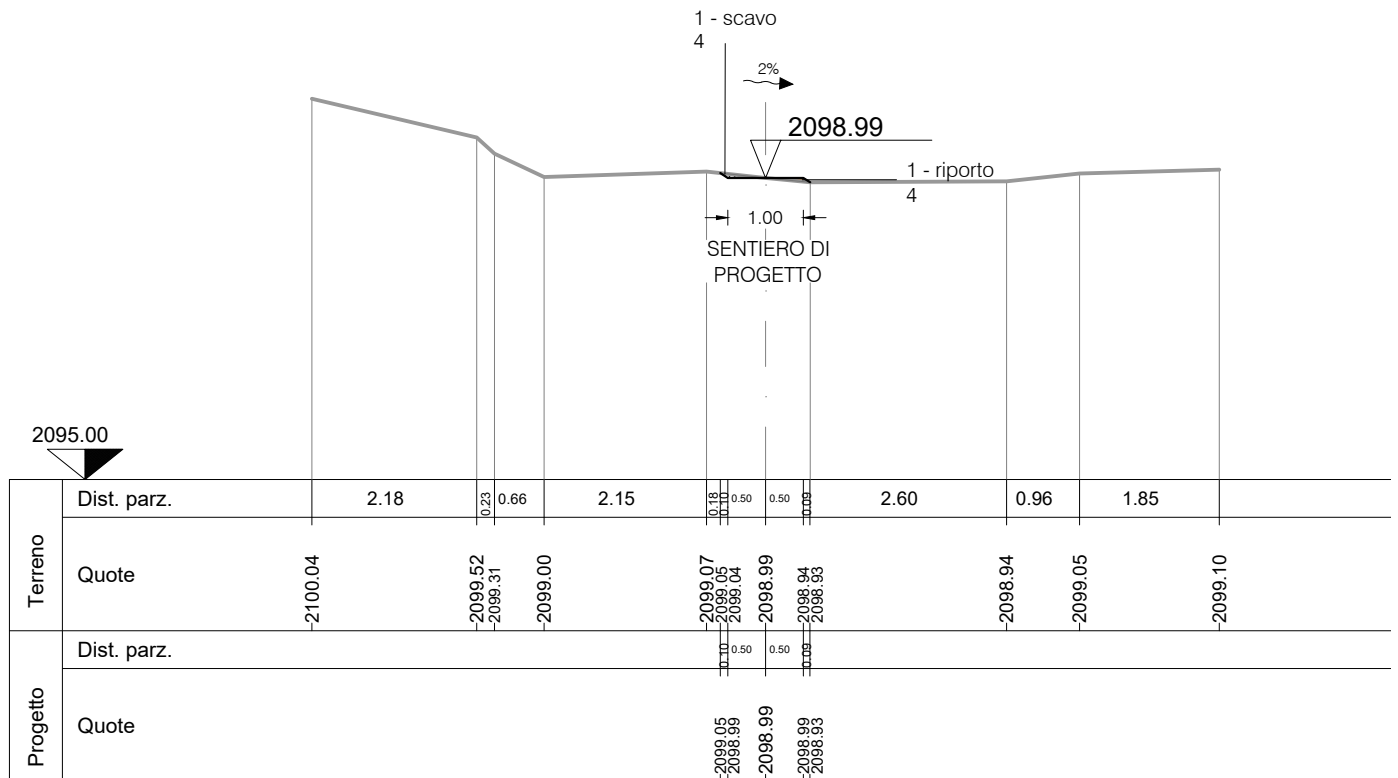

RIP. 0.08
SCA. 0.00

SEZ.NUM. 46


PROGR. 322.27
PARZ. 3.42

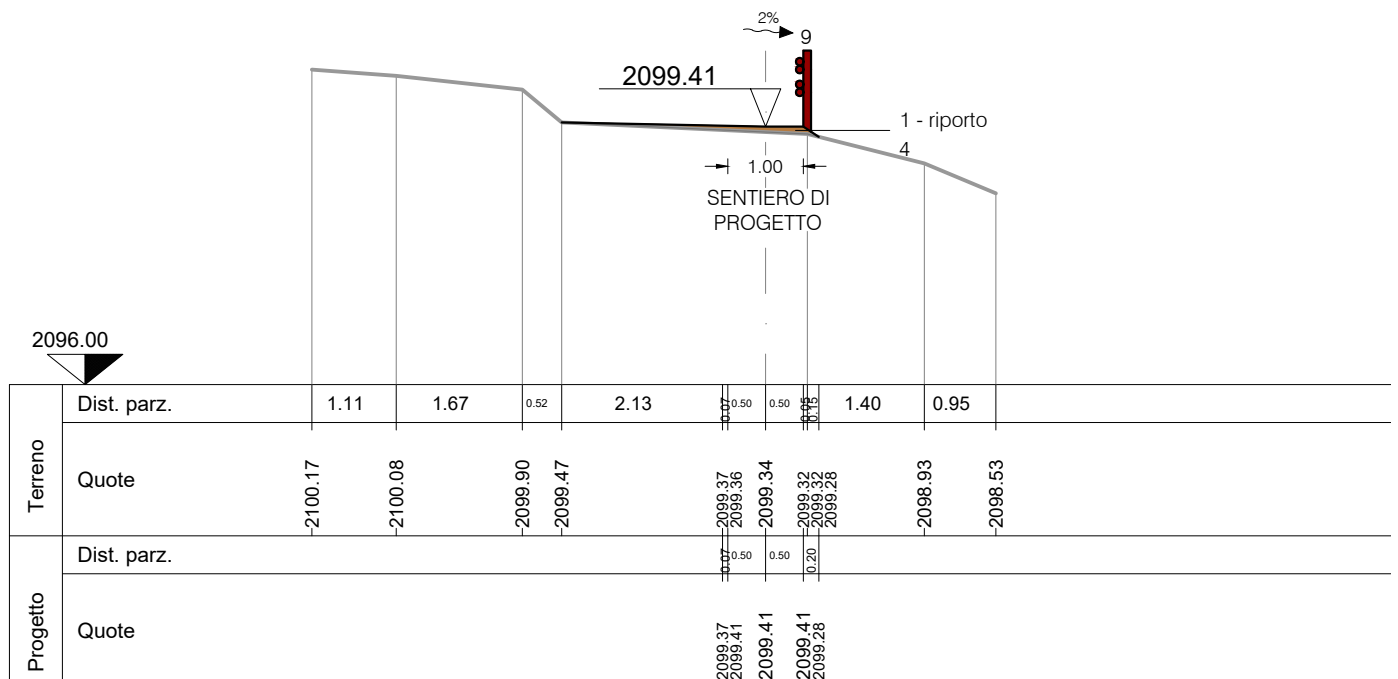

RIP. 0.01
SCA. 0.01

SEZ.NUM. 47


PROGR. 326.19
PARZ. 3.92

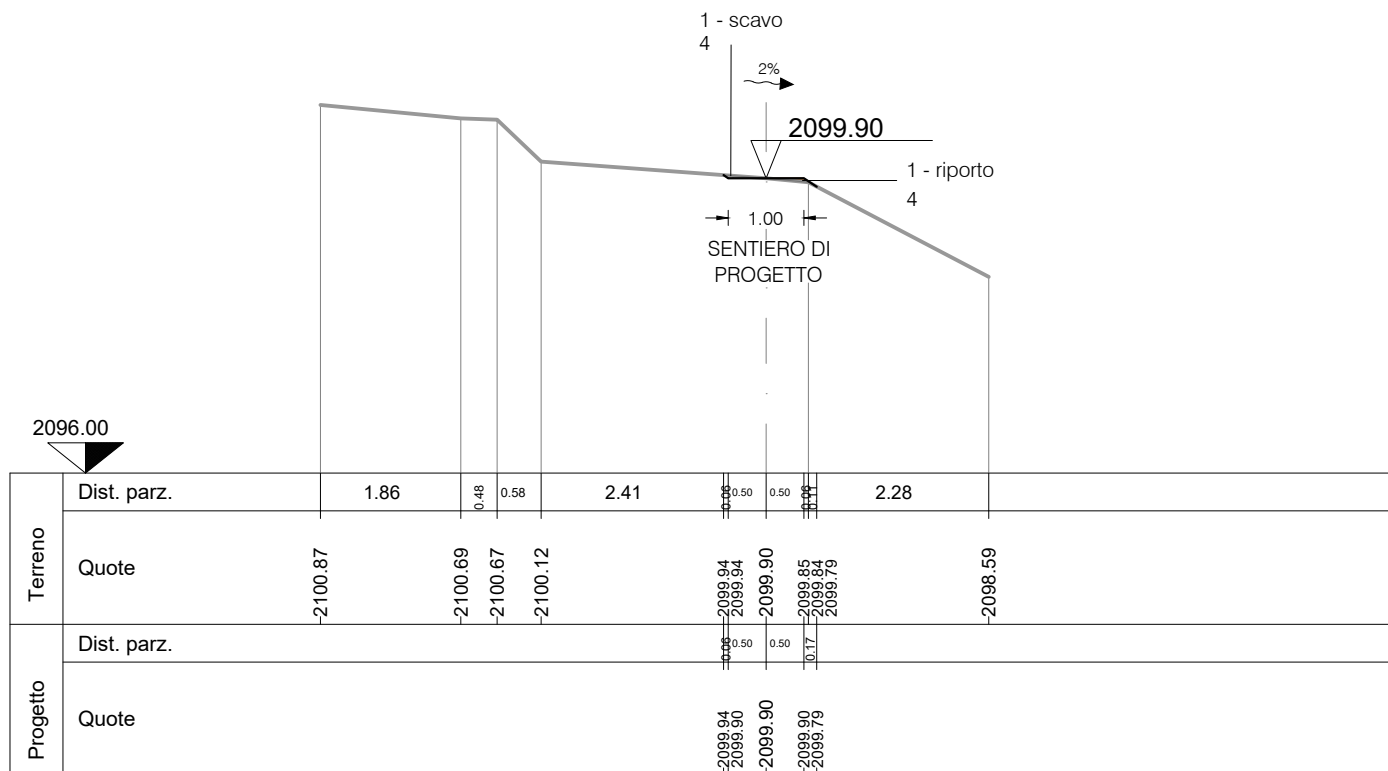

RIP. 0.01
SCA. 0.00

SEZ.NUM. 48


PROGR. 338.84
PARZ. 12.65

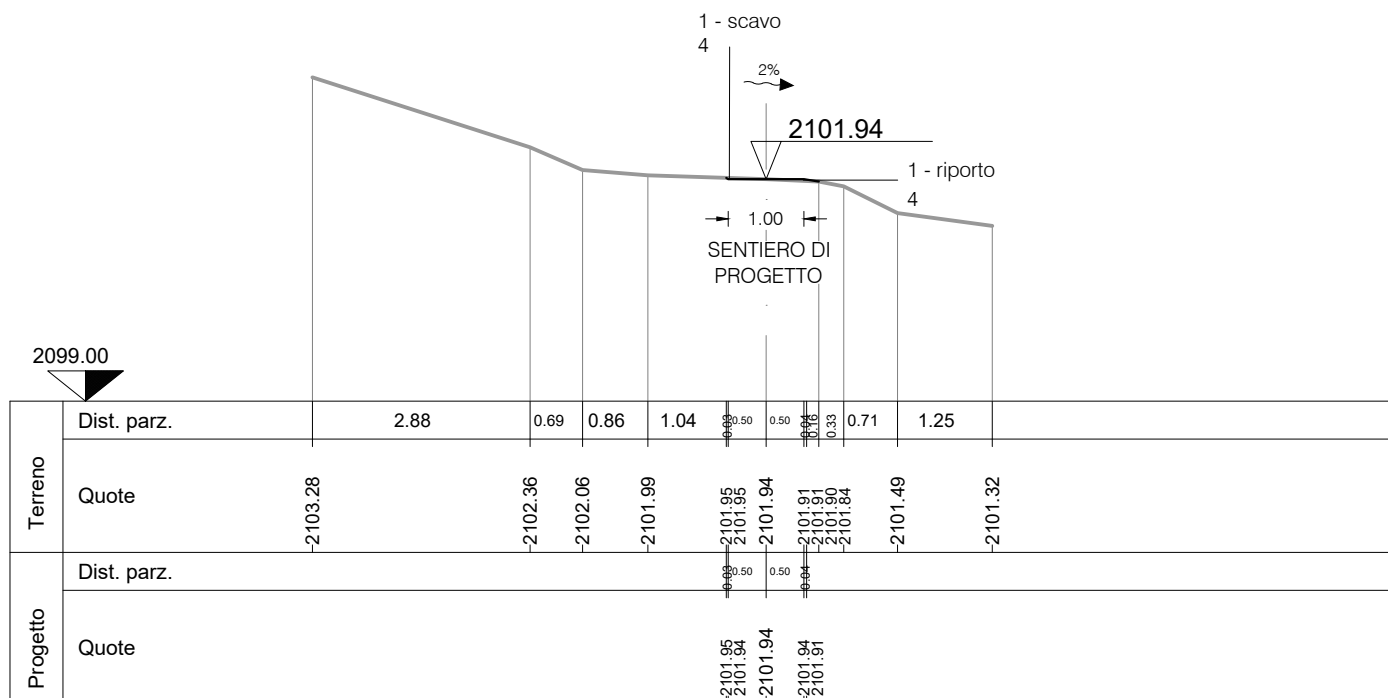

RIP. 1.28
SCA. 0.00

SEZ.NUM. 49


PROGR. 347.96
PARZ. 9.12

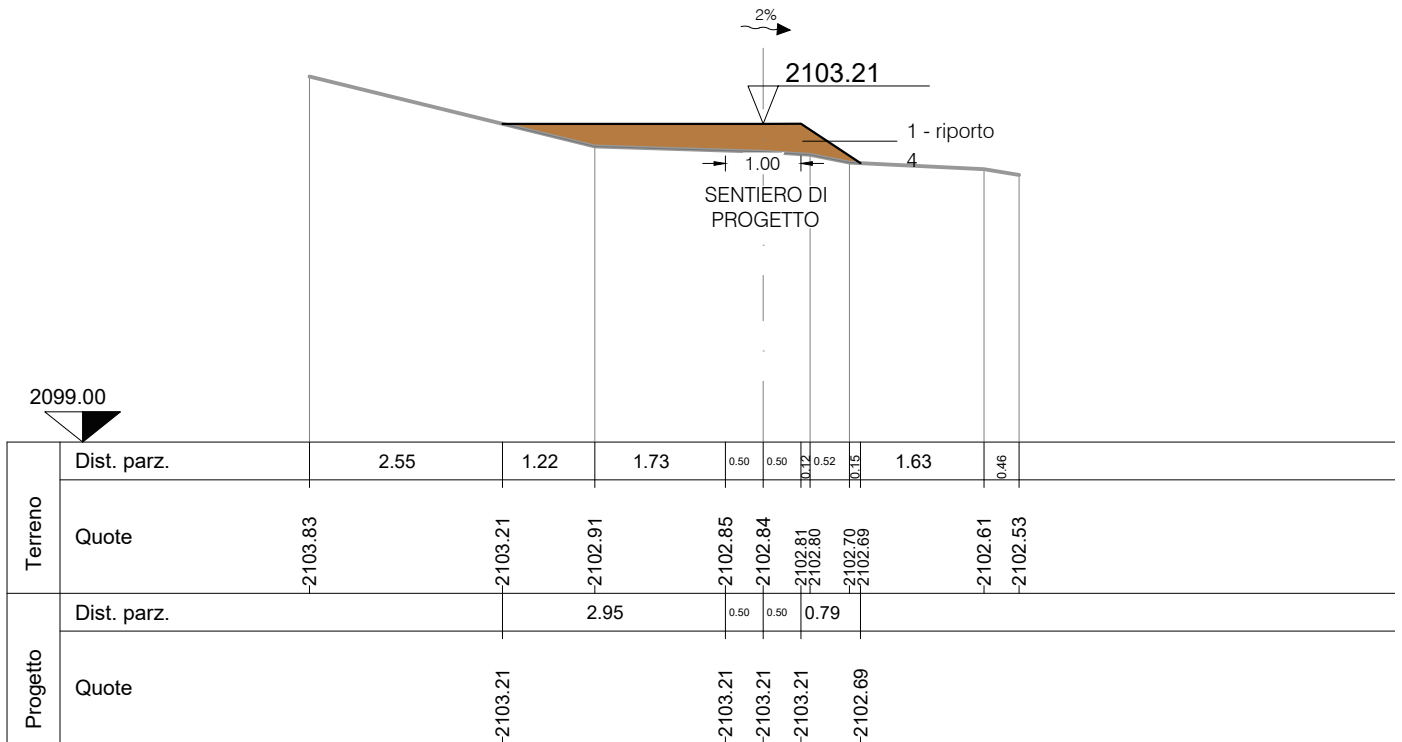

RIP. 0.00
SCA. 0.00

SEZ.NUM. 50


PROGR. 358.94
PARZ. 10.98

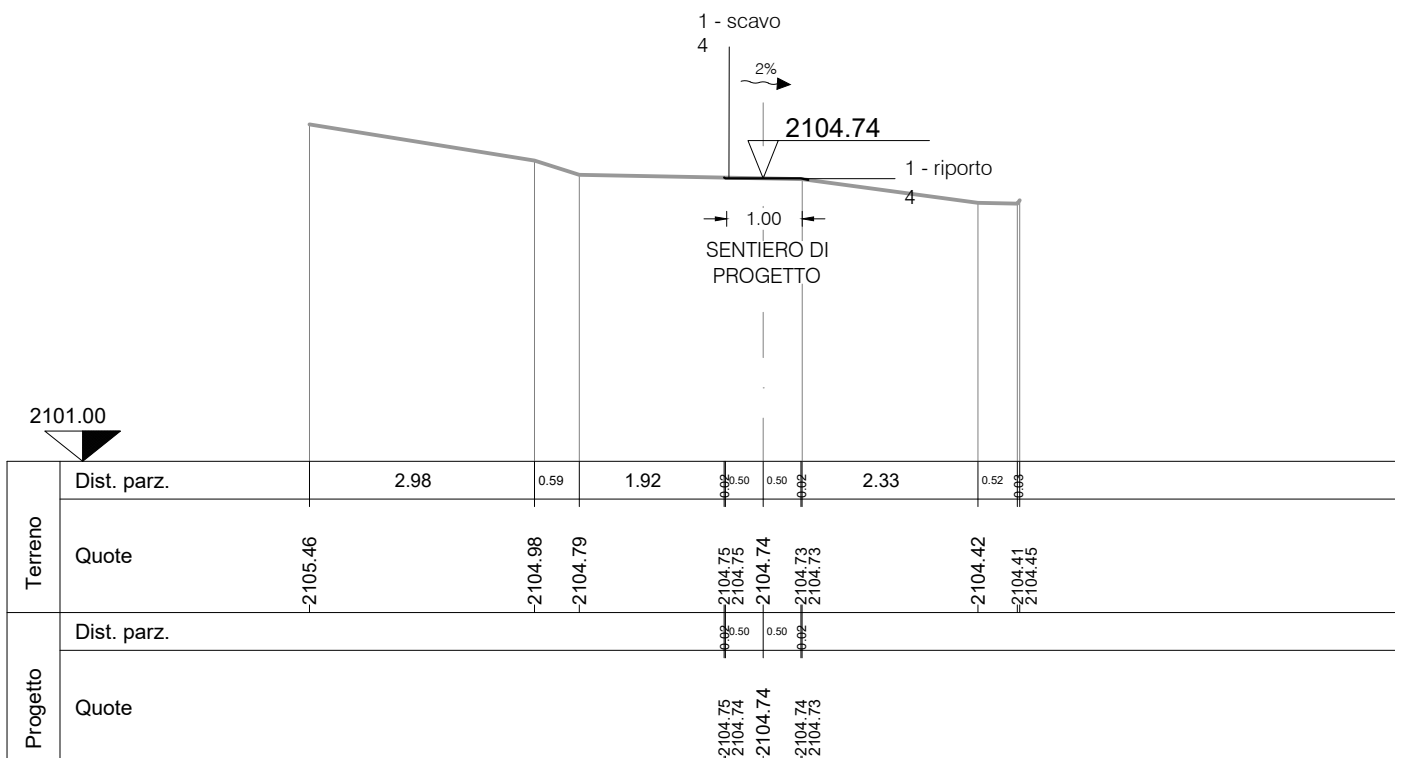

RIP. 0.00
SCA. 0.01

SEZ.NUM. 51

PROGR. 366.55
PARZ. 7.61

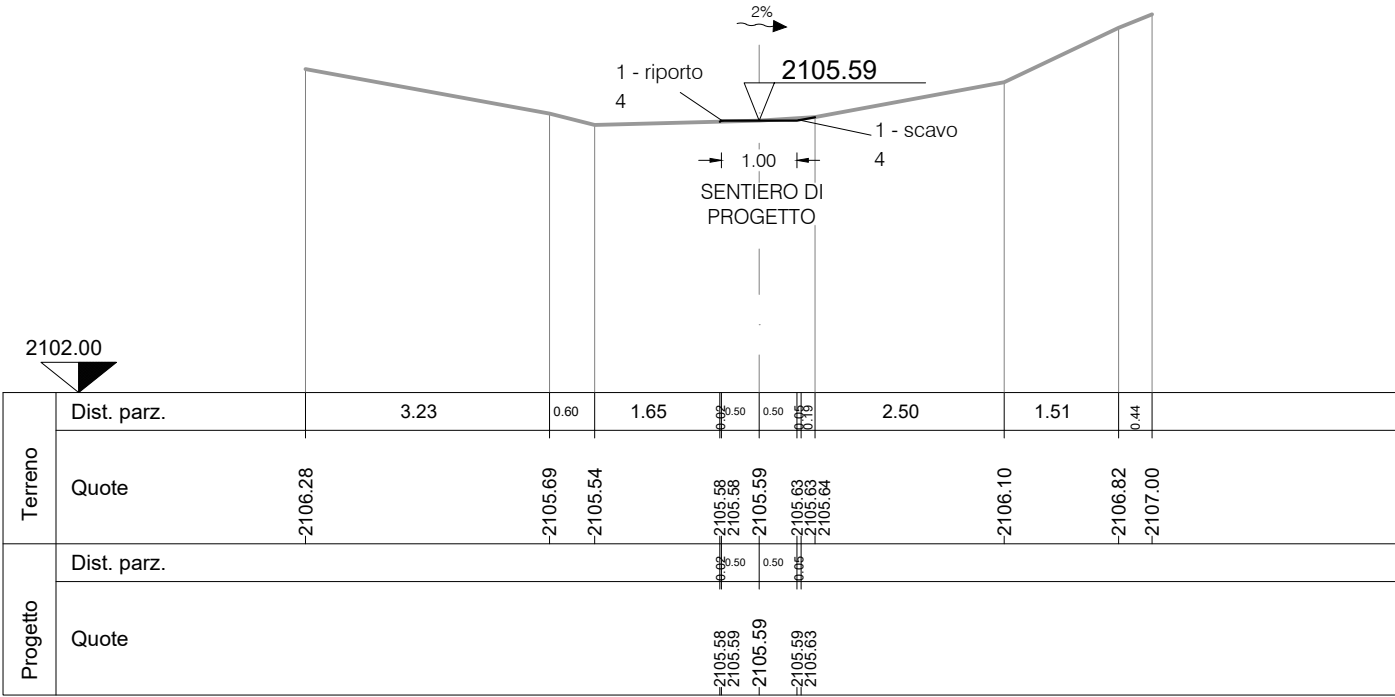

RIP. 0.00
SCA. 0.00

SEZ.NUM. 52

PROGR. 373.02
PARZ. 6.48

