


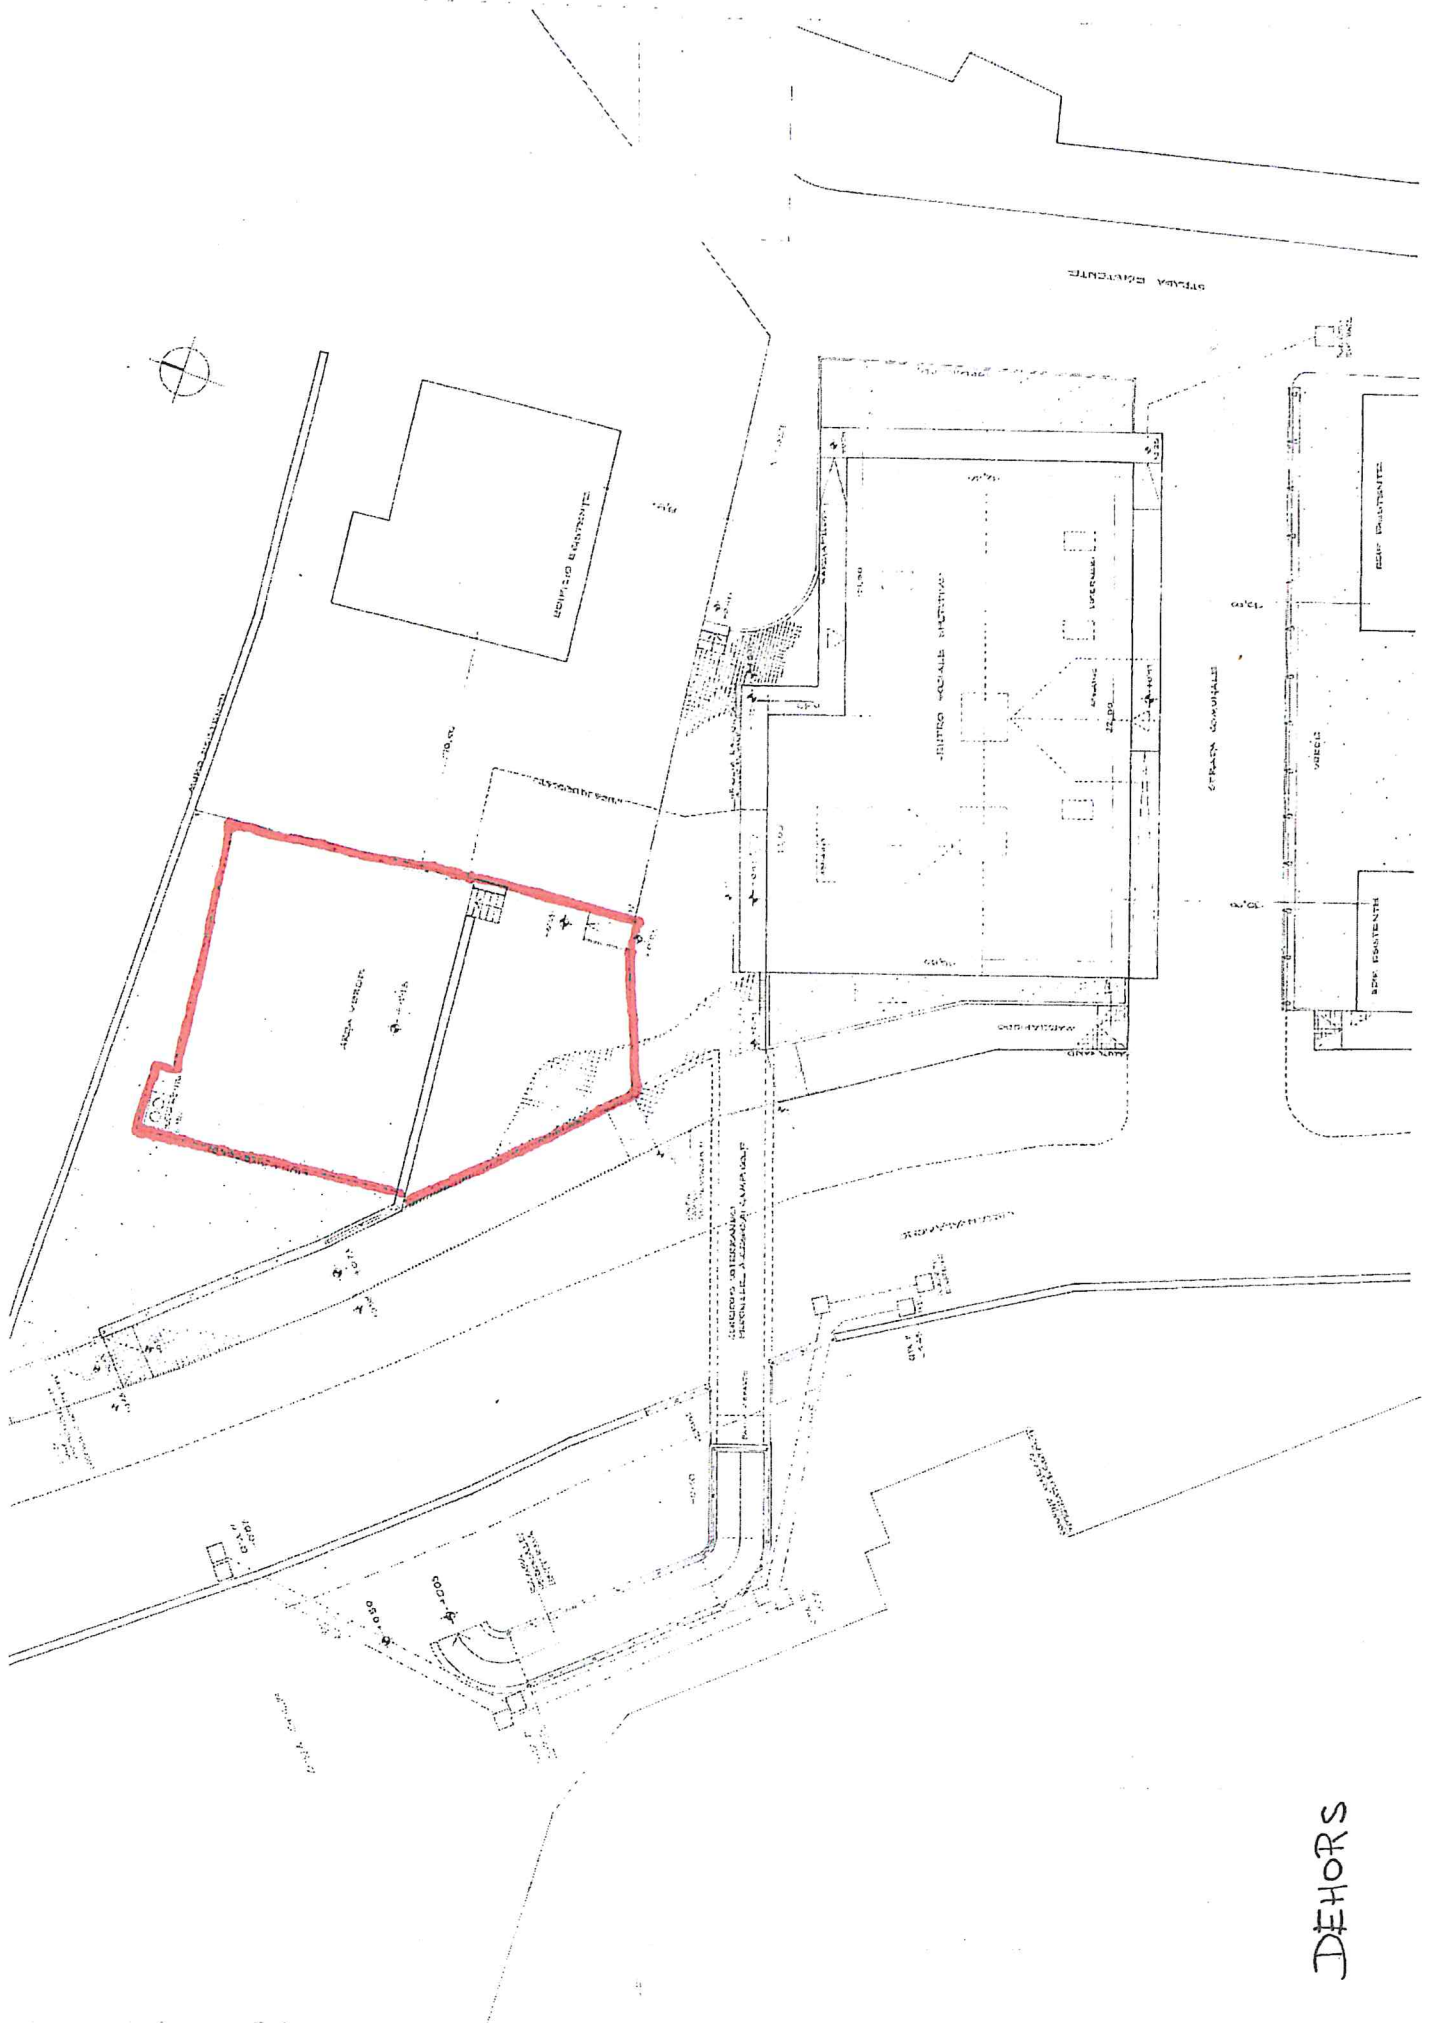

DEHORS

Agenzia del Territorio
CATASTO FABBRICATI
 Ufficio Provinciale di
 Aosta

Dichiarazione protocollo n. _____ del _____
 Planimetria di u.i.u. in Comune di Valtournenche
 Fraz. Breuil-cervinia Strada Privata Interna civ. 18

Identificativi Catastali:

Sezione:
 Foglio: 7
 Particella: 1101
 Subalterno: 1

Compilata da:
 Pession Armando

Iscritto all'albo:
 Geometri

Prov. Aosta

N. 798

Scheda n. 1

Scala 1:200

