



COROGRAFIA
scala 1:5000



PLANIMETRIA CATASTALE
Comune di Valtournenche - Foglio n.26 mappale n.477
scala 1:4000

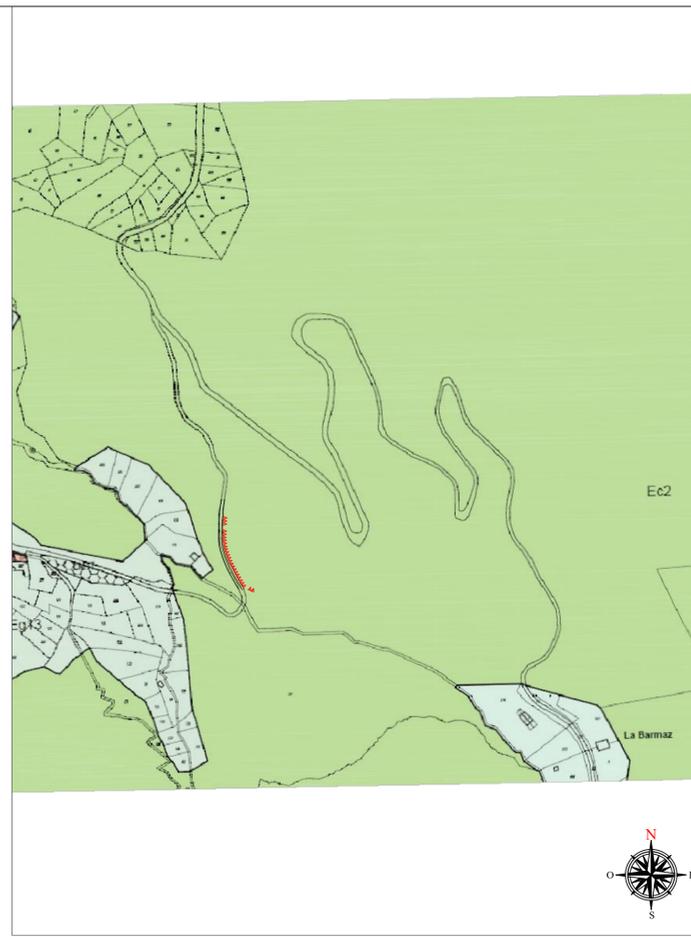


ESTRATTO TAV P04 P.R.G.C. ADOTTATO
Cartografia della zonizzazione, dei servizi e della viabilità del PRG
Z.t.o. Ec2

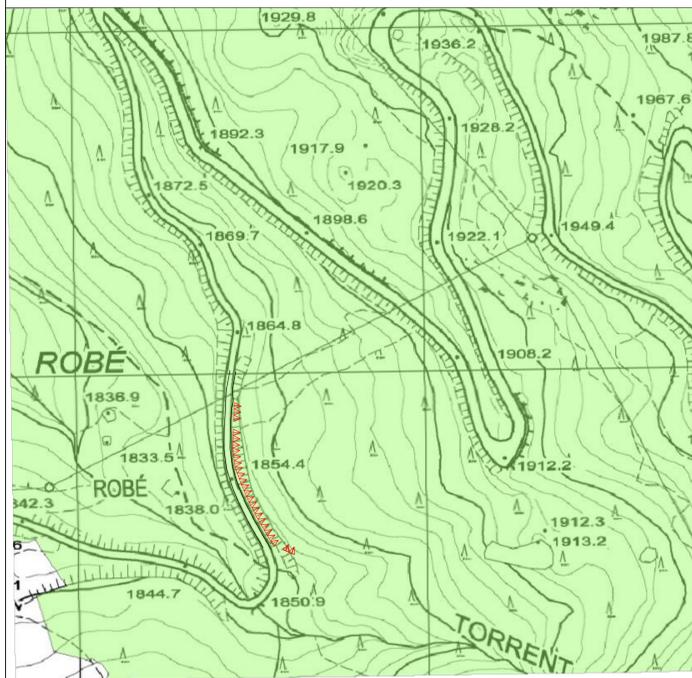


ZONE BOSCATE (art.33 L.R. 11/98)
LEGENDA:

Area a zone boscate

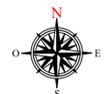

ESTRATTO AMBITI INEDIFICABILI
ai sensi dell'Art.33 della L.R. 11/98

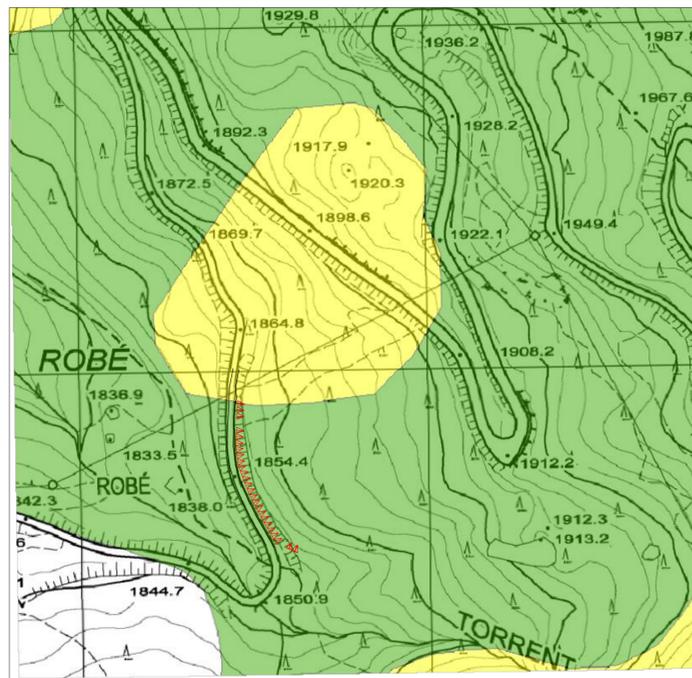


ZONE A RISCHIO FRANE (art.35 L.R. 11/98)
LEGENDA:

- F2 Area a media pericolosità
- F3 Area a bassa pericolosità



ESTRATTO AMBITI INEDIFICABILI
ai sensi dell'Art.35 della L.R. 11/98

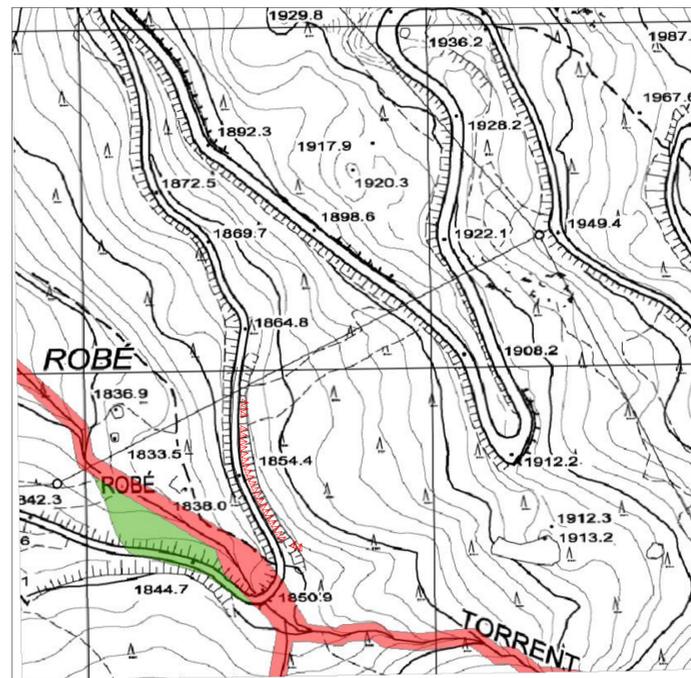

ZONE A RISCHIO INONDAZIONE (art.36 L.R. 11/98)
LEGENDA:

- FA Area di deflusso della piena
- FC Area di inondazione per piena catastrofica



ESTRATTO AMBITI INEDIFICABILI
ai sensi dell'Art.36 della L.R. 11/98



Comune di
VALTOURNENCHE
amministrazione comunale

REALIZZAZIONE DI BARRIERE FERMANEVE A PROTEZIONE DELLA STRADA DI PROMINDOZ, COMUNE DI VALTOURNENCHE



PROGETTO ESECUTIVO

PROGETTISTA INCARICATO:
Studio tecnico di ingegneria GIERREVV srl
Passage du Verger 5 - 11100 Aosta
Tel: 0165 40322 - fax 0165 40322
mail: studiogr@fastwebnet.it
pec: gierrevu@pecvda.it

ELABORATI GRAFICI:
INQUADRAMENTO TERRITORIALE

data:	scala:	codice elaborato:
02/08/2022	V.D.	PE.2GE.201.INQ

Revisione	Data	Descrizione	Progettisti
REV 01	14/04/2023	Aggiornamento prezzi 2023	

