


LEGENDA:

- Paravalanghe in rete monoancoraggio DK 3.0 - N 2.5:
-  Elementi intermedi standard
 -  Elementi di intervallo rinforzati
 -  Elementi di estremità rinforzati
-  spezzoni di funi metalliche diametro 22 mm, in acciaio 1770 MPa, costruzione 6x19-AM (UNI EN 12385-3), zincate di classe A (UNI EN 10264-2) e accoppiate a morsetti conformi alla norma UNI EN 13411-5 tipo A

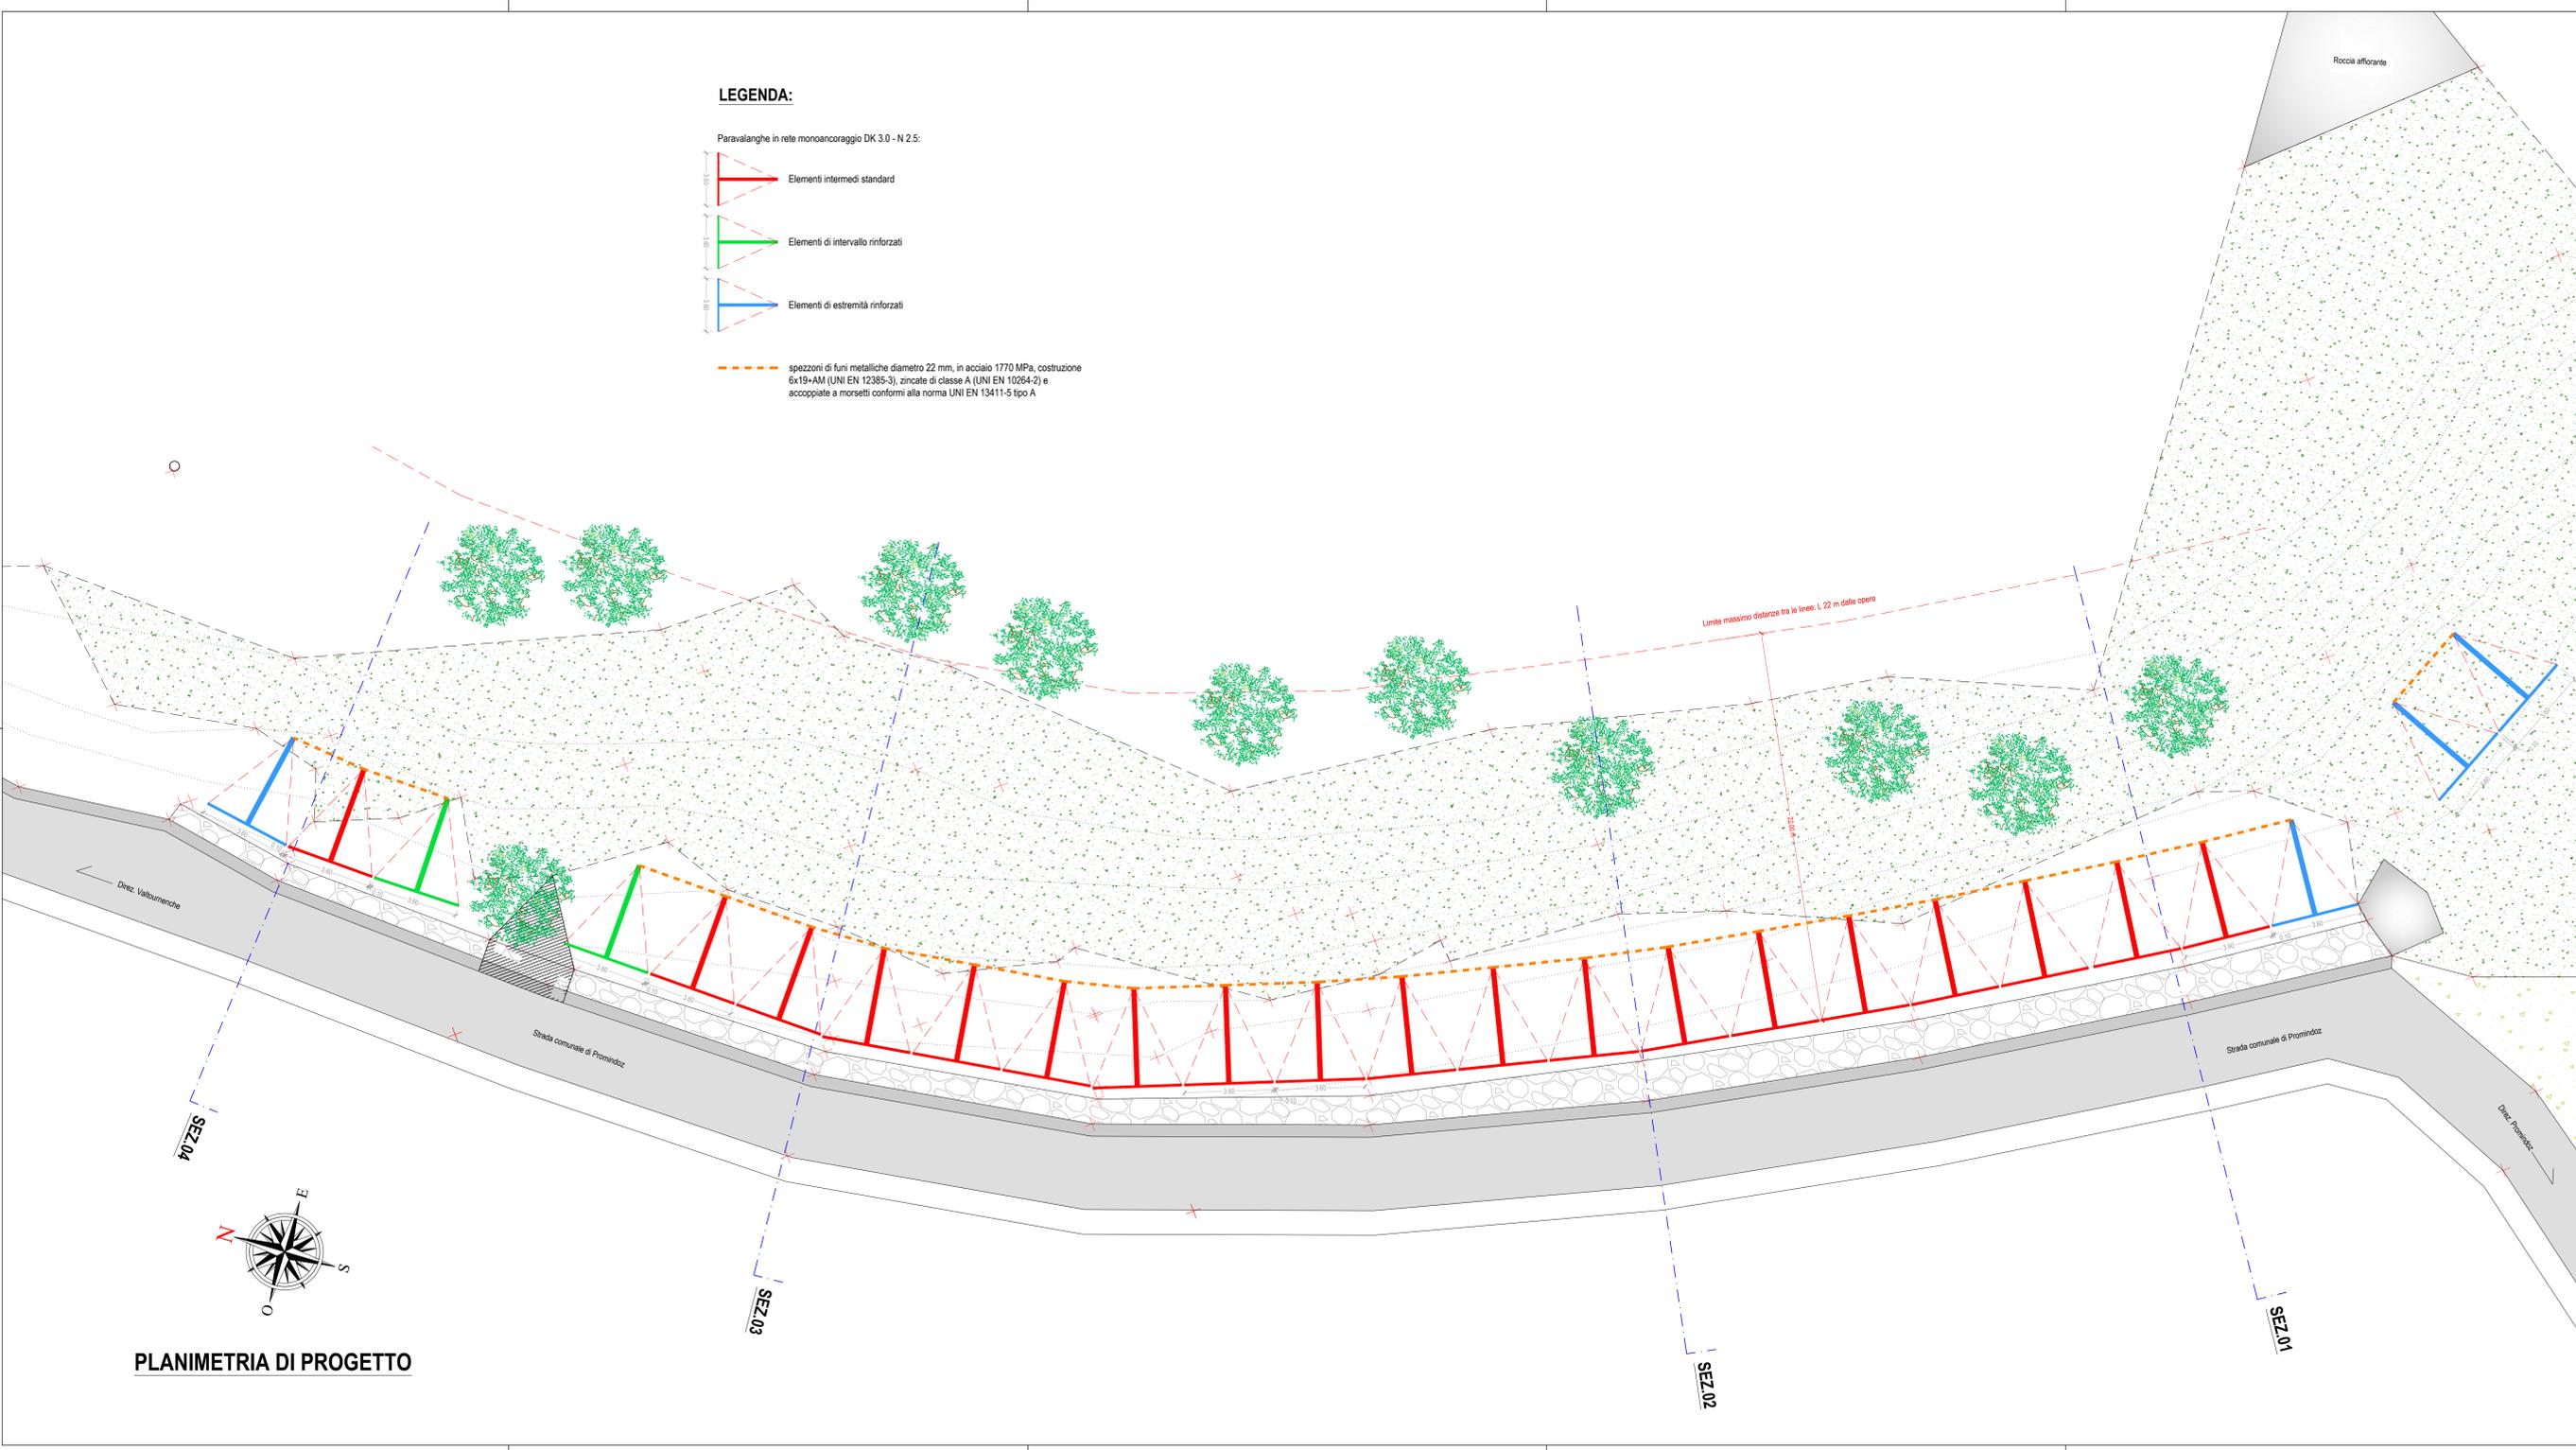

PLANIMETRIA DI PROGETTO



Comune di
VALTOURNENCHE
amministrazione comunale

REALIZZAZIONE DI BARRIERE FERMANEVE A PROTEZIONE DELLA STRADA DI PROMINDOZ, COMUNE DI VALTOURNENCHE



PROGETTO ESECUTIVO

PROGETTISTA INCARICATO:
Studio tecnico di Ingegneria GIERREVV art
Passaggio du Verger 2 - 11102 Aosta
Tel: 0165 40322 / fax 0165 40322
mail: studiogr@stetnet.it
pec: gierrevv@pecvda.it

ELABORATI GRAFICI:

PLANIMETRIA DI PROGETTO			
data:	scala:	codice elaborato:	
02/08/2022	1:100	PE.3MS.302.PDP	
Revisione	Data	Descrizione	Progettista
REV 01	14/04/2023	Aggiornamento prezzi 2023	

