REGIONE AUTONOMA VALLE D'AOSTA
COMUNE DI VALTOURNENCHE

OGGETTO:
lavori di completamento di Maison Pompiers.
C.U.P. G29H11000490004
C.I.G.812564458D

Firmato digitalmente da
Marco Maresca
CN = Maresca Marco
O = Ordine degli Architetti della Valle d'Aosta
T = Architetto
e-mail = marcomaresca63@gmail.com
C = IT

settembre 2020

UFFICIO DIREZIONE LAVORI

DIREZIONE LAVORI GENERALE: Marco Maresca architetto
DIREZIONE LAVORI IMPIANTI E PREVENZIONE INCENDI: Silvano Chersa ingegnere
COORDINAMENTO PER LA SICUREZZA IN ESECUZIONE: Massimo Desalvo architetto

PROGETTO
Allegato alla **perizia suppletiva e di variante n. 1**

Tavola: unica

Scala grafica: 1:100

TABELLA SUPERFICI LOCALI

LOCALE	SU m²	SNR m²
ingresso	4.50	
autorimessa		222.60
corridoio	14.40	
spogliatoio	29.60	
servizi	16.60	
TOTALE	**65.10**	**222.60**

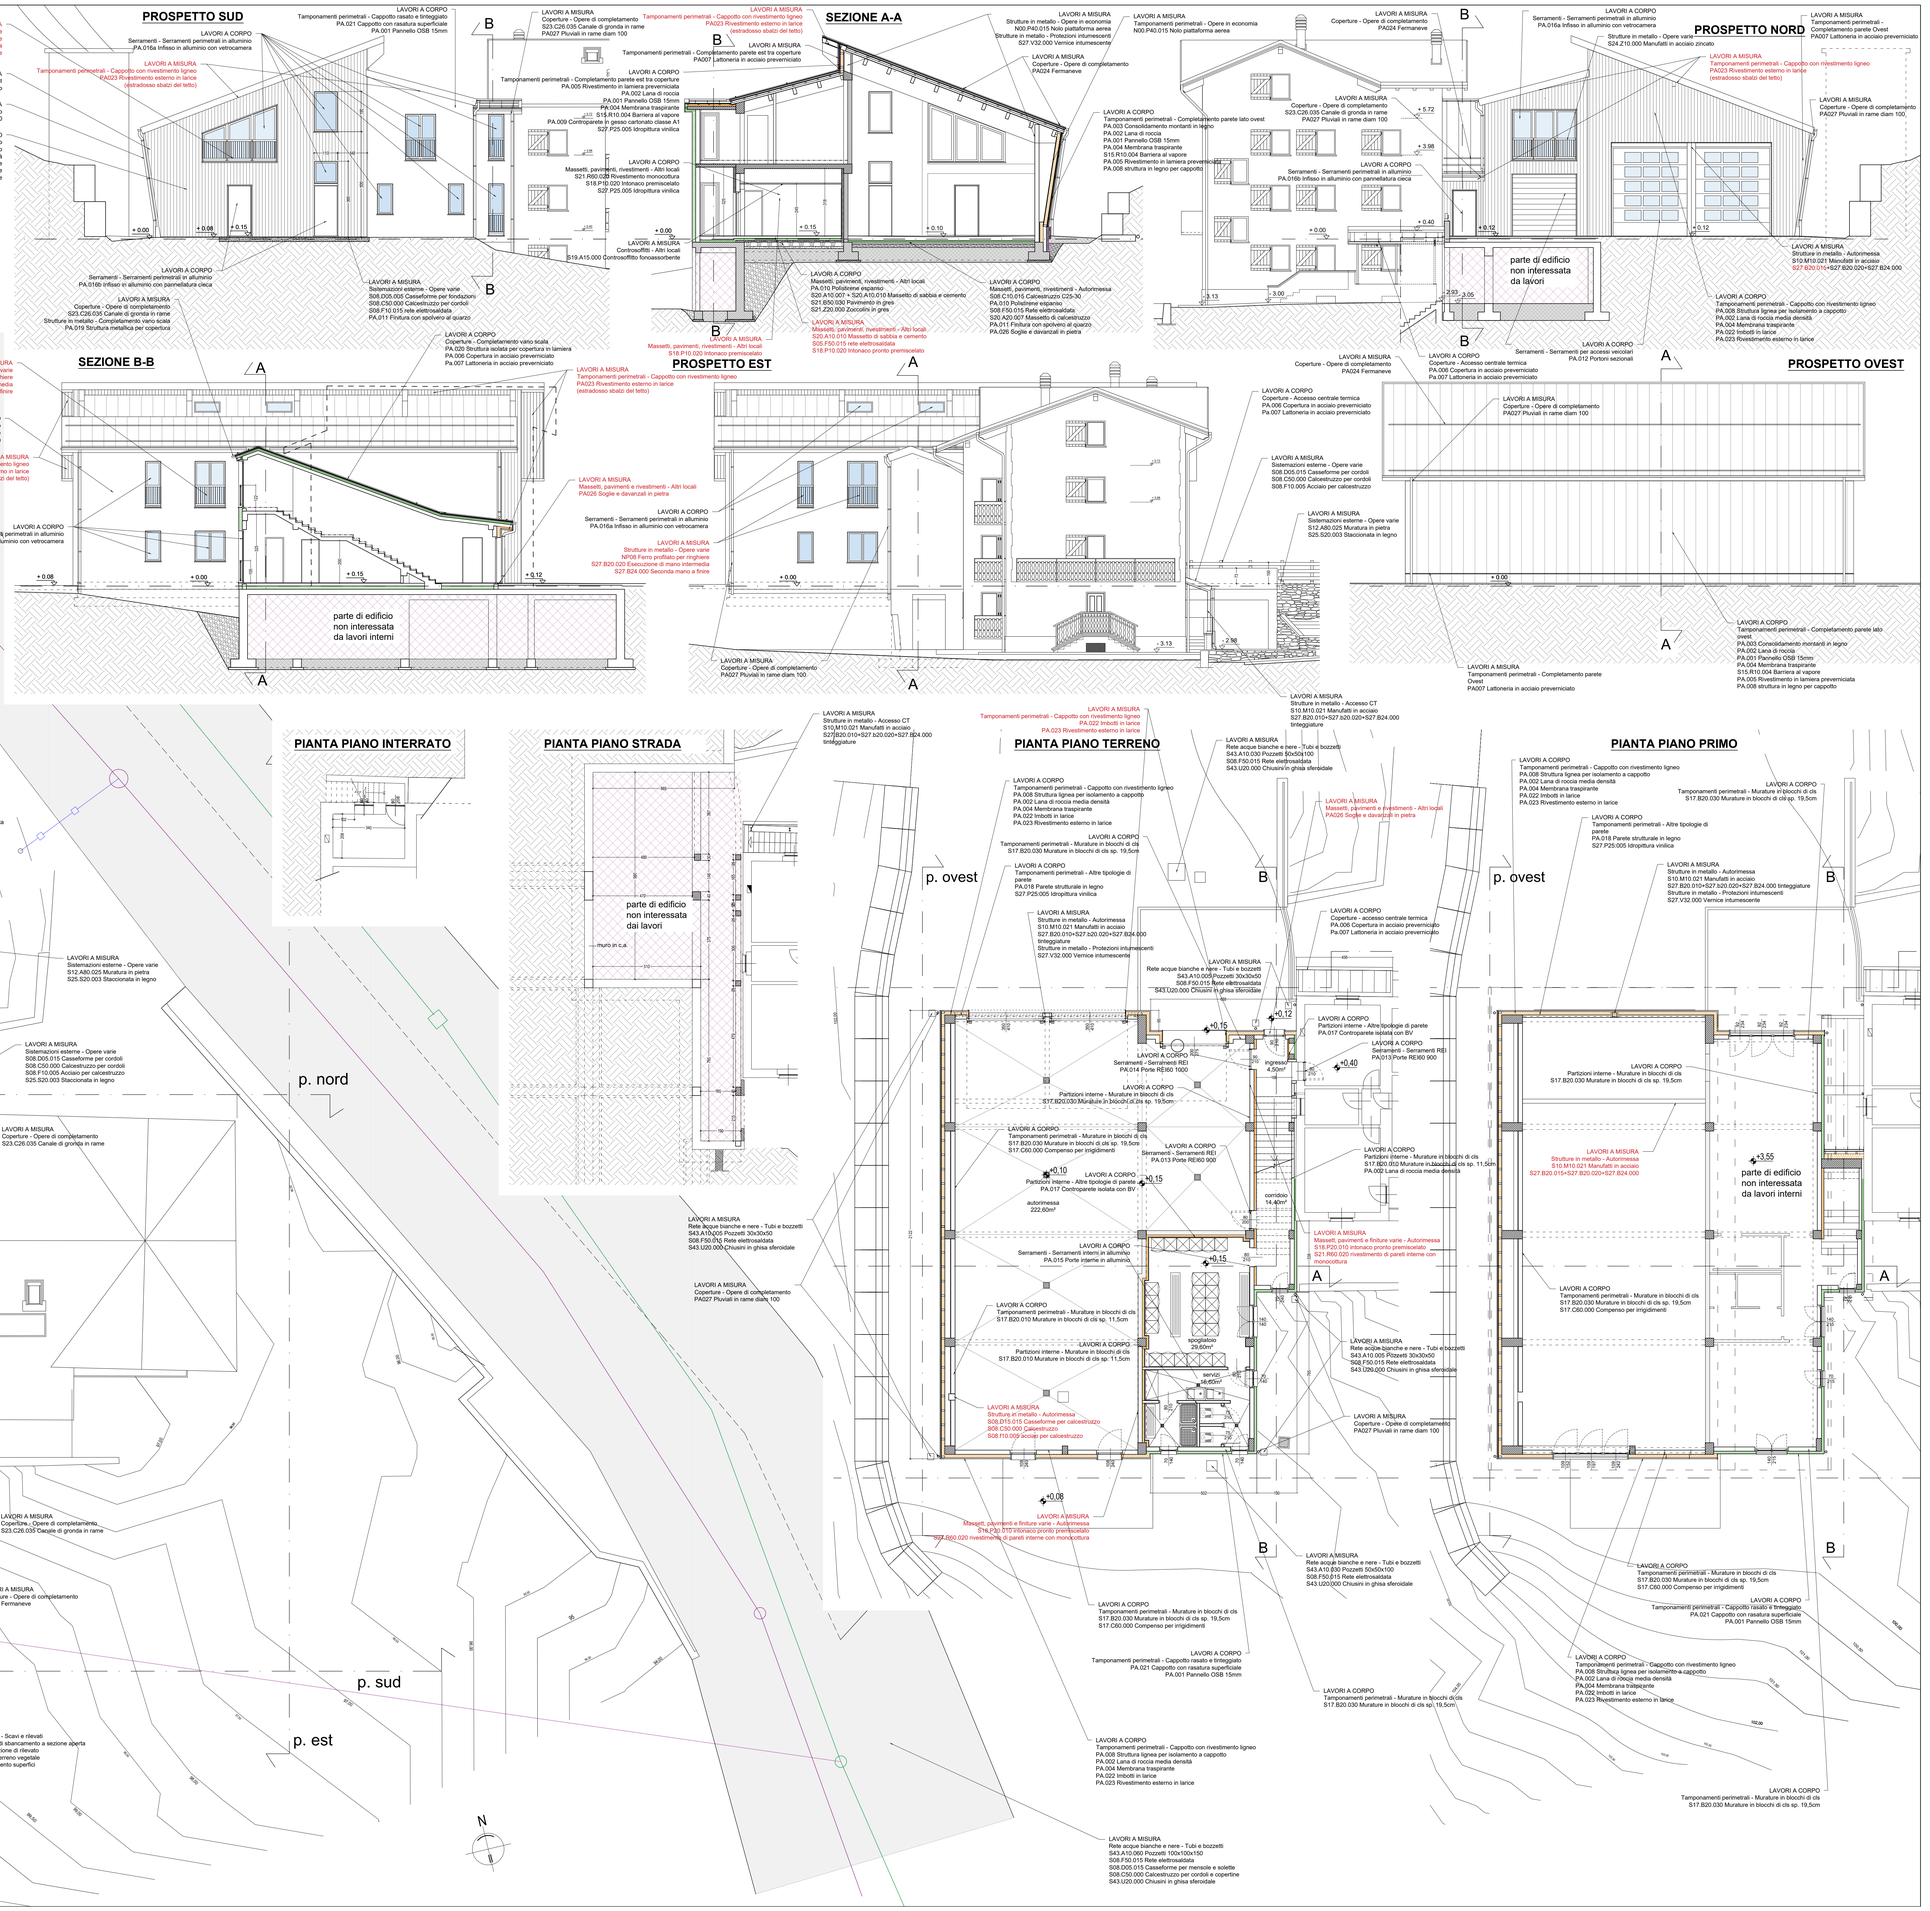

PIANTA COPERTURE