




**CARTA PRESCRITTIVA  
DEGLI ELEMENTI, DEGLI USI  
E DELLE ATTREZZATURE CON  
PARTICOLARE RILEVANZA URBANISTICA**

SCALA 1:2000

ELABORATO ADEGUATO ALLA DELIBERA DI CONSIGLIO COMUNALE n. 12 del  
15/04/2000 CHE HA ACCOGLTO INPRINCIPALE LE PROPOSTE DI MODIFICAZIONE  
CONSENTITE NELLA SPAZIATA DEL PRP

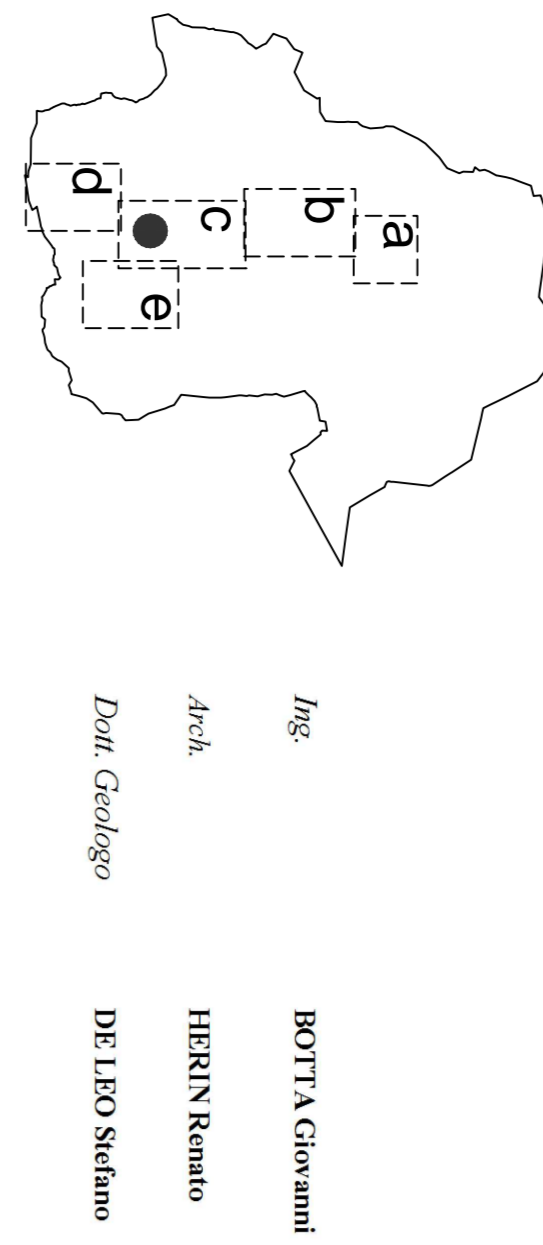

Reg. BOTTA Giovanni  
Arch. HERIN Romano  
Dott. Geologo DE LEO Stefano

**Elementi ed attrezzature di particolare rilevanza urbanistica**

	Spaziati Zone di tutela paesistica		Spaziati Zone di rispetto		Spaziati Zone di rispetto		Pista di sci alpino		Area esposta
	Pista di sci nordico		Viale		Viale		Linea media sezione in progetto		PSP
	Stato comunale		Stato comunale		Stato comunale		PSP		AS

Gli elementi di cui è l'attrezzatura con particolare rilevanza urbanistica sono riferimenti alle  
disposizioni di cui al Capo II dello IRTA  
Le aree di rispetto devono essere misurate con riferimento all'ubicazione effettiva degli elementi  
che le determinano.

Per la rappresentazione delle piste di sci e dei tracciati degli impianti  
di risalita, nonché dei fabbricati di stazione di partenza e di arrivo si  
rinvia alle disposizioni del comma 9 dell'art. 5 dello IRTA.

