



**PIANO REGOLATORE GENERALE**

approvato dalla G. R. con provvedimento n. 7114 del 27-07-1989

**VARIANTE SOSTANZIALE DI ADEGUAMENTO AL PTP**


ai sensi art. 13 L.R. 06-04-1998, n. 11 e smi

**P30s b**

**CARTA PRESCRITTIVA  
DI TUTELA E VALORIZZAZIONE  
NATURALISTICA**

CARTA SU BASE CATASTALE SCALA 1:5.000

ELABORATO ADEGUATO ALLA DELIBERA DI CONSIGLIO COMUNALE n. 12 del 19/04/2016  
CHE HA ACCOLTO INTEGRALMENTE LE PROPOSTE DI MODIFICAZIONE CONTENUTE  
NELLA DGR n. 400 DEL 07/04

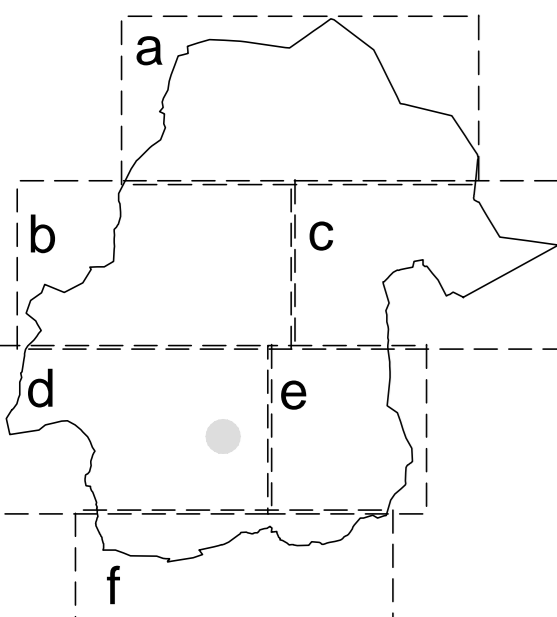


Ing. **BOTTA Giovanni**

Dot. Forestale **CERISE Italo**

Dot. Geologo **DE LEO Stefano**

LEGENDA SIMBOLOGIA E CAMPITURE

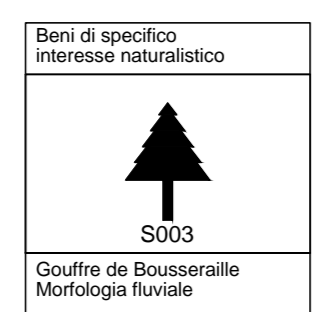

Comune di Bonnaz

Petites Muralles

Les Maberzoz

BREUIL  
CERVINIA

Bardoney

Villa Rey

Chapelette

Cristallo

Cielo Alto

Avuil

Les Bayettes

Le Lac Bleu

Layet

Lo Bec de Pio Merlo

Vofrédo

Vorpeuilles

Mont Dragon

Chateau des Dames

Croton

Promindoz

Champlong

Grand Lac

PERRERES

LE CRET DE  
PERRERES

Pointe des Fontanelles

Eve Née Damon

Eve Née Desot

Col de Valcornera

Grellon

Resenche

Les Mandes Desot

Lac de Balansimo

Le Gouffre des  
Busserailles

Les Mandes Damon

Stralcio ripreso in scala 1:2000 nella Tav. P302 b

Lo Molaz