

COMUNE DI      COMMUNE DE

**VALTOURNENCHE**



**PIANO REGOLATORE GENERALE**


approvato dalla G. R. con provvedimento n. 7114 del 27-07-1989

**VARIANTE SOSTANZIALE DI ADEGUAMENTO AL PTP**  
ai sensi art. 13 L.R. 06-04-1998, n. 11 e smi


<b>P40s e</b>	<b>CARTA PRESCRITTIVA DELLA ZONIZZAZIONE, DEI SERVIZI E DELLA VIABILITA' DEL PRG</b>		
	<i>CARTA SU BASE CATASTALE</i>	<i>SCALA</i>	<i>1 : 5.000</i>

ELABORATO ADEGUATO ALLA DELIBERA DI CONSIGLIO COMUNALE n. 12 del 19/04/2016 CHE HA ACCOLTO INTEGRALMENTE LE PROPOSTE DI MODIFICAZIONE CONTENUTE NELLA DGR n. 460 DEL 07/04/2016

INTEGRAZIONE FEBBRAIO 2021

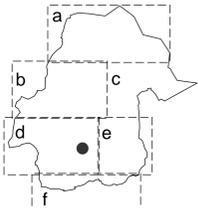


Ing. **BOTTA Giovanni**  
Arch. **HÉRIN Renato**  
Dott. Forestale **CERISE Italo**  
Dott. Geologo **DE LEO Stefano**

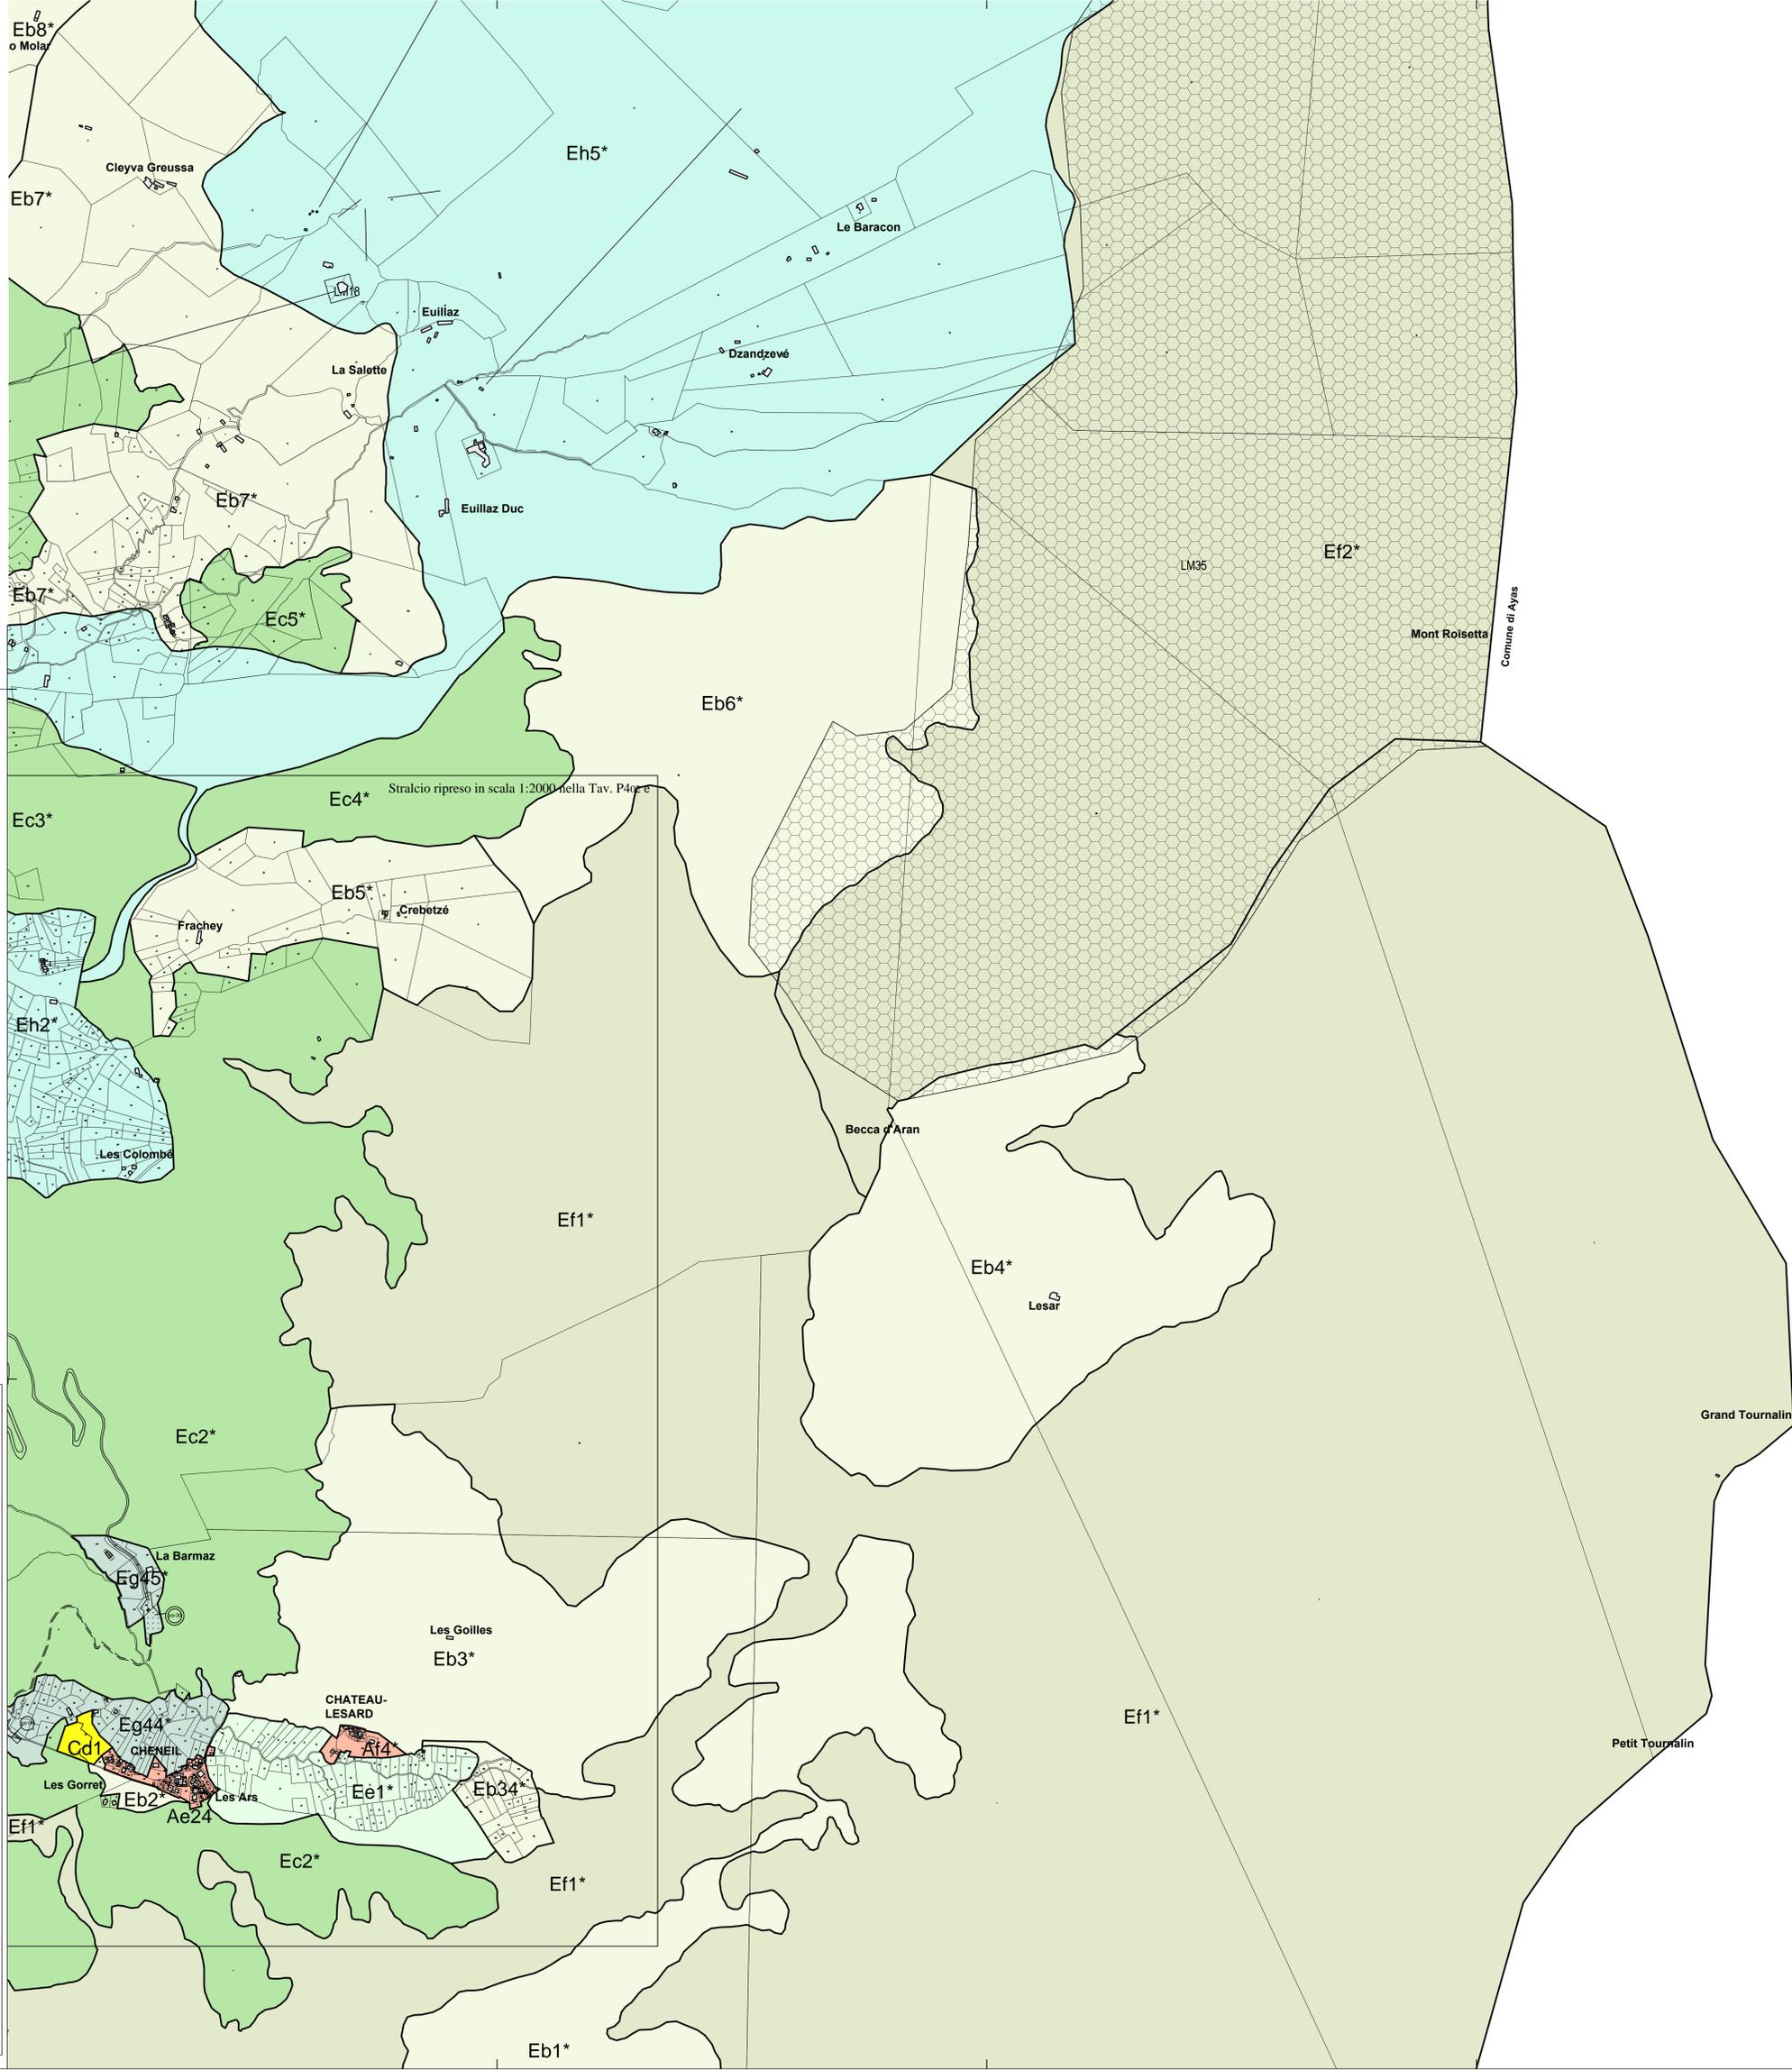

Stralcio ripreso in scala 1:2000 nella Tav. P40s e

**Zone**

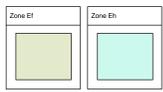


Le sigle delle sottozone di tipo A, C ed F ricadenti in tutto o in parte in ambito inedificabile di cui agli articoli 35, 36 e 37 della LR 11/1988 e smi, sono contrassegnate con il simbolo asterisco \*\*

**Servizi**



L'individuazione dei singoli servizi è contenuta al comma 2 dell' Art 61 delle NTA.

**Aree speciali**

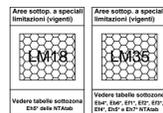

LA PRESENTE TAVOLA RIPORTA ESCLUSIVAMENTE LE AREE SOGGETTE A LIMITAZIONI ESTERNE ALLE TAVOLE IN SCALA 1:2.000

**Viabilità**

