


Quota soglia diga
1815,00 m slm


Quota max invaso
1817,00 m slm

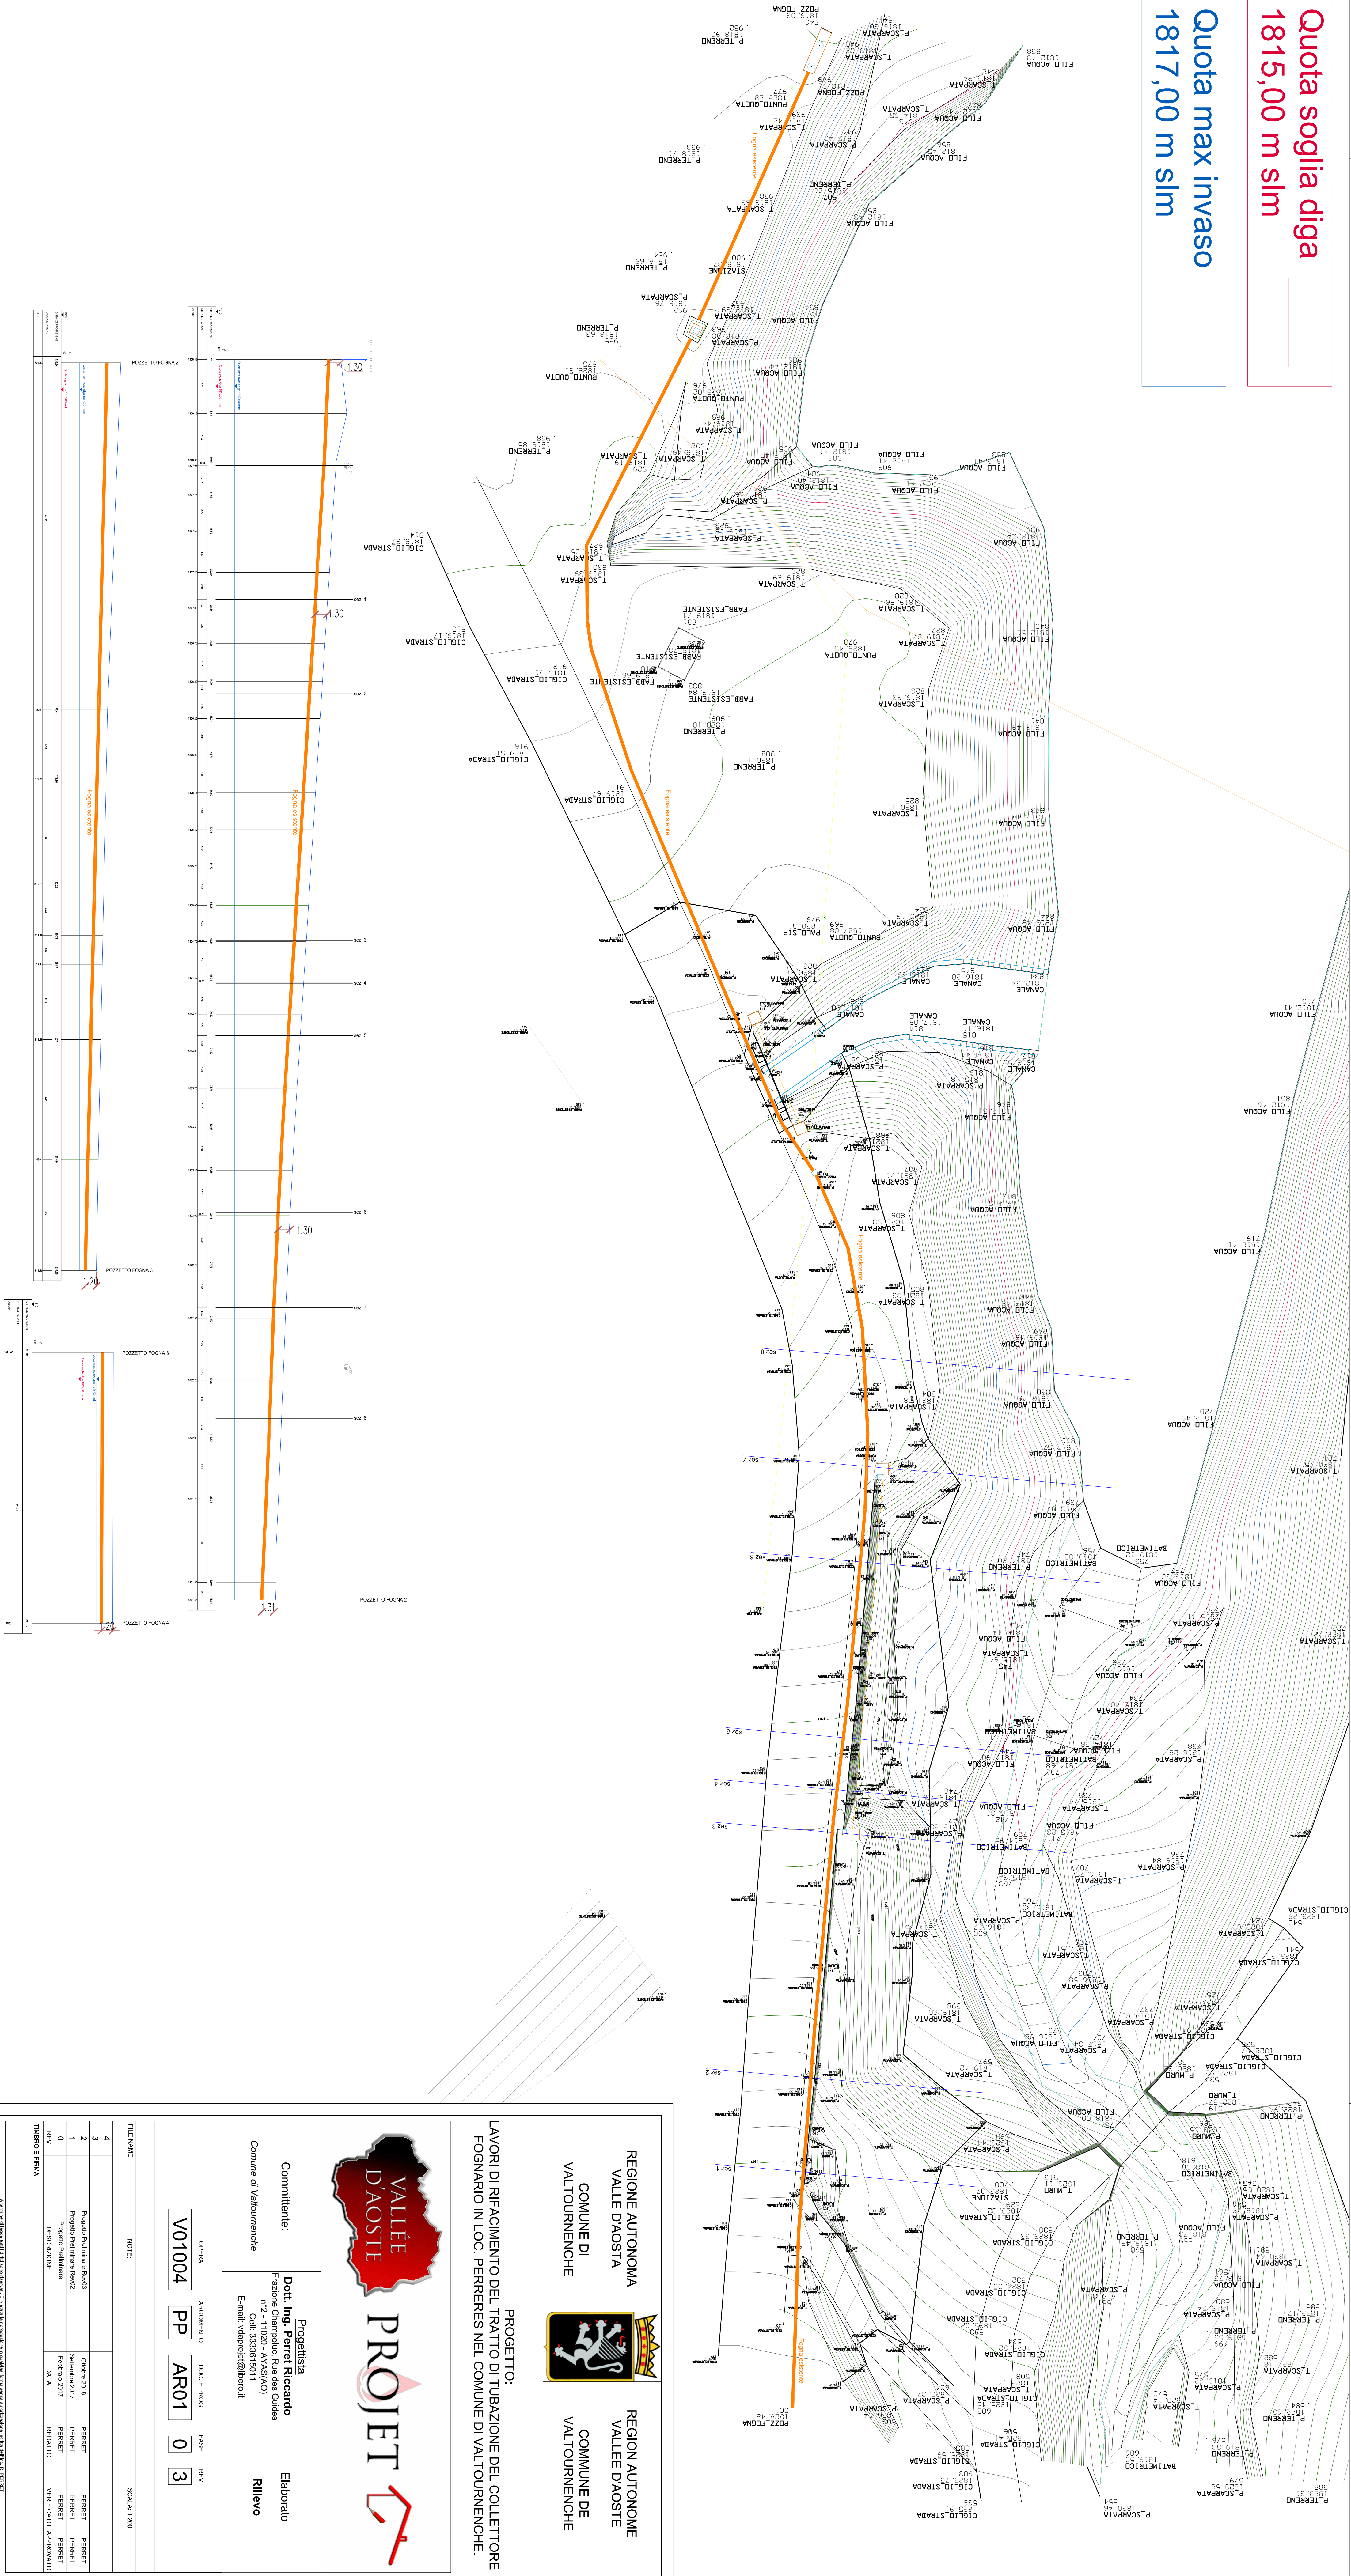

REGIONE AUTONOMA VALLE D'AOSTA
 COMUNE DI VALTOURNAICHE



REGION AUTONOM VALLEE D'AOSTE
 COMMUNE DE VALTOURNAICHE

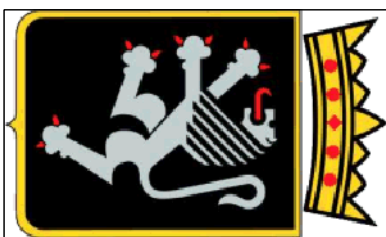

REGION AUTONOME
VALLEE D'AOSTE
COMMUNE DE
VALTOURNENCHE

PROGETTO:
LAVORI DI RIFACIMENTO DEL TRATTO DI TUBAZIONE DEL COLLETTORE
FOGNARIO IN LOC. PERERES NEL COMUNE DI VALTOURNENCHE.



PROJET

Committente: Comune di Valcourtenche	Progettista Dott. Ing. Perret Riccardo Frazione Champoluc, Rue des Guides n°2 - 11020 - AVASIAO Cell: 3336615011	Elaborato Rilievo
---	---	---

Comune di Valtourmenche
Celli: 333615011
E-mail: vdaprojet@libero.it

Elaborato
Rilevato

FILE NAME:		NOTE:		SCALA: 1:200	
4					
3					
2	Progetto Finalissimo Rev.02				
1	Progetto Finalissimo Rev.02	09/06/2019			
0	Progetto Finalissimo	Settembre 2019			
REV.	DESCRIZIONE	DATA	REDDITO	VERIFICATO	APPROVATO
TUBERO E FRIMA					