

LAVORI DI POTENZIAMENTO IMPIANTO ILLUMINAZIONE PUBBLICA

FRAZIONE PESONTZE

PLANIMETRIA GENERALE DI PROGETTO

SCALA 1:500





NUOVO CORPO ILLUMINANTE



Cavidotto esistente



Cavidotto e linea da posare

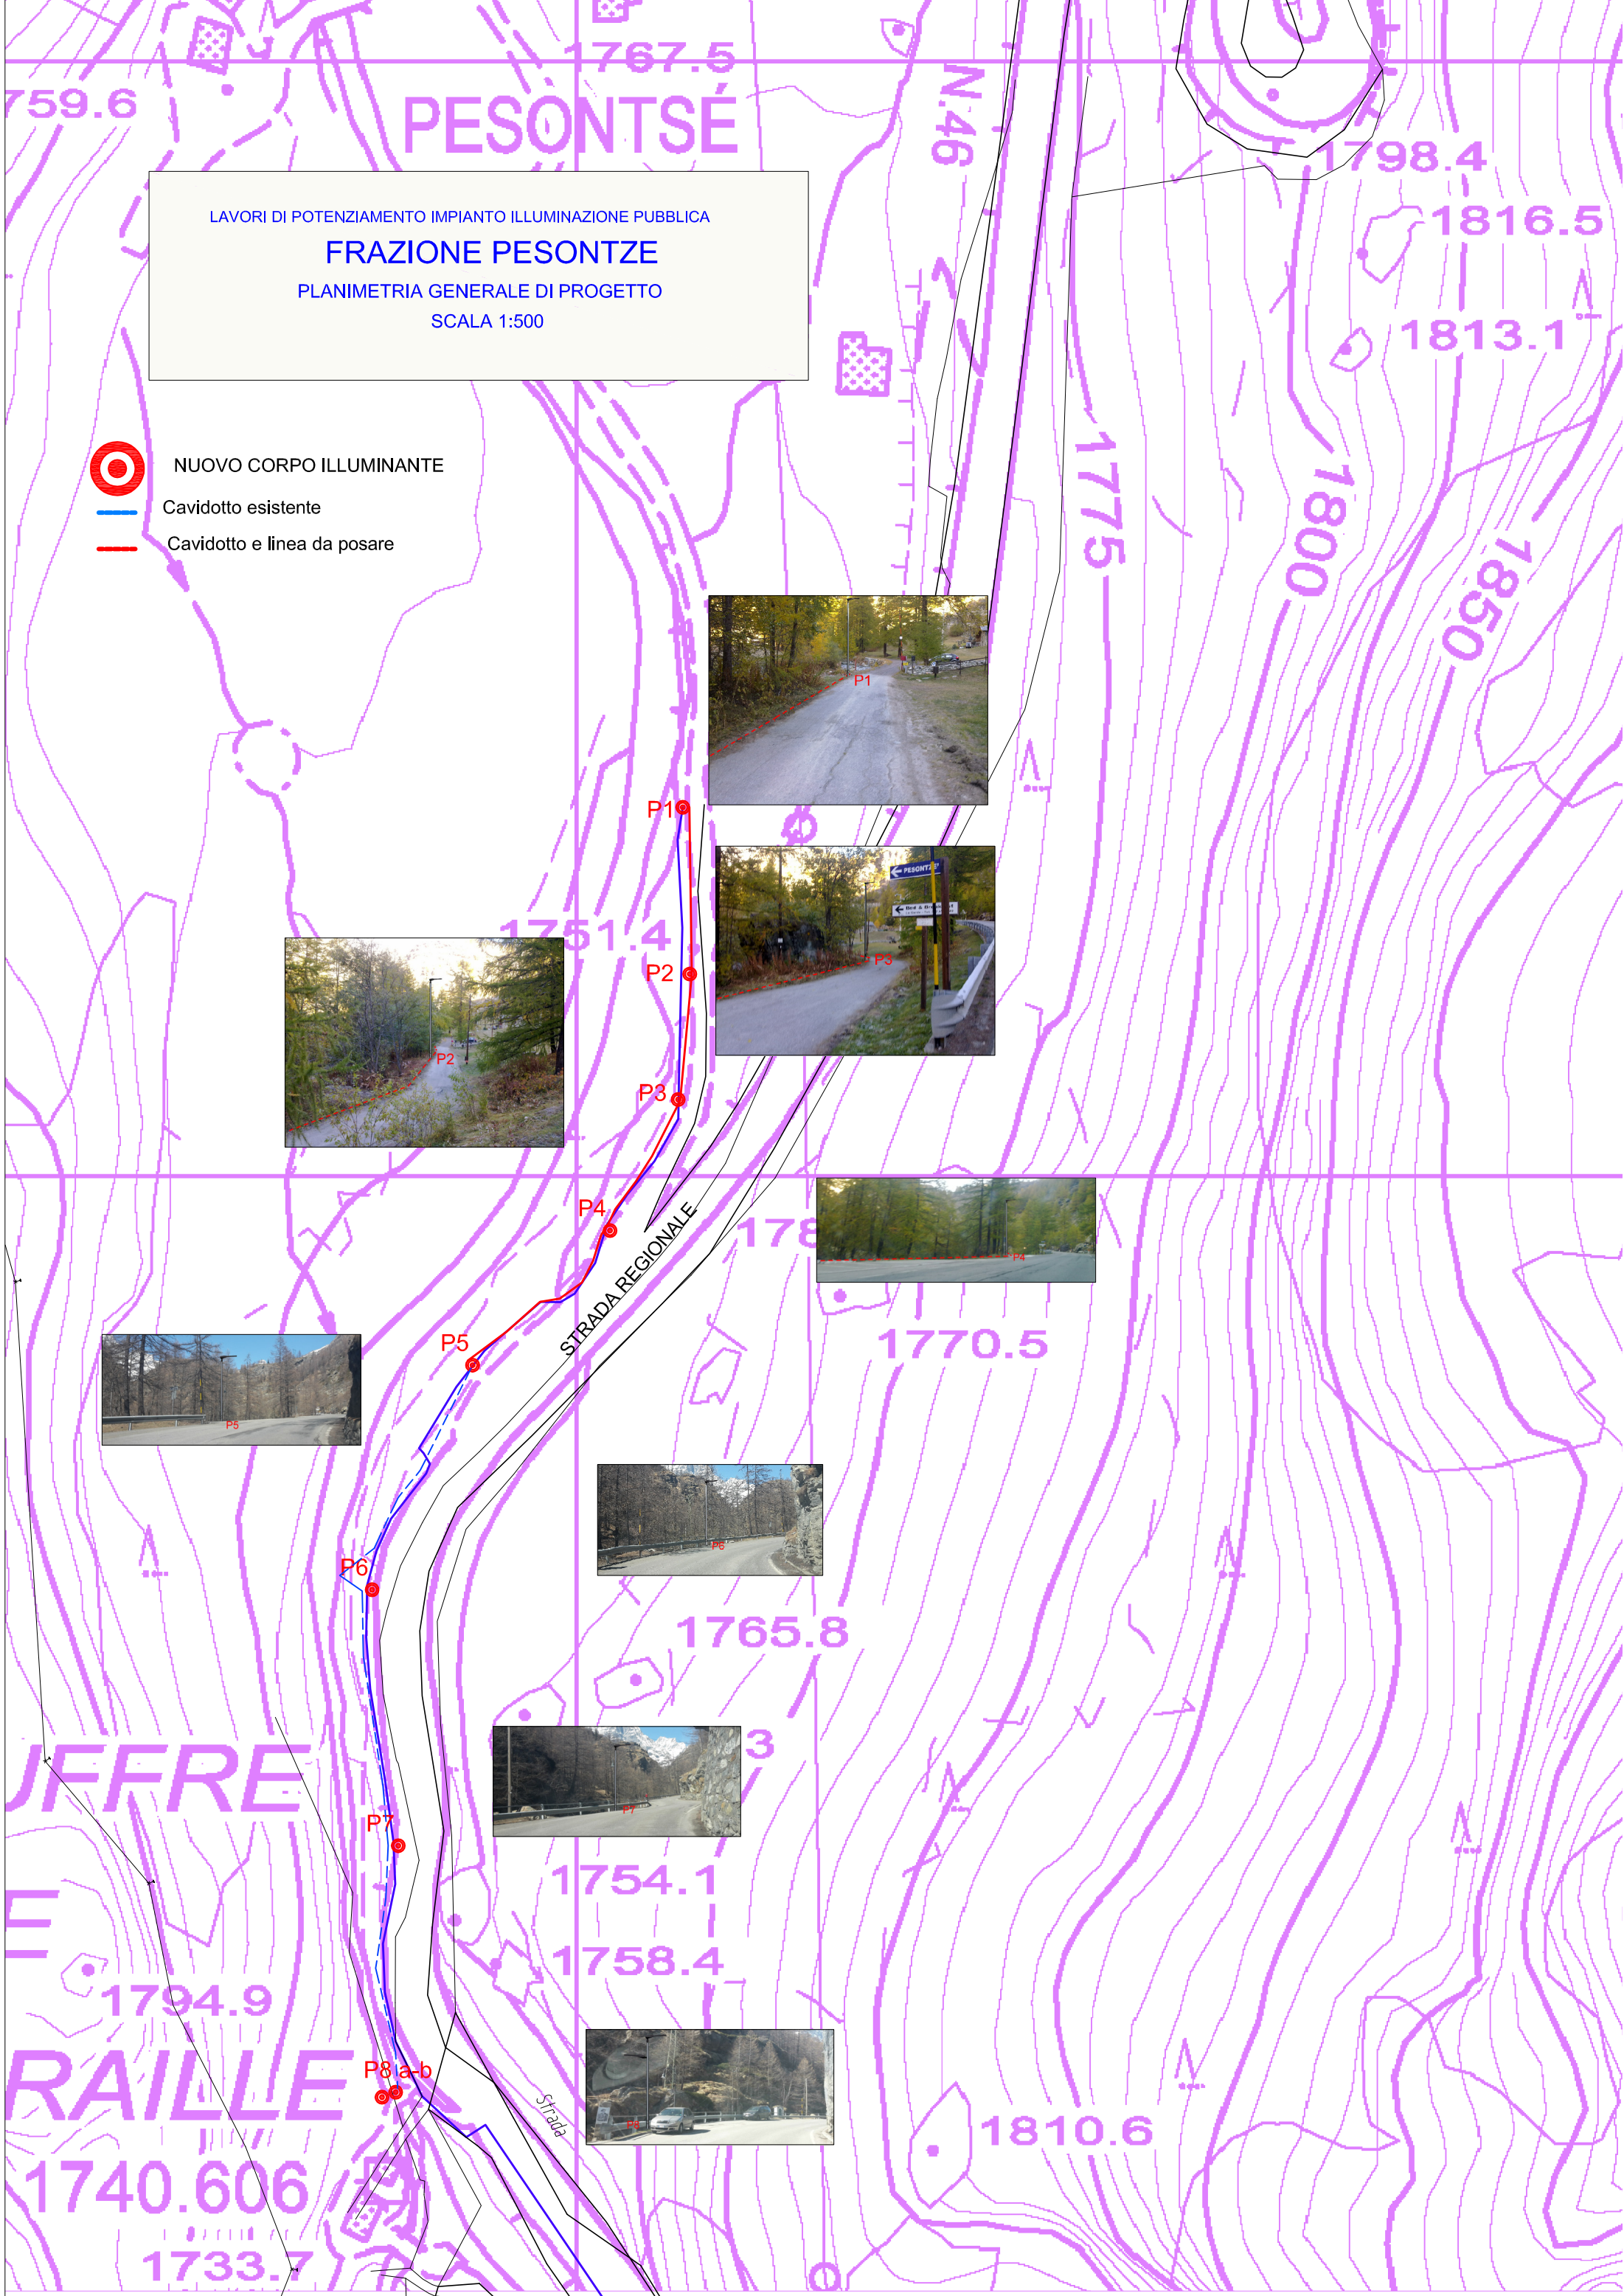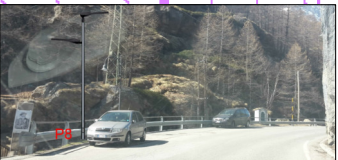

LAVORI DI POTENZIAMENTO IMPIANTO ILLUMINAZIONE PUBBLICA

FRAZIONE CHAMPLEVE

PLANIMETRIA GENERALE DI PROGETTO



SCALA 1:1000

PALE ESISTENTE NUOVO CORPO ILLUMINANTE

NUOVO PALE CON CORPO ILLUMINANTE

Cavidotto esistente

Cavidotto e linea da posare

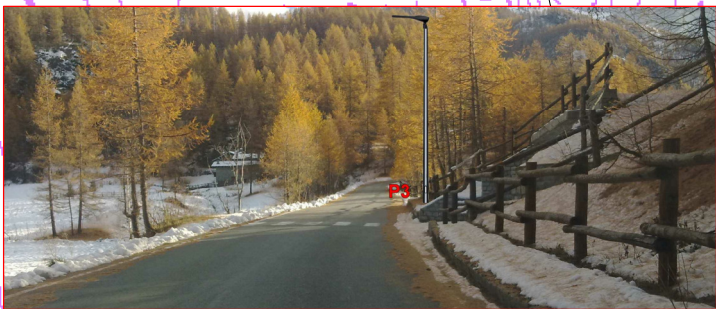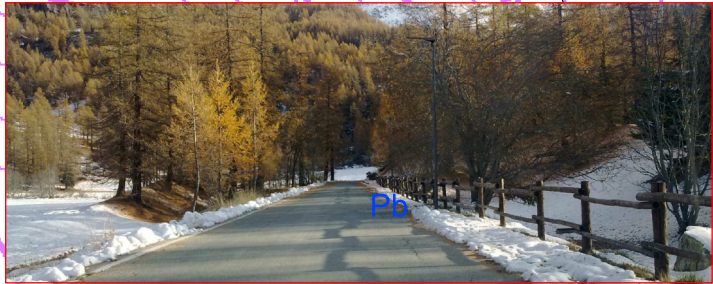

LAVORI DI POTENZIAMENTO IMPIANTO ILLUMINAZIONE PUBBLICA

FRAZIONE TOURTOUROUSE

PLANIMETRIA GENERALE DI PROGETTO

SCALA 1:1000

PALO ESISTENTE NUOVO CORPO ILLUMINANTE

NUOVO PALO CON CORPO ILLUMINANTE

Cavidotto esistente

Cavidotto e linea da posare

