





Piano Interrato

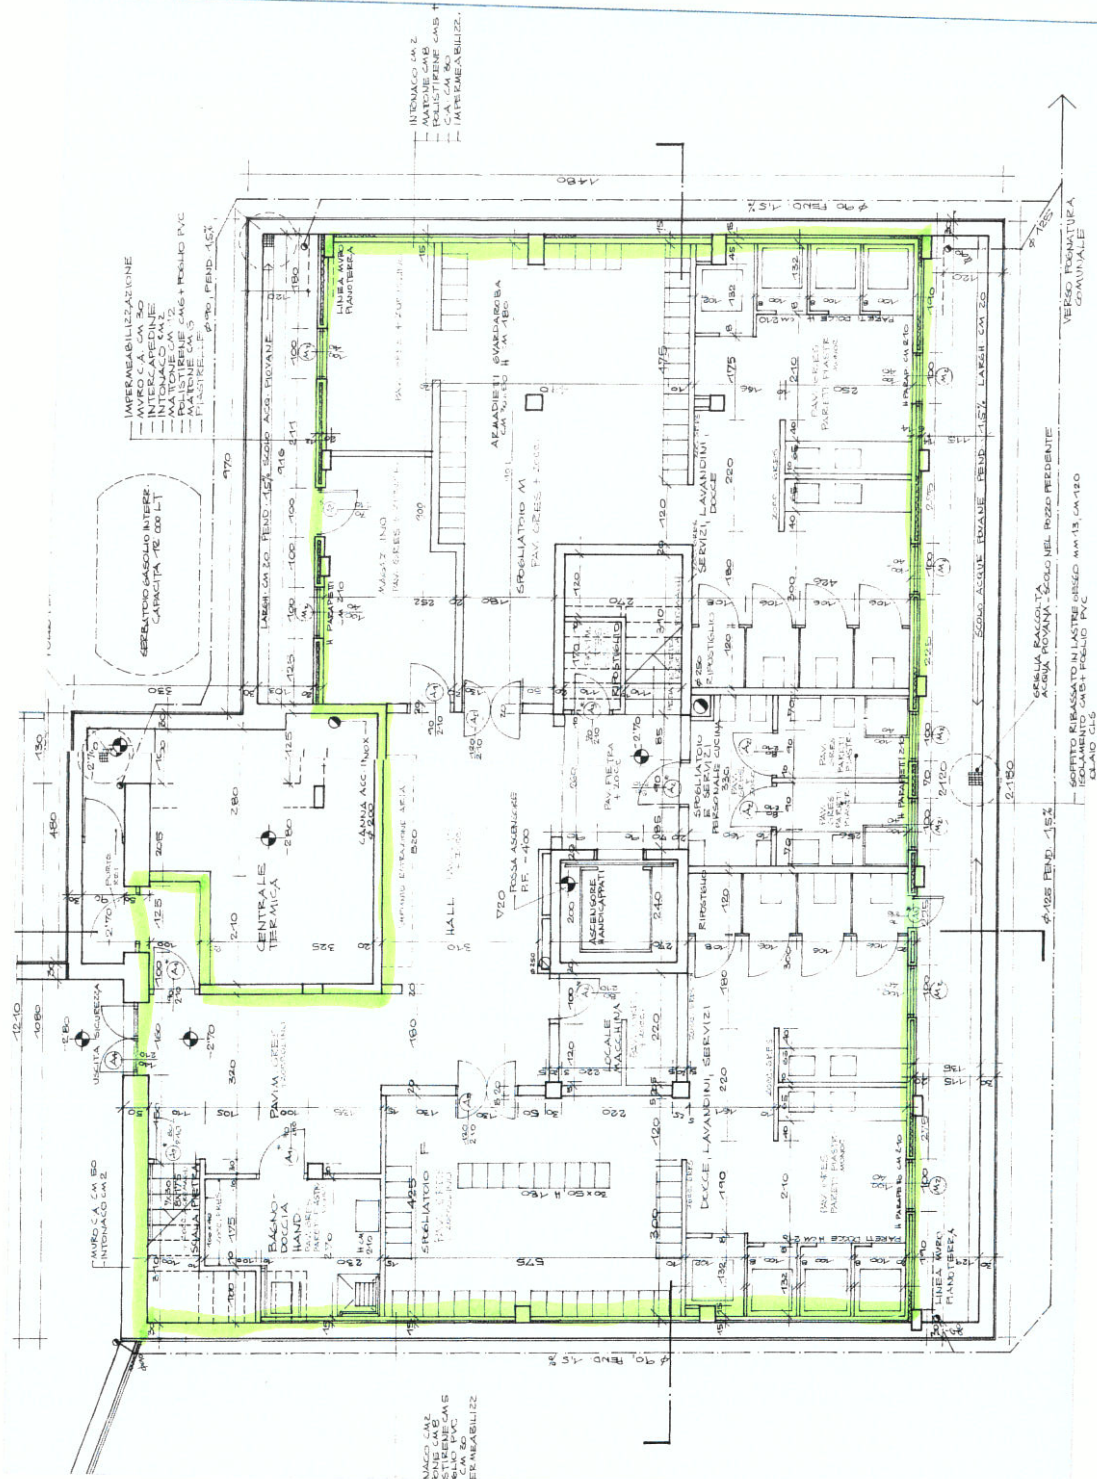

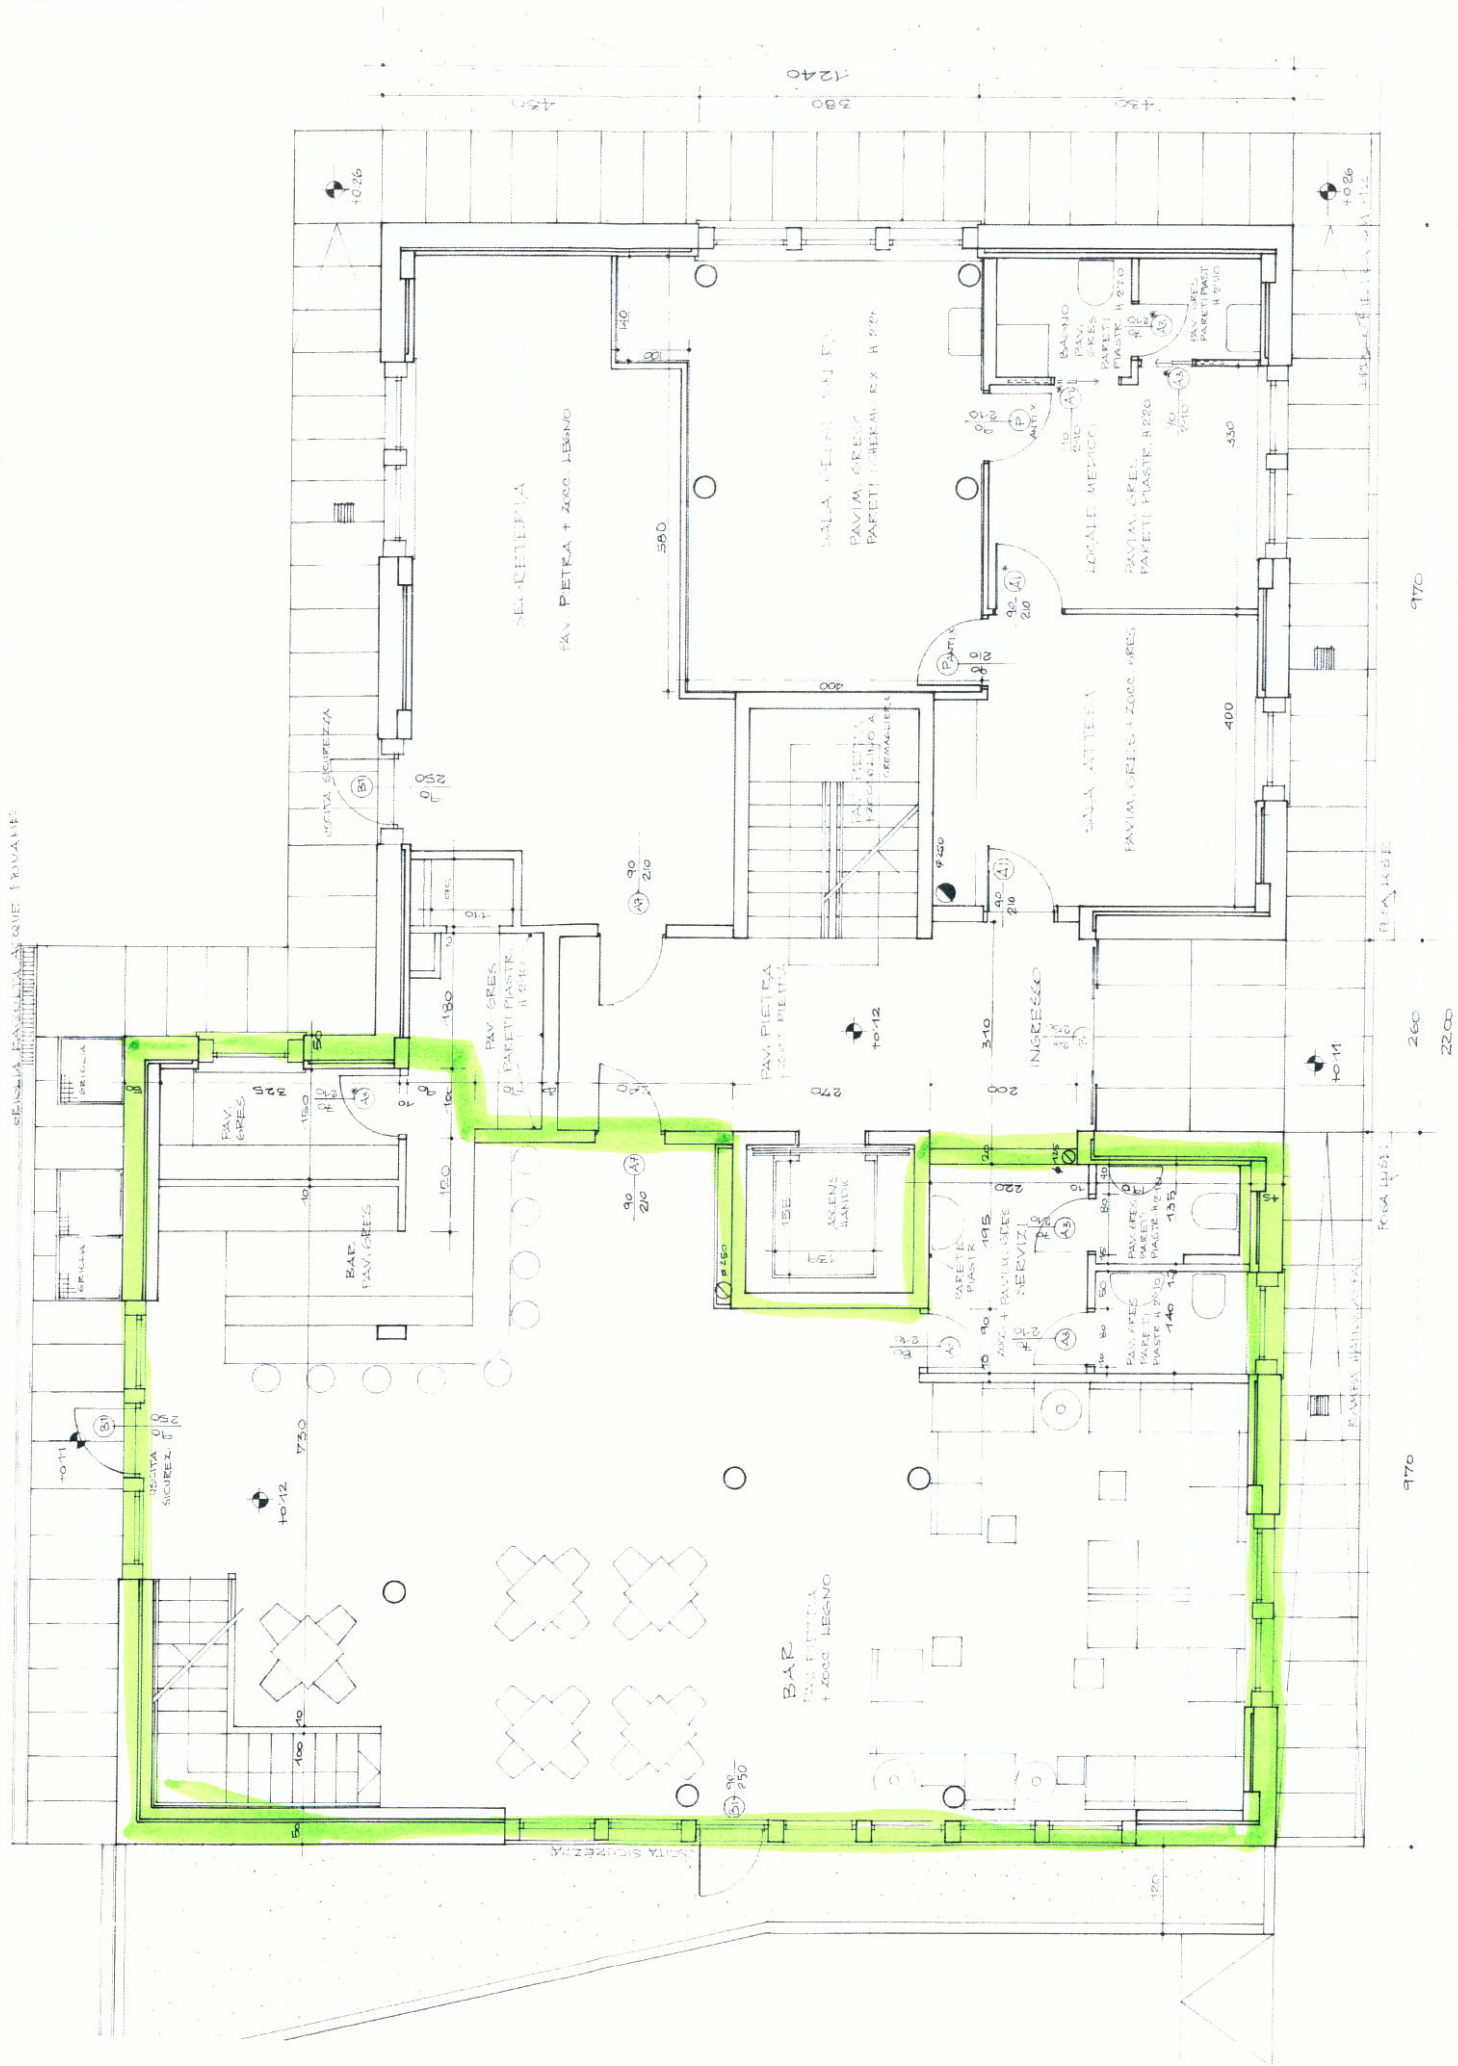

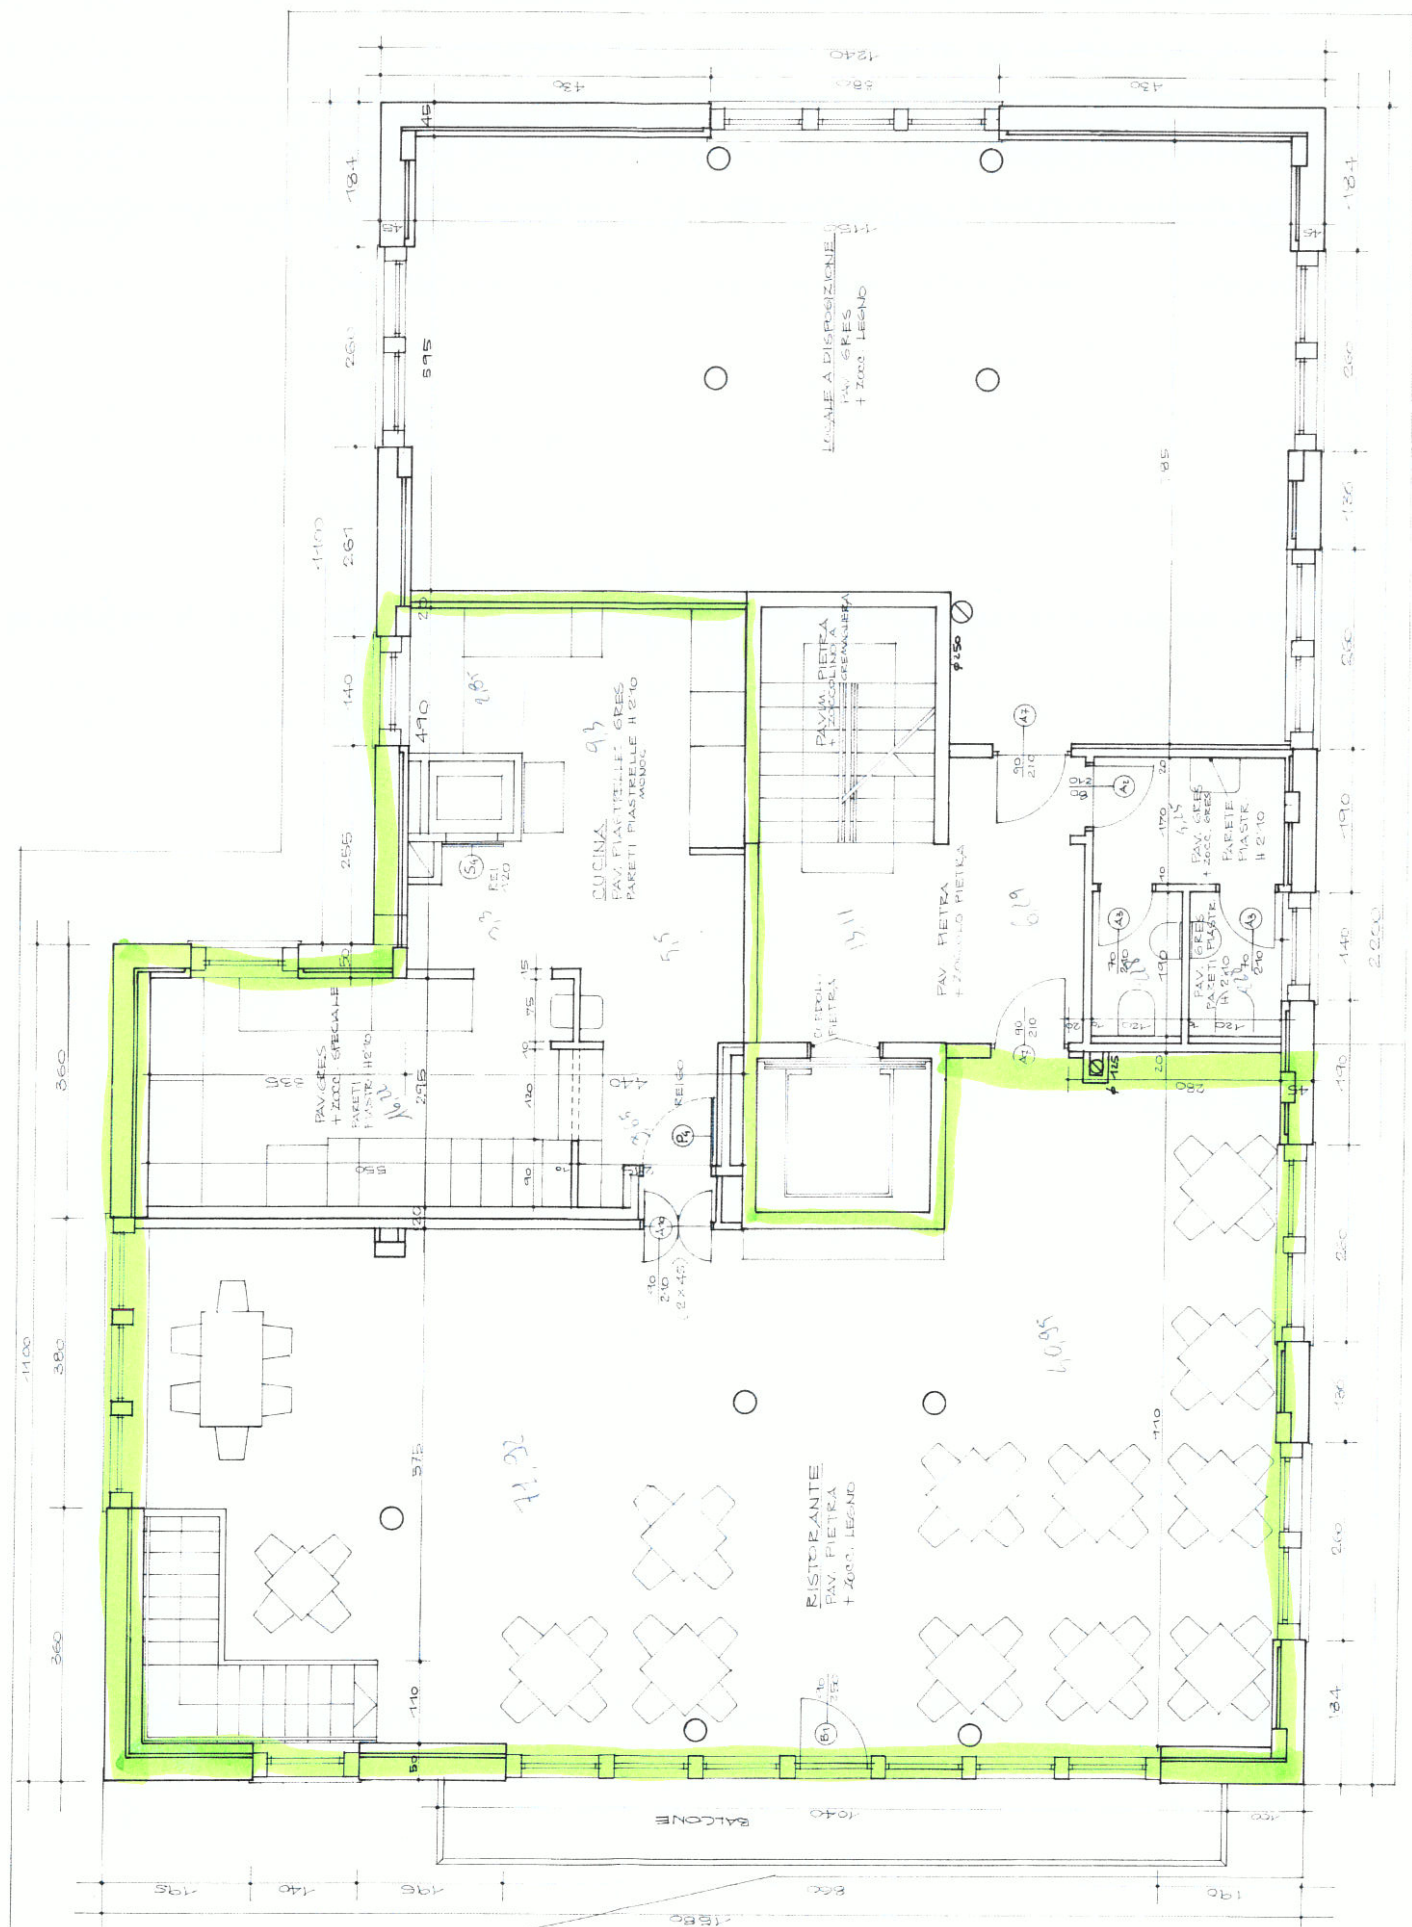

Secondo Piano

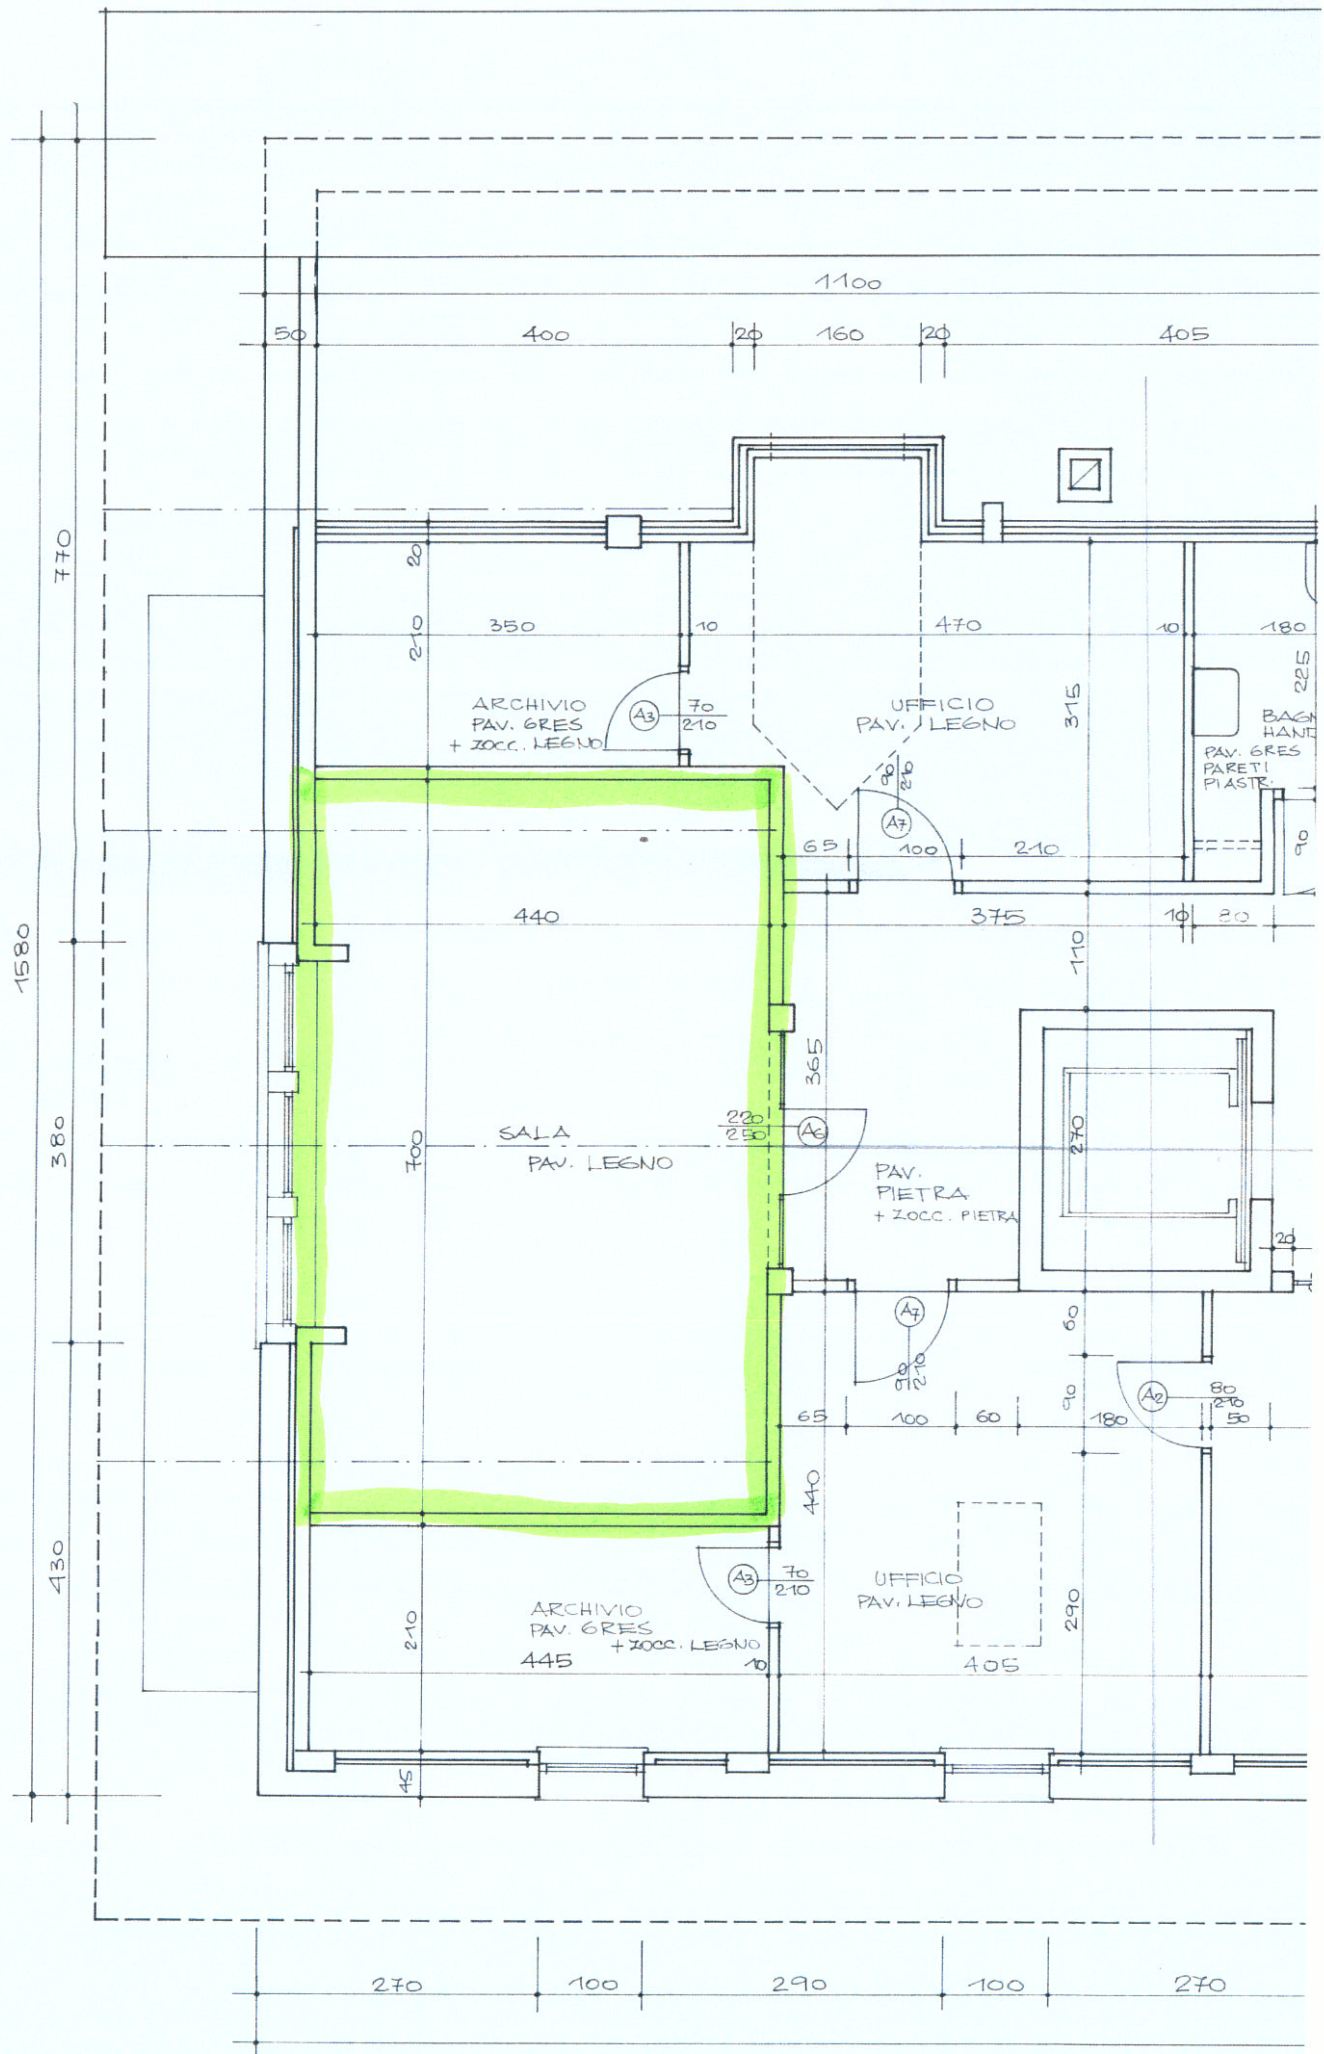



Centrale Termica