


Regione Autonoma Valle d'Aosta		tavola	
Comune di		01-04	
Valtournenche			
Committente	Comune di Valtournenche		
		data	Aprile 2018
Località	Territorio Comunale		Progettista: Comune di Valtournenche UFFICIO TECNICO COMUNALE Piazza della Chiesa, 1 11028 Valtournenche
Oggetto	OPERE DI MANUTENZIONE PER ASFALTATURE ED OPERE ACCESSORIE PER GIRO D'ITALIA 2018 - BREUIL CERVINIA - PRAT 328		
Titolo	ELABORATI GRAFICI		

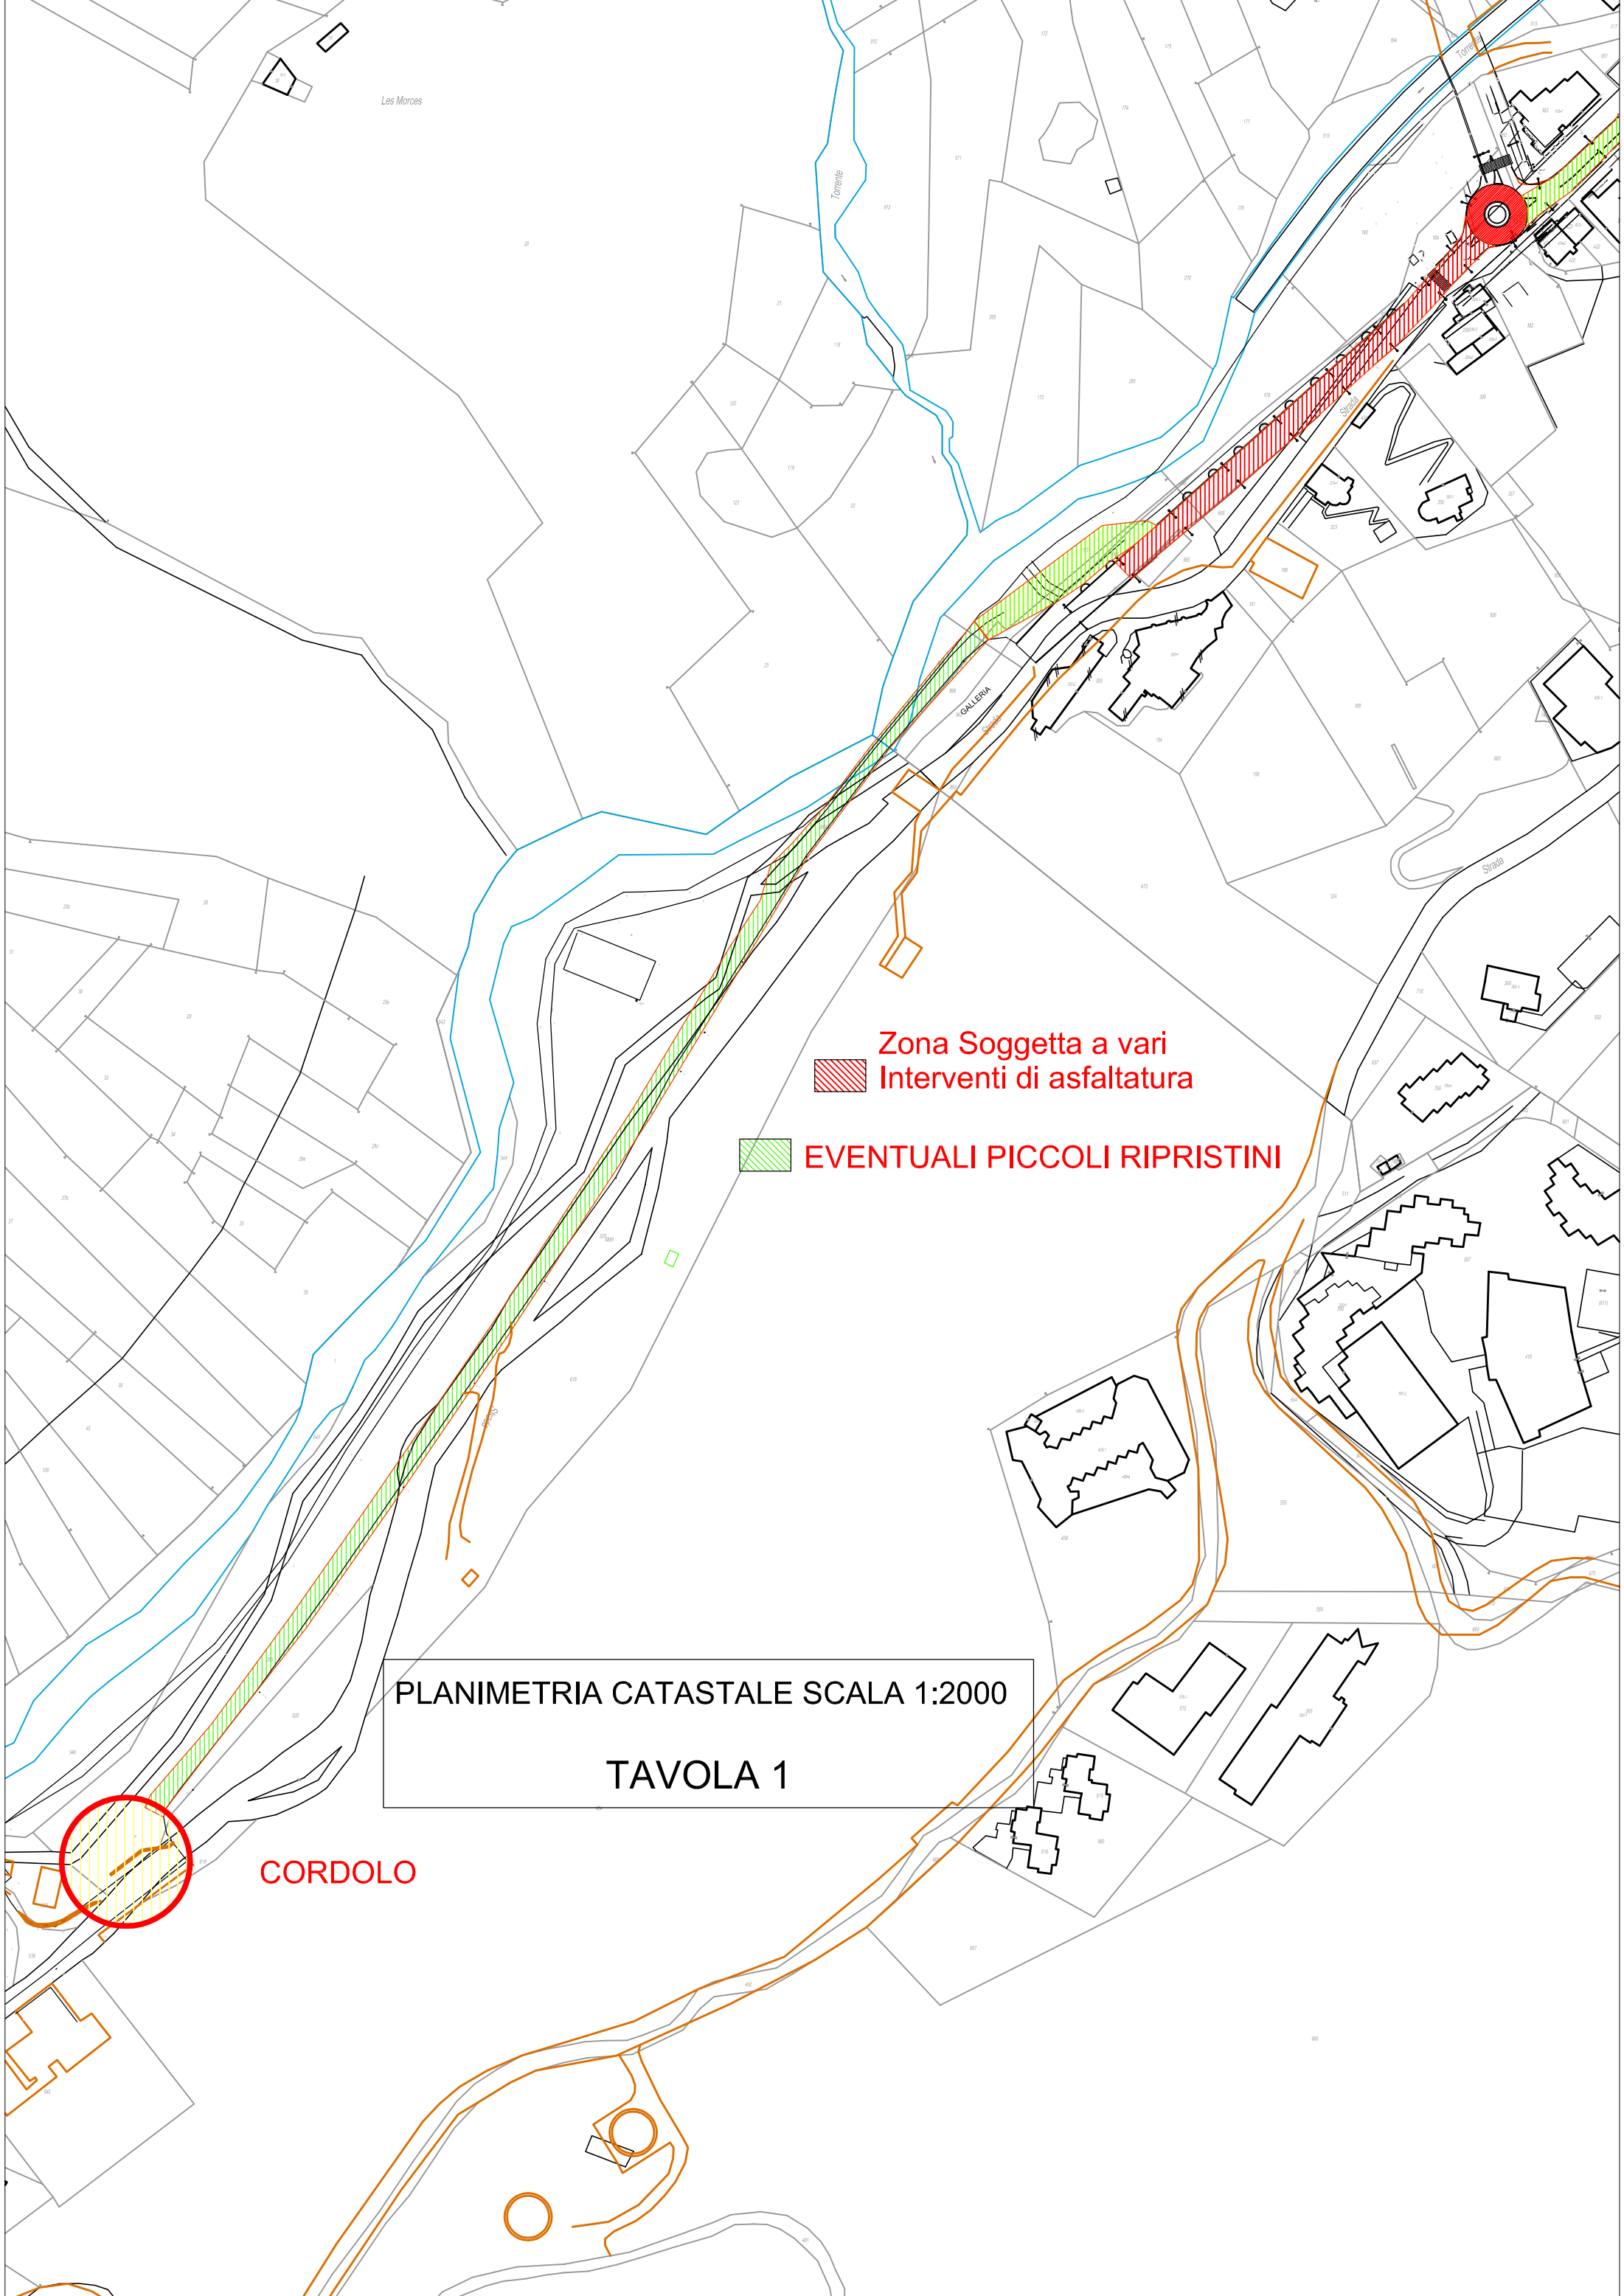

Zona Soggetta a vari
Interventi di asfaltatura


EVENTUALI PICCOLI RIPRISTINI

PLANIMETRIA CATASTALE SCALA 1:2000
TAVOLA 1

CORDOLO

INTERVENTO 1 - FASE 1

SCALA 1:250

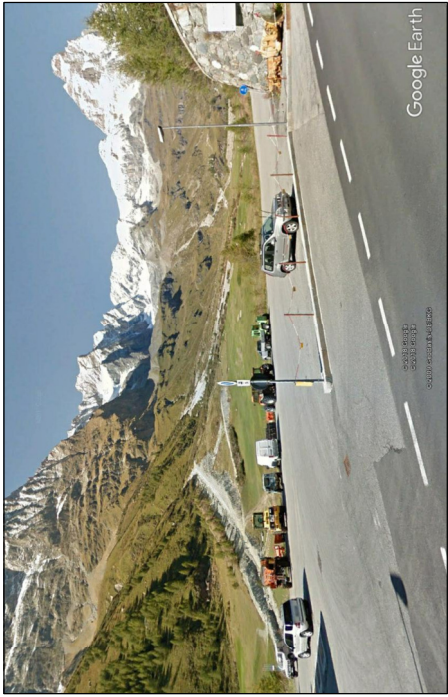

INGRESSO GALLERIA

FRESATURA

1500

40

200

DISTRIBUTORE

DEMOLIZIONE CORDOLO
RIMOZIONE PALI
RECUPERO BORDURE E PALI




STRADA REGIONALE

TAVOLA 2


INTERVENTO 1 - FASE 2
SCALA 1:250

DISTRIBUTORE

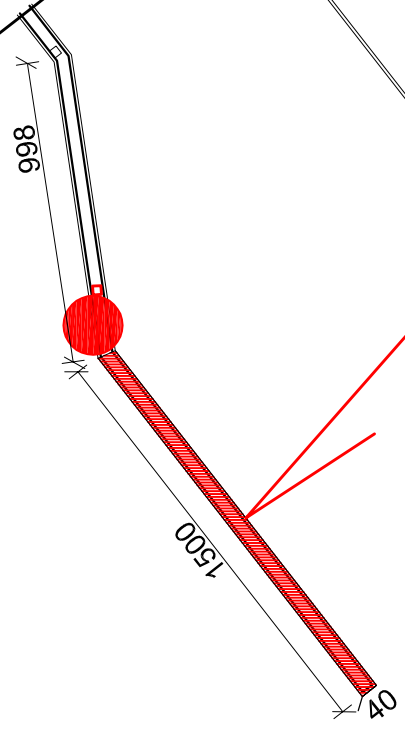

RICOSTRUZIONE CORDOLO
POSA pali e cartelli segnaletica
posa paletti recinzione con catena

STRADA REGIONALE

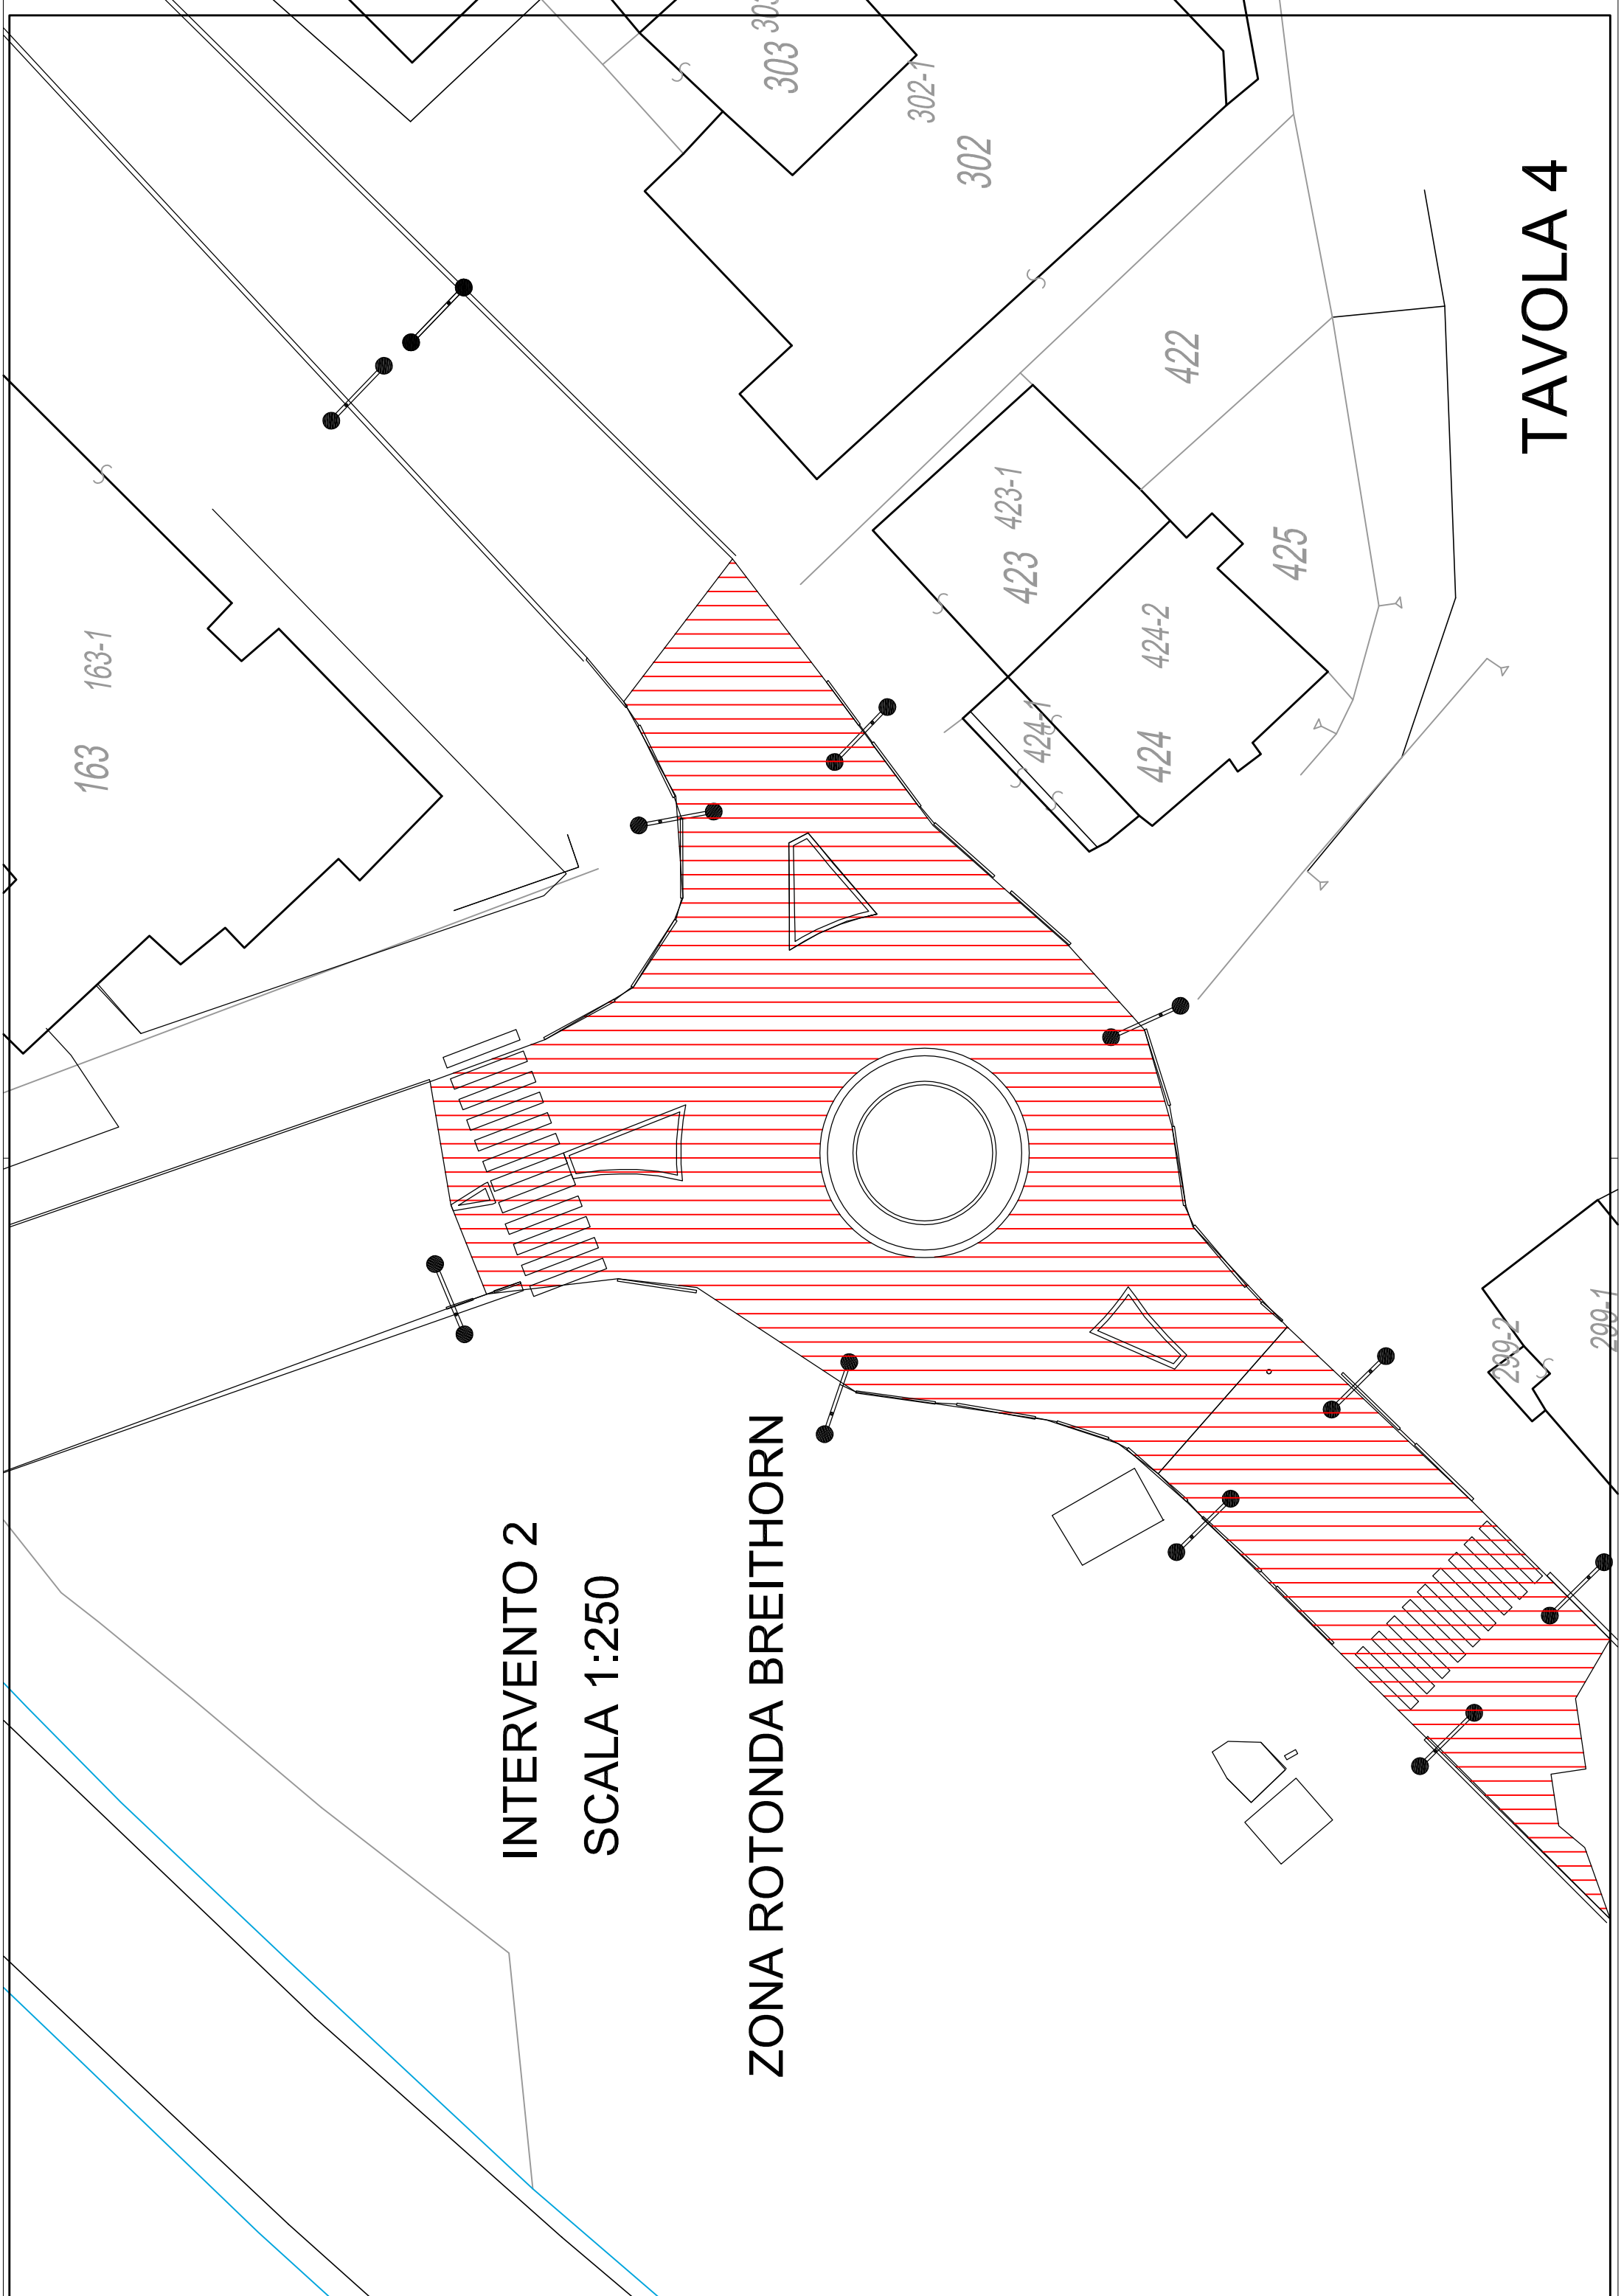

INTERVENTO 2

SCALA 1:250

ZONA ROTONDA BREITHORN

TAVOLA 4