



OGGETTO:
progetto di fattibilità tecnico economica per realizzazione di una struttura da adibire a sala polifunzionale in località Breuil-Cervinia del comune di Valtournenche

PROGETTO Planimetria generale e viste	Tavola: 02 Scala grafica: 1:200 - 1:1000
--	--

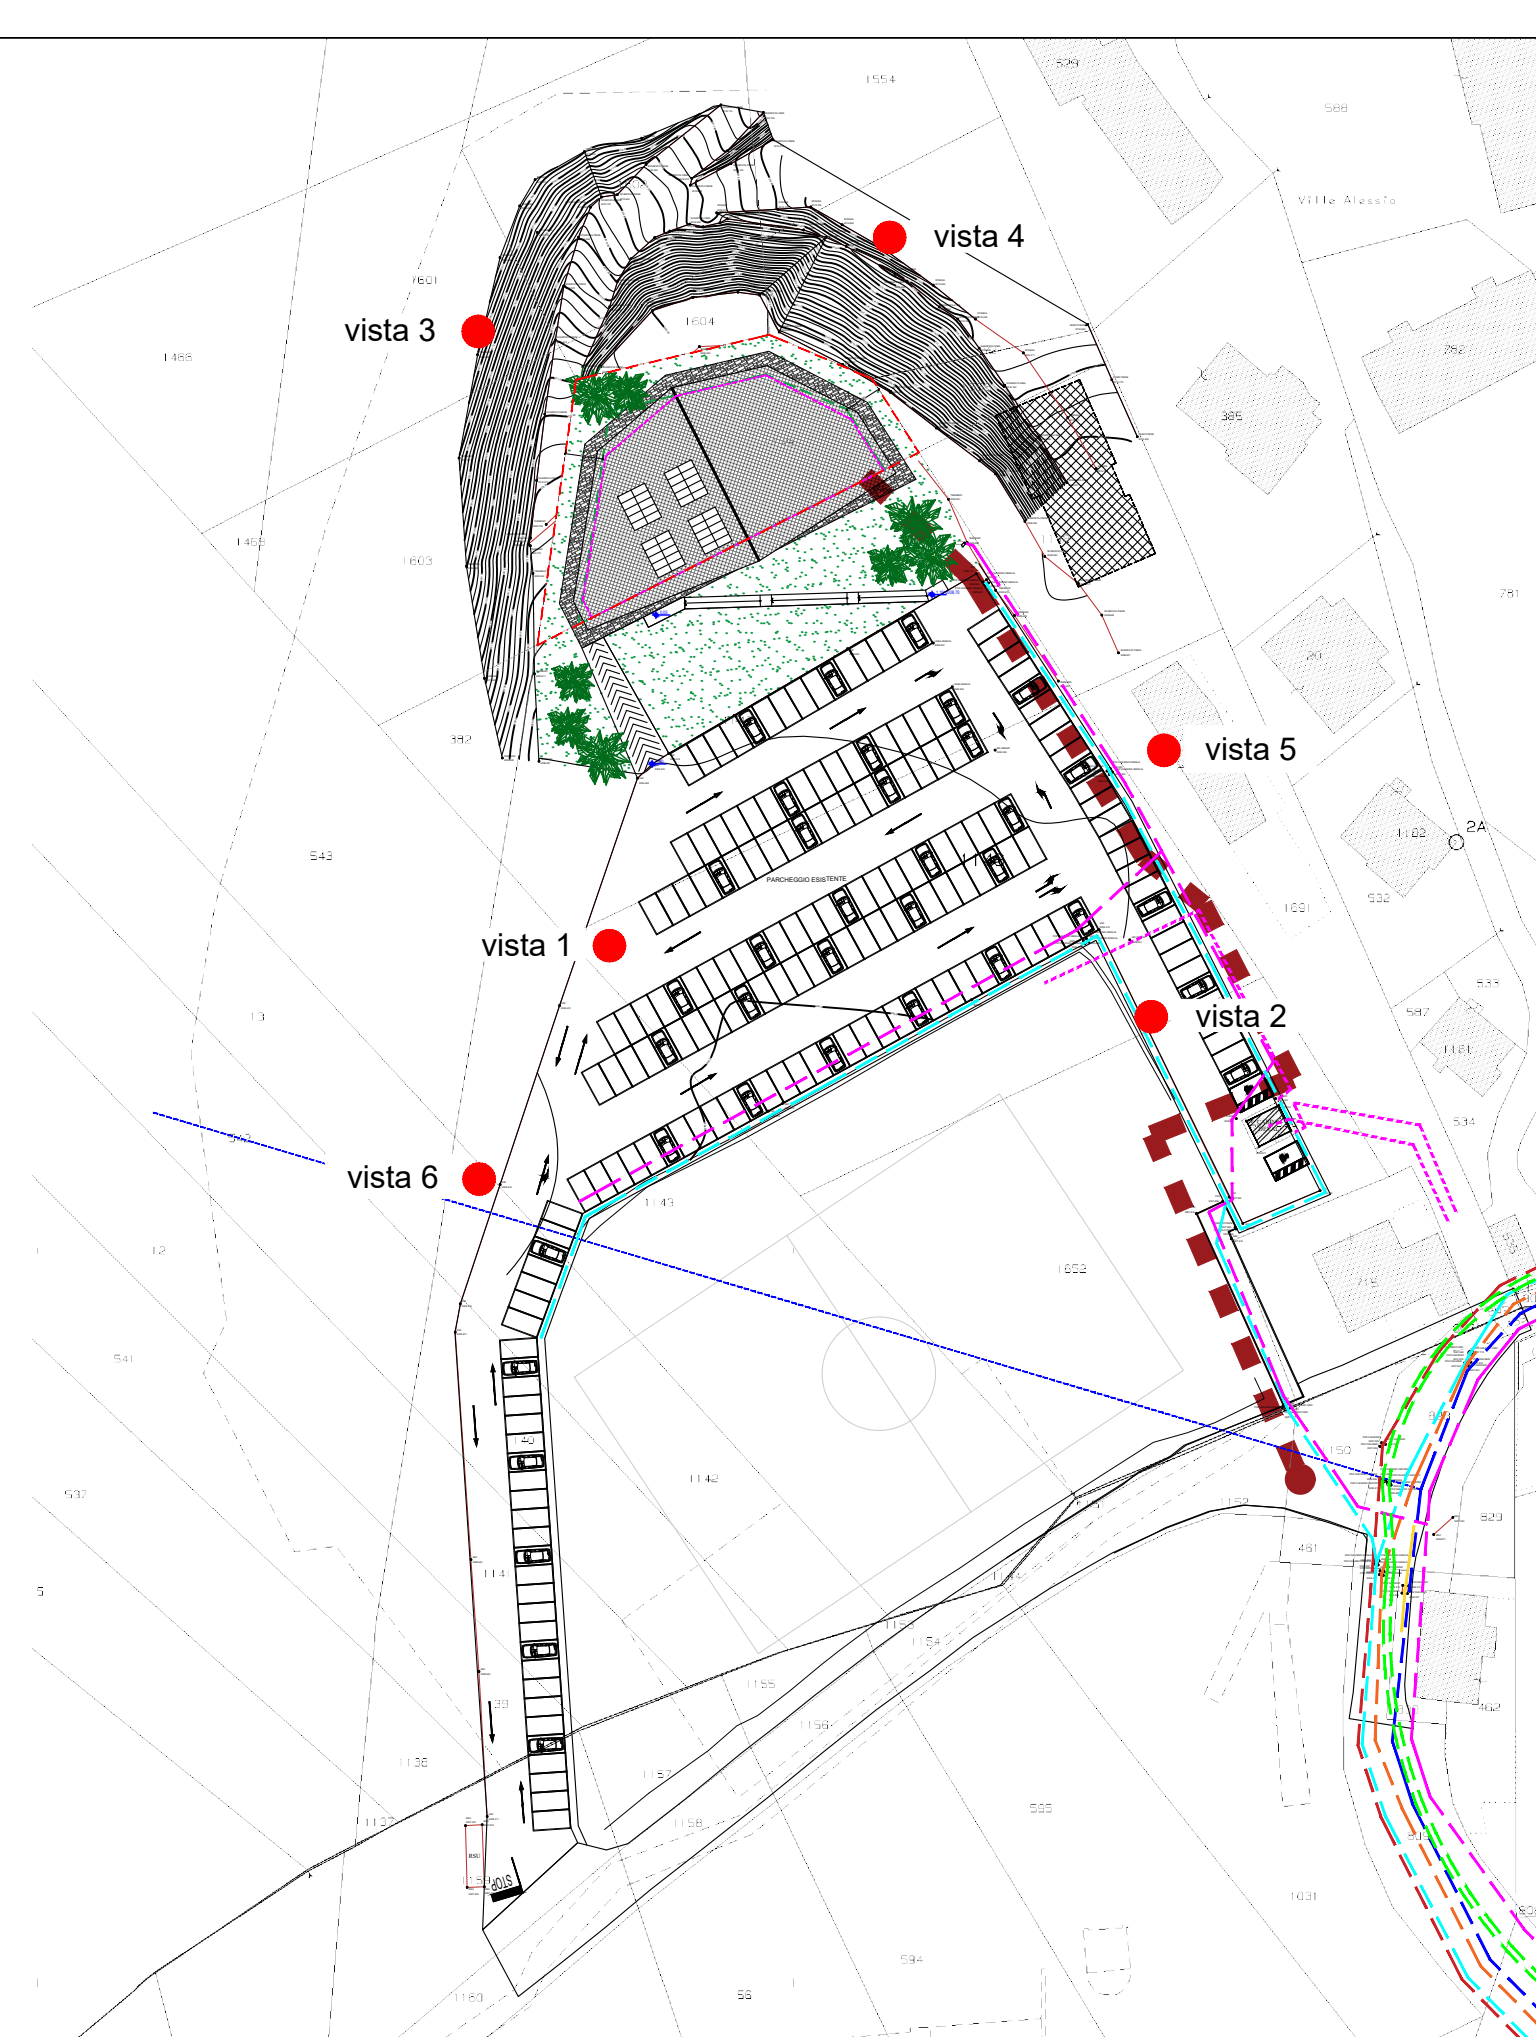

- RETE DEVAL BT-MT
- IMPIANTO IP ESISTENTE
- FIBRA OTTICA ESISTENTE
- RETE FOGNARIA ESISTENTE
- RETE ACQUEDOTTO ESISTENTE
- RETE ACQUE BIANCHE ESISTENTE
- RETE MEDIA TENSIONE ESISTENTE
- RETE Teleriscaldamento Esistente
- ■ ■ ■ ■ PERCORSO NUOVI SOTTOSERVIZI IN PROG

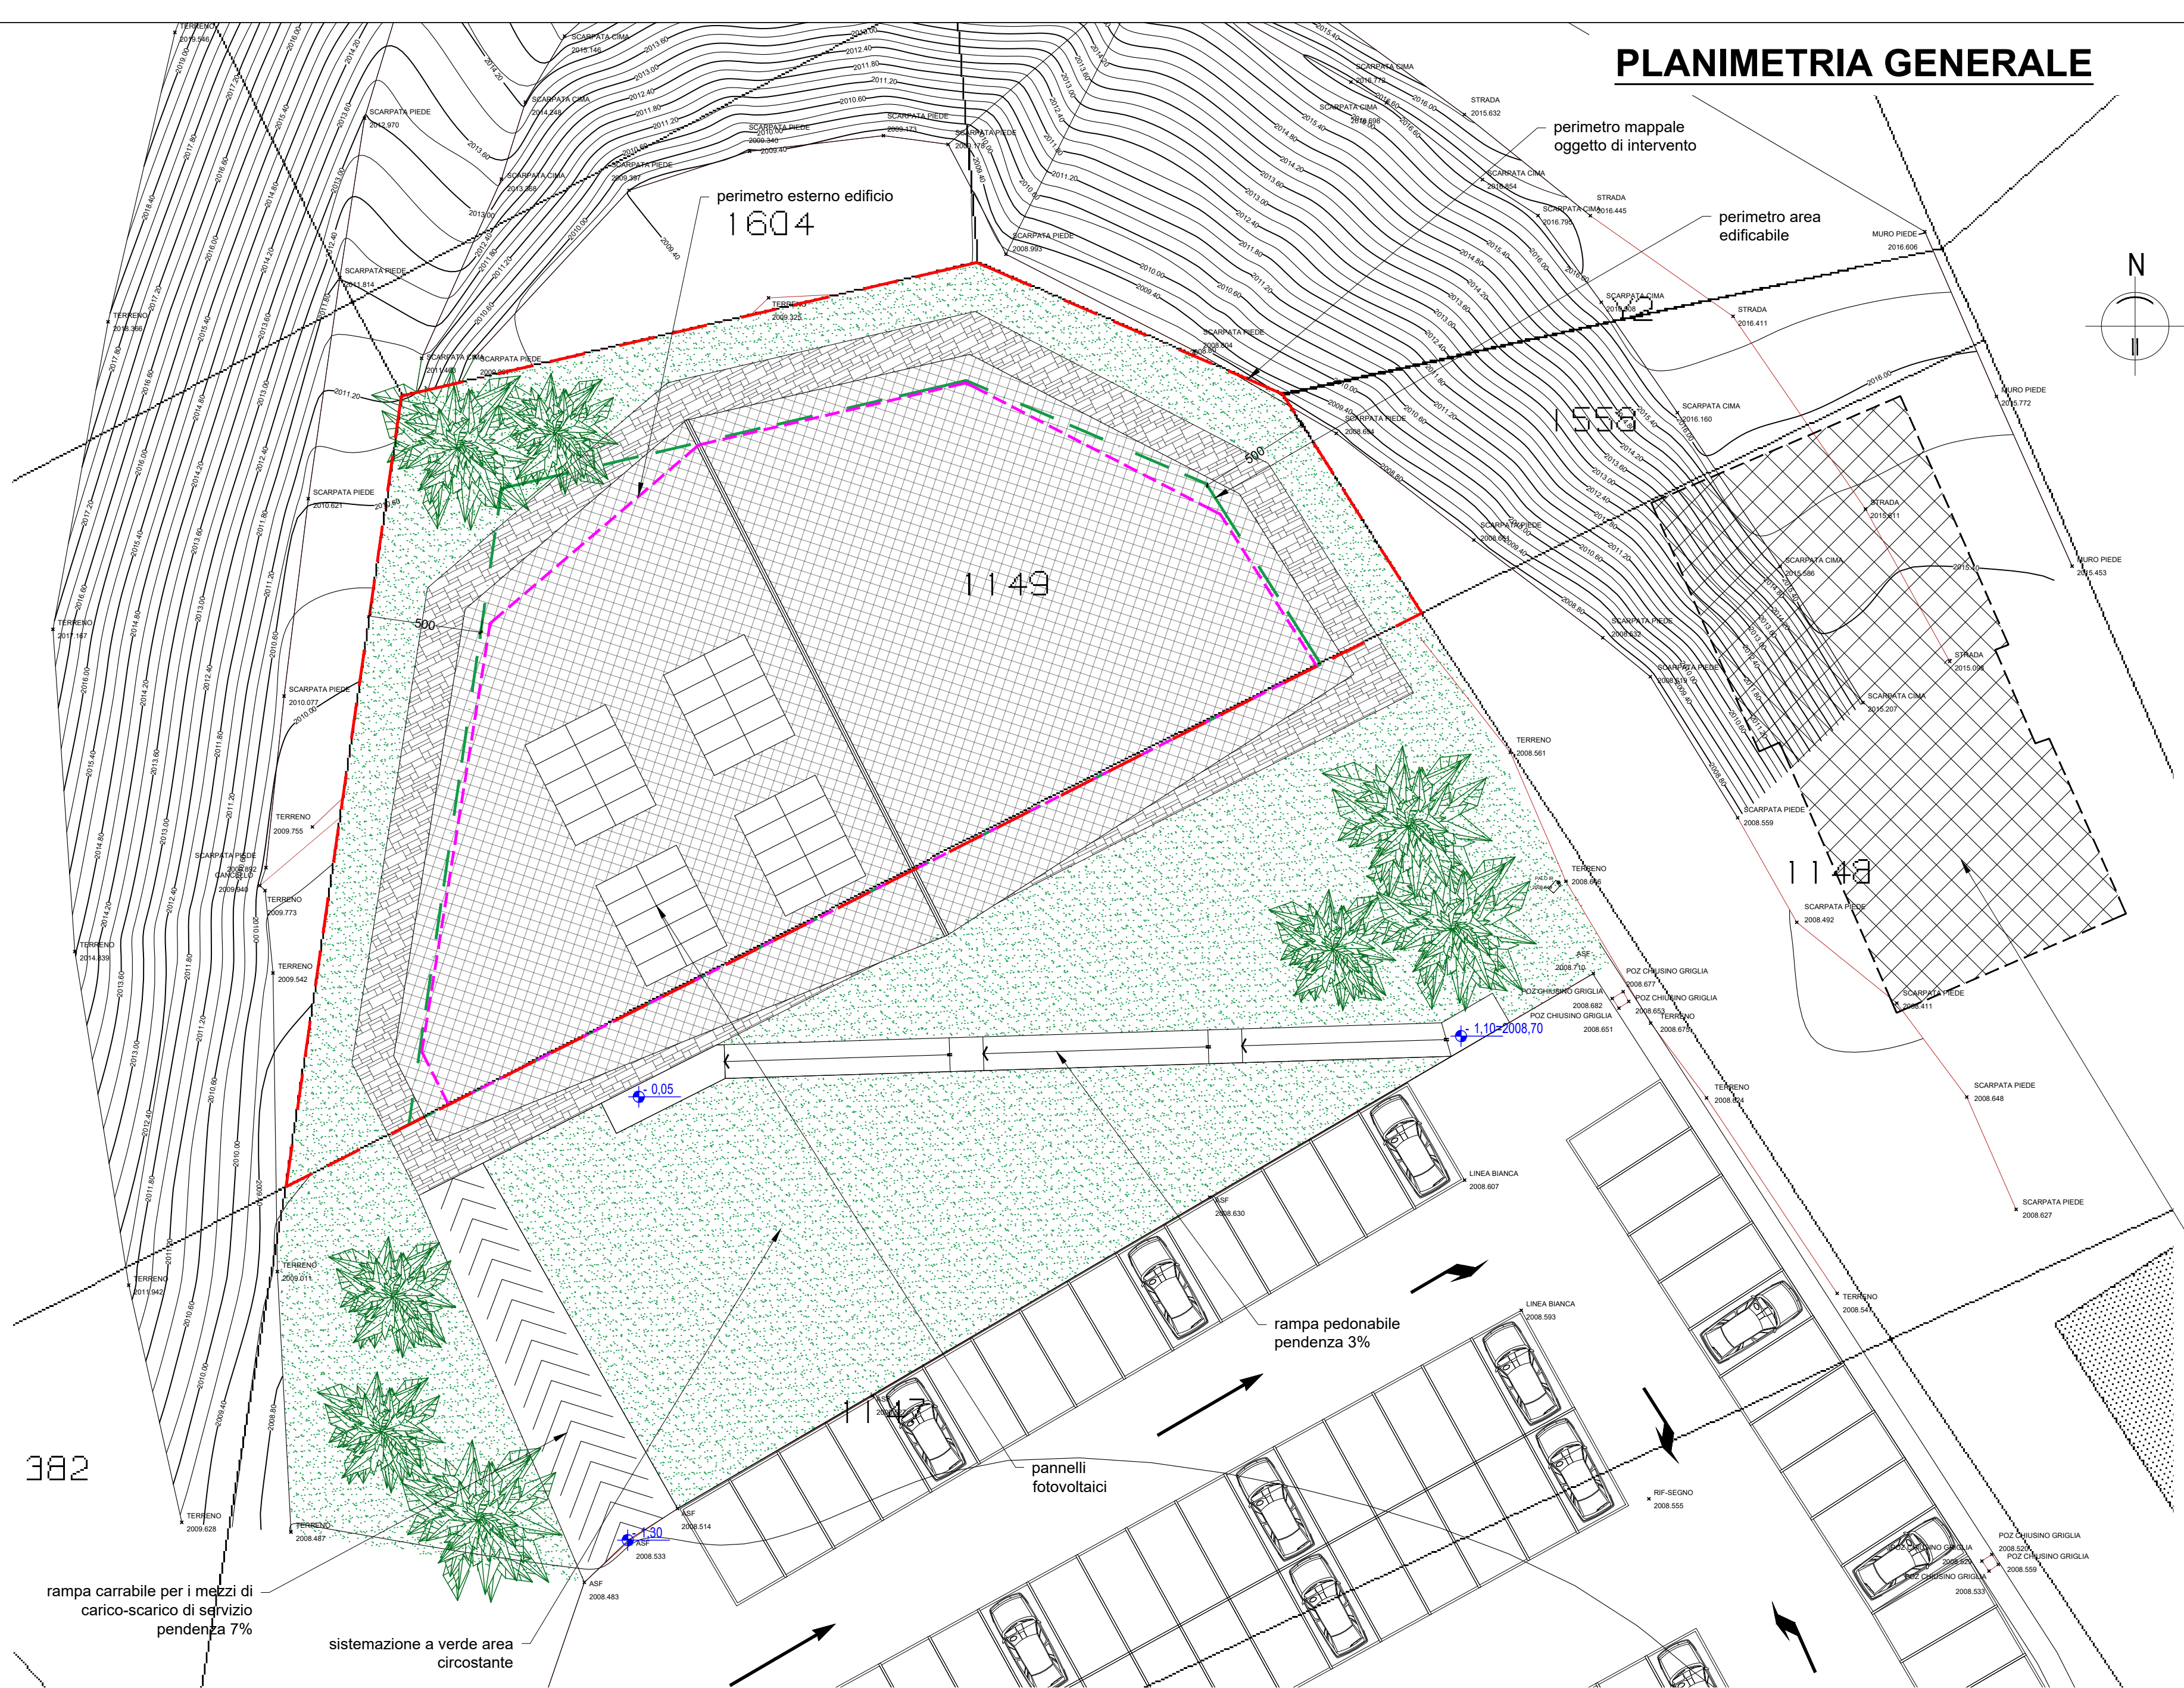