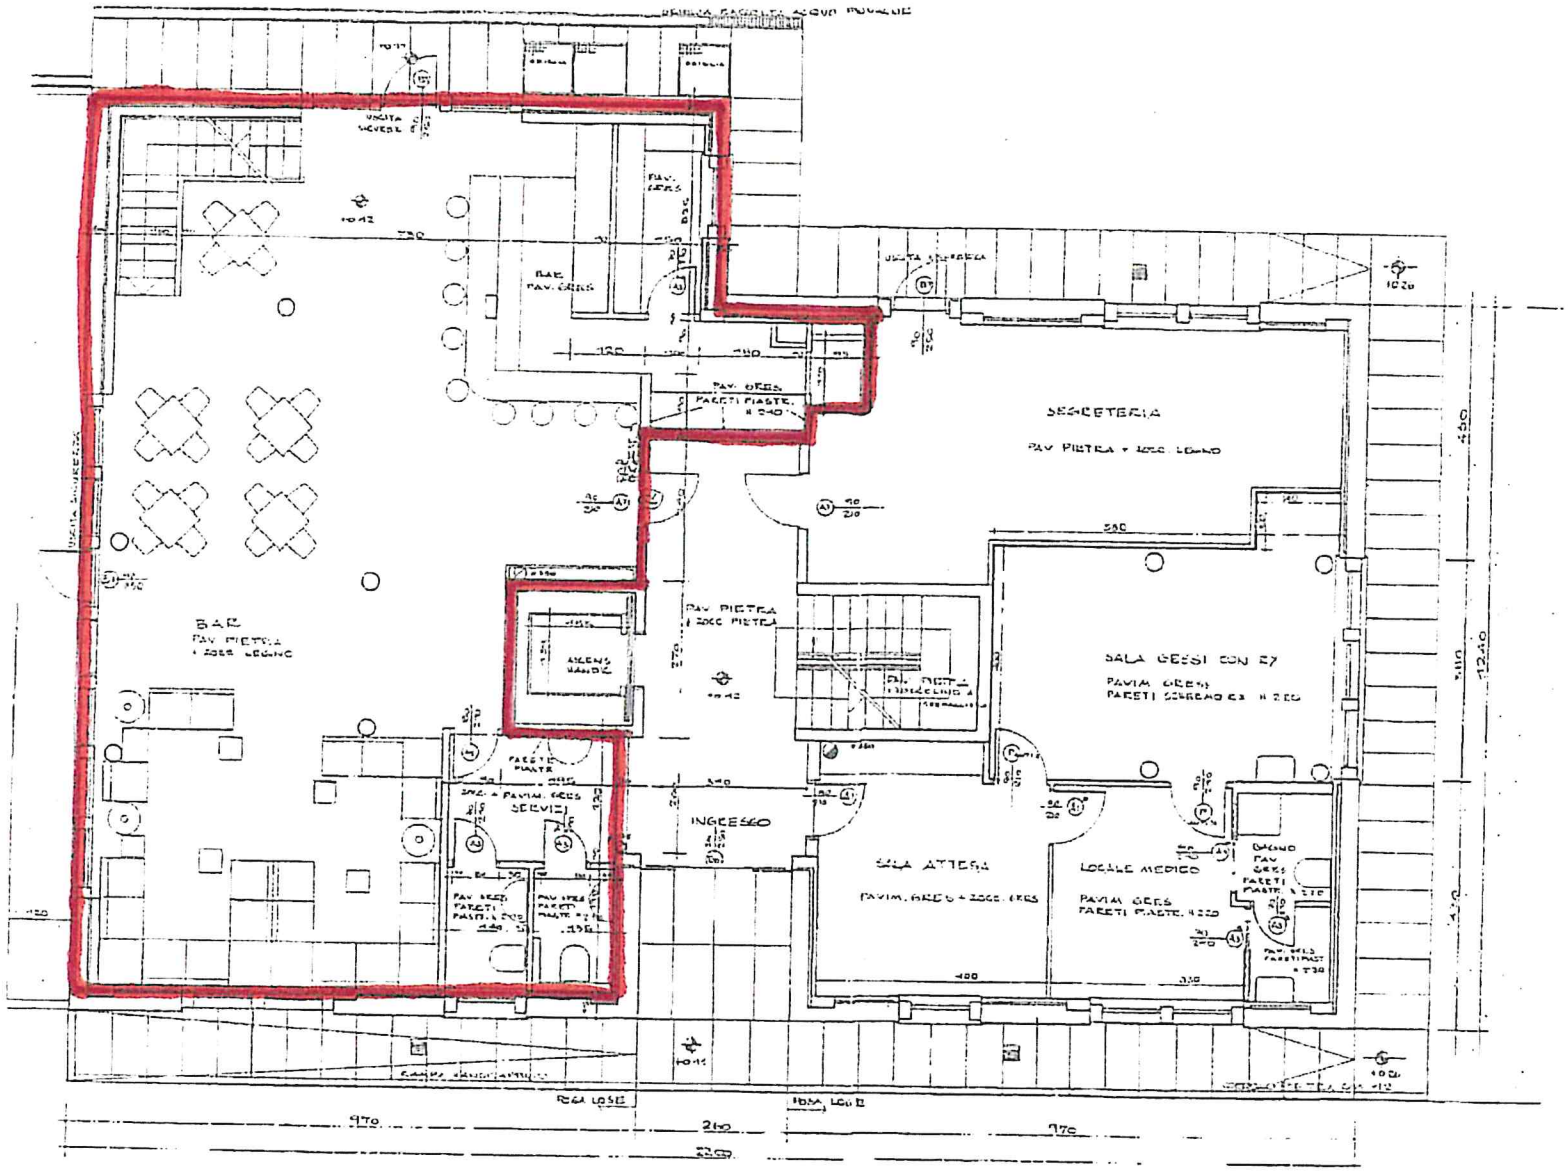
BAR
PAV. PIETRA
BAR
PAV. GRES
SEGRETERIA
PAV PIETRA
SALA GESSI CON E7
PAVIM. GRES
INGRESSO
SERVIZI
SALA ATTESA
LOCALE MEDICO
PAVIM. GRES
BAGNO
PAV. GRES

PIANO TERRA
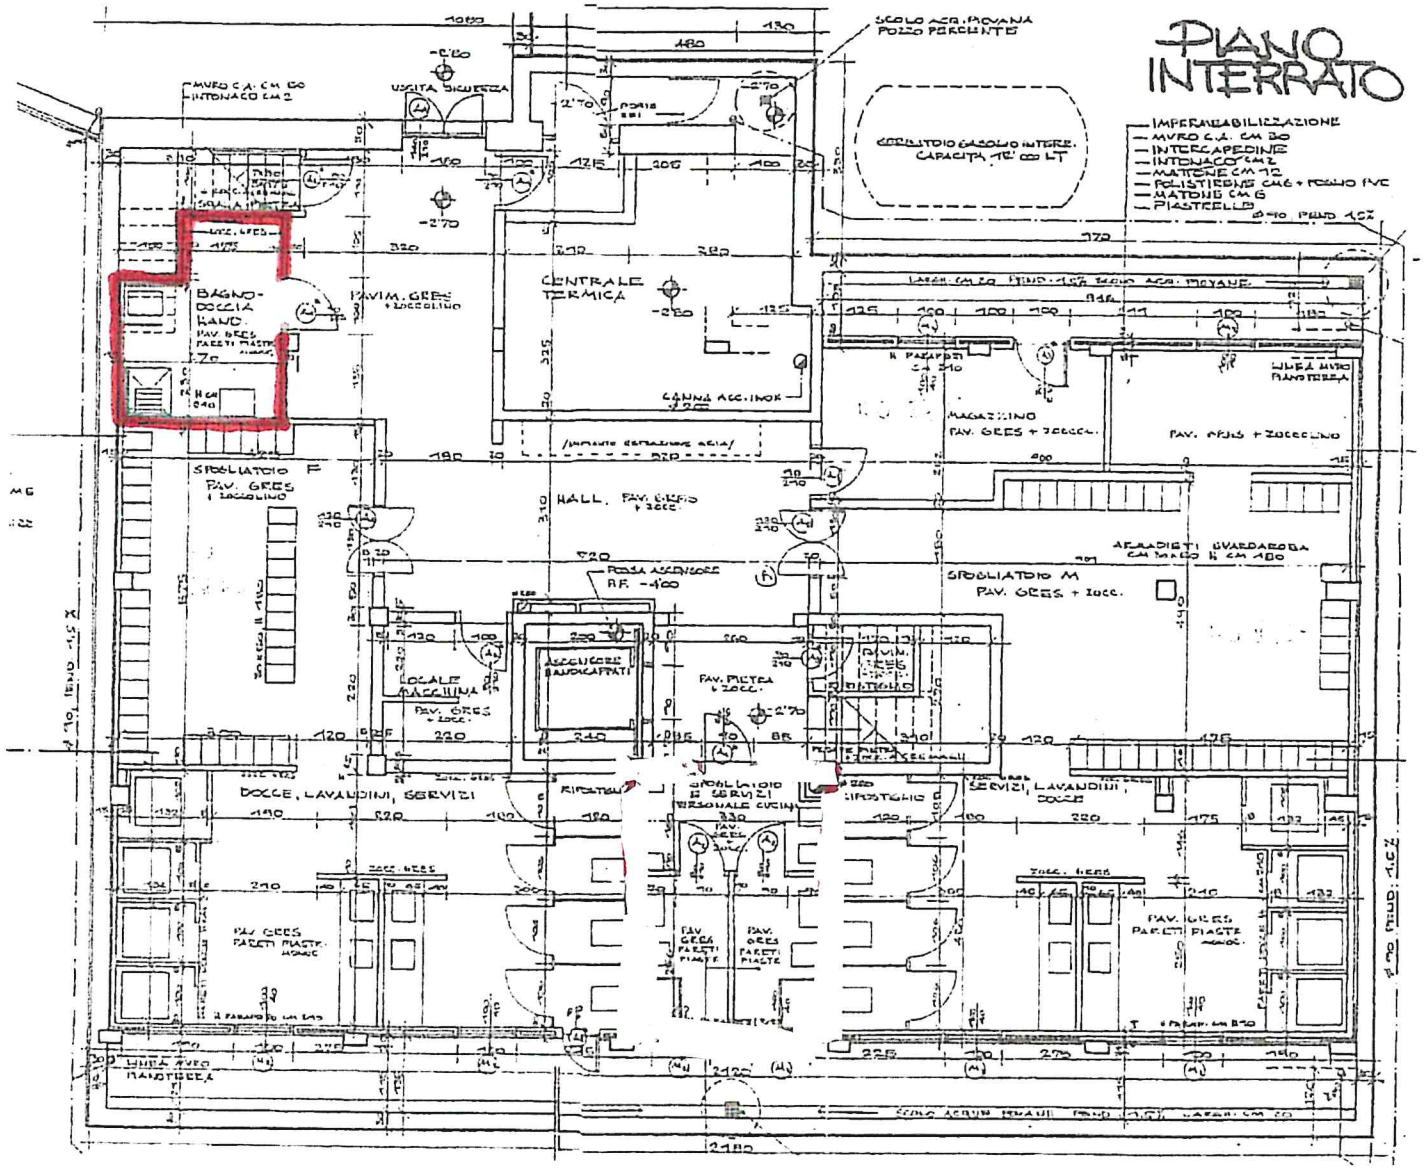
PIANO INTERRATO