

REGIONE AUTONOMA
VALLE D'AOSTA



COMUNE DI
VALTOURNENCHE



**PROGETTO DI FATTIBILITA'
TECNICA ED ECONOMICA
RICOSTRUZIONE DEL MURO DI SOSTEGNO
DELL'AREA DI MANOVRA SUPERIORE
IN FRAZIONE CREPIN**

DOCUMENTAZIONE FOTOGRAFICA			TAVOLA: 1
COMMITTENTE: AMMINISTRAZIONE COMUNALE DI VALTOURNENCHE			SCALA: 1 : 100
DATA: Maggio 2022			FILE: Tav01-Documentazione fotografica.dwg
revisione	data	oggetto	TIMBRO-FIRMA Dott. Ing. RENATO DANNAZ Via M. Vaudan n. 13 - 11100 AOSTA





Studio tecnico ing. Renato Dannaz
via Marché Vaudan 13 - 11100 AOSTA
Tel. e fax 0165 32470 - Cell. 339 1629133
Email redannaz@tin.it



postazioni rilievo fotografico



VISTA DALL'ALTO

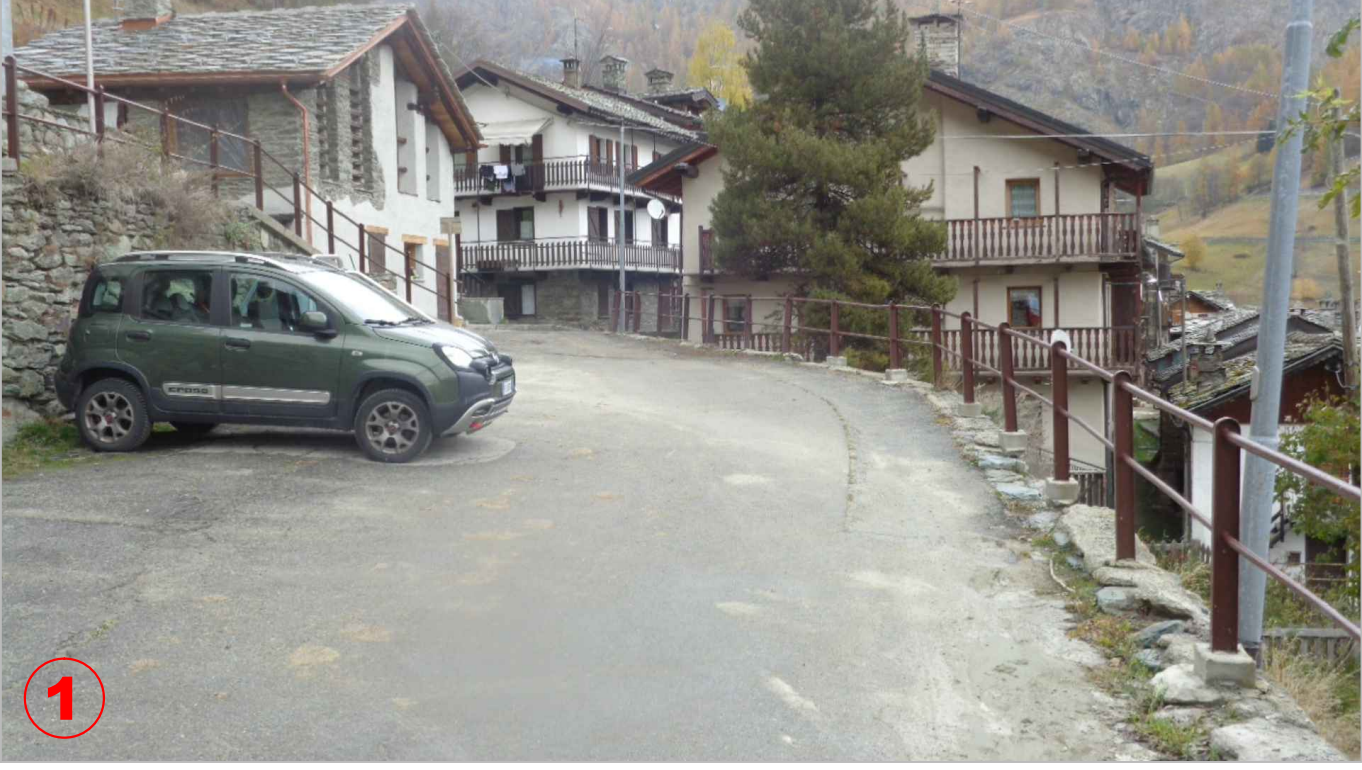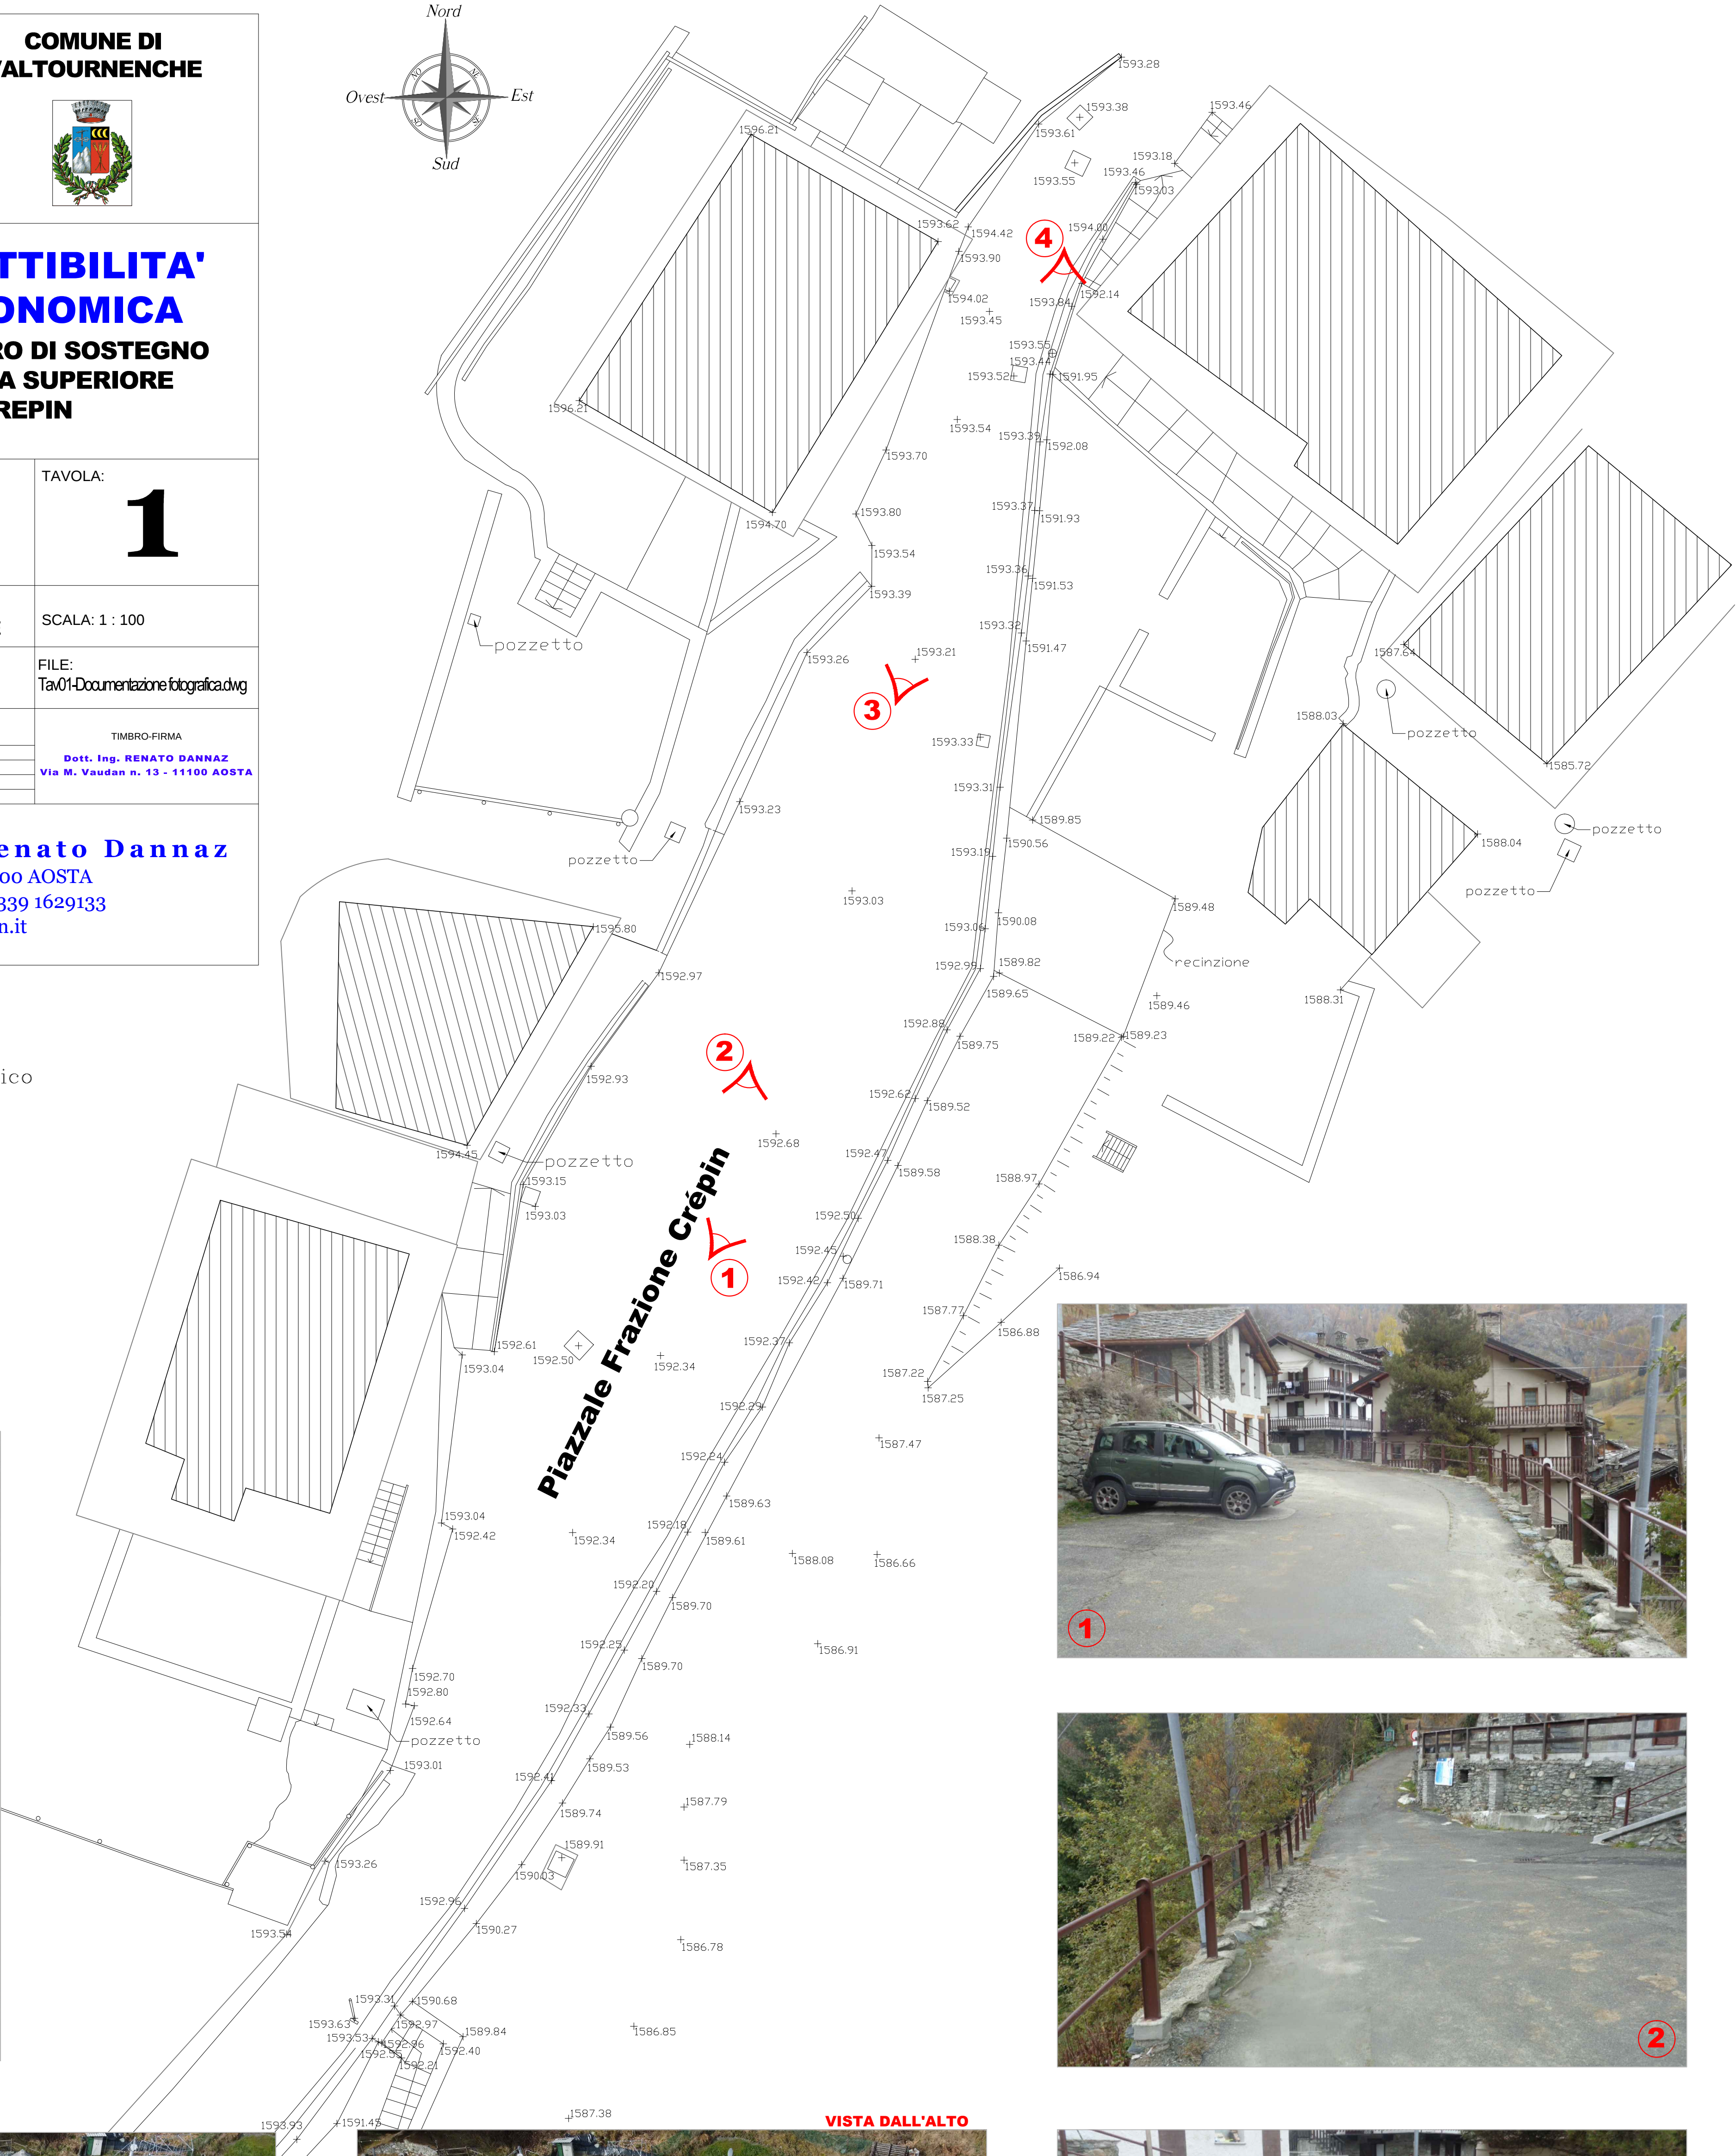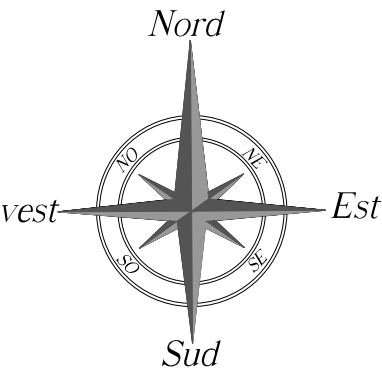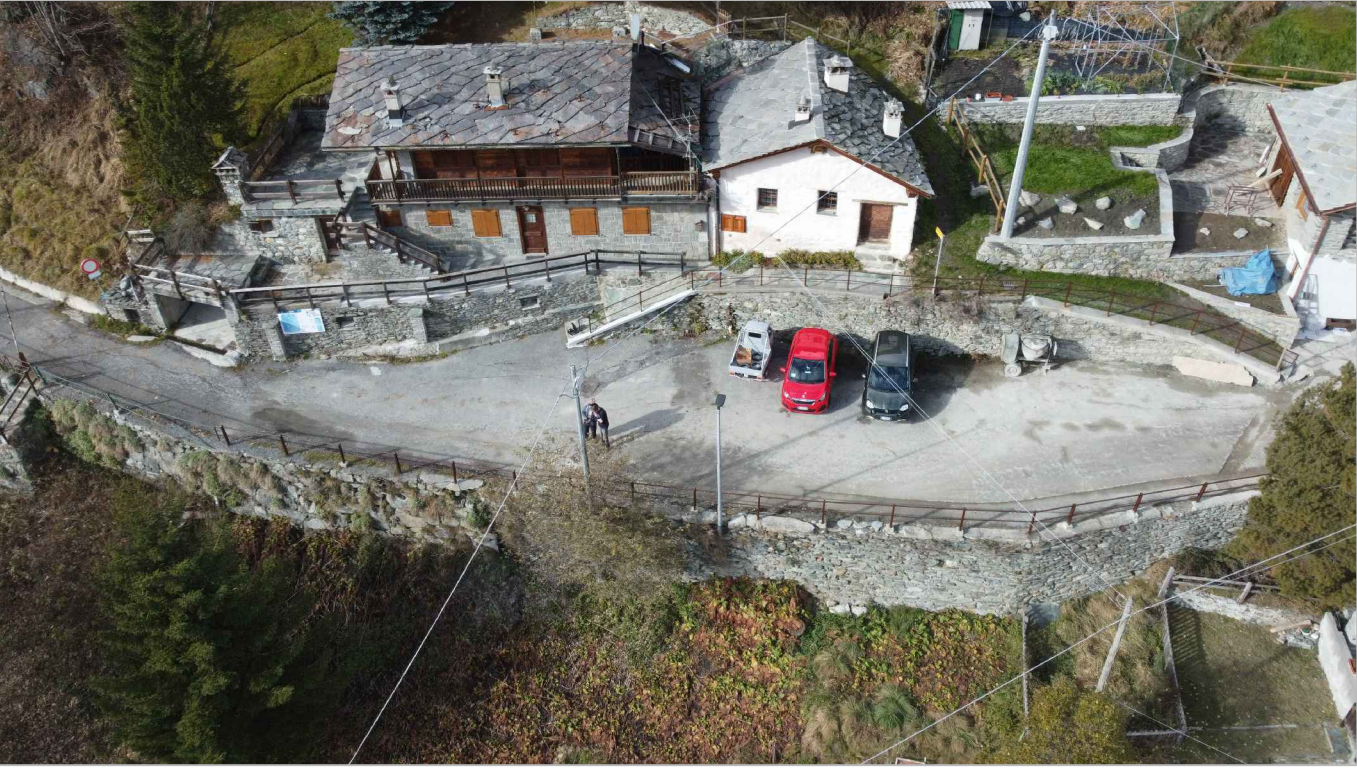

VISTA DALL'ALTO

