


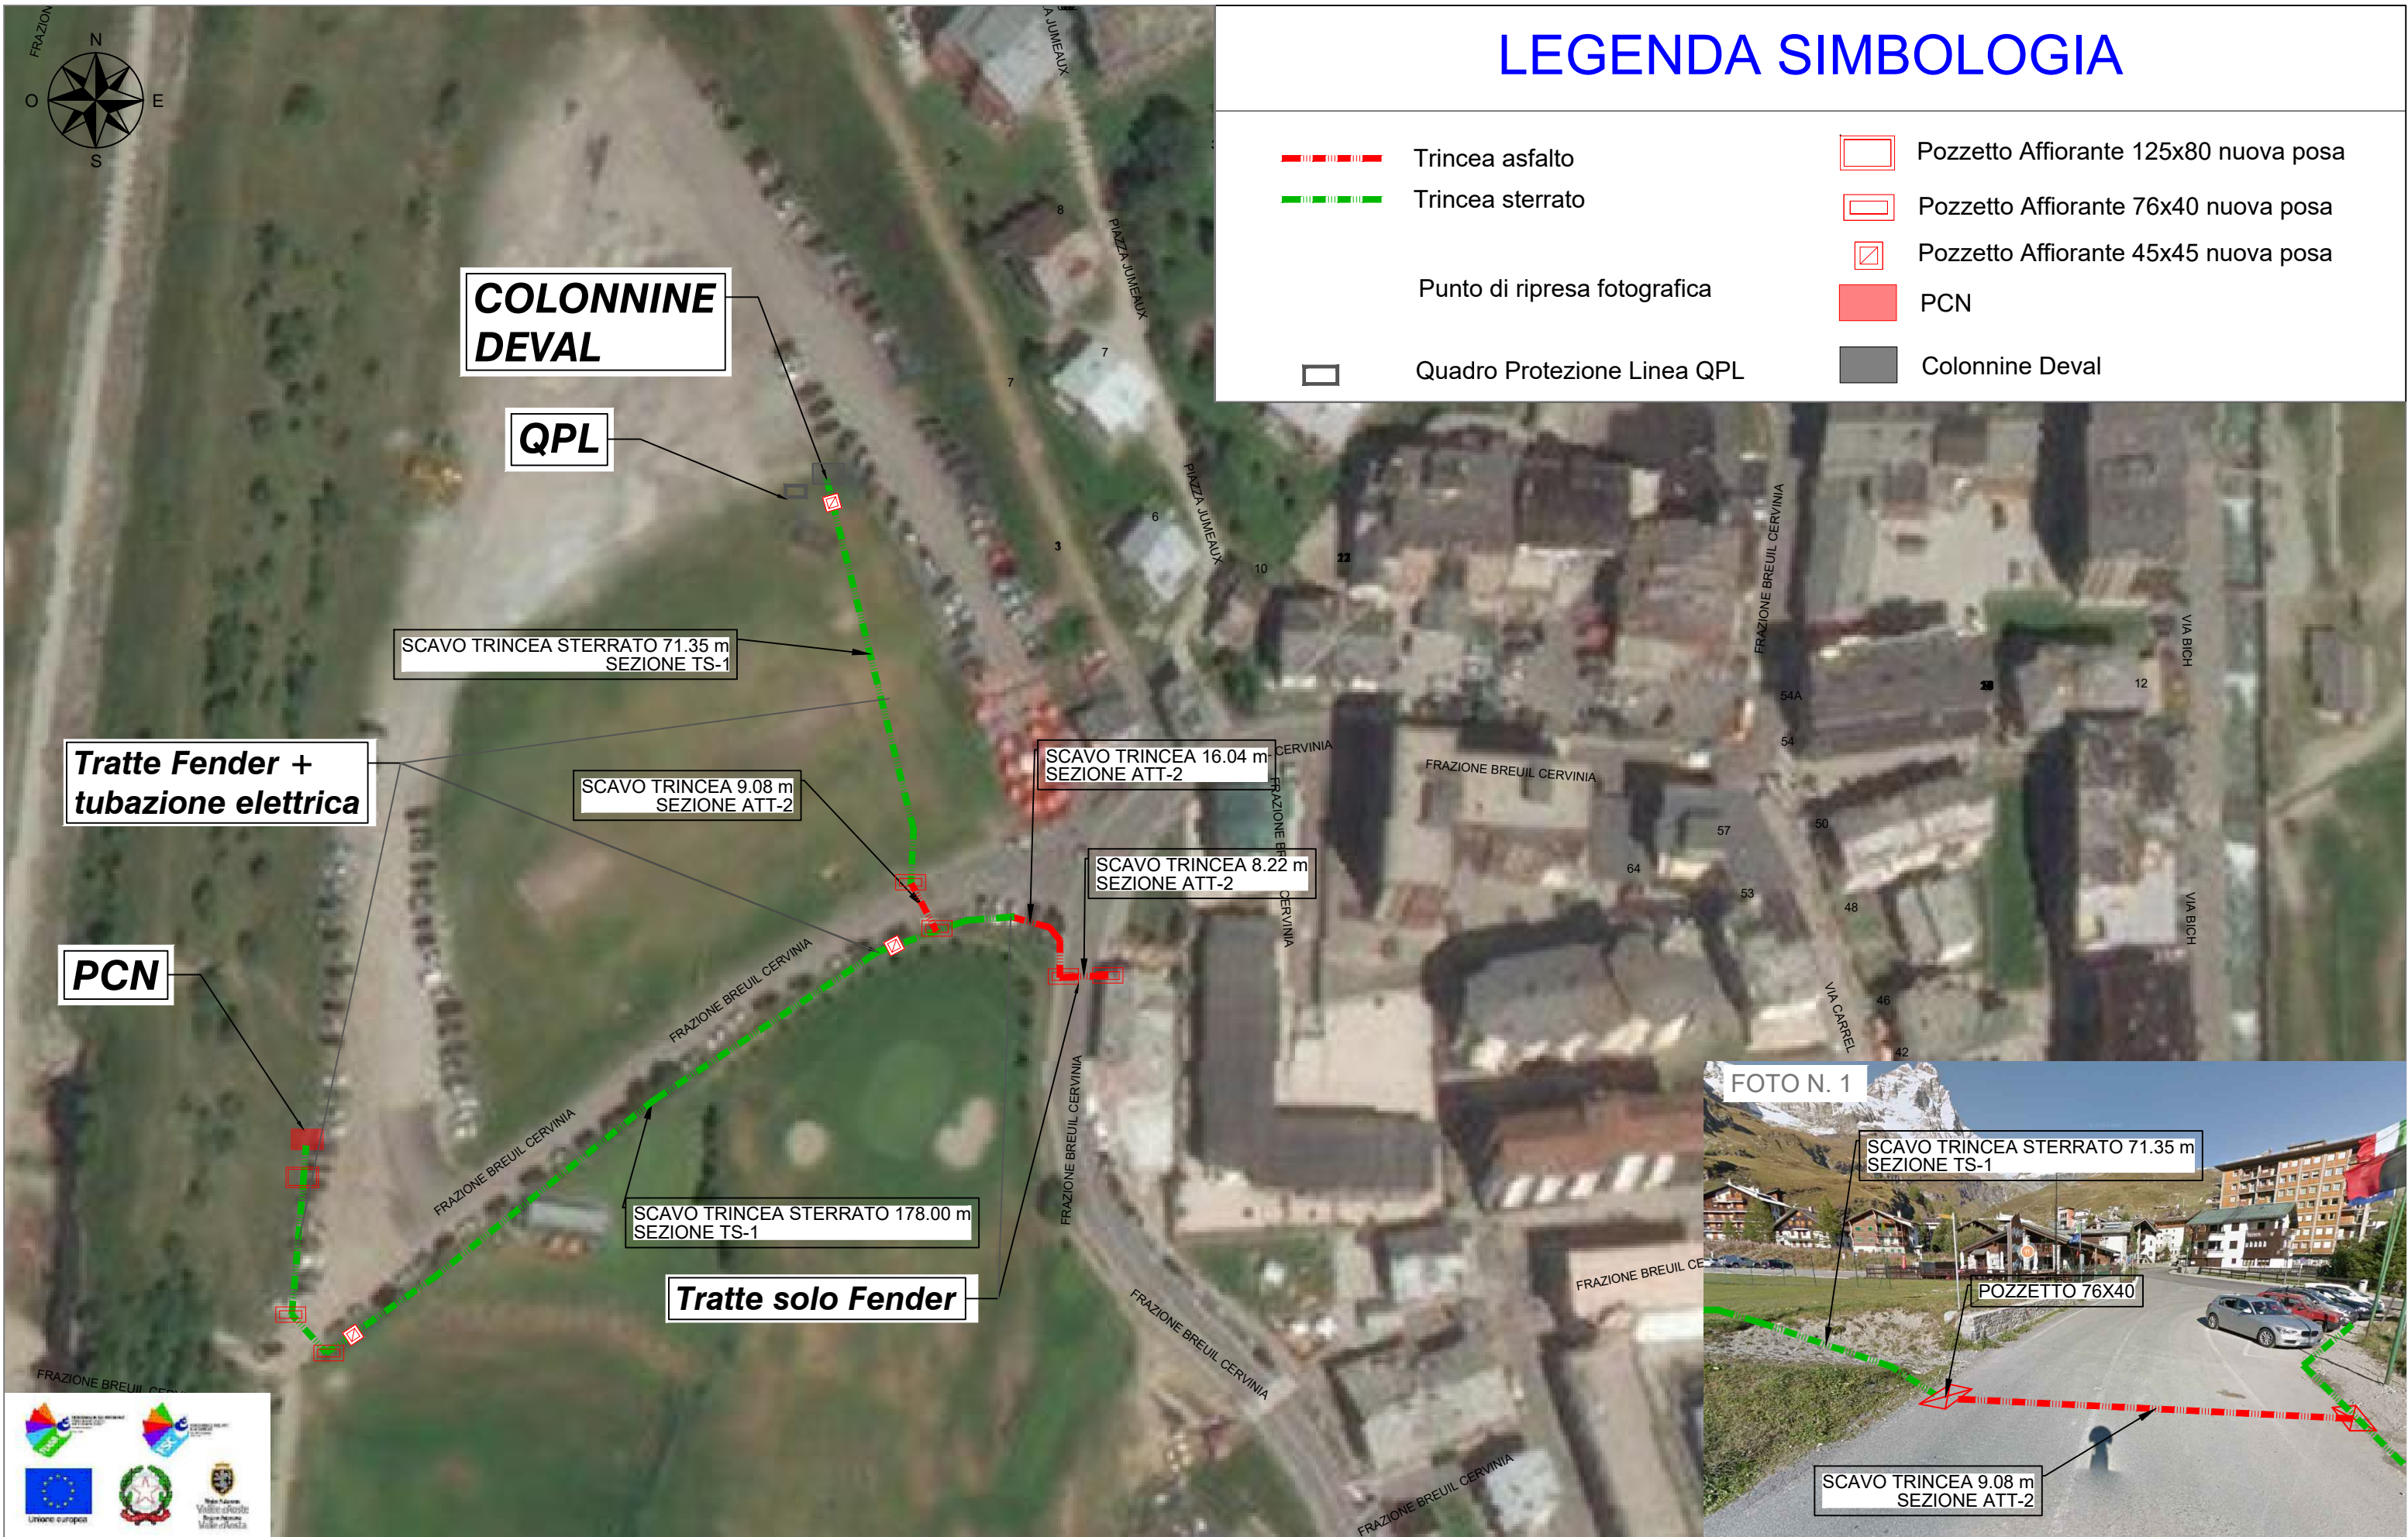

LEGENDA SIMBOLOGIA

- | | | | |
|---|------------------------------|---|---------------------------------------|
|  | Trincea asfalto |  | Pozzetto Affiorante 125x80 nuova posa |
|  | Trincea sterrato |  | Pozzetto Affiorante 76x40 nuova posa |
| | Punto di ripresa fotografica |  | Pozzetto Affiorante 45x45 nuova posa |
| | |  | PCN |
|  | Quadro Protezione Linea QPL |  | Colonnine Deval |

**COLONNINE
DEVAL**

QPL

SCAVO TRINCEA STERRATO 71.35 m
SEZIONE TS-1

**Tratte Fender +
tubazione elettrica**

PCN

SCAVO TRINCEA 9.08 m
SEZIONE ATT-2

SCAVO TRINCEA 16.04 m
SEZIONE ATT-2

SCAVO TRINCEA 8.22 m
SEZIONE ATT-2

SCAVO TRINCEA STERRATO 178.00 m
SEZIONE TS-1

Tratte solo Fender

FOTO N. 1

SCAVO TRINCEA STERRATO 71.35 m
SEZIONE TS-1

POZZETTO 76X40

SCAVO TRINCEA 9.08 m
SEZIONE ATT-2

CONCEDENTE
INVITALIA
Infratel Italia Spa

COMMITTENTE

open fiber

REGIONAL MANAGER CLUSTER C&D
REGIONE PIEMONTE & VALLE D'AOSTA
ING. MARCO LUTTATI

PROGETTISTA

 EAGLEPROJECTS

REALIZZAZIONE, POSA IN OPERA E SERVIZIO DI MANUTENZIONE DI IMPIANTI IN FIBRA OTTICA

ISTANZA DI AUTORIZZAZIONE

ELABORATO

**COMUNE DI
VALTOURNENCHE**

SCALA VARIE	CODICE PROGETTO PR_007071
NOME FILE PL-10	TAVOLA PL-1
DATA 12-07-2022	Formato stampa A3