



COMUNE DI VALTOURNENCHE
COMMUNE DI VALTOURNENCHE

progetto: PIANO URBANISTICO DI DETTAGLIO Chaloz
Ca2 Studio di definizione

localita': Frazione Chaloz, Di VALTOURNENCHE
cord.UTM-ED50 393.687,76/5.081.624,76

proprietà: Parrocchia di Valtournenche mq.160,00
Gaspard Pietro mq.404,00
Vuillermoz Amato mq.1765,00
Torreano Lucia Amella mq.1710,00
Perron Paola mq.434,00
Bich Walter mq.1198,00
Comune di Valtournenche mq.14,00
Eredi Pession Persida mq.213,00
TOTALE: mq.5898,00
PUD: mq.6146,00

data: 30 settembre 2021

scala: 1/500

progettisti: Geom.GORRET Stefano iscritto all'albo dei geometri n°1022


INSERIMENTO PRGC

Studio tecnico GORRET Valtournenche



p.zza Cav. V. Veneto n°104
11028 Valtournenche
tel. 0165/652561
fax 0165/653325
mail: studio@gorretstefano.com
cell. +39/013387134951

tav.
01H

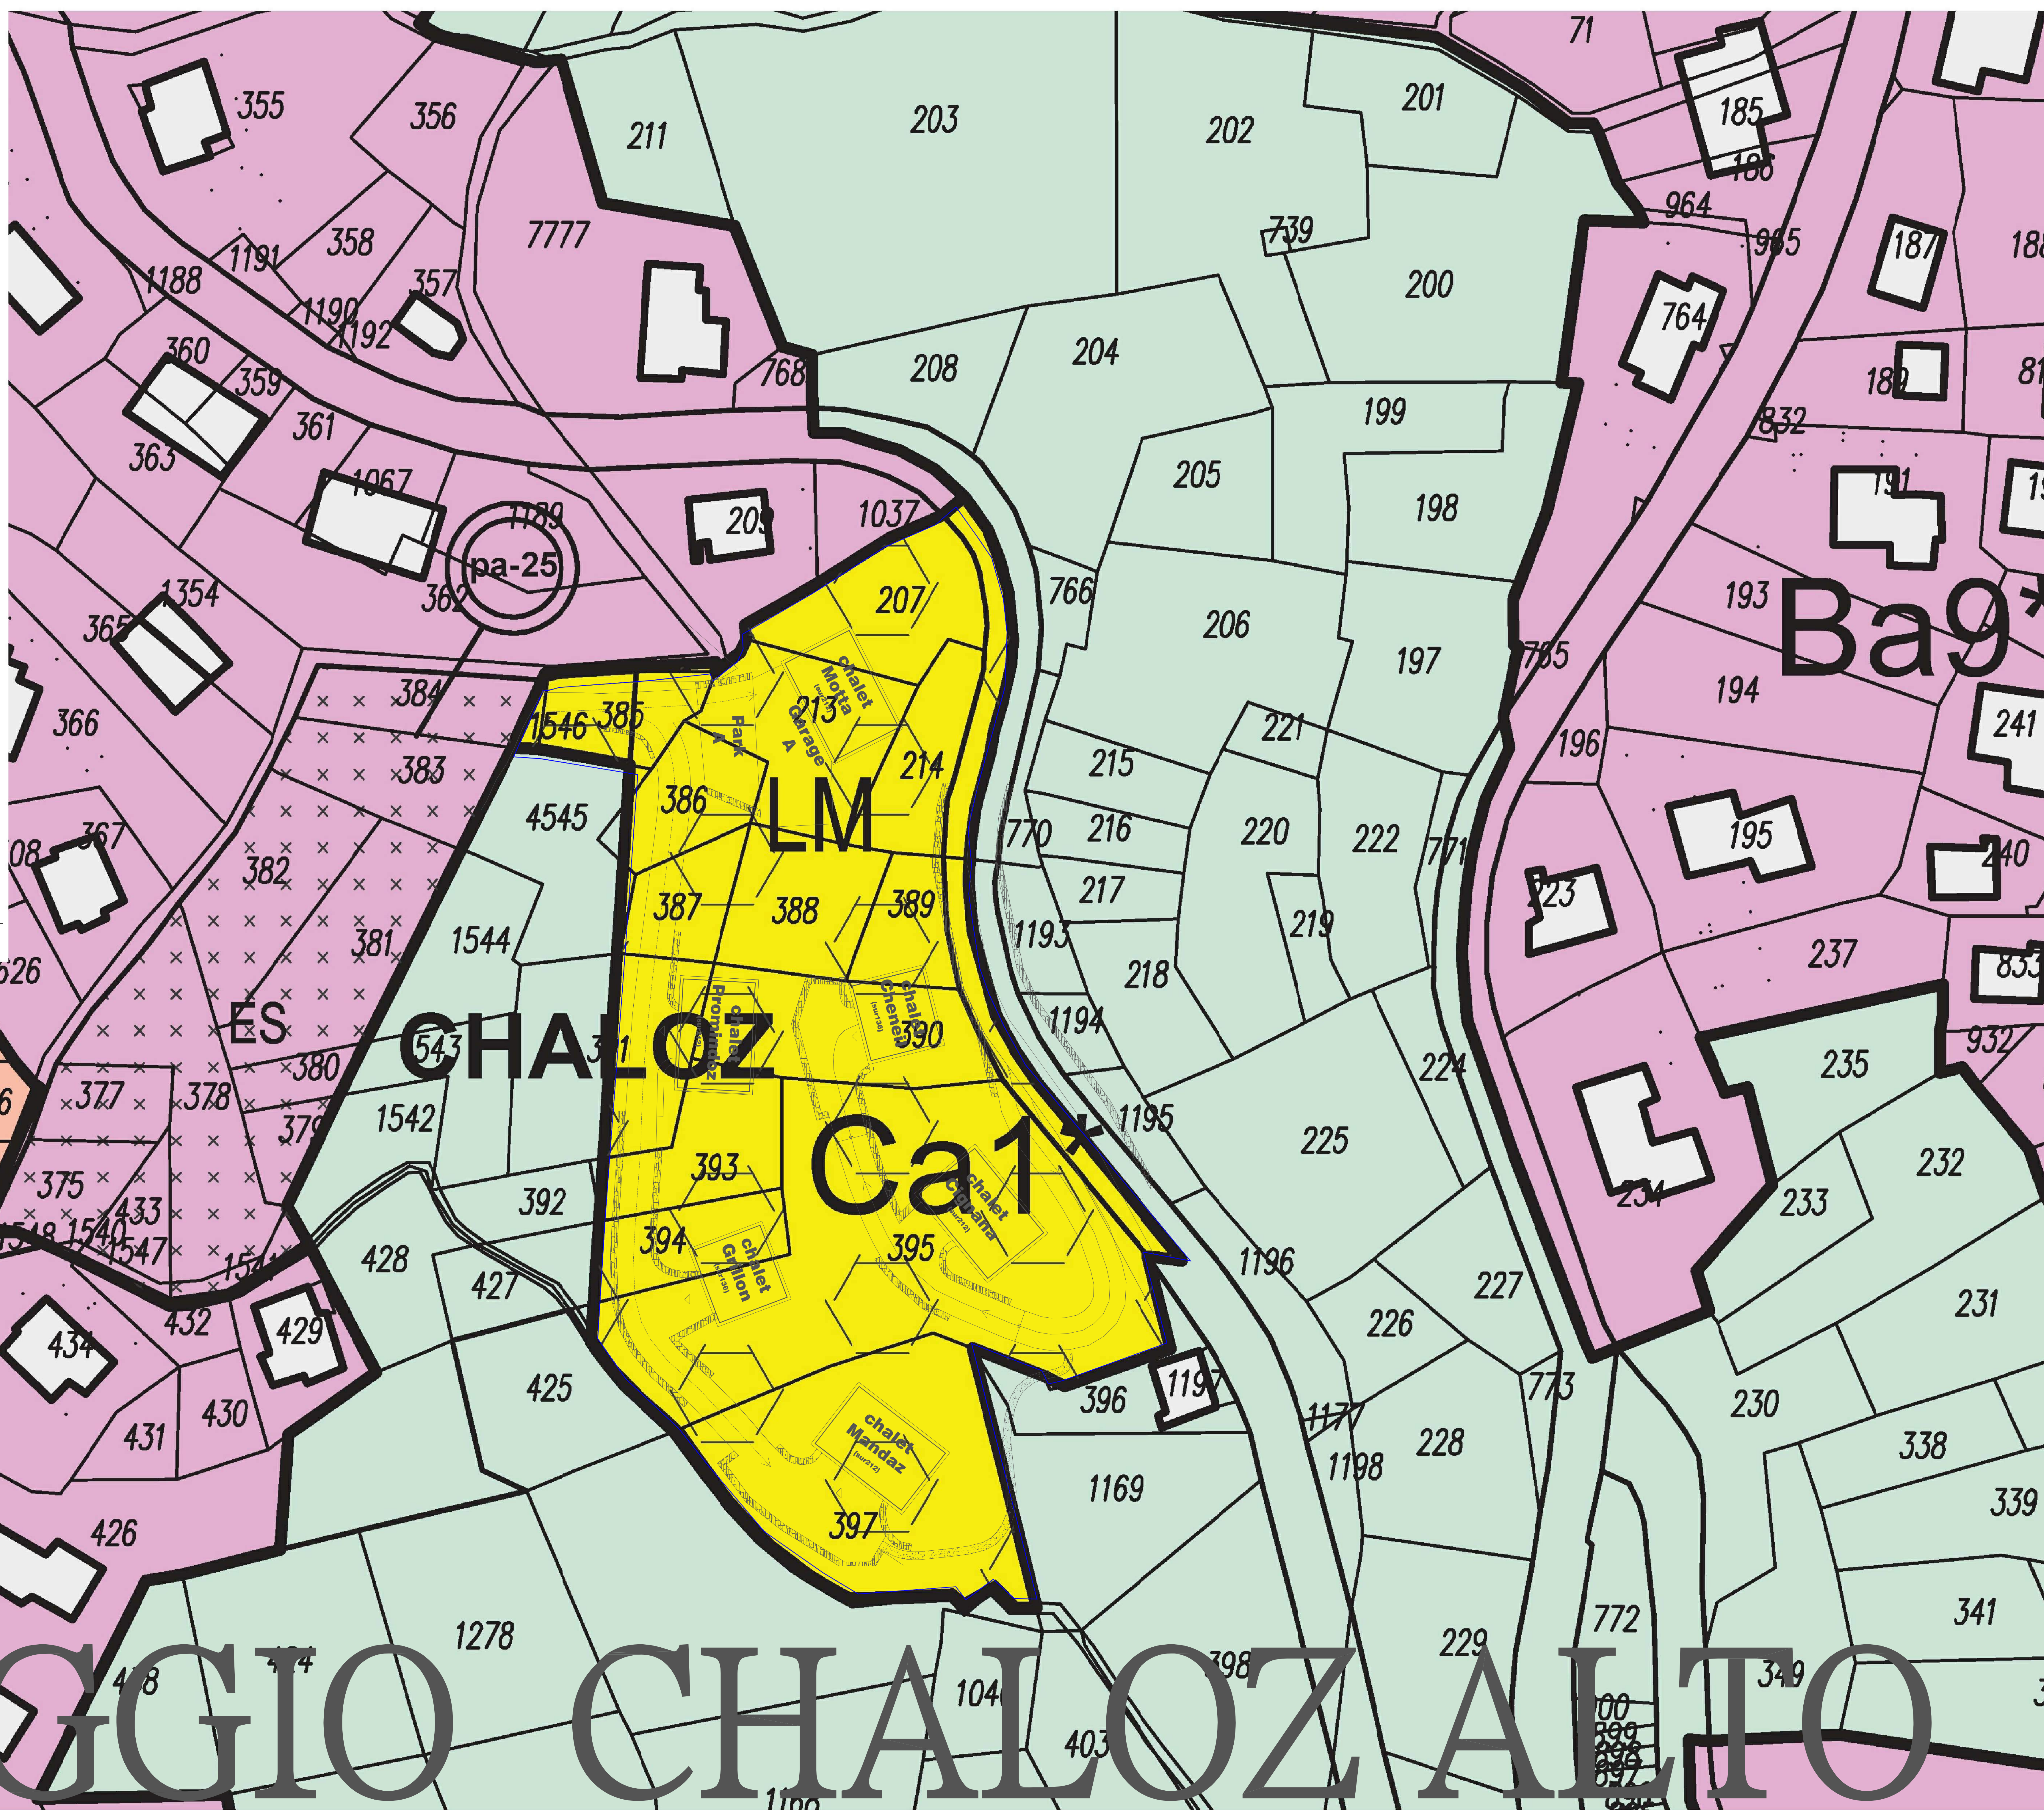



f°31 n°207 (340mq.)				
PESSION PAOLA nata a VALTOURNENCHE (AO) il 29/06/1950	PSSPLA50H69L654T	Proprieta'	1/2	
VUILLERMOZ AMATO nato a AOSTA (AO) il 17/03/1956	VLLMTA56C17A326N	Proprieta'	1/2	
f°31 n°213 (404mq.)				
GASPARD PIETRO nato a VALTOURNENCHE (AO) il 22/11/1933	GPSPTR33522L654V	Proprieta'	1000/1000	
f°31 n°214 (228mq.)				
PESSION PAOLA nata a VALTOURNENCHE (AO) il 29/06/1950	PSSPLA50H69L654T	Proprieta'	1/2	
VUILLERMOZ AMATO nato a AOSTA (AO) il 17/03/1956	VLLMTA56C17A326N	Proprieta'	1/2	
f°32 n°385 (188mq.)				
PESSION PAOLA nata a VALTOURNENCHE (AO) il 29/06/1950	PSSPLA50H69L654T	Proprieta'	1/2	
VUILLERMOZ AMATO nato a AOSTA (AO) il 17/03/1956	VLLMTA56C17A326N	Proprieta'	1/2	
f°32 n°386 (197mq.) solo parte edificabile)				
PESSION PAOLA nata a VALTOURNENCHE (AO) il 29/06/1950	PSSPLA50H69L654T	Proprieta'	1/2	
VUILLERMOZ AMATO nato a AOSTA (AO) il 17/03/1956	VLLMTA56C17A326N	Proprieta'	1/2	
f°32 n°387 (161 mq.)				
PESSION PAOLA nata a VALTOURNENCHE (AO) il 29/06/1950	PSSPLA50H69L654T	Proprieta'	1/2	
VUILLERMOZ AMATO nato a AOSTA (AO) il 17/03/1956	VLLMTA56C17A326N	Proprieta'	1/2	
f°32 n°391 (245mq.) (solo parte edificabile)				
BICH WALTER nato a AOSTA (AO) il 08/01/1957	BCHWTR57A08A326G	Proprieta'	1000/1000	
f°32 n°393 (263mq.) (solo parte edificabile)				
PESSION PAOLA nata a VALTOURNENCHE (AO) il 29/06/1950	PSSPLA50H69L654T	Proprieta'	1/2	
VUILLERMOZ AMATO nato a AOSTA (AO) il 17/03/1956	VLLMTA56C17A326N	Proprieta'	1/2	
f°32 n°394 (213mq.) (solo parte edificabile)				
EREDI PESSION PERSIDE nato/a a VALTOURNENCHE (AO) il 10/01/1914		Proprieta'	1000/1000	
f°32 n°395 (1710mq.) (solo parte edificabile)				
TORREANO LUIGIA AMELIA nata a CHATILLON (AO) il 21/06/1935	TRRLML35H61C294J	Proprieta'	1000/1000	
f°32 n°397 (953mq.) (solo parte edificabile)				
BICH WALTER nato a AOSTA (AO) il 08/01/1957	BCHWTR57A08A326G	Proprieta'	1000/1000	
f°32 n°390 (434mq.)				
PERRON ISABELLA PAOLINA nata a AOSTA (AO) il 26/03/1948	PPRSLL48C66A326Y	Proprieta'	1/1	
f°32 n°389 (160mq.)				
PARROCCHIA DI SANT'ANTONIO ABATE con sede in VALTOURNENCHE (AO) 81000390070		Proprieta'	1/1	
f°32 n°388 (289mq.)				
PESSION PAOLA nata a VALTOURNENCHE (AO) il 29/06/1950	PSSPLA50H69L654T	Proprieta'	1/2	
VUILLERMOZ AMATO nato a AOSTA (AO) il 17/03/1956	VLLMTA56C17A326N	Proprieta'	1/2	



COMUNE DI VALTOURNENCHE
COMMUNE DI VALTOURNENCHE

progetto: PIANO URBANISTICO DI DETTAGLIO Chalo
Ca2 Studio preliminare di definizione

localita': Frazione Chaloz, Di VALTOURNENCHE
cord.UTM-ED50 393.687,76/5.081.624,76

proprietà:	Parrocchia di Valtournenche mq. 160,00
	Gaspard Pietro mq.404,00
	Vuillermoz Amato mq.1765,00
	Torreano Luigia Amelia mq. 1710,00
	Perron Paola mq.434,00
	Bich Walter mq.1198,00
	Comune di Valtournenche mq.14,00
	Eredi Pession Persida mq.213,00
	TOTALE: mq.5898,00
	PUD: mq.6146,00

data: 30 settembre 2021

scala: 1/500

progettisti: **Geom. GORRET Stefano** iscritto all'albo dei geometri n°1022

RILIEVO TOPOGRAFICO

TECNICO:
Geometra Garret Stefano

tav.
03H

- Territorio - Direttore SCHILLACI VENTURA MARIA LETIZIA

Vis. tel. (0.90 euro)

6-Nov-2018 8:33:23
Prot. n. T44389/2018

Scala originale: 1:1000
Dimensione cornice: 388.000 x 276.000 metri

Comune: VALTOURNENCHE
Foglio: 32

1 Particella: 379





COMUNE DI VALTOURNENCHE
COMMUNE DI VALTOURNENCHE

progetto: PIANO URBANISTICO DI DETTAGLIO Chalo
Ca2 Studio di definizione


localita': **Frazione Chaloz, Di VALTOURNENCHE**
cord.UTM-ED50 393.687,76/5.081.624,76

proprietà:	Parrocchia di Valtournenche mq. 160,00
	Gaspard Pietro mq. 404,00
	Vuillermoz Arnato mq.1765,00
	Torreano Luigia Anella mq. 1710,00
	Perron Paola mq. 434,00
	Bich Walter mq.1198,00
	Comune di Valtournenche mq.14,00
	Eredi Pession Persida mq.213,00
	TOTALE: mq.5898,00
	PUD: mq.6146,00















data: 30settembre 2021

scala: 1/500

progettisti: **Geom.GORRET Stefano** iscritto all'albo dei geometri n°1022

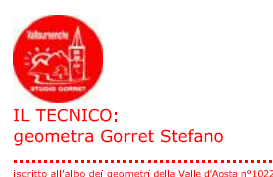

tav.
06_H

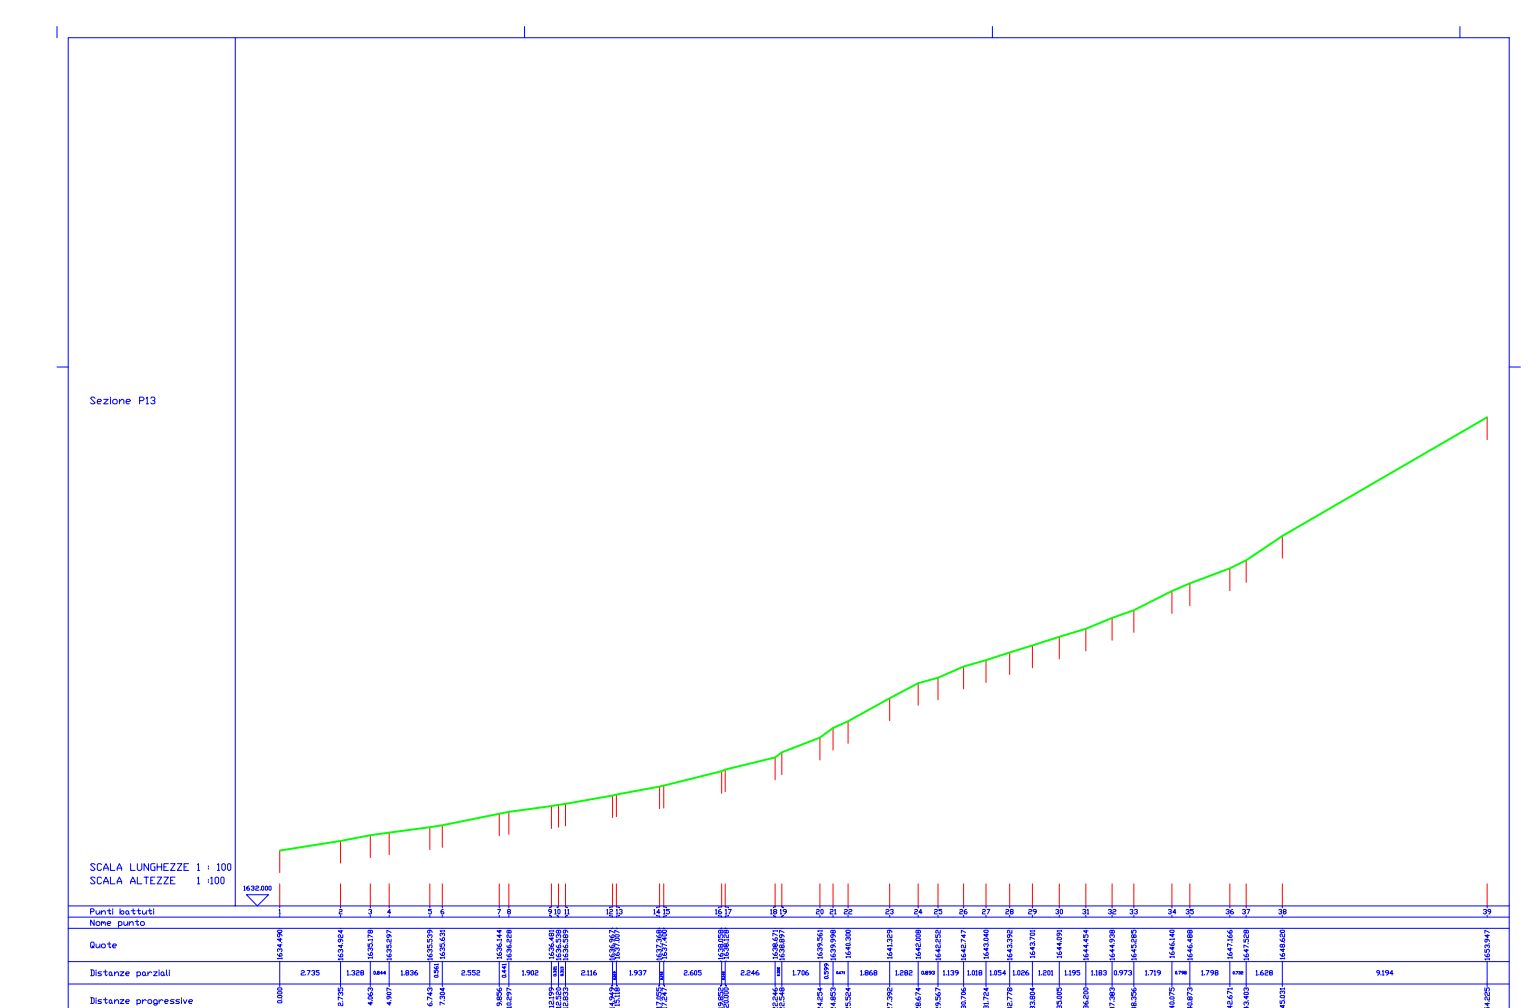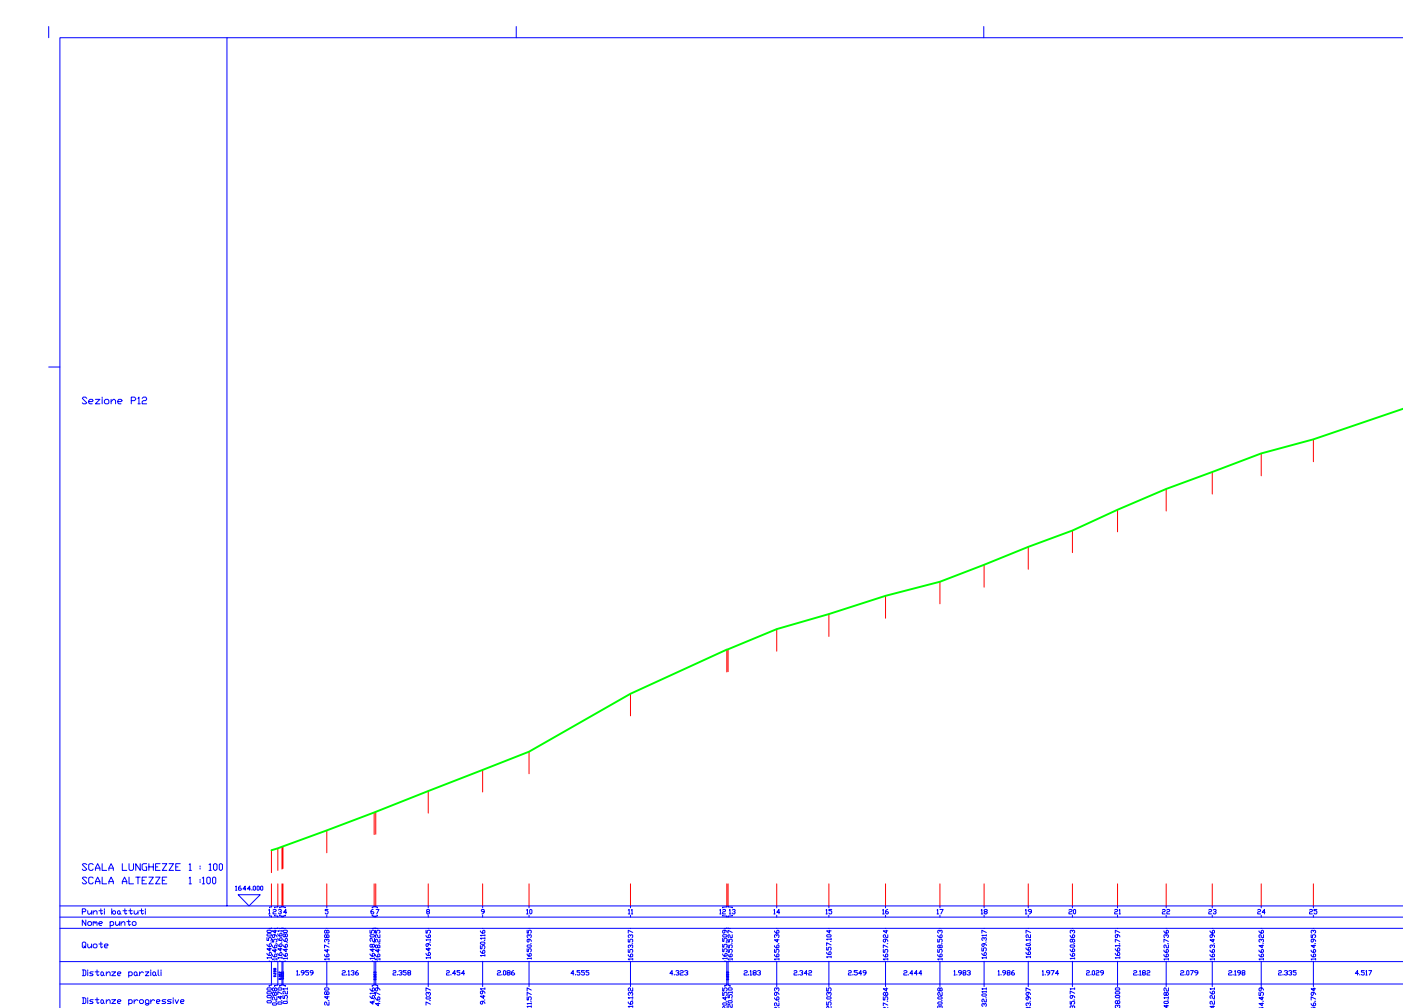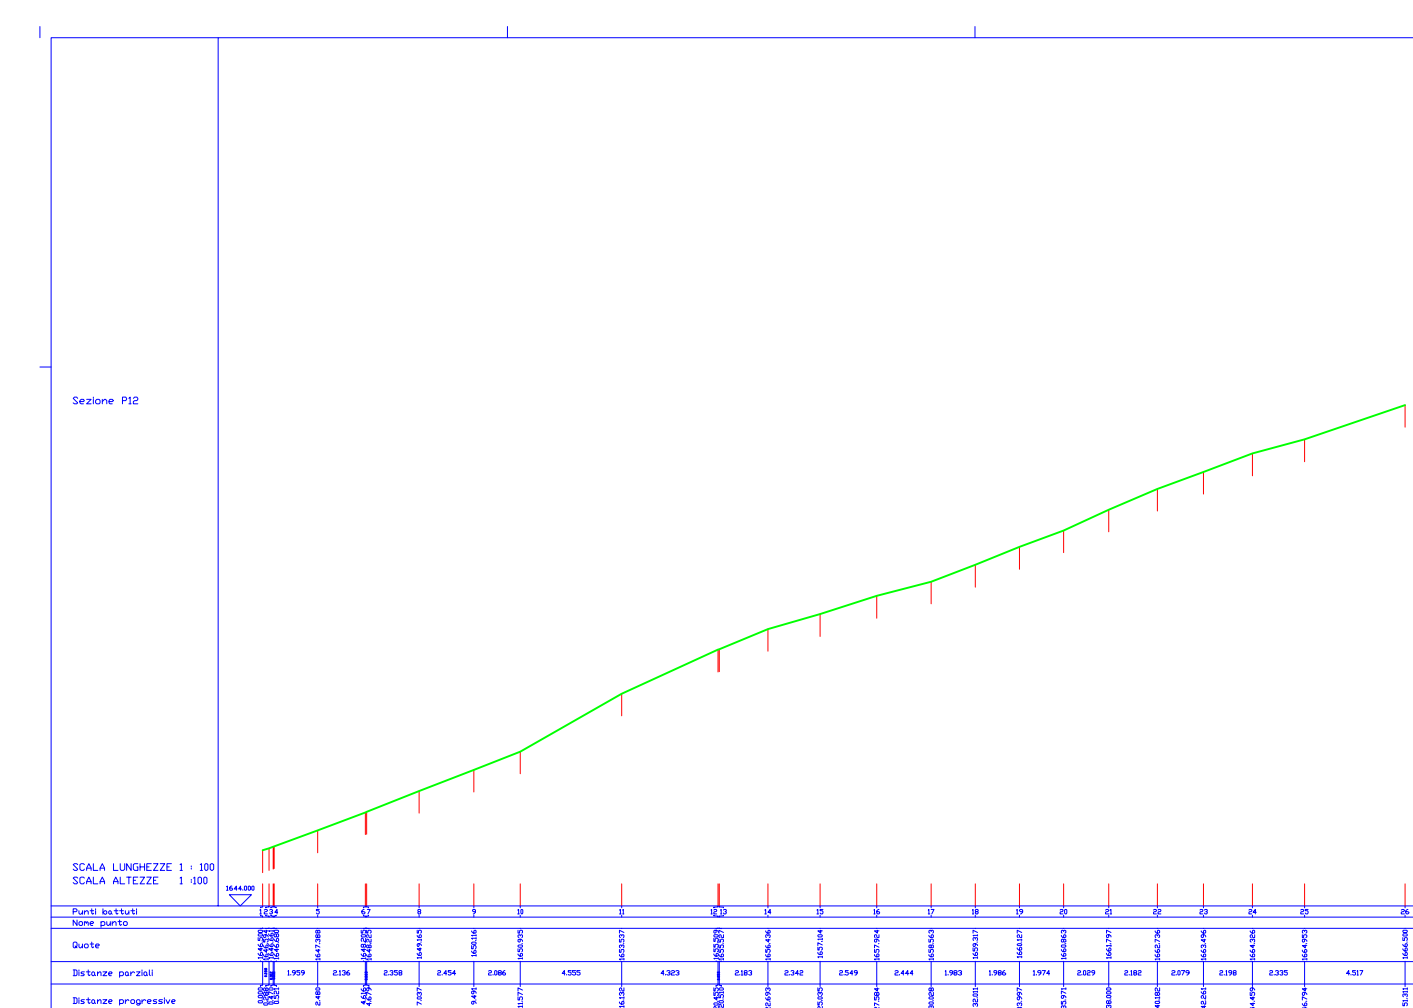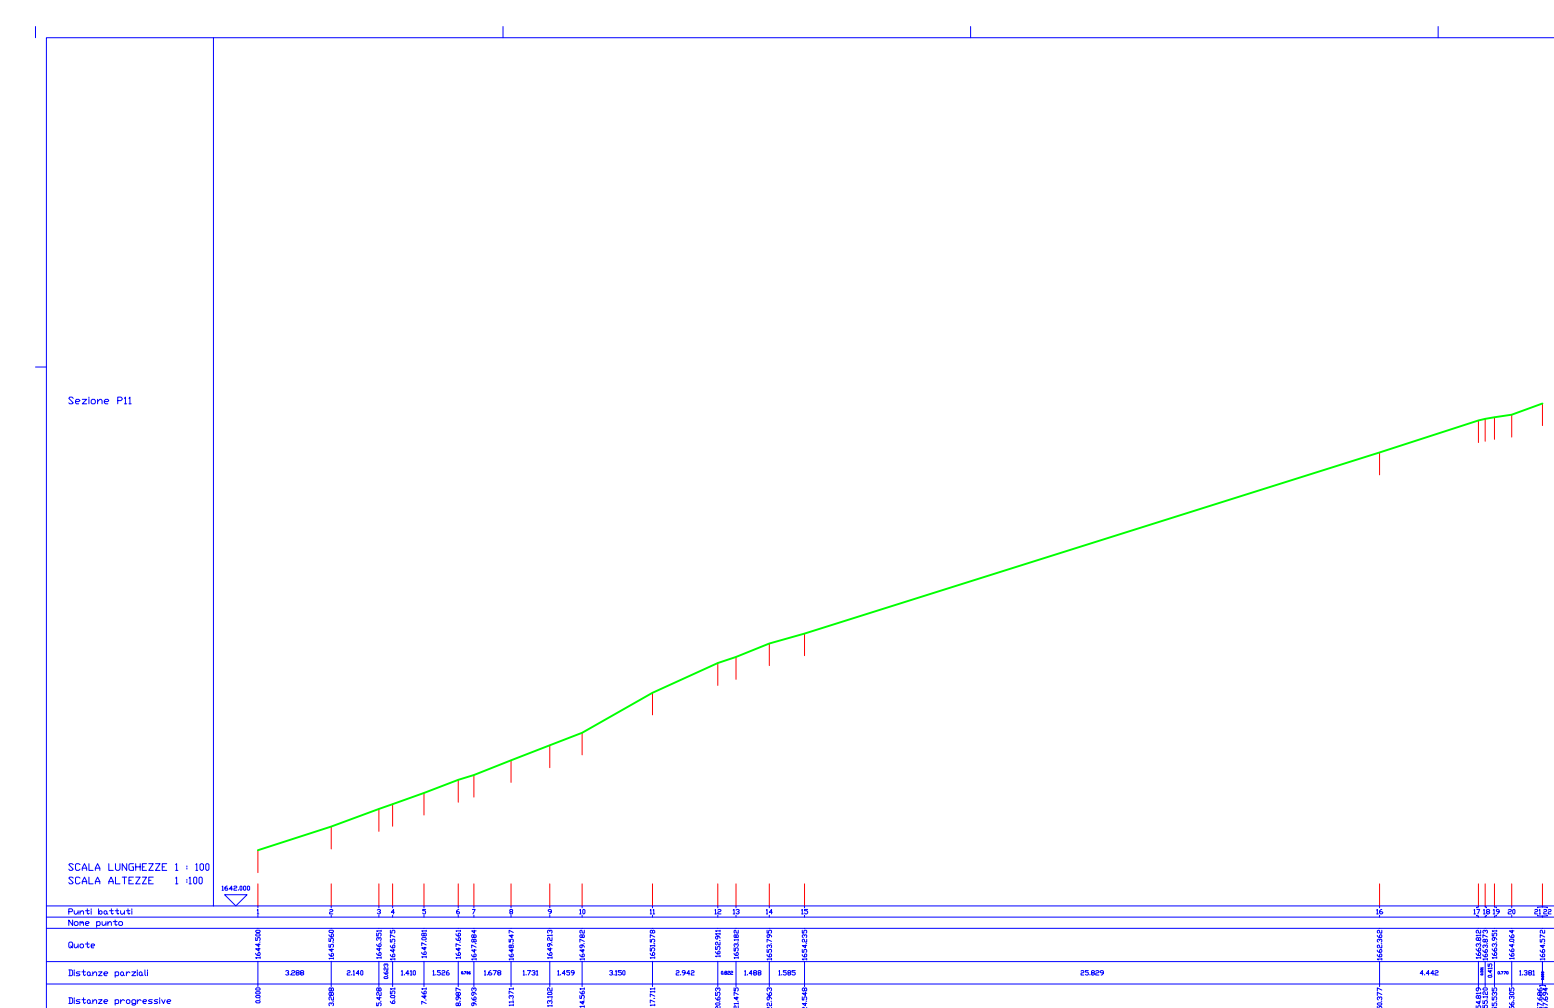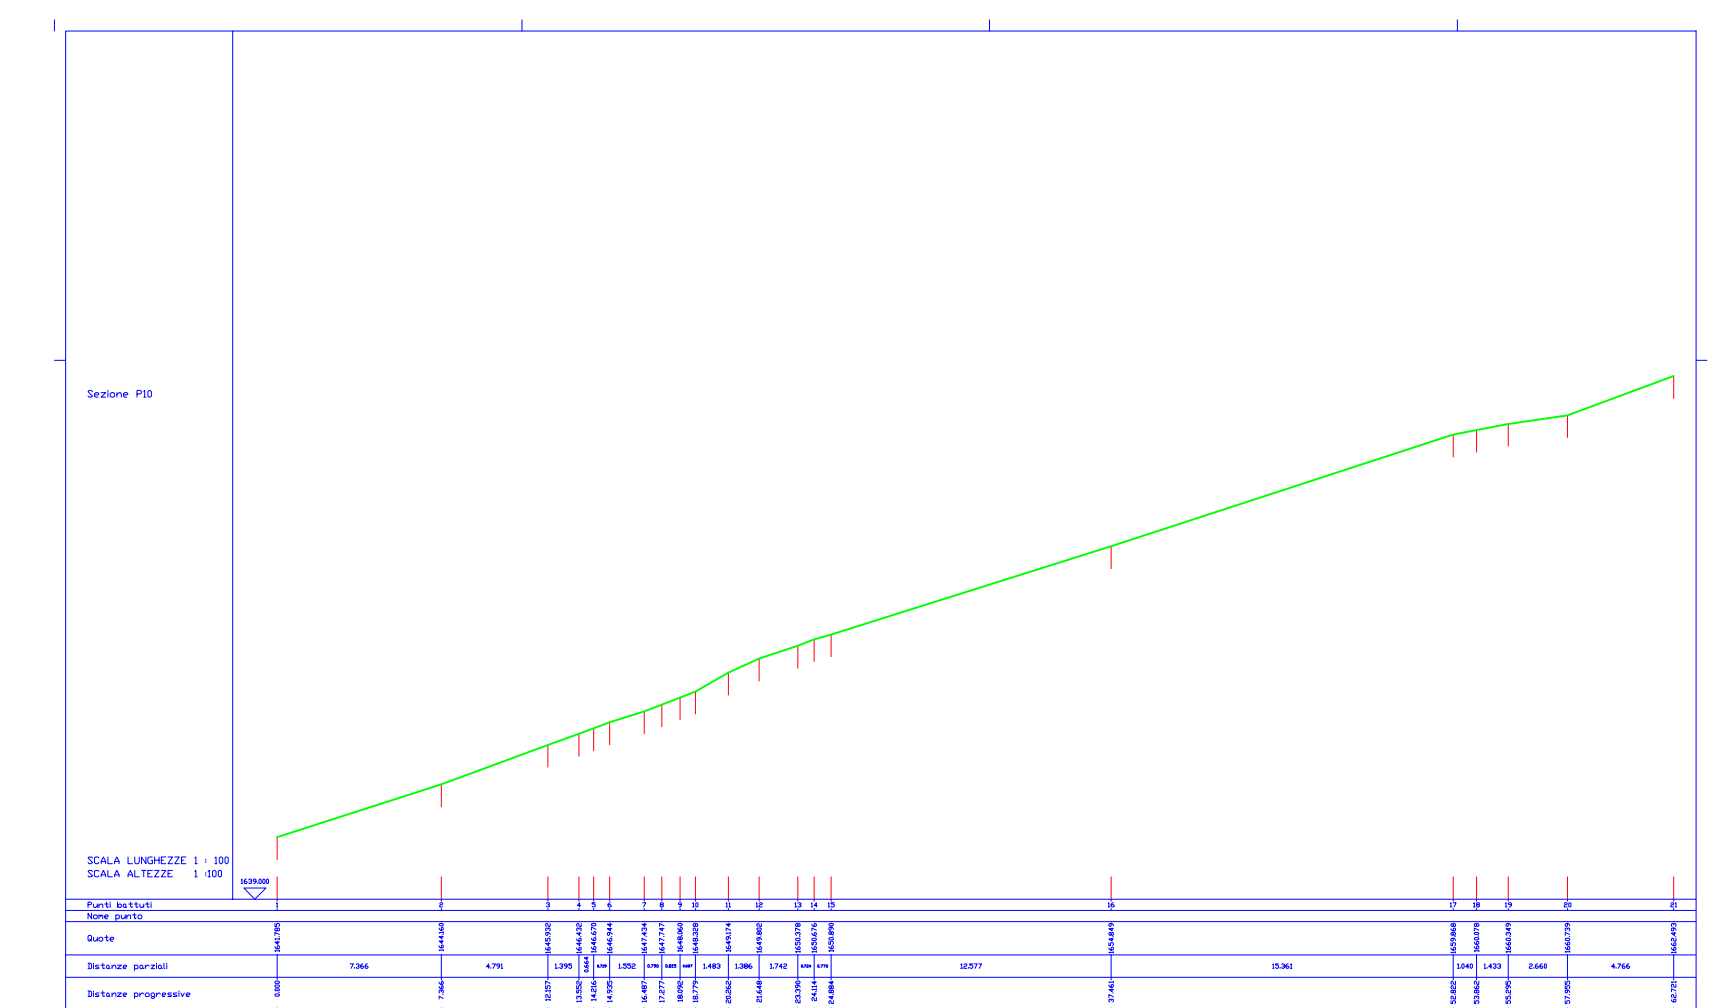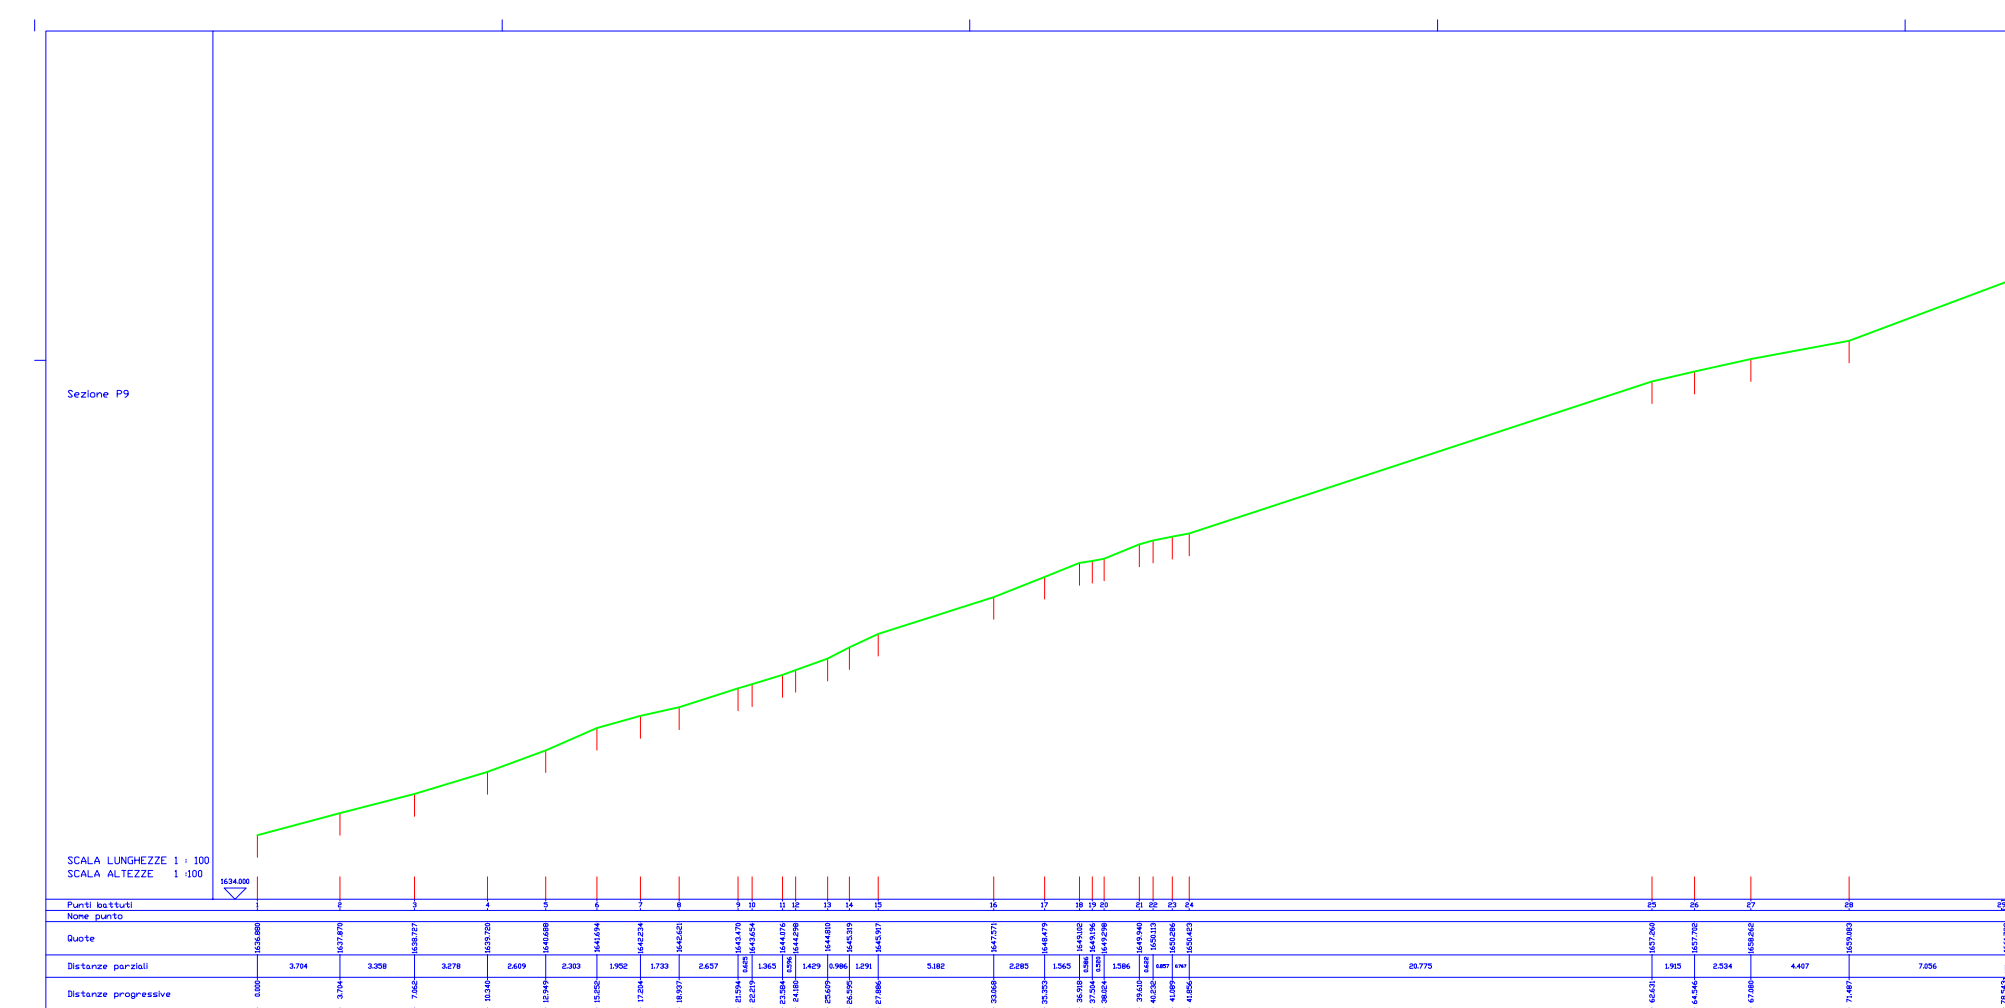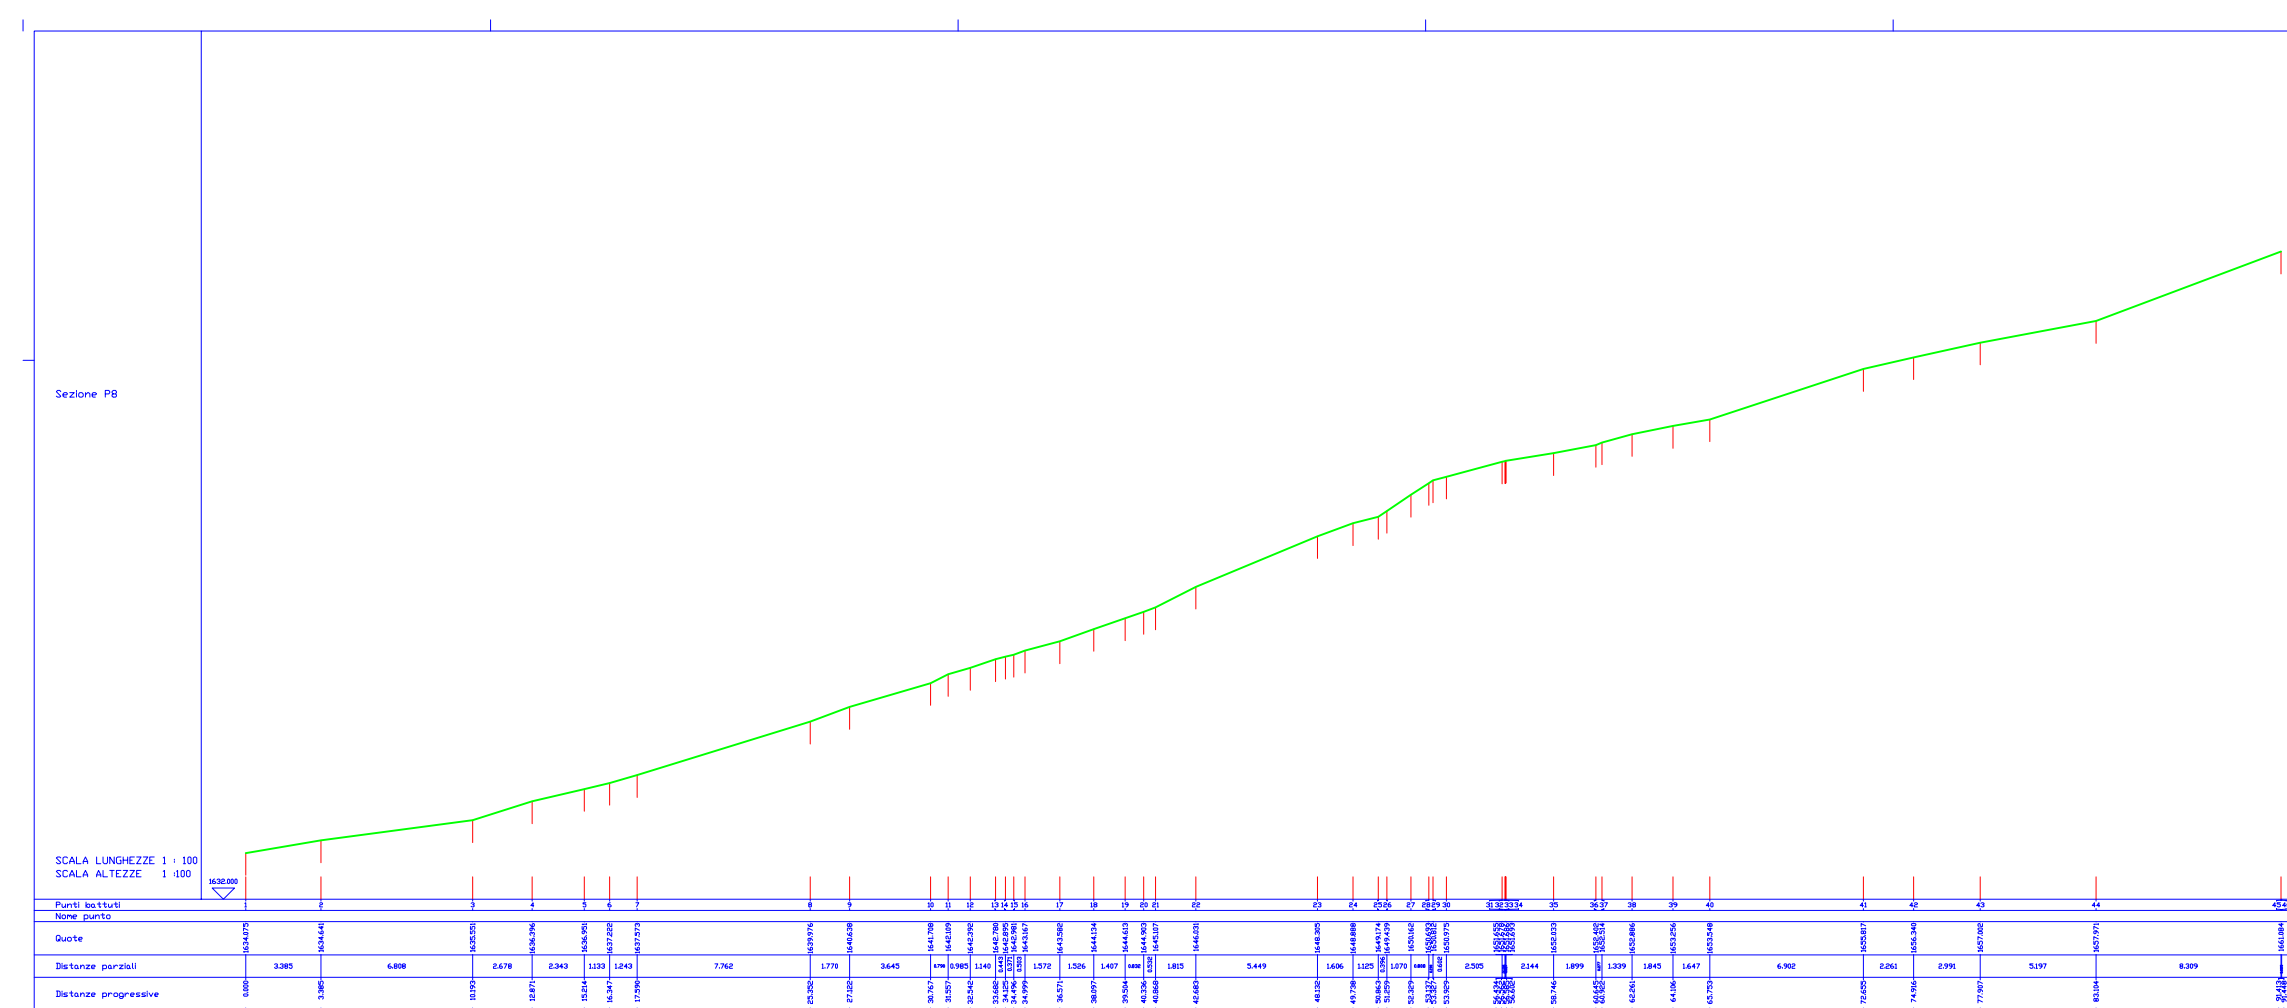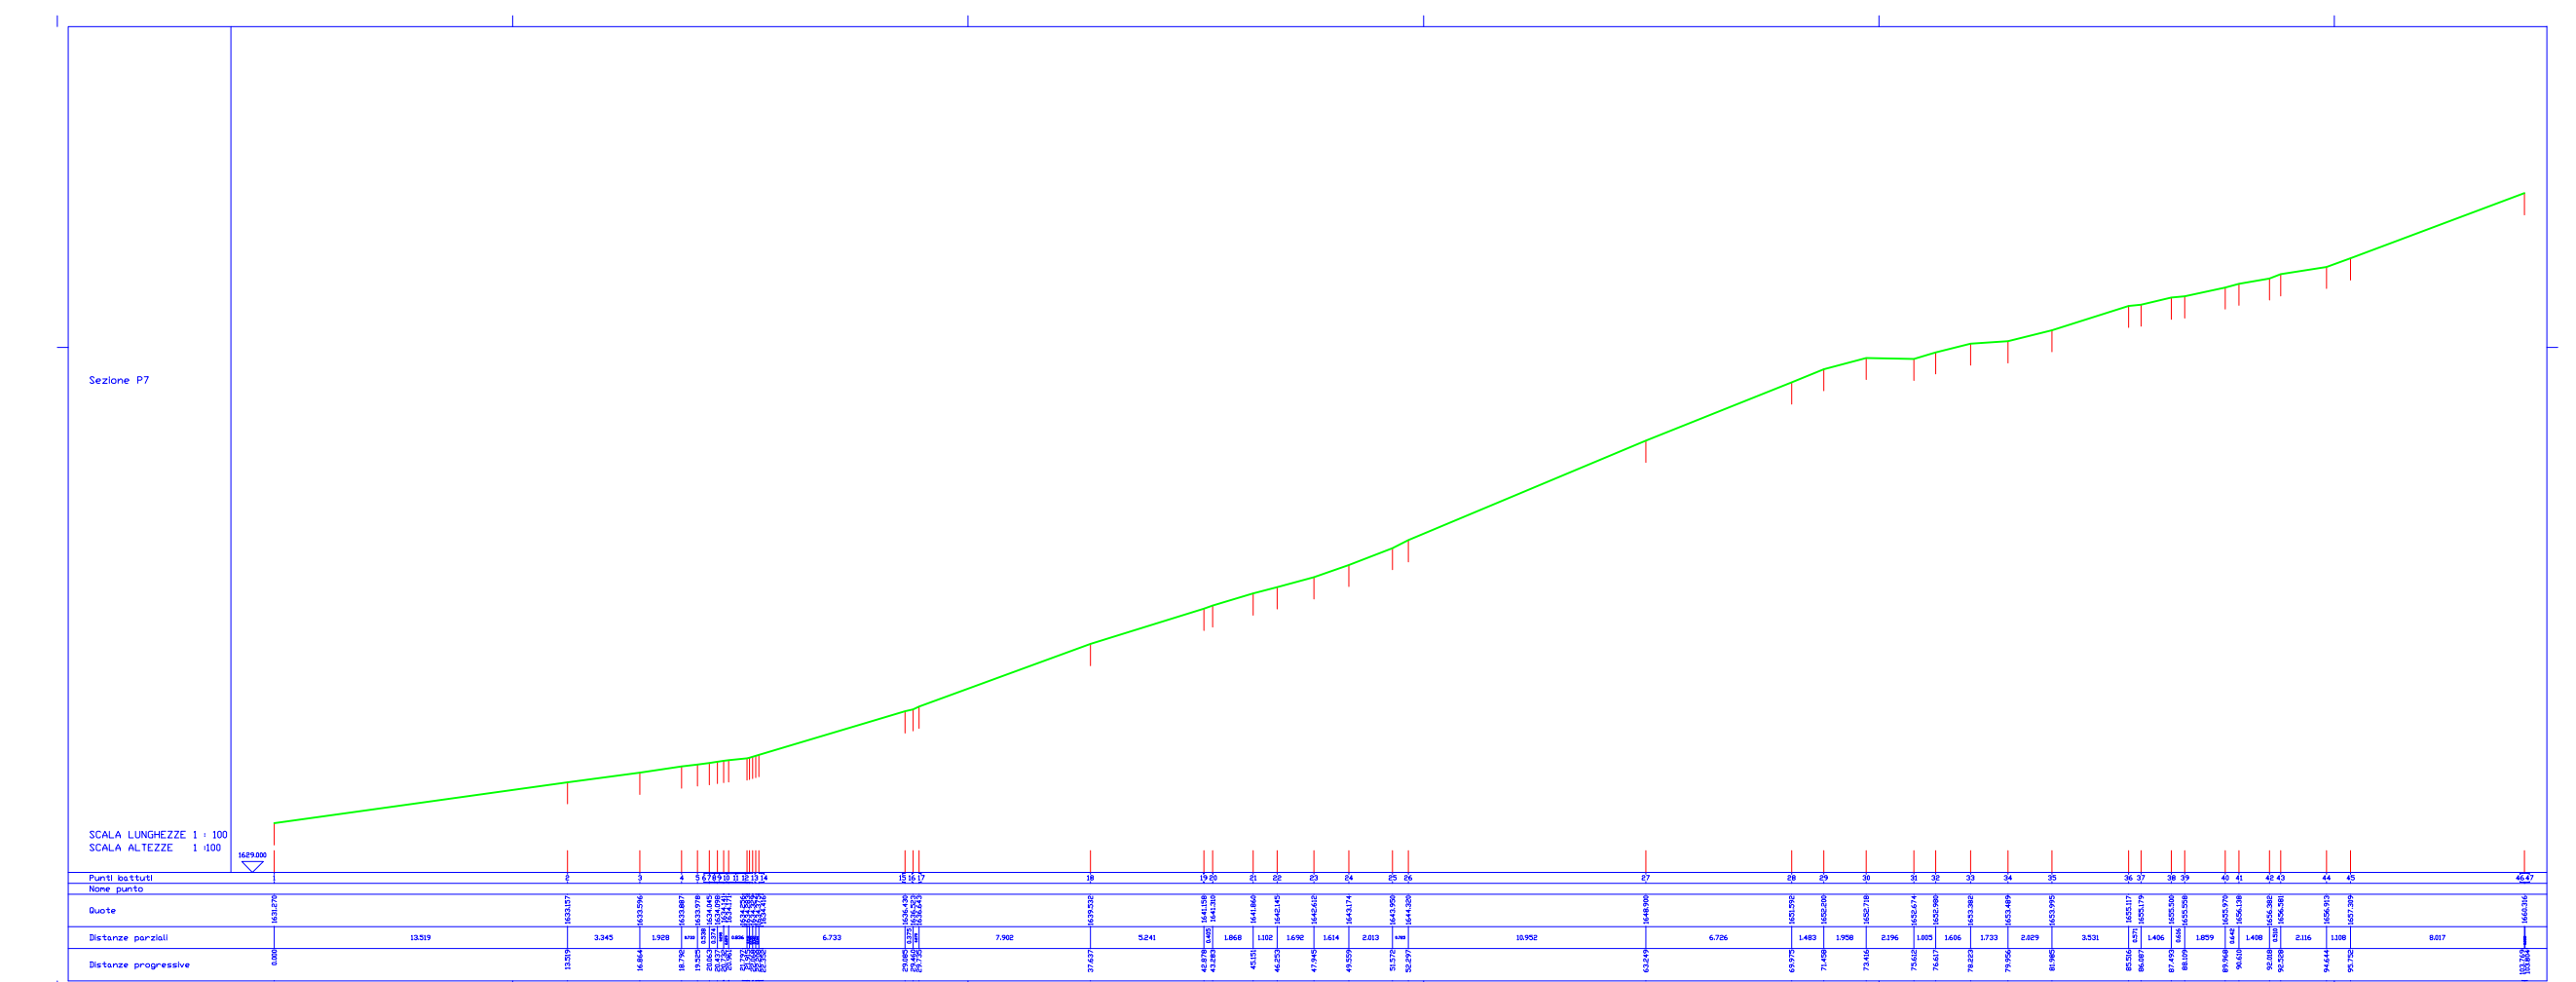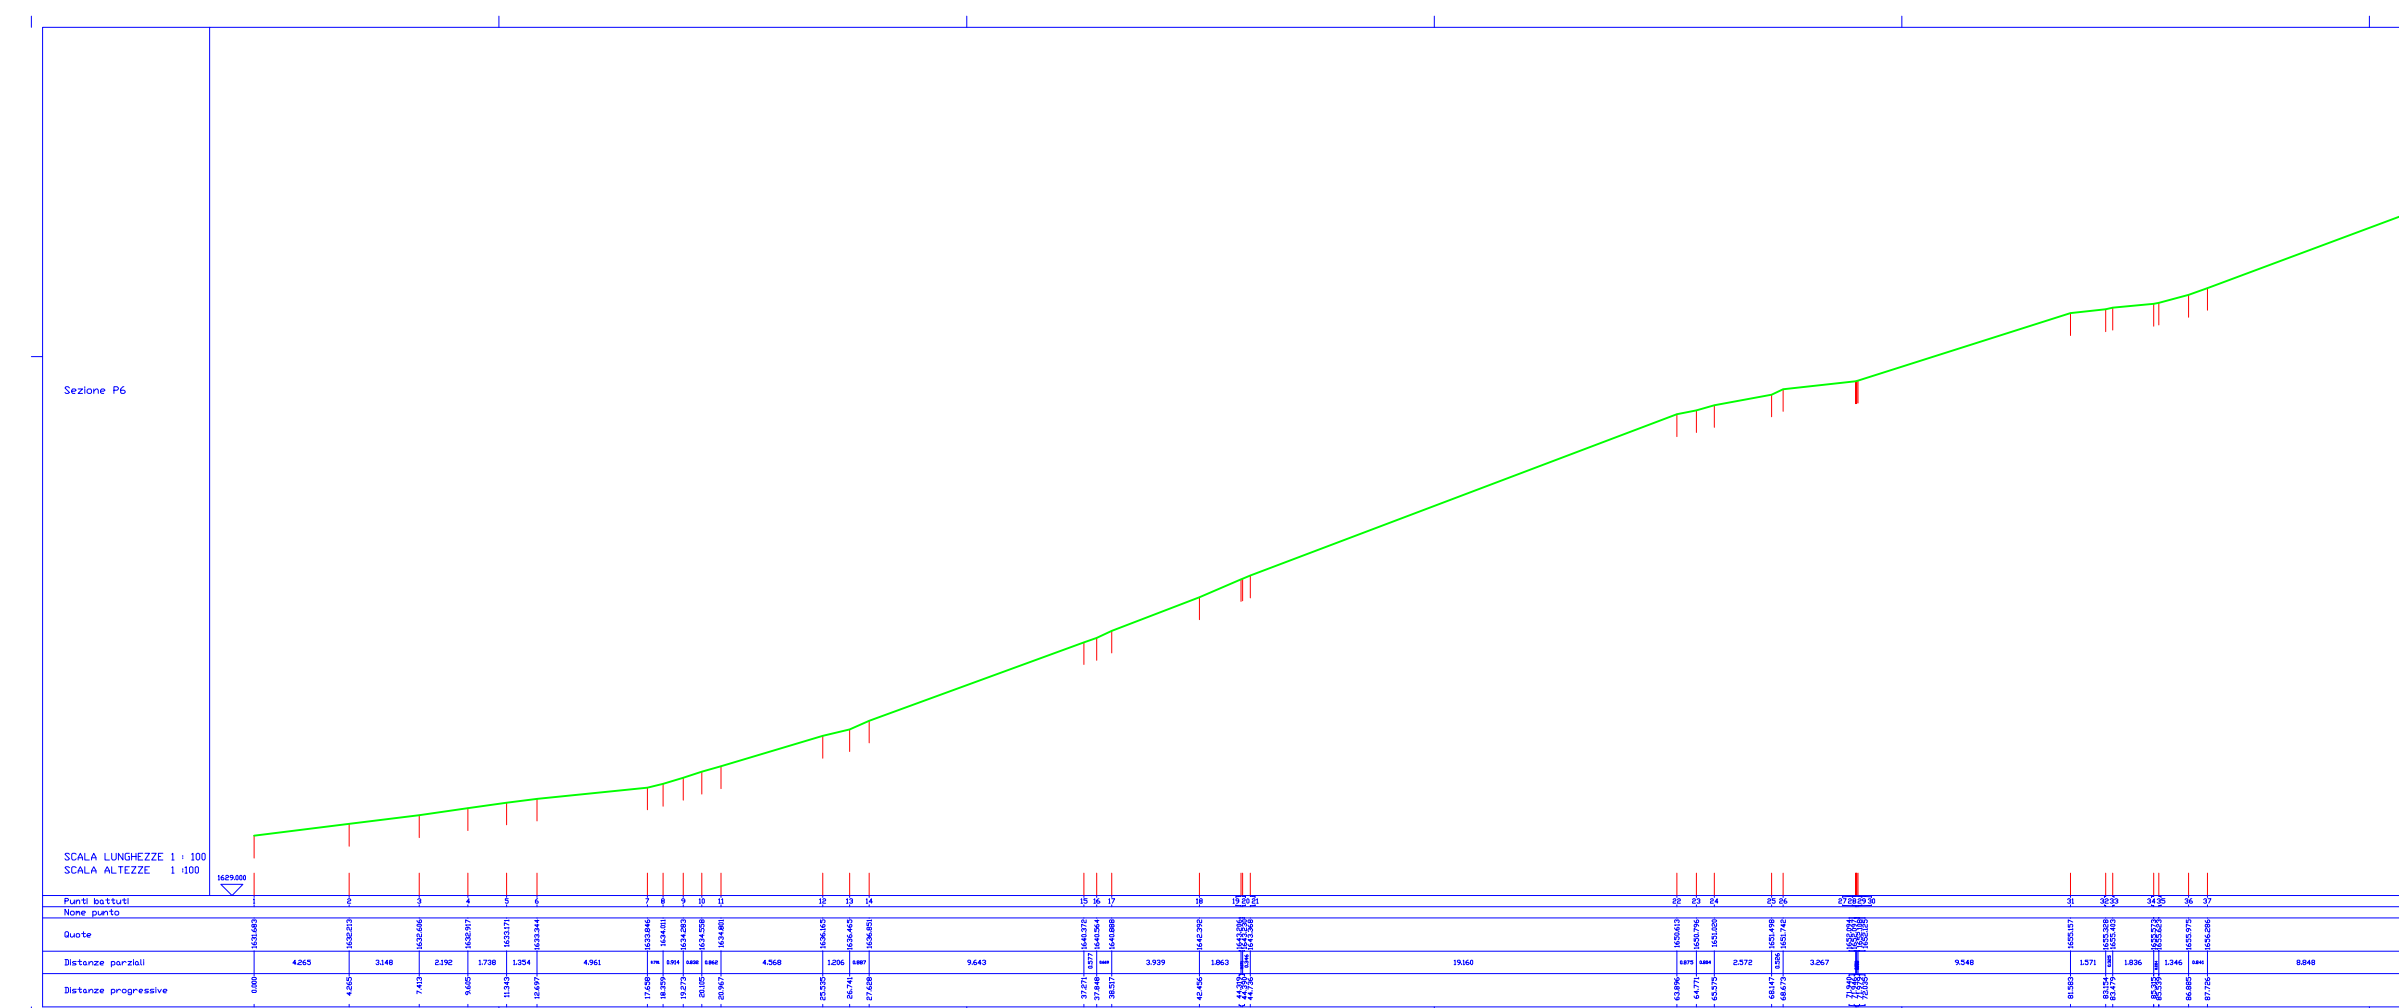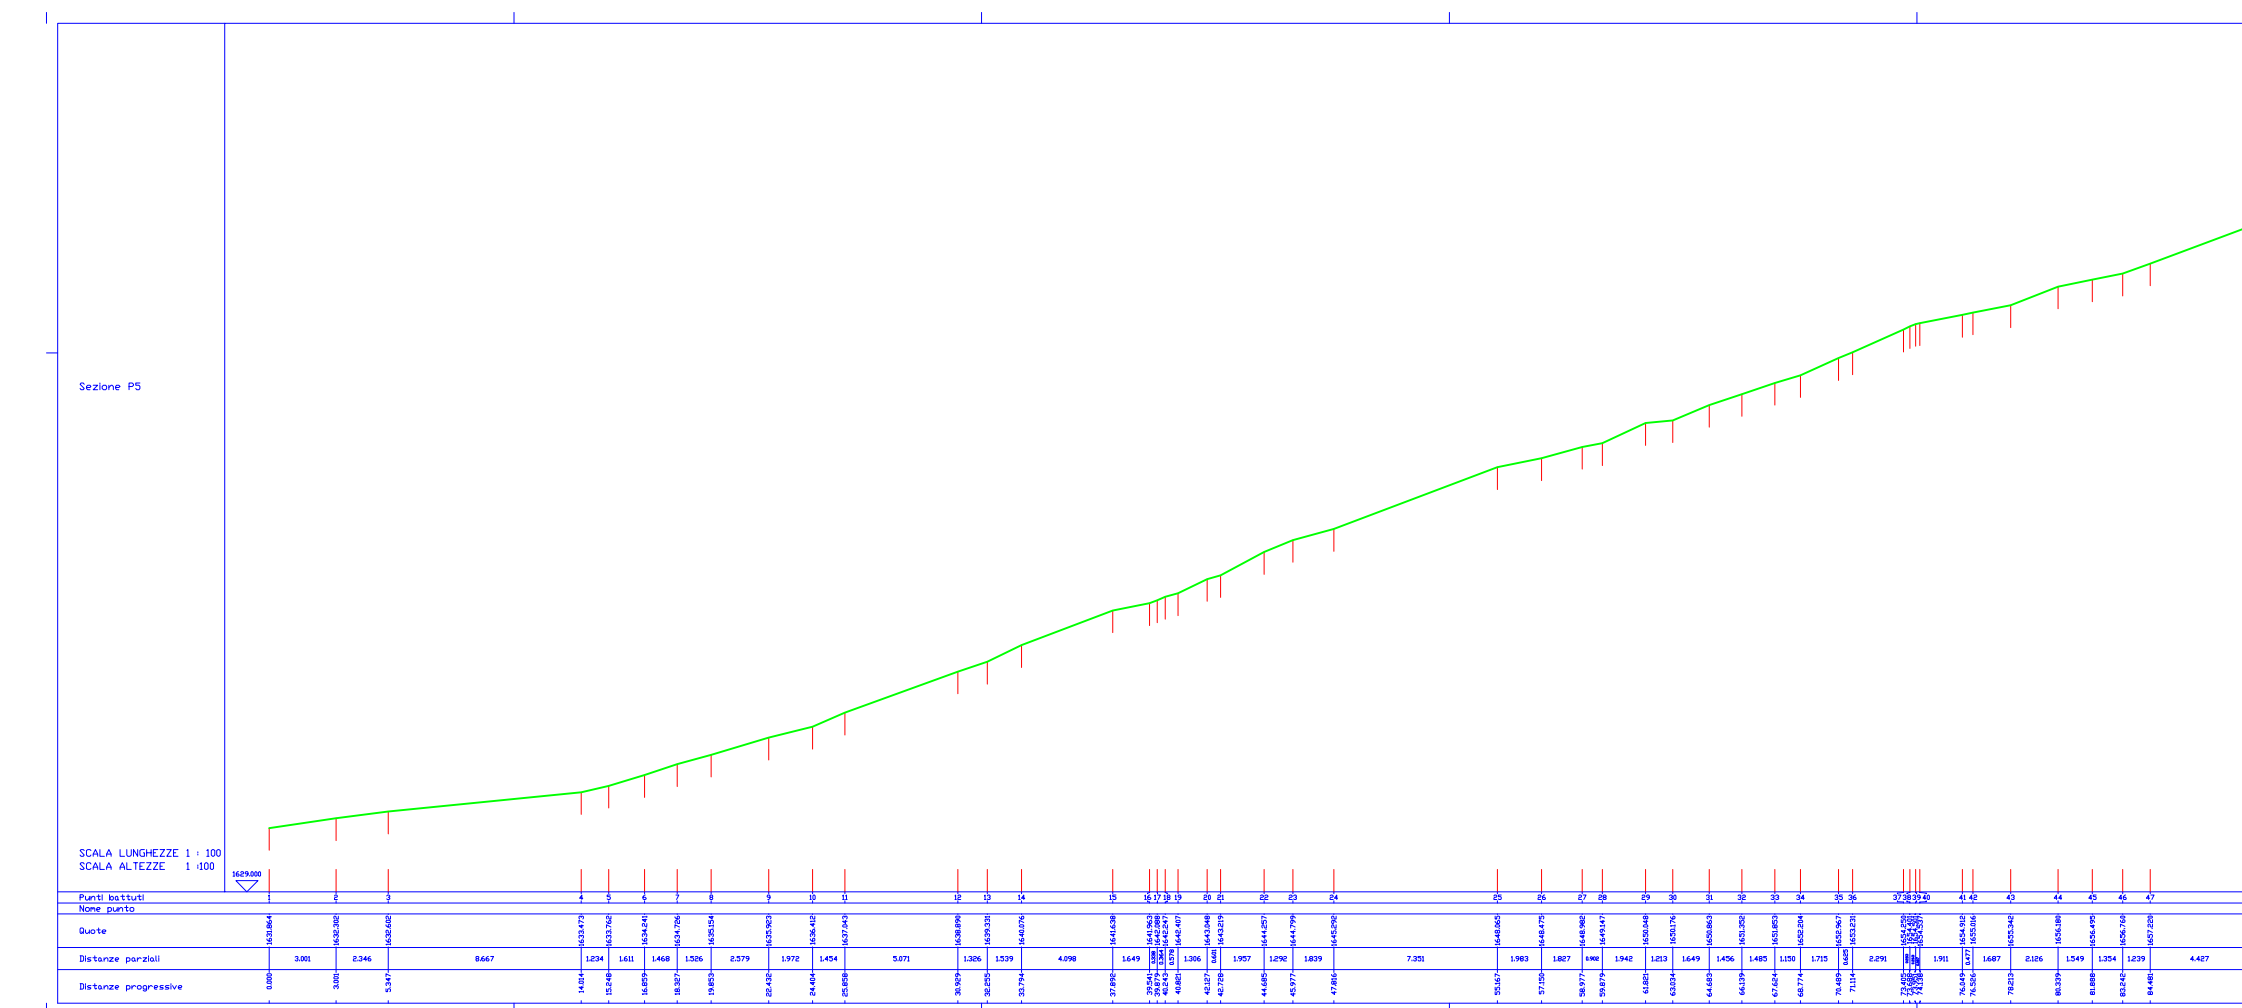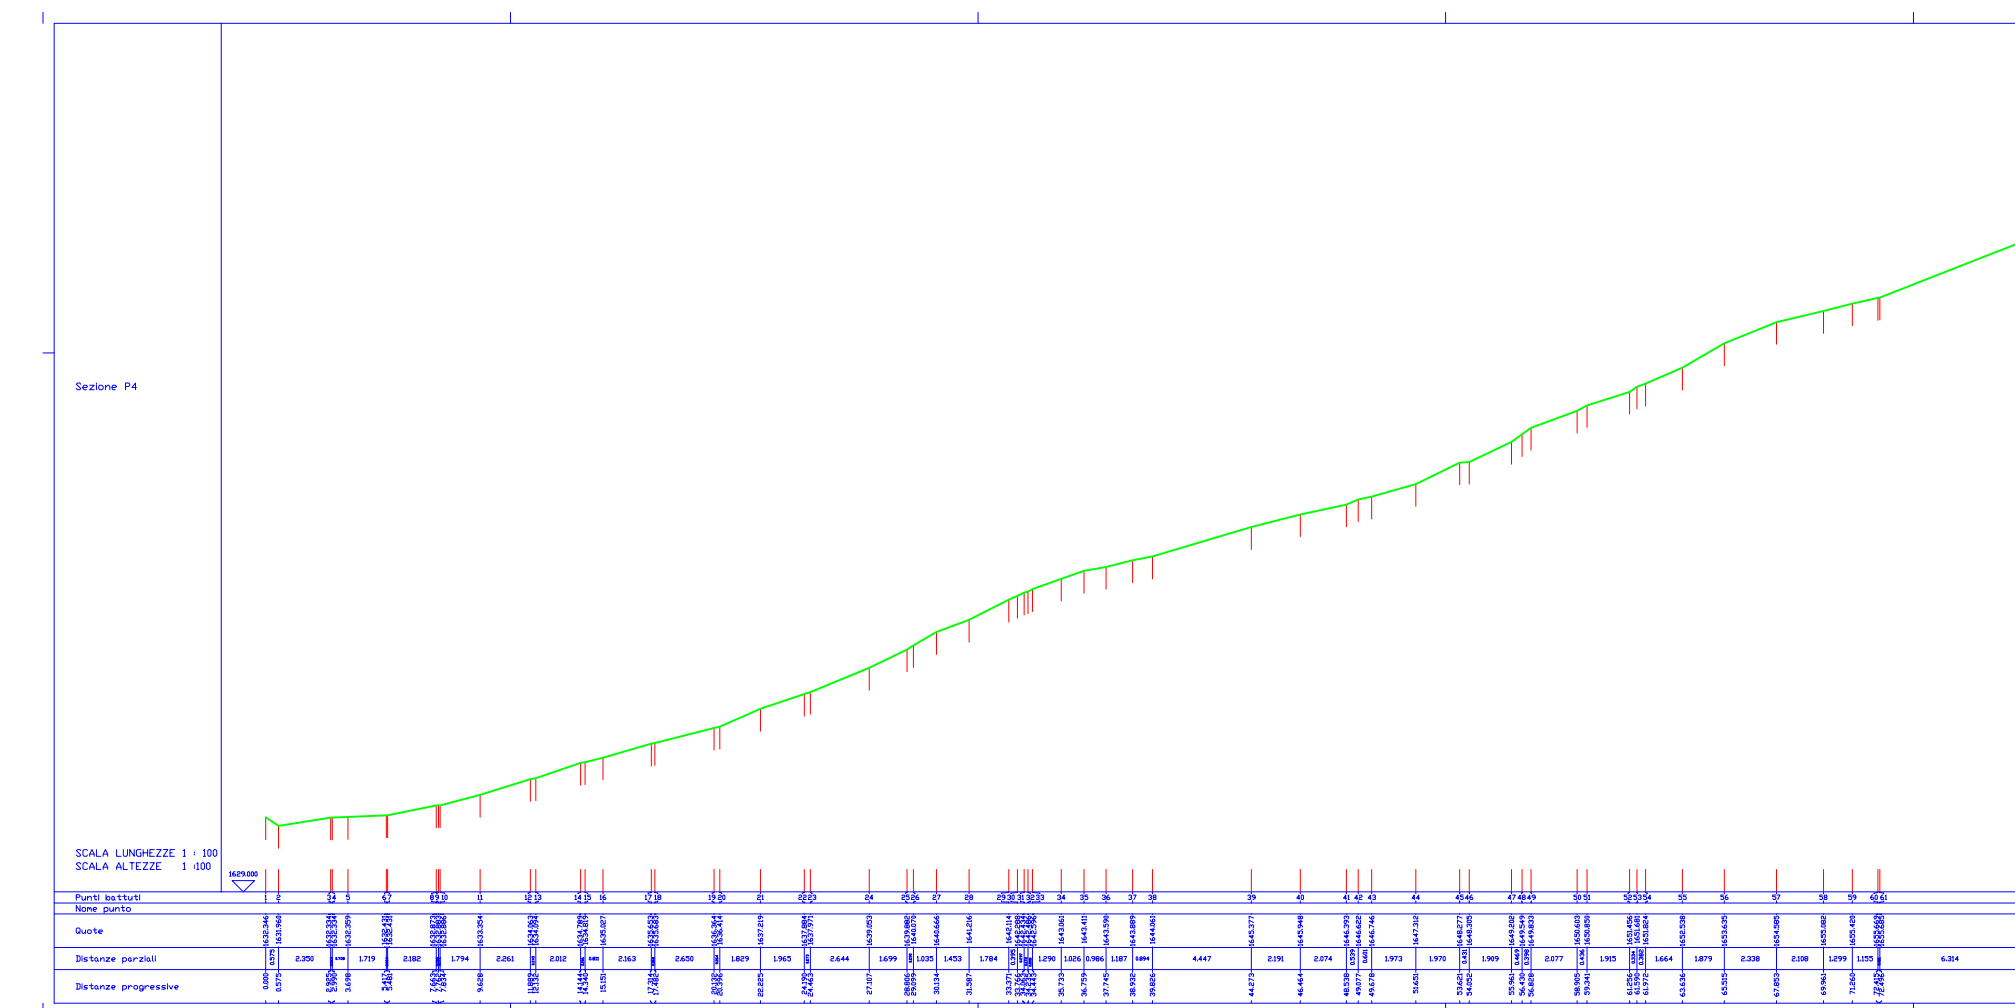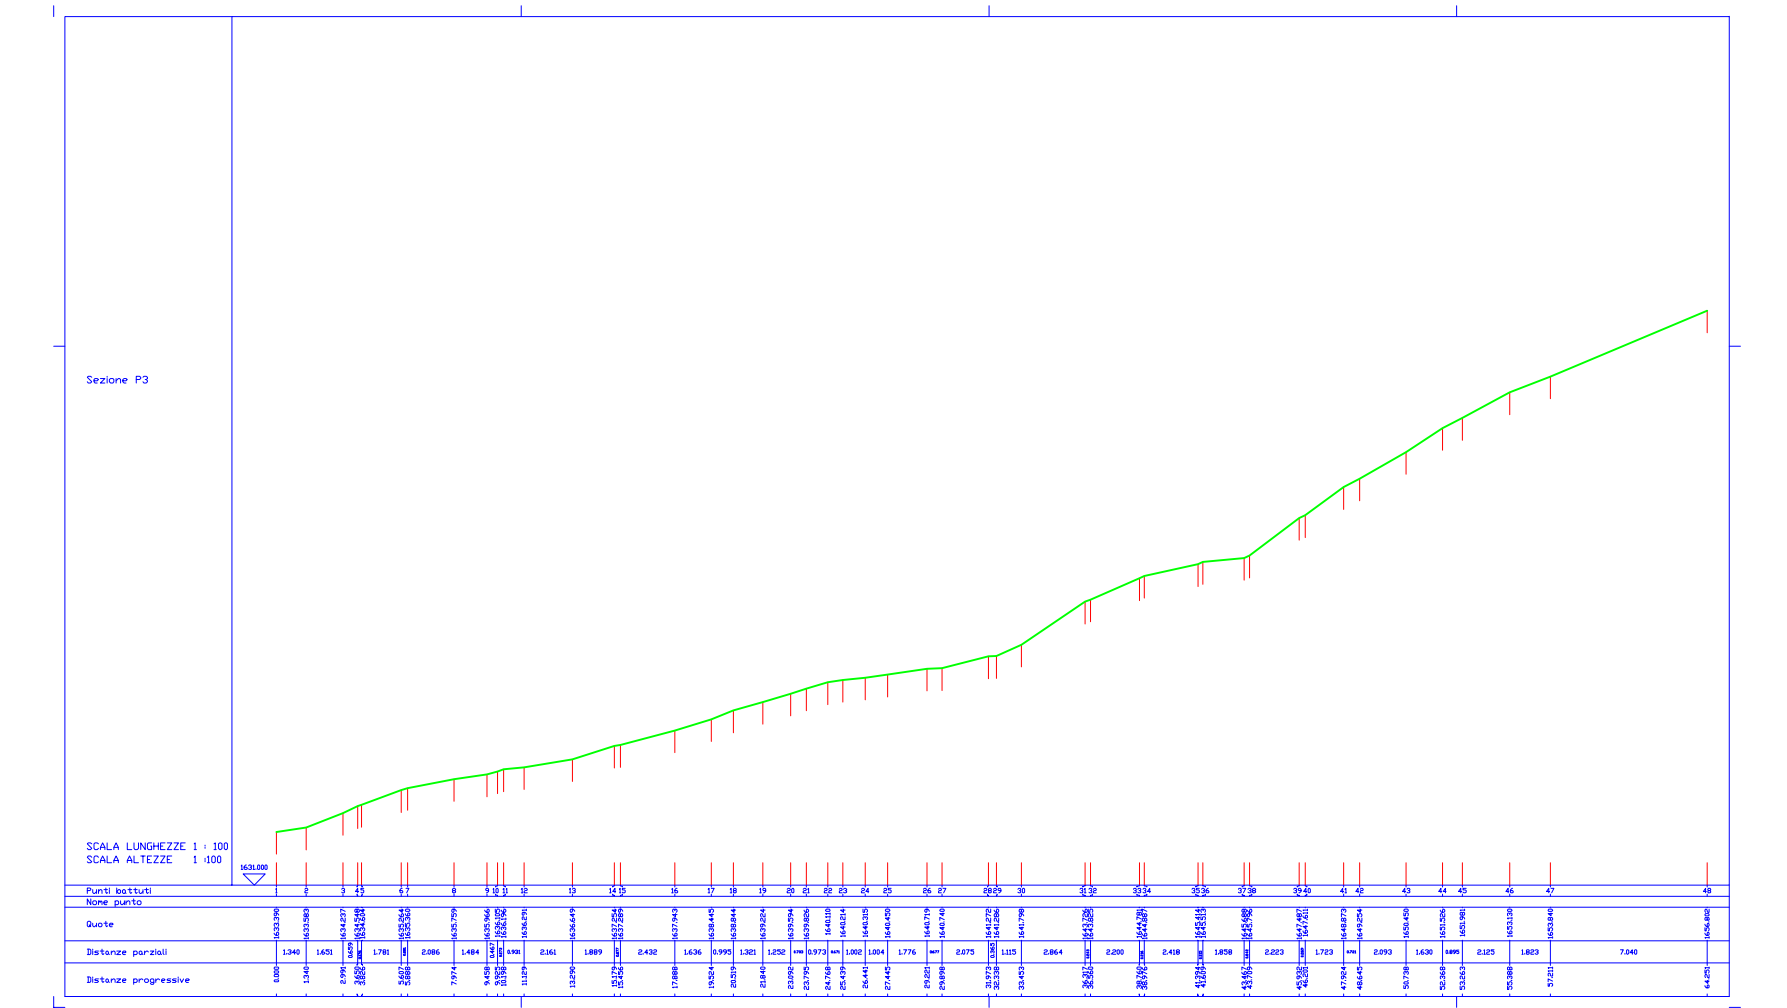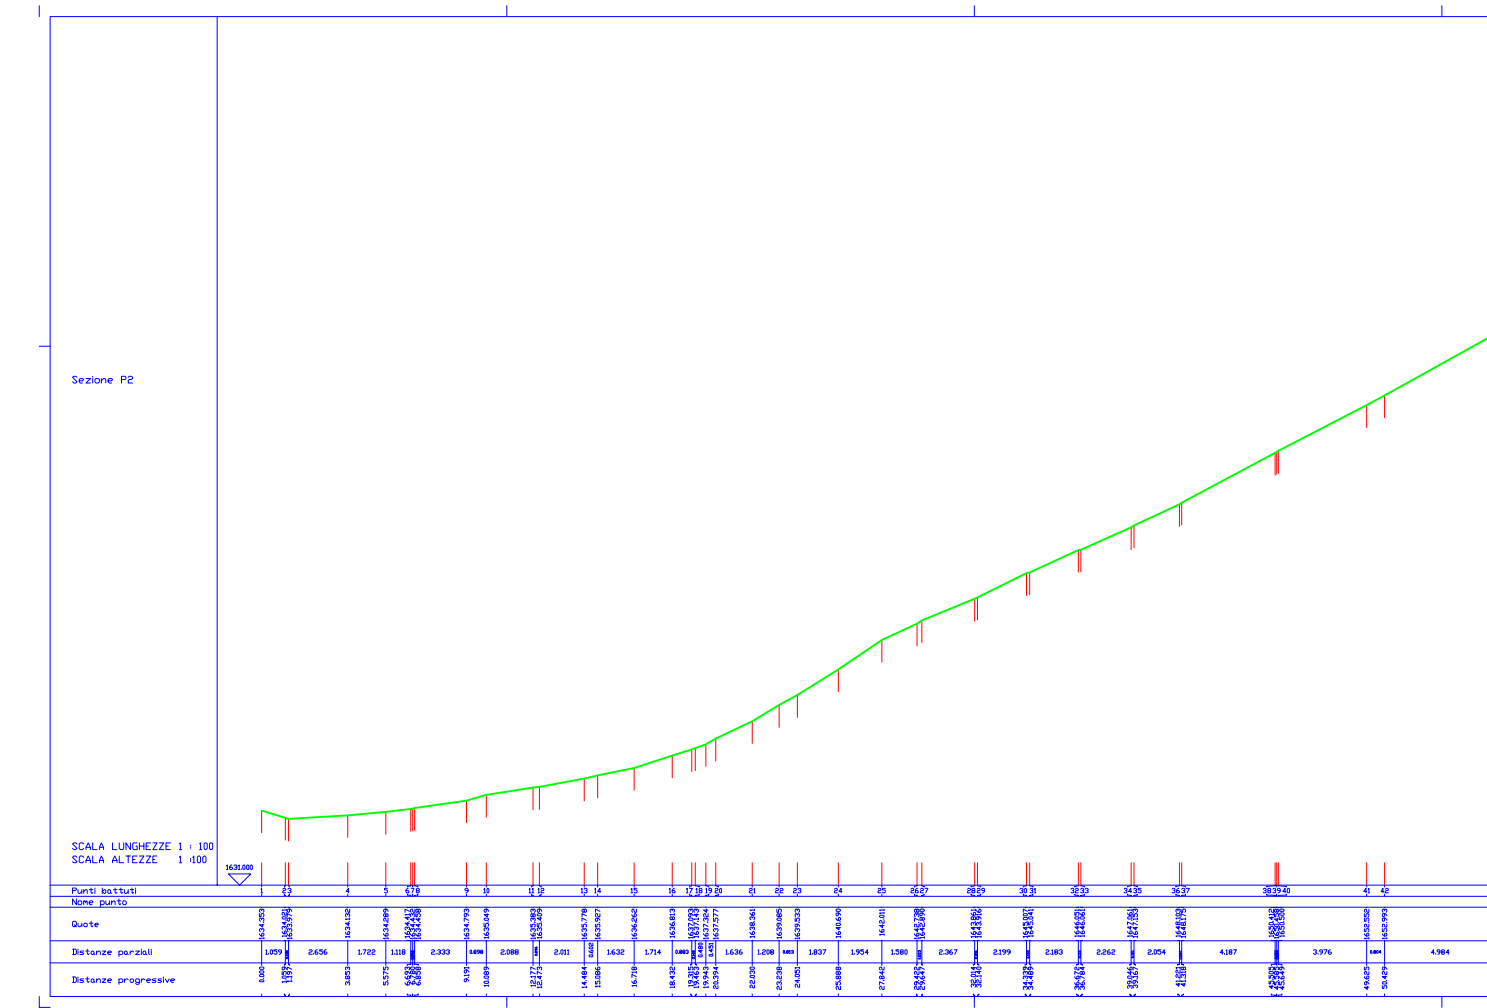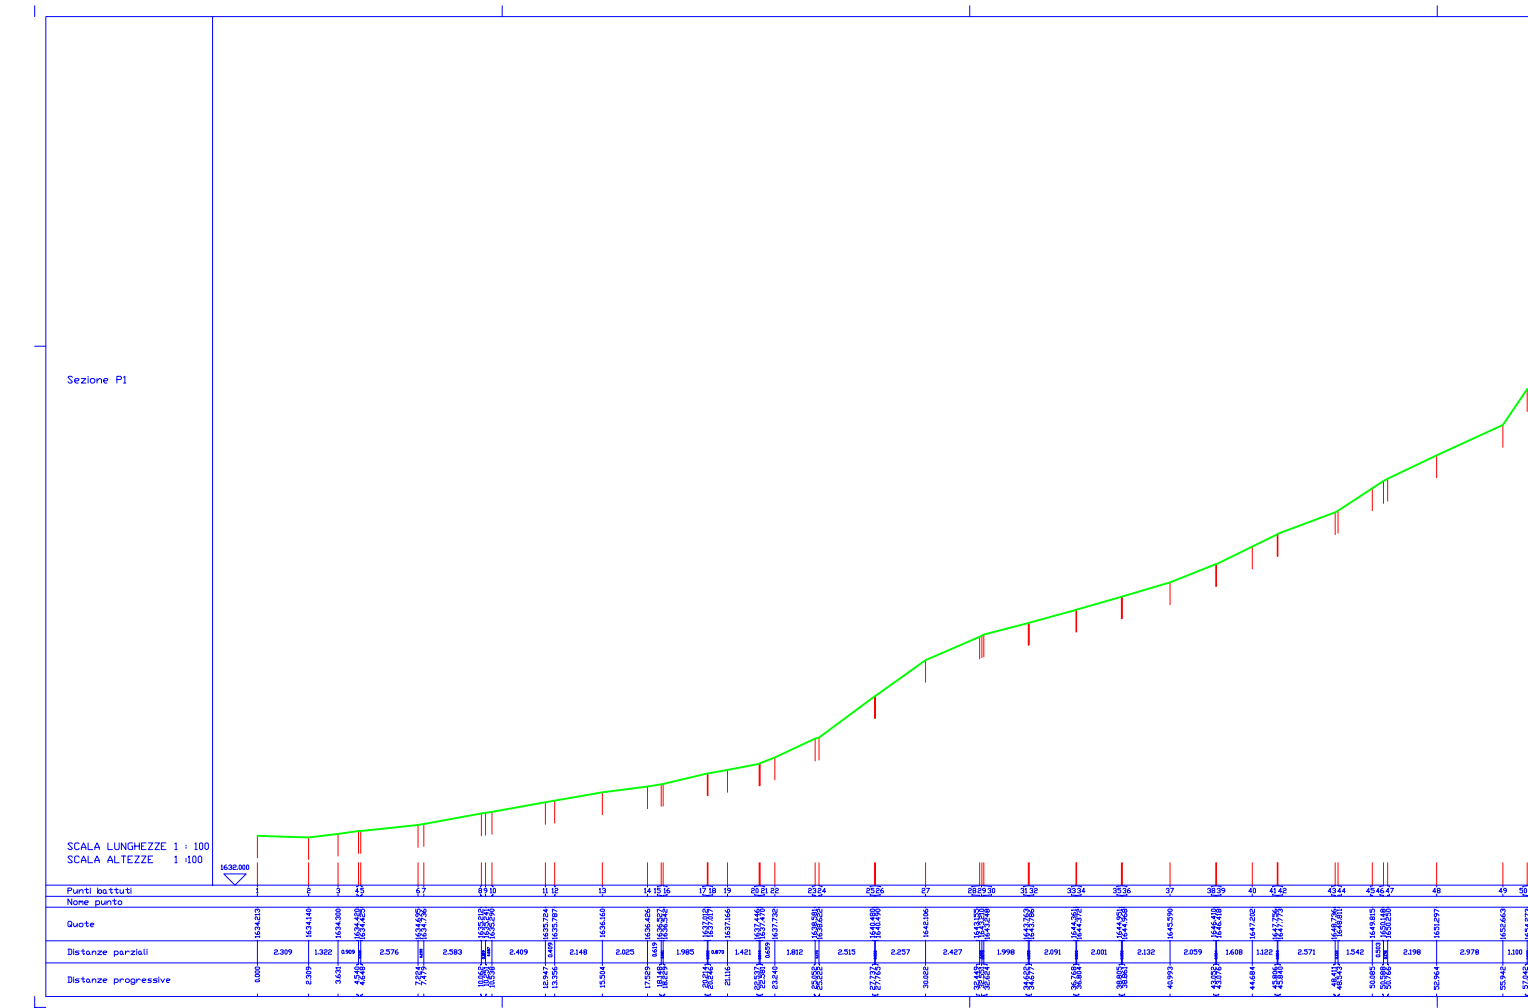



COMUNE DI VALTOURNENCHE
COMMUNE DI VALTOURNENCHE

progetto: PIANO URBANISTICO DI DETTAGLIO Chaloz
Ca2 Studio di definizione

localita': **Frazione Chaloz, Di VALTOURNENCHE**
cord.UTM-ED50 393.687,76/5.081.624,76

proprietà:	Parrocchia di Valtournenche	mq. 160,00
	Gaspard Pietro	mq.404,00
	Vuillermoz Amato	mq.1765,00
	Torreano Luigia Amelia	mq. 1710,00
	Terron Paola	mq.434,00
	Bich Walter	mq.1198,00
	Comune di Valtournenche	mq.14,00
	Eredi Pession Persida	mq.213,00
	TOTALE:	mq.5898,00
	PUD:	mq.6146,00


data: 30settembre 2021

scala: 1/500

progettisti: **Geom.GORRET Stefano** iscritto all'albo dei geometri n°1022



tav.
07_H

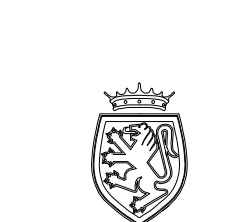

REGIONE AUTONOMA
VALLE D'AOSTA
REGIONE AUTONOME
VALLE D'AOSTA

COMUNE DI VALTOURNENCHE
COMMUNE DI VALTOURNENCHE

progetto:

PIANO URBANISTICO DI DETTAGLIO ChaloZ
Ca2 Studio di definizione

località:

Frazione ChaloZ, DI VALTOURNENCHE
cortina UT4-ED50 390 687-765 081 624 76

proprietà:

Parrocchia di Valtournenche mq. 160,00
Gasparod Pierro mq. 404,00
Vuillermoz Arnato mq. 1725,00
Torreano Luigi mq. 1710,00
Perron Paola mq. 434,00
Bich Walter mq. 1158,00
Comune di Valtournenche mq. 14,00
Eredi Pession Persida mq. 213,00
TOTALE: mq. 5888,00
PUD: mq. 6148,00

data:

30settembre 2021

scala:

1/100

progettisti:

Geom.GORRET Stefano iscritto all'albo dei geometri n°1022

PLANIMETRIA DI PROGETTO




tav.
08H

Superficie Utile Progetto:

- CHALET "Motta":212mq.
- CHALET "Promindoz",:212mq.
- CHALET "Grillon":136mq.
- CHALET "Mandaz":212mq.
- CHALET "Cignana":212mq.
- CHALET "Cheneil":136mq.
- TOT:1120,00mq.

SUR AMMISSIBILE : 1157,80mq.

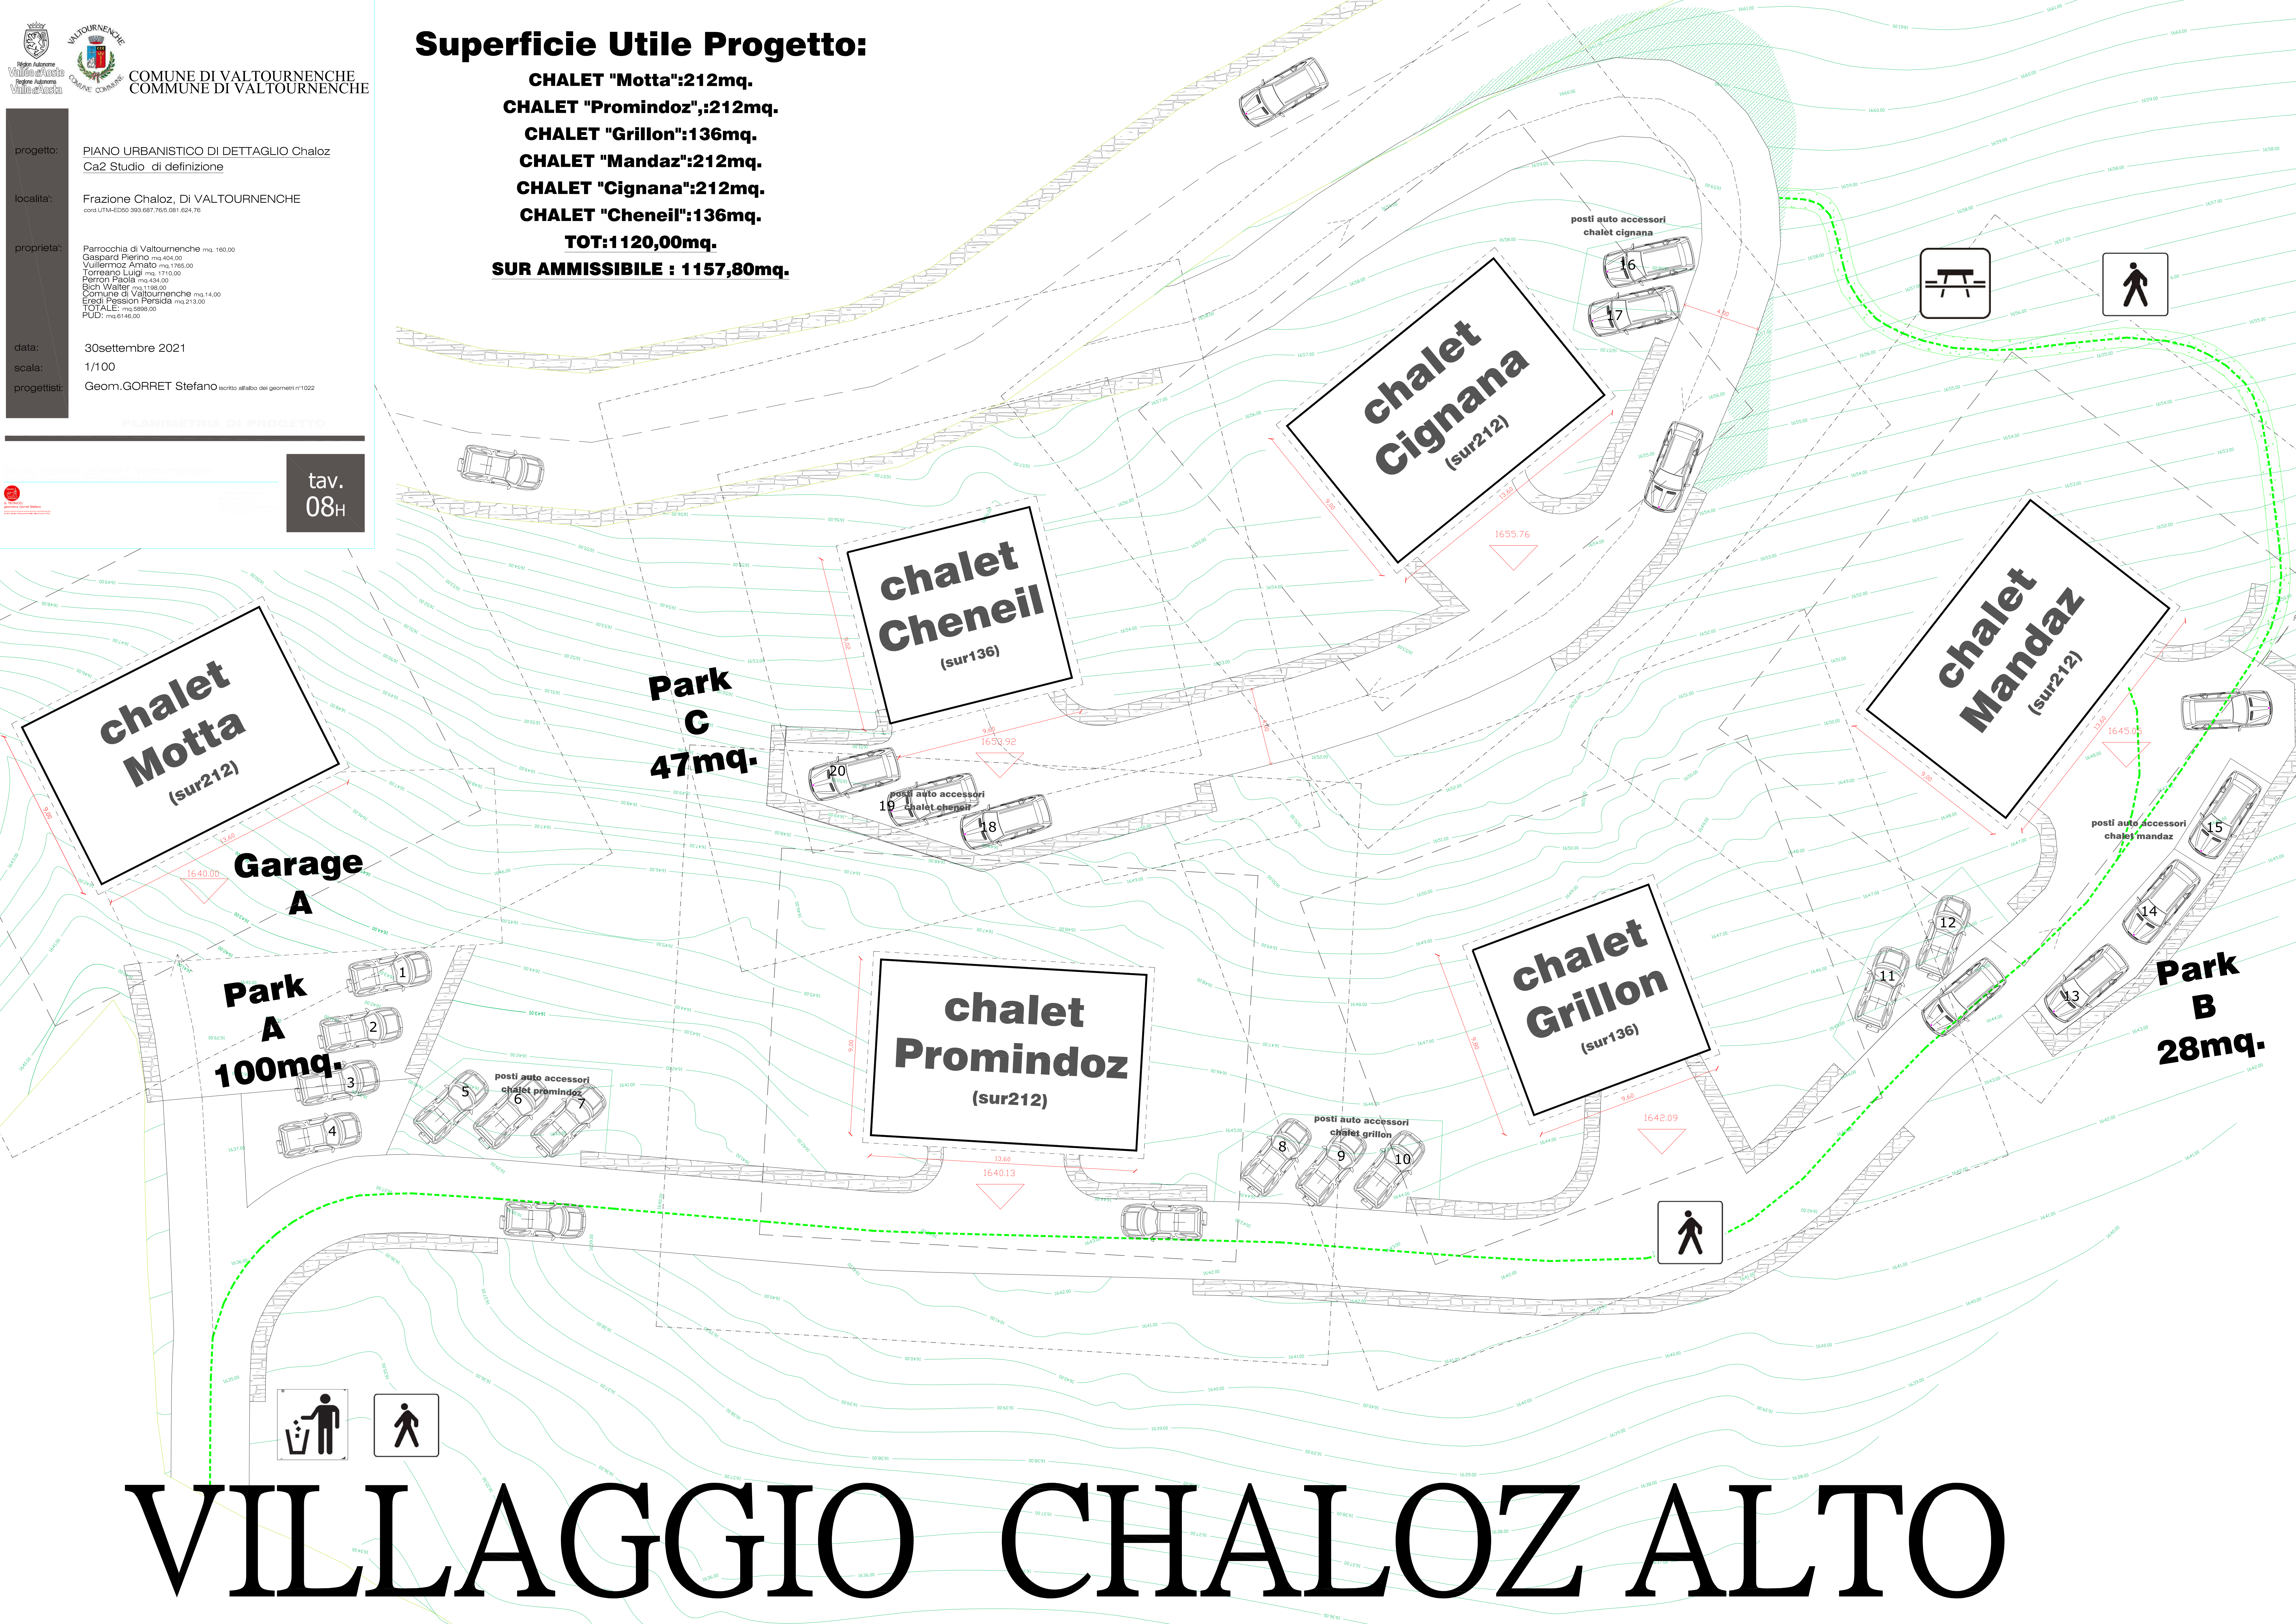

VILLAGGIO CHALOZ ALTO



REGIONE AUTONOMA
Valle d'Aosta
REGIONE AUTONOME
Valle d'Aoste

COMUNE DI VALTOURNENCHE
COMMUNE DE VALTOURNENCHE

progetto:

PIANO URBANISTICO DI DETTAGLIO ChaloZ
Ca2 Studio di definizione

località:

Frazione ChaloZ, Di VALTOURNENCHE
coord. UTM-ED50 383.887.765.081 624.76

proprietà:

Parrocchia di Valtournenche mq. 160,00
Gaspard Pierino mq. 404,00
Vullemoz Arnato mq. 785,00
Torresino Luigi mq. 171,00
Perron Paola mq. 434,00
Rich Walter mq. 1192,00
Comune di Valtournenche mq. 14,00
Eredi Pession Persida mq. 213,00
TOTALE: mq. 2888,00
PUD: mq. 6146,00

data:

30 settembre 2021

scala:

1/100


progettisti:

Geom.GORRET Stefano iscritto all'albo dei geometri n°1022



PROSPETTO D'INSERIMENTO

Studio tecnico GORRET Valtournenche
Piano Urbanistico di Dettaglio ChaloZ
Piano Urbanistico di Dettaglio ChaloZ



tav.
9H

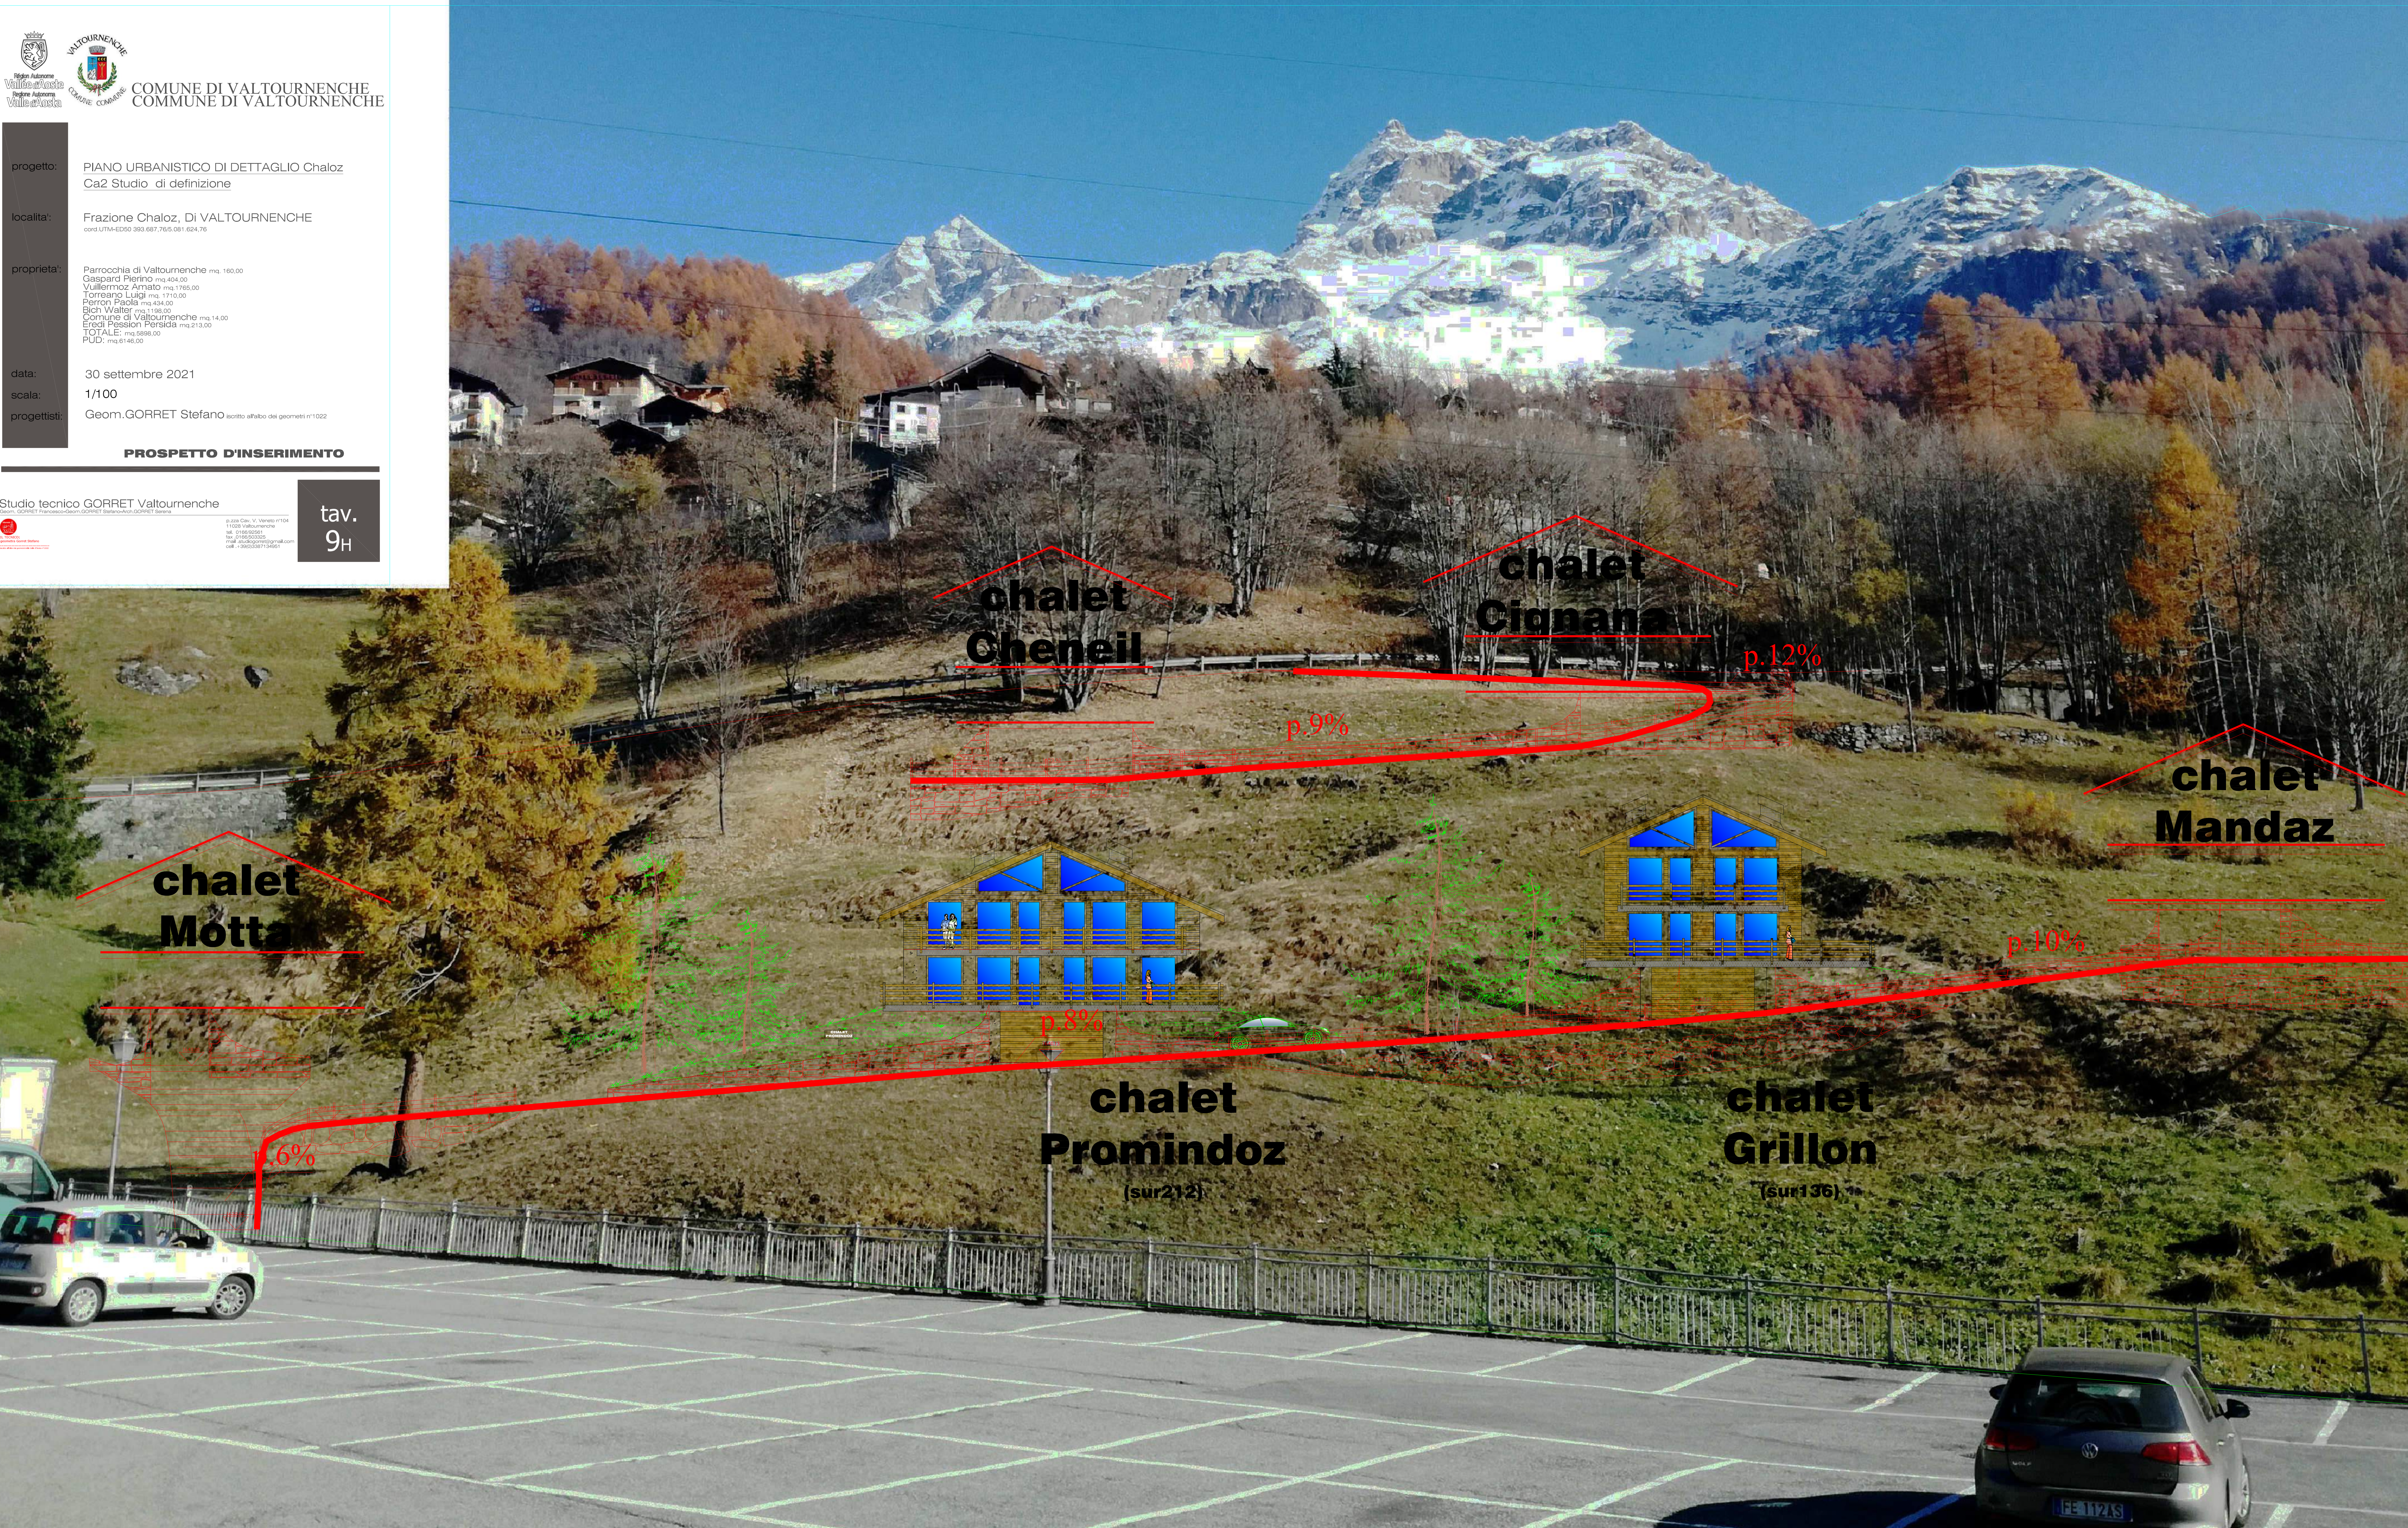

VILLAGGIO CHALOZ ALTO

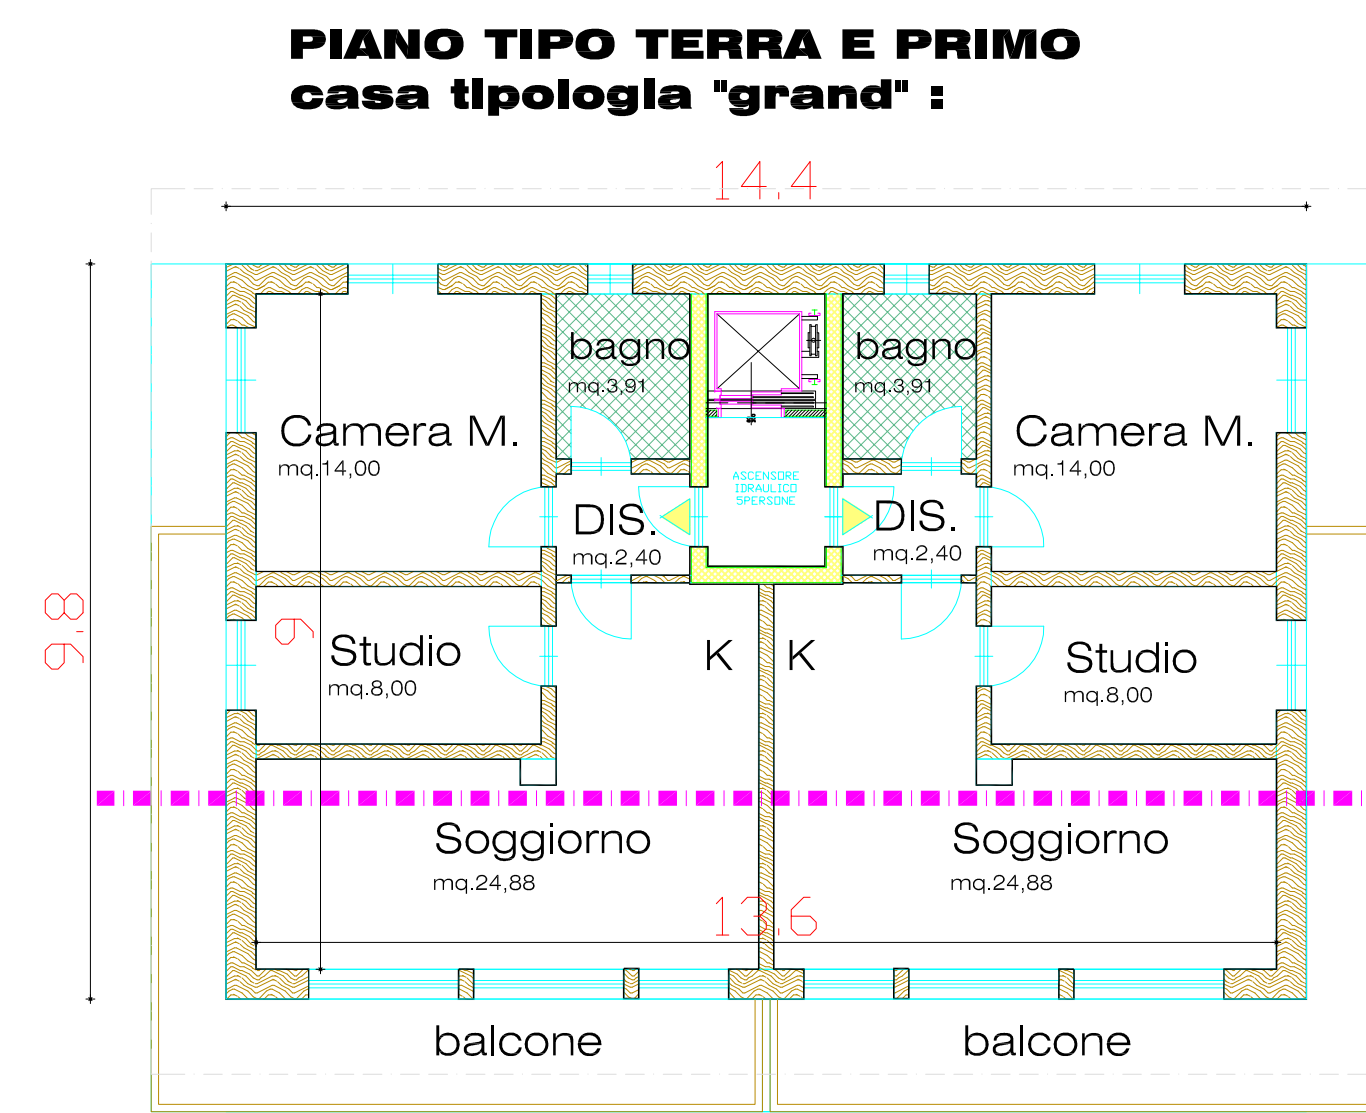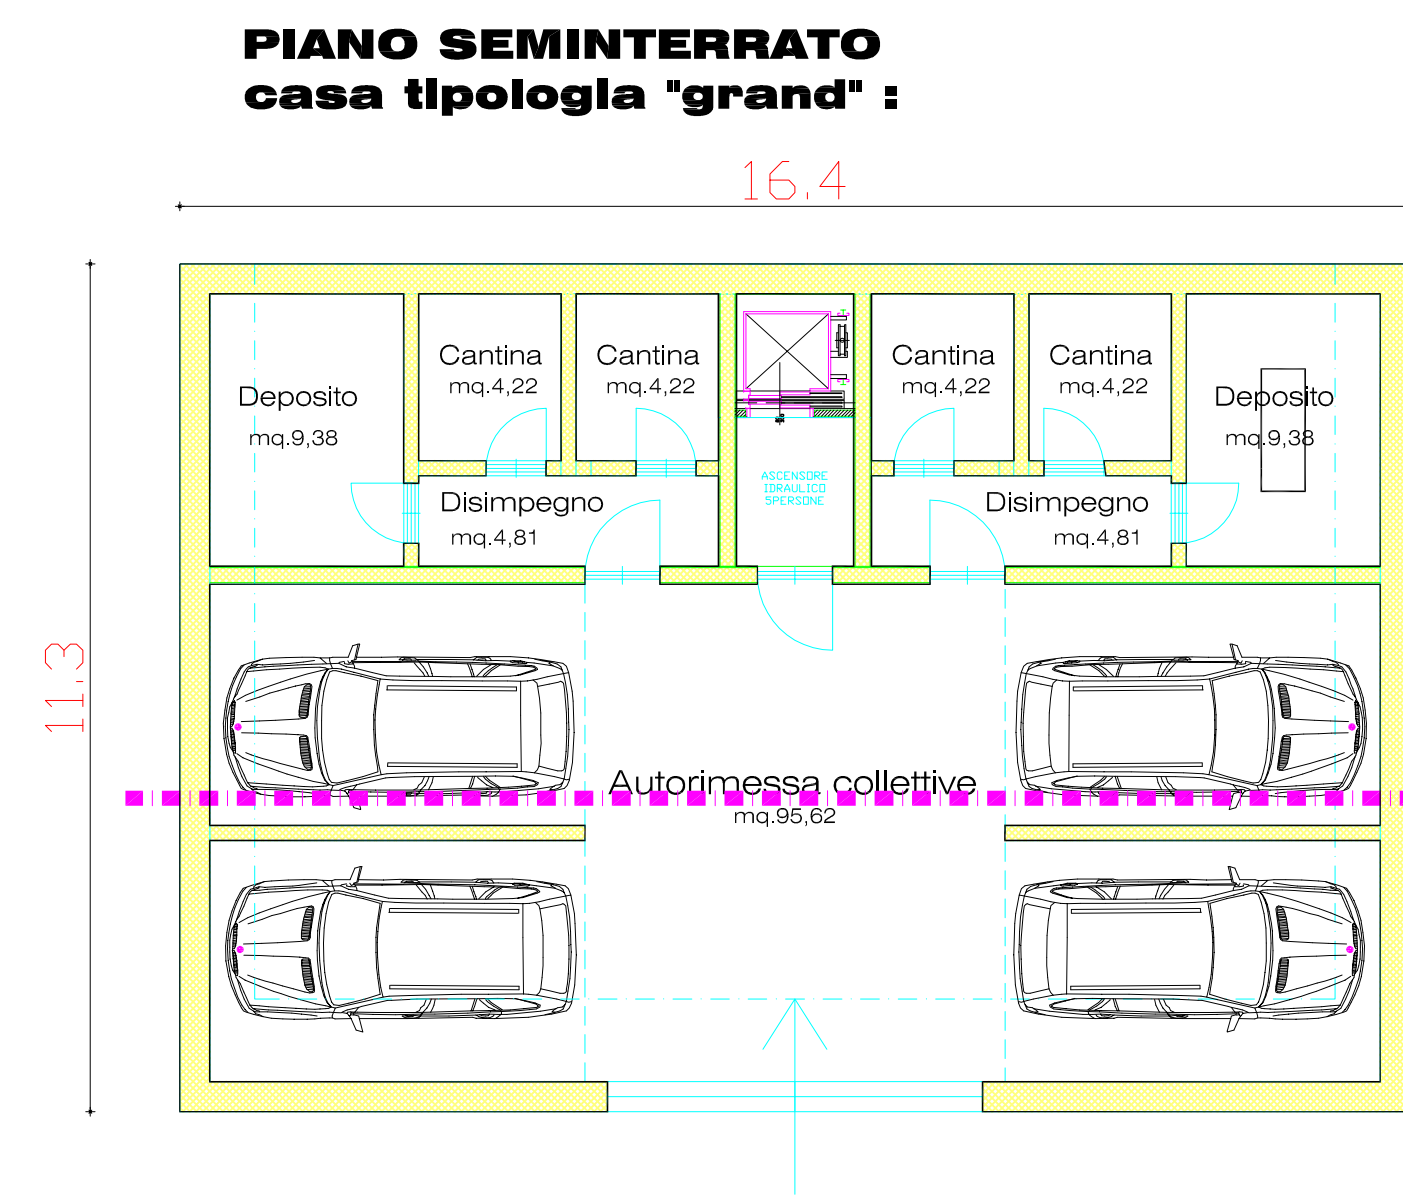

**SUR UTILE senza
scale ed ascensore
equivale a 106,00
Per due piani pari
a 212,00mq.**

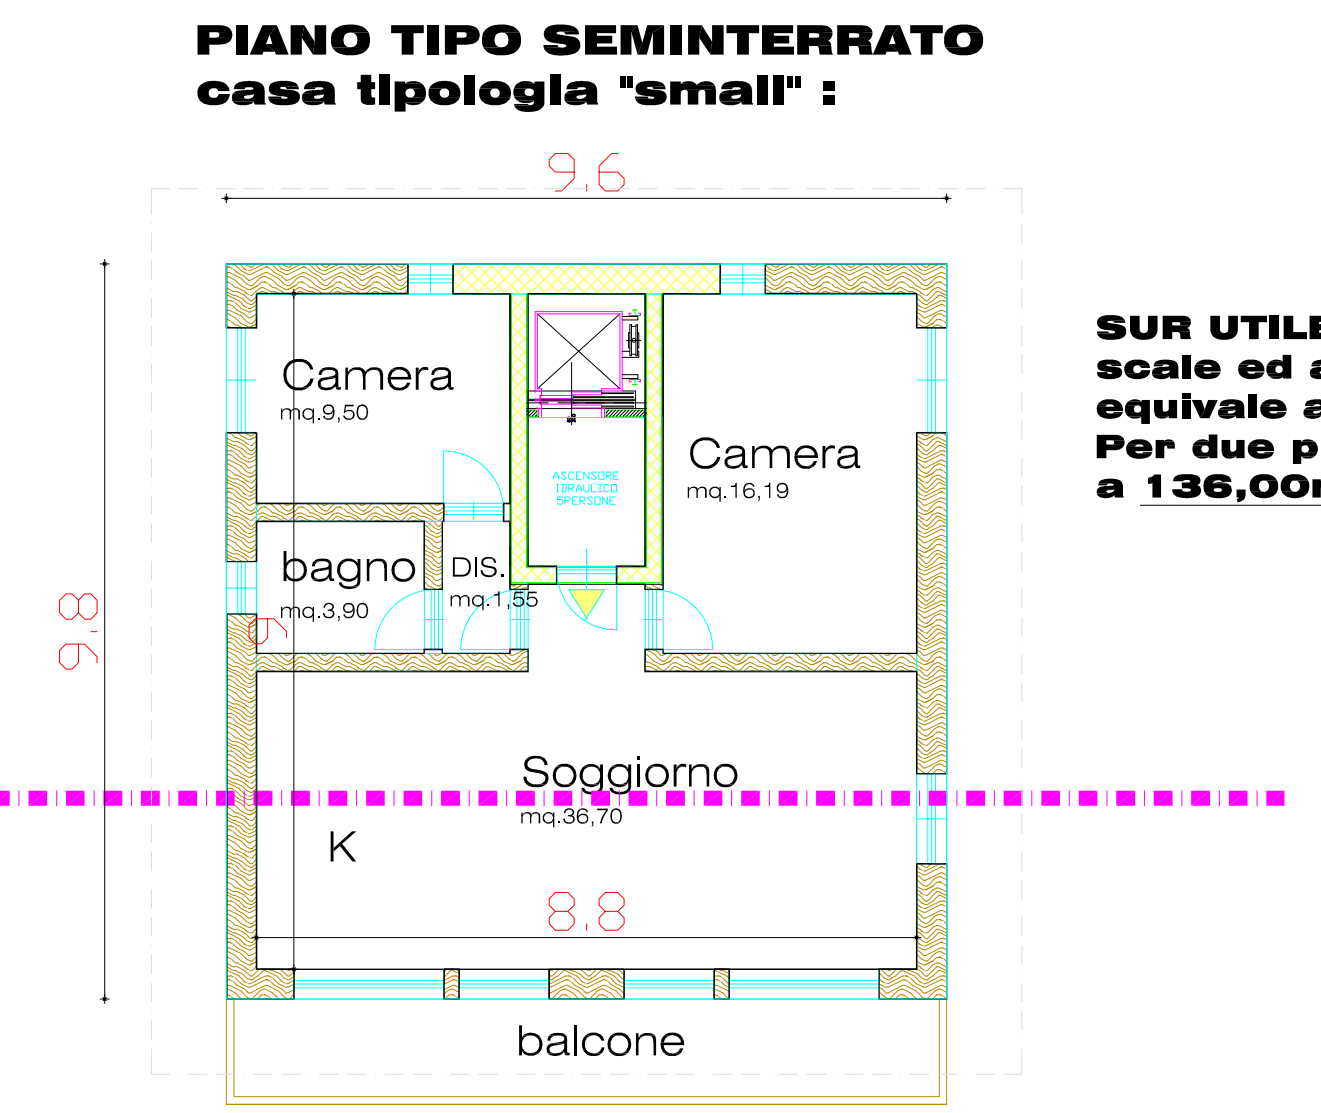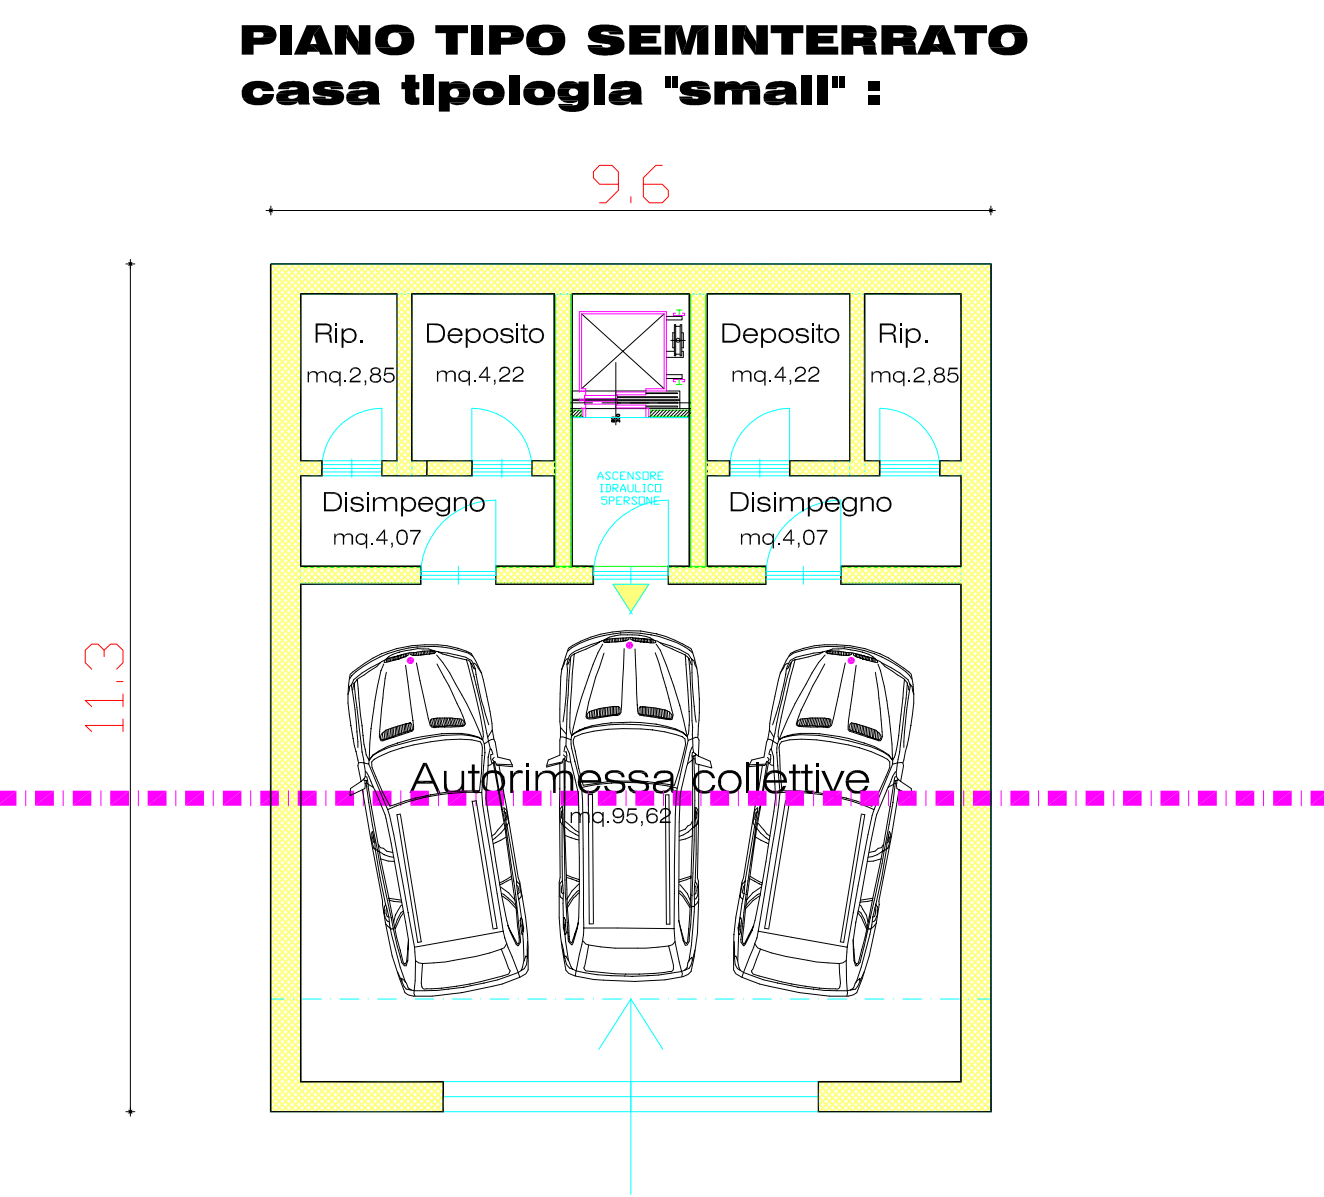

**SUR UTILE senza
scale ed ascensore
equivale a 67,84
Per due piani pari
a 136,00mq.**

SUR: 212 mq.

Superficie coperta:193,52 mq.

