

Studio Tecnico Associato

geom. Maquignaz Mauro
geom. Pession Armando

località Capoluogo, 16
11028 VALTOURNENCHE (AO)

C.F. e P.I. 00539890079

tel. - fax +39 0166 92049
maquignaz.pession@gmail.com




Regione · Autonoma · Valle · d' Aosta
COMUNE DI VALTOURNENCHE
Località Crétaz



OGGETTO	OPERE DI MANUTENZIONE STRAORDINARIA IN DOCCE E SERVIZI (UOMINI) DELLA PISCINA COMUNALE (Catasto Fabbricati Fg. XXXII n°530)	
Tavola unica	PLANIMETRIA MAPPALE CARTOGRAFIA P.R.G.C. PIANTE SEZIONE	Scala variabile
	ASD Club De Ski Valtournenche P. IVA 01037790076 · C.F. 90017610073	
COMMITTENTE		


Valtournenche, il 21 aprile 2018

Mauro Maquignaz




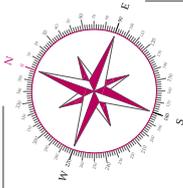

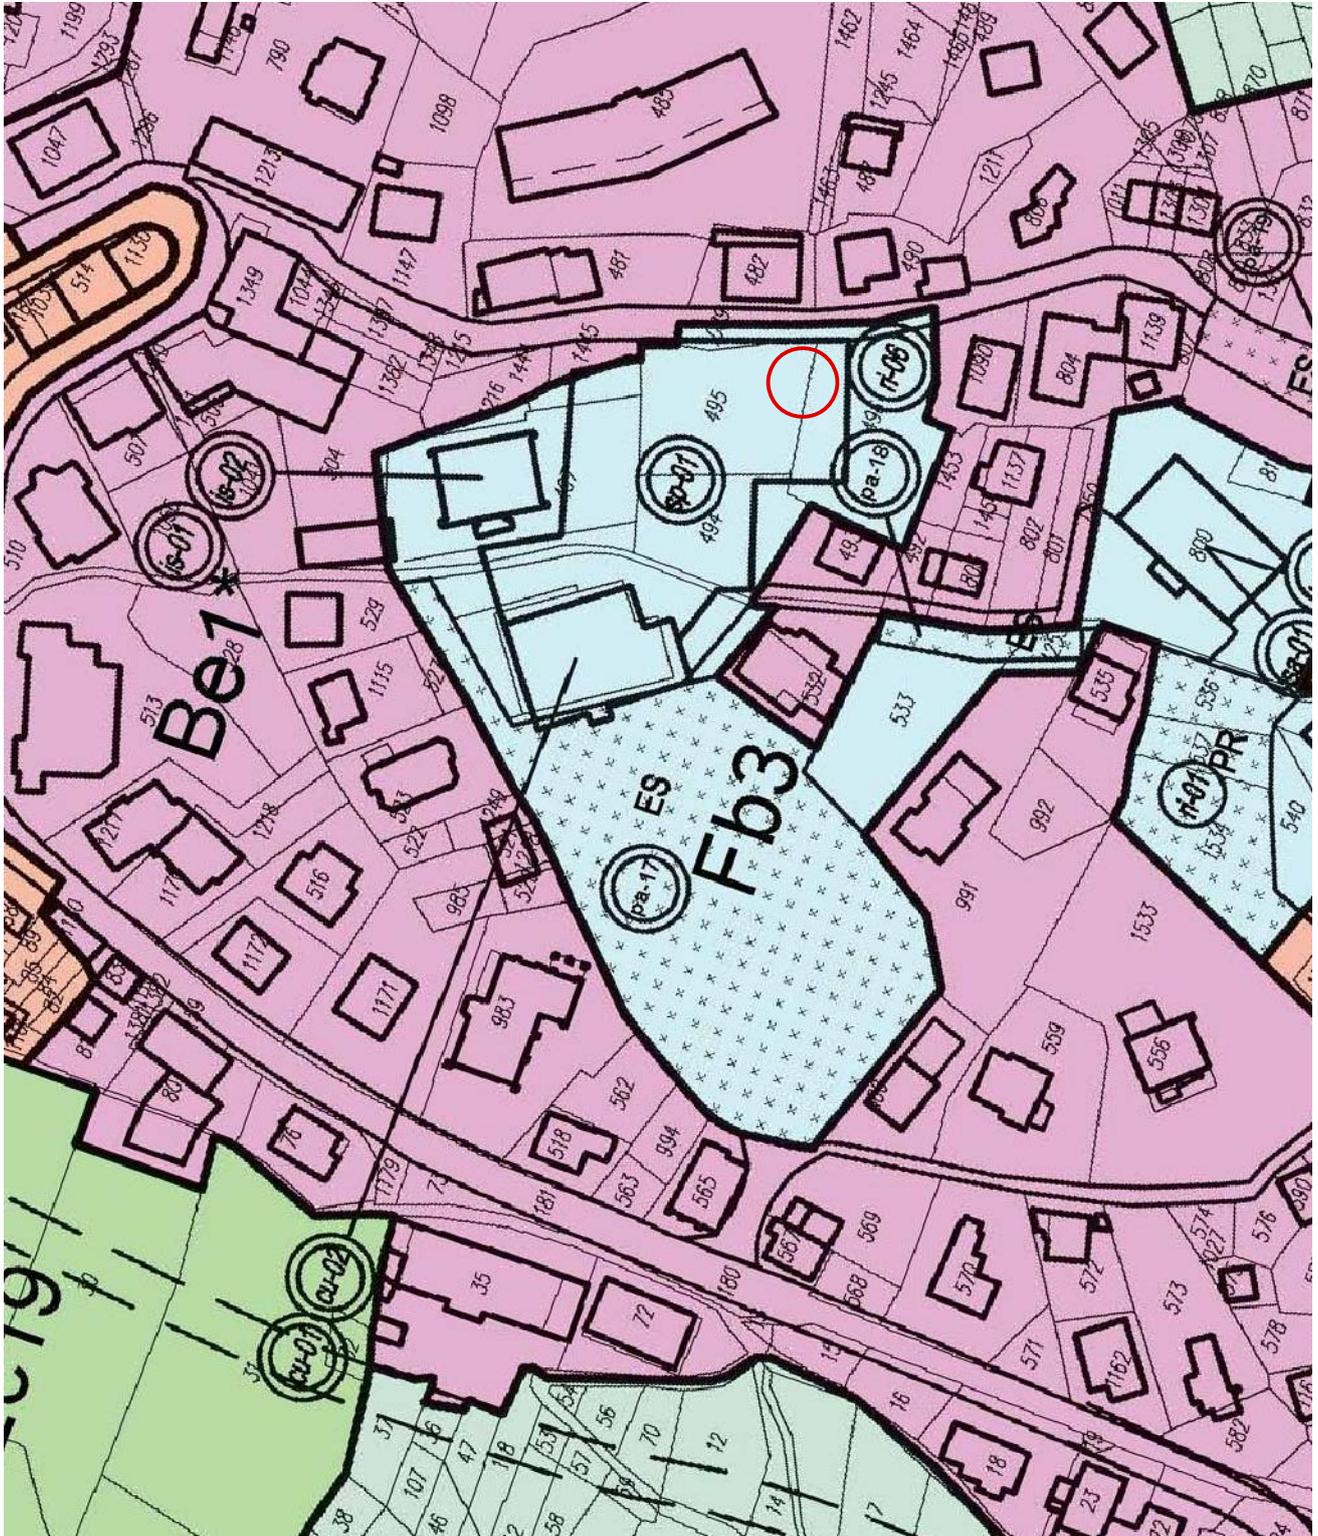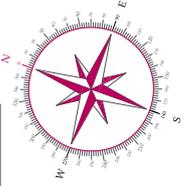


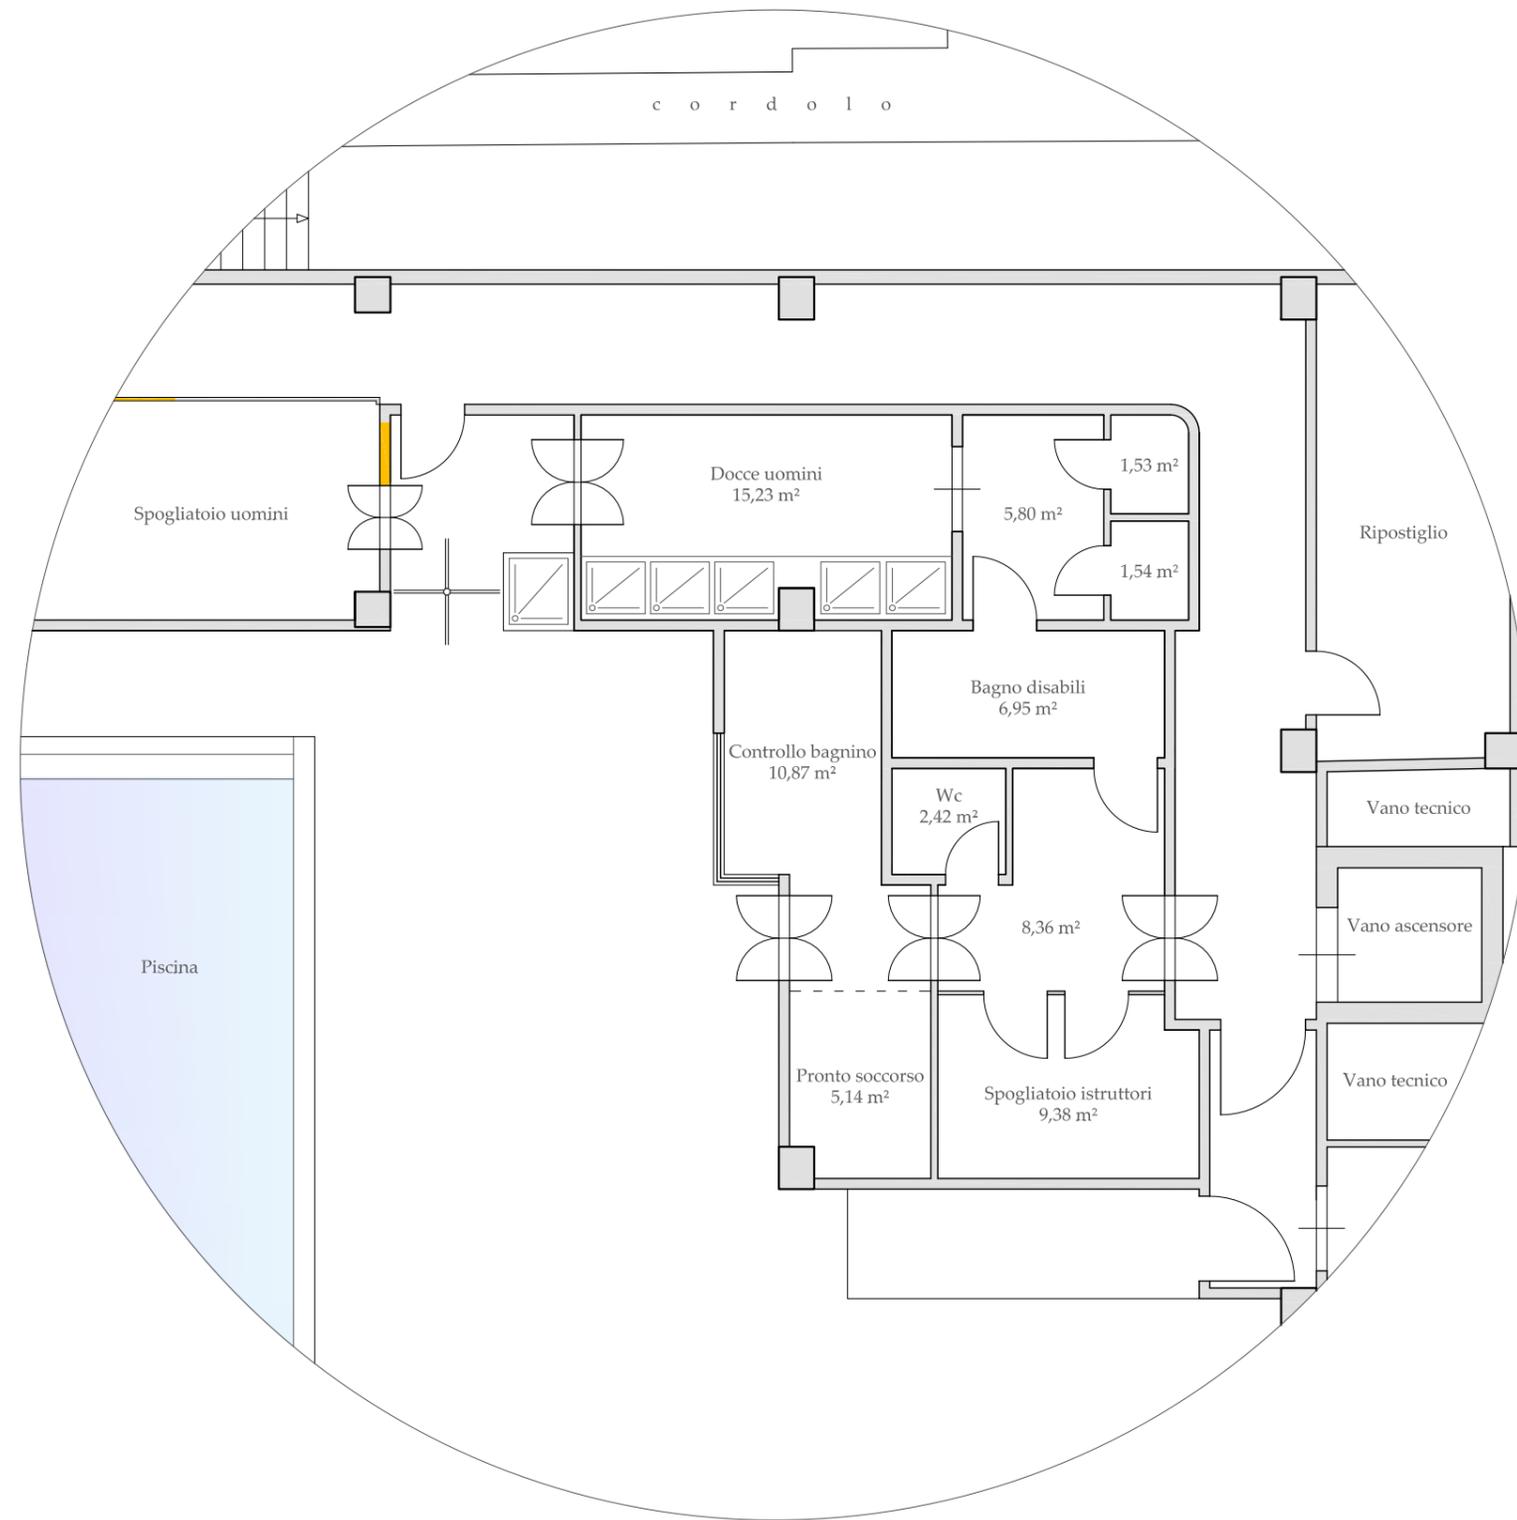

Pianta piano quota + 8,70 m; h media locali docce uomini 2,55 m
Come da disegno depositato in Comune

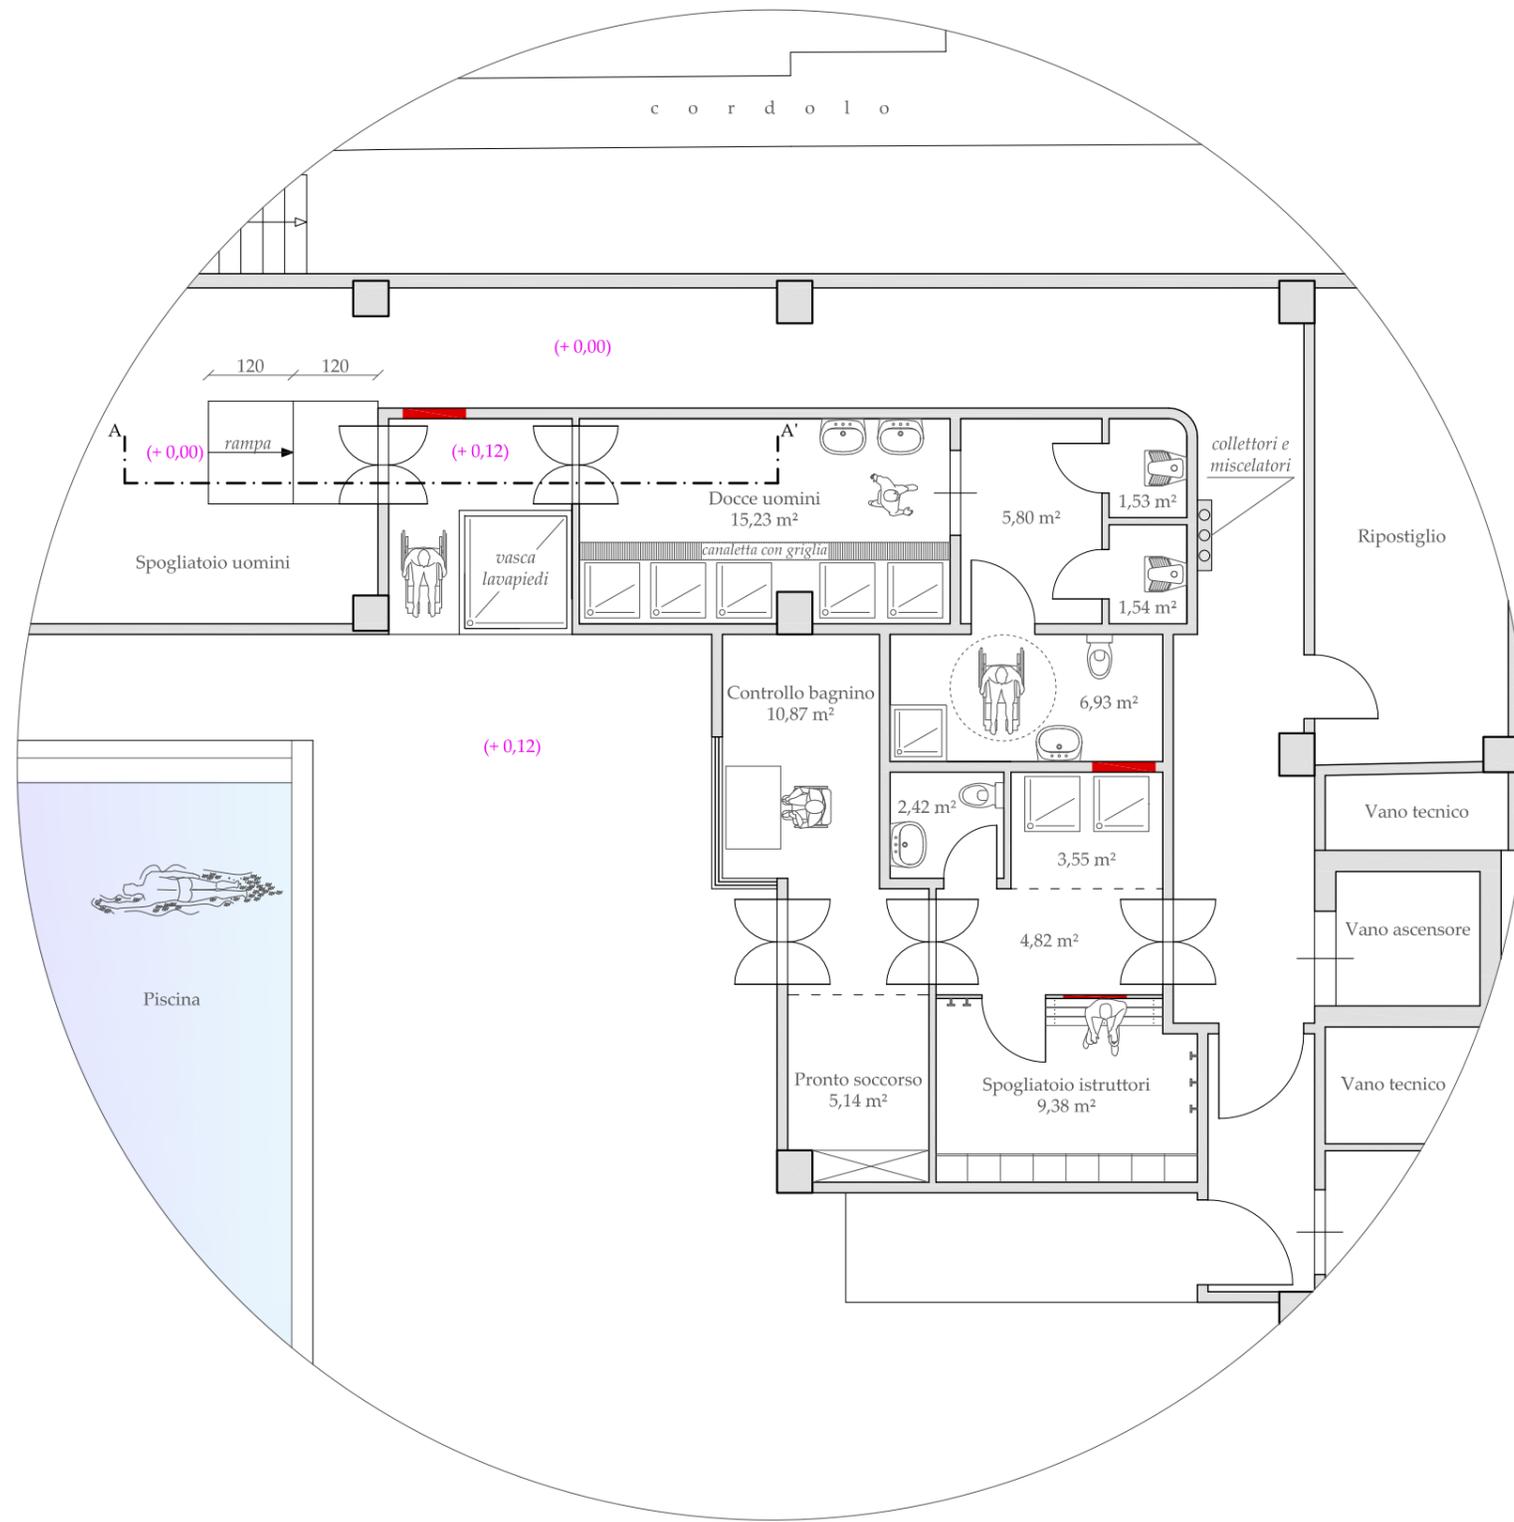

Pianta piano quota + 8,70 m; h media locali docce uomini 2,55 m
In progetto

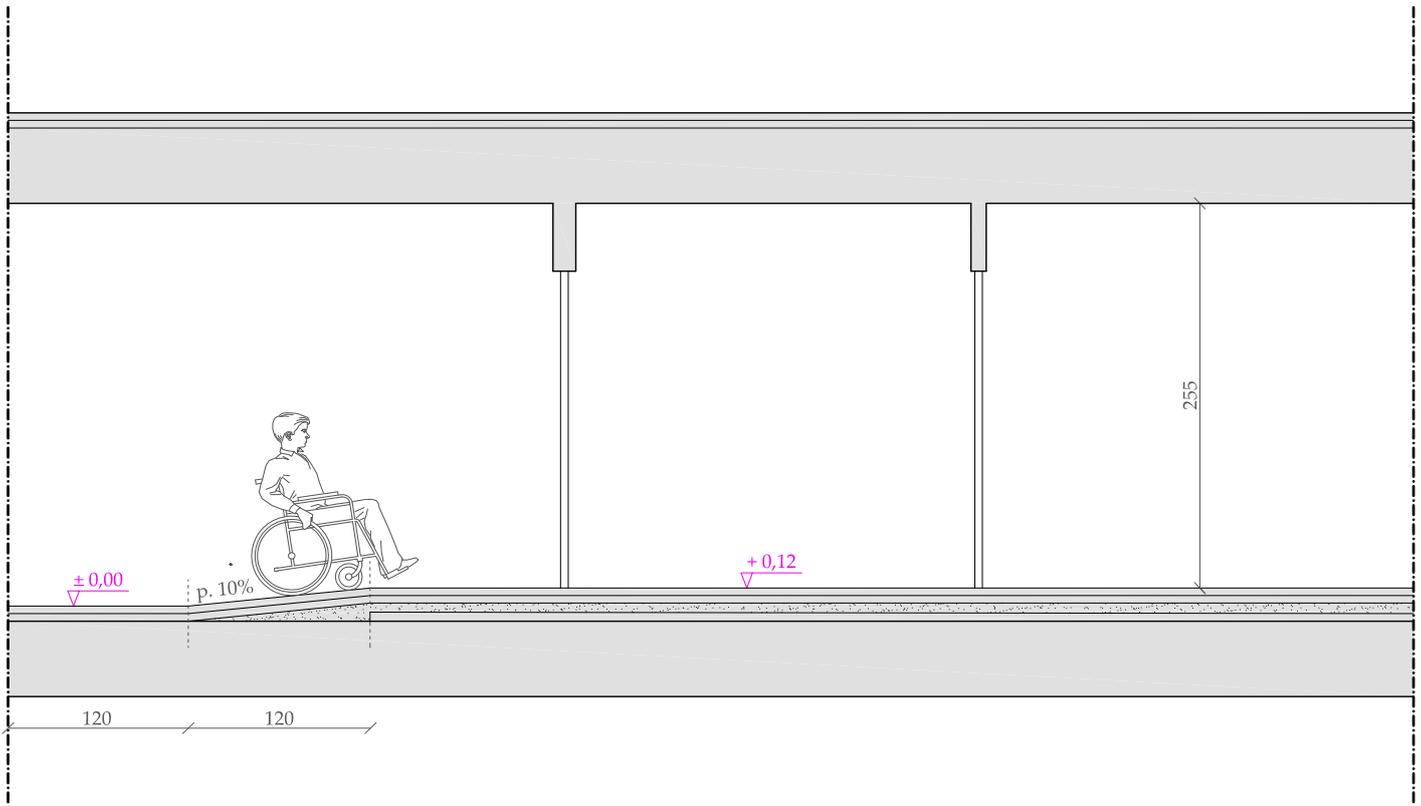

Sezione A-A'
In progetto