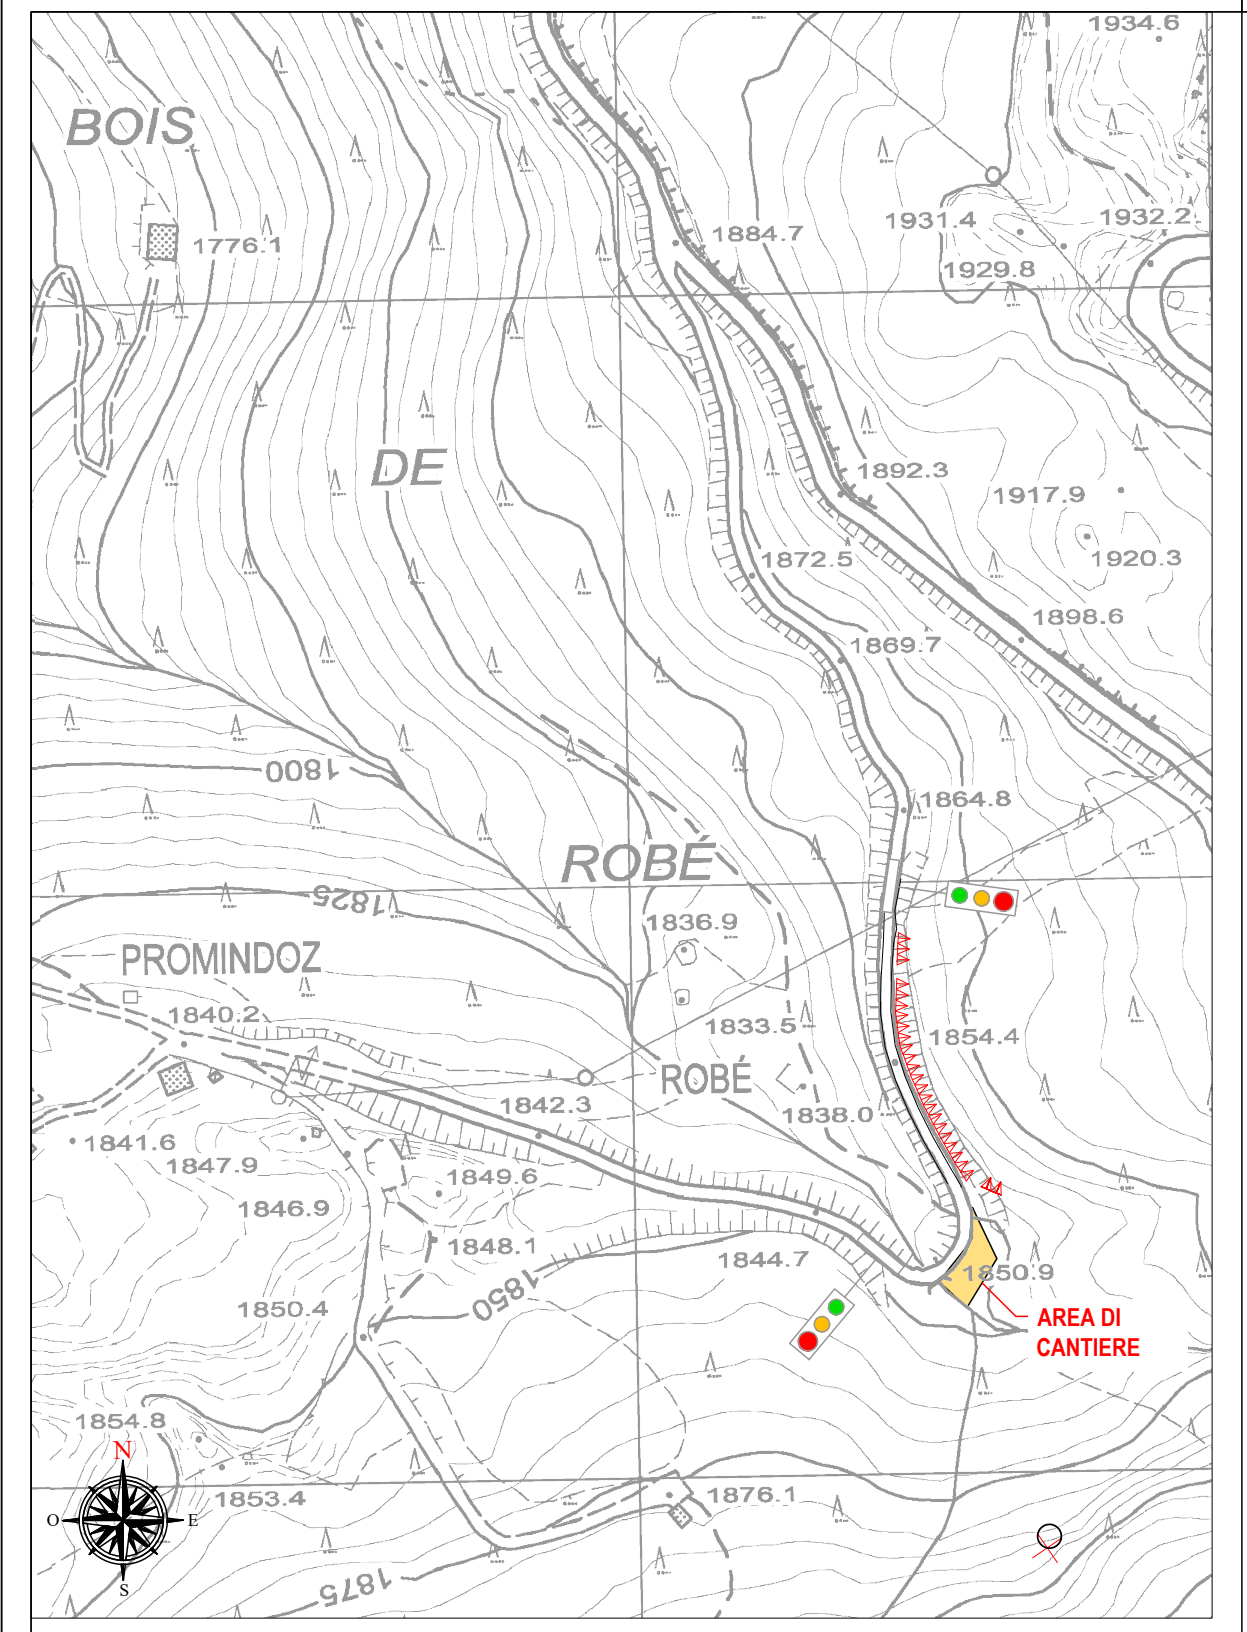

COROGRAFIA
scala 1:2000

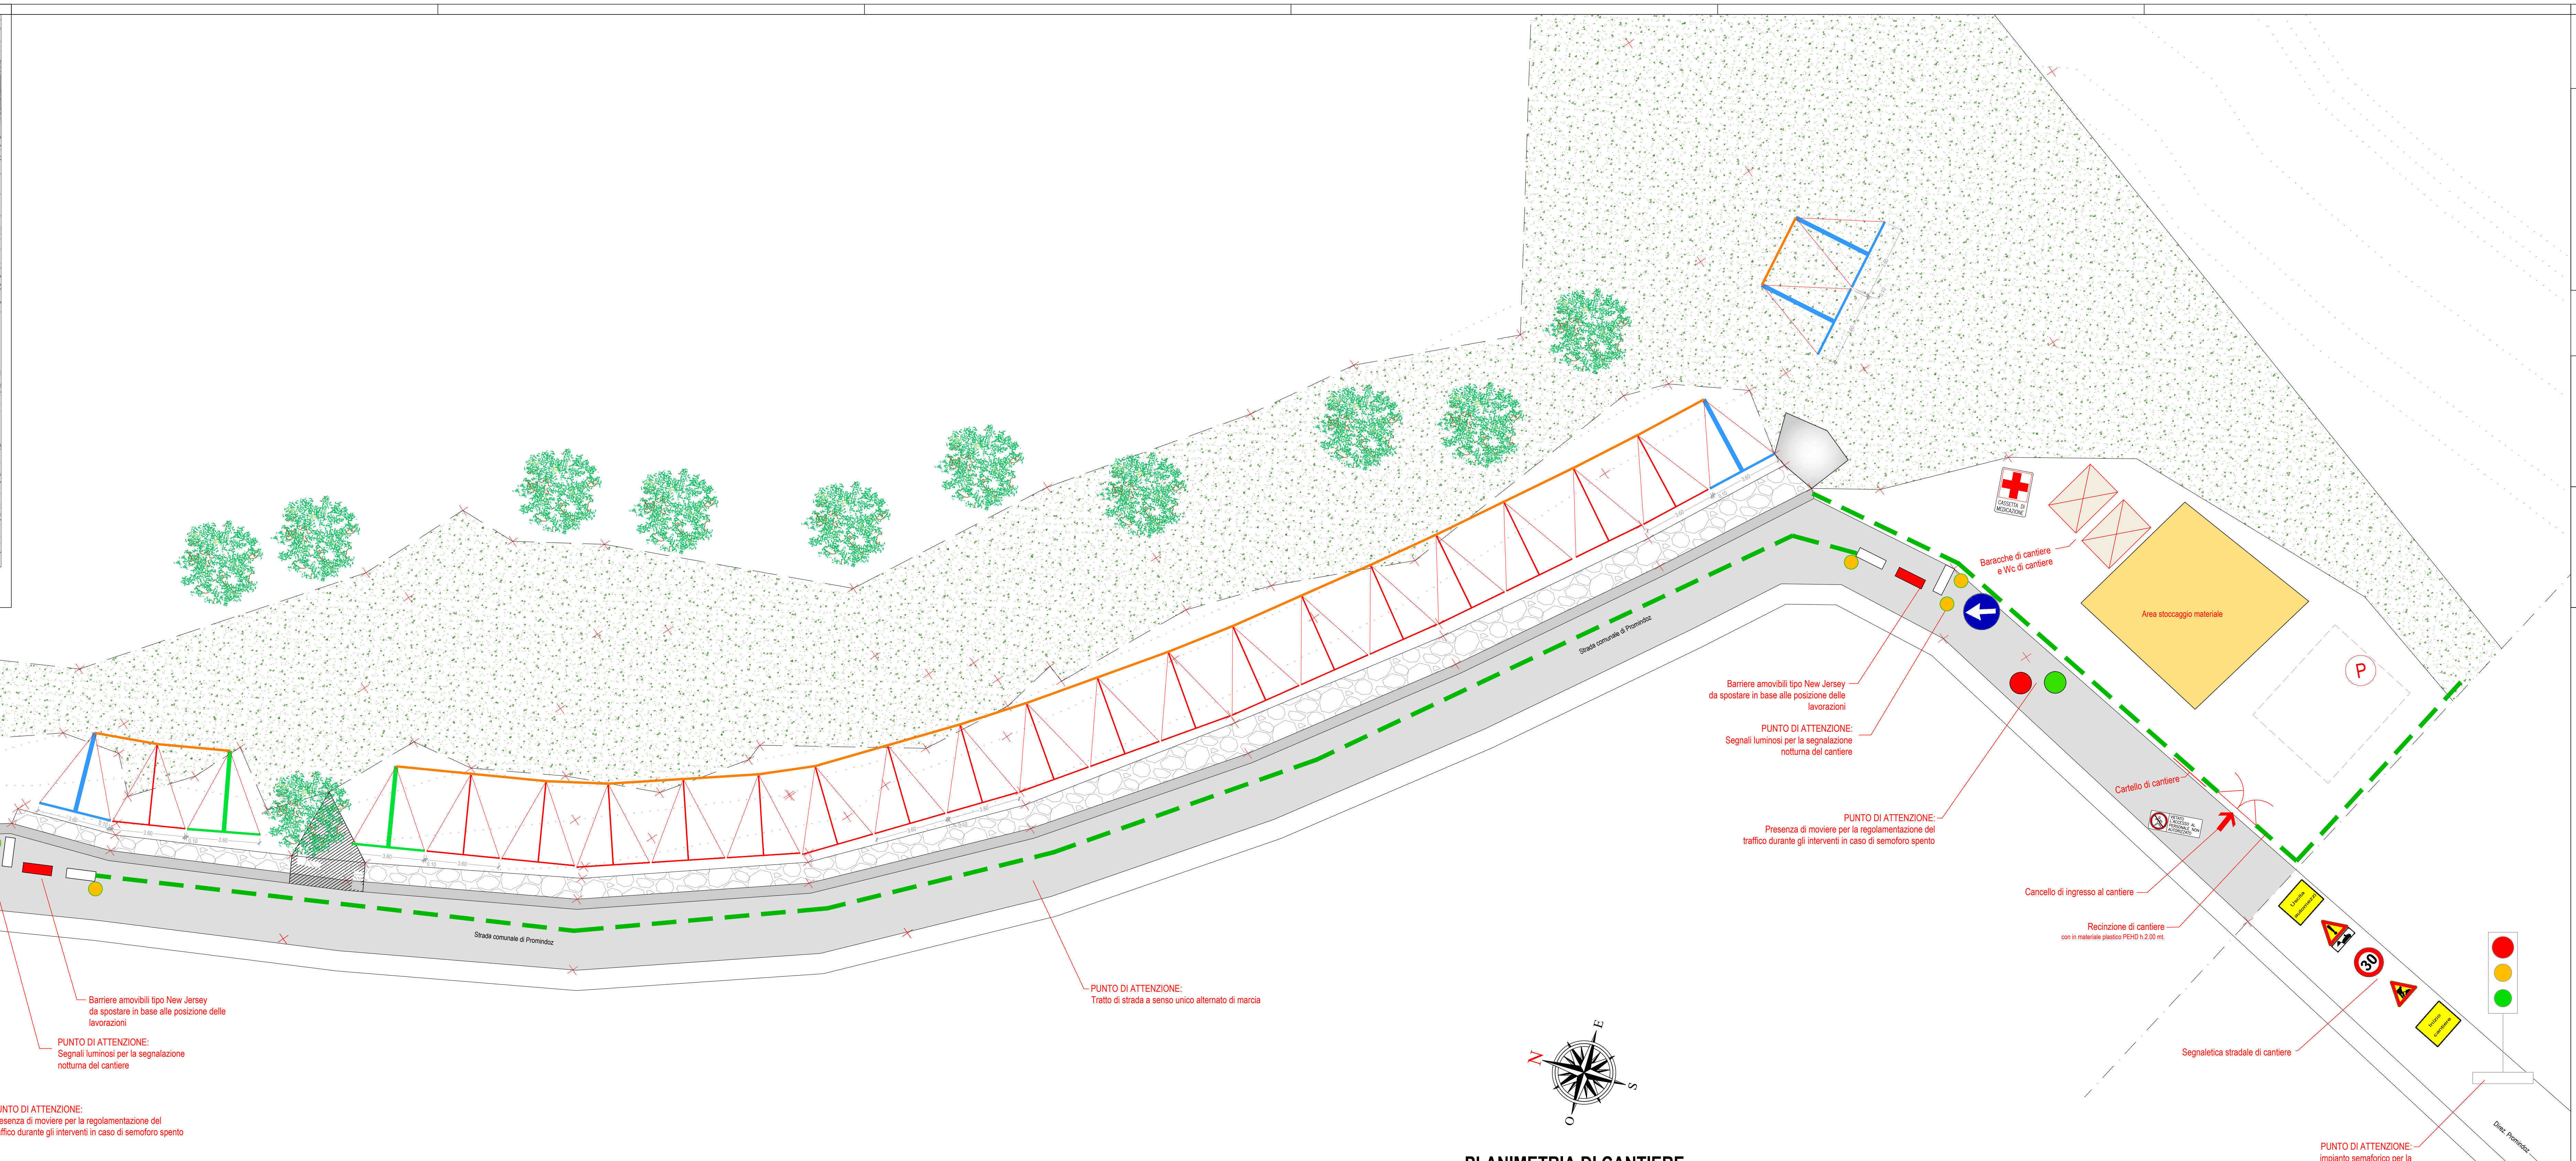
Direz. Valtournenche
Inizio cantiere
30
Uscita automezzi
3.60
0.10
Strada comunale di Promindoz
Strada comunale di Promindoz
CASSETTA DI MEDICAZIONE
Baracche di cantiere e Wc di cantiere
Area stoccaggio materiale
P
Cartello di cantiere
VIETATO L'ACCESSO AL PERSONALE NON AUTORIZZATO
Uscita automezzi
30
Inizio cantiere
Direz. Promindoz
N
E
S
O

Segnaletica stradale di cantiere

PUNTO DI ATTENZIONE:
impianto semaforico per la regolazione del senso alternato di marcia

Barriere amovibili tipo New Jersey da spostare in base alle posizione delle lavorazioni

PUNTO DI ATTENZIONE:
Segnali luminosi per la segnalazione notturna del cantiere

PUNTO DI ATTENZIONE:
Presenza di moviere per la regolamentazione del traffico durante gli interventi in caso di semoforo spento

PUNTO DI ATTENZIONE:
Tratto di strada a senso unico alternato di marcia

Barriere amovibili tipo New Jersey da spostare in base alle posizione delle lavorazioni

PUNTO DI ATTENZIONE:
Segnali luminosi per la segnalazione notturna del cantiere

PUNTO DI ATTENZIONE:
Presenza di moviere per la regolamentazione del traffico durante gli interventi in caso di semoforo spento

Cancello di ingresso al cantiere

Recinzione di cantiere
con in materiale plastico PEHD h.2.00 mt.

Segnaletica stradale di cantiere

PUNTO DI ATTENZIONE:
impianto semaforico per la regolazione del senso alternato di marcia

PLANIMETRIA DI CANTIERE

LEGENDA PLANIMETRIE DI CANTIERE:
(non esaustiva - si veda 1DC.105.PSC)

Legenda segnaletica di cantieramento:		Legenda opere di cantieramento:	
Uscita automezzi	Cartello di uscita automezzi	☒ CASSETTA DI MEDICAZIONE	Baracche di cantiere per: - ufficio, spogliatoio, wc
⚠	Cartello di pericolo uso mezzi meccanici	🟩 🟩 🟩 🟩	Recinzione di cantiere
30	Cartello limite di velocità	➔	Ingresso area di cantiere
⚠	Cartello di pericolo lavori in corso	🟨	Area per deposito materiale
Inizio cantiere fine cantiere	Cartello di inizio o fine area di cantiere		
← 50.00 m →	Impianto semaforico di cantiere	VIETATO L'ACCESSO AL PERSONALE NON AUTORIZZATO	Cartello di interdizione all'area di cantiere
	Cartello informativo di cantiere	**Interferenze con infrastrutture esistenti:**	
VIETATO L'ACCESSO AI NON ADDETTI AI LAVORI LA DITTA NON RISPONDE DI EVENTUALI DANNI A PERSONE O COSE ATTENZIONE AI LAVORI IN CORSO ATTENZIONE AI LAVORI IN CORSO	Cartello informativo di cantiere: -con divieti generici e divieto di transito -mezzi di protezione di cantiere	▭	Strada comunale per Promindoz

Région Autonome Vallée d'Aoste
Regione Autonoma Valle d'Aosta

Comune di
VALTOURNENCHE
amministrazione comunale

REALIZZAZIONE DI BARRIERE FERMANEVE A PROTEZIONE DELLA STRADA DI PROMINDOZ, COMUNE DI VALTOURNENCHE

PROGETTO ESECUTIVO

PROGETTISTA INCARICATO:
Studio tecnico di ingegneria GIERREVU srl
Passage du Verger 5 - 11100 Aosta
Tel: 0165 40322 / fax 0165 40322
mail: studiogrv@fastwebnet.it
pec: gierrevu@pecvda.it

ELABORATI GRAFICI:
PLANIMETRIA DI CANTIERE

data:	scala:	codice elaborato:
02/08/2022	1:100 / 1:2000	PE.4CA.401.PSC

Revisione	Data	Descrizione	Progettisti
REV 01	14/04/2023	Aggiornamento prezzi 2023	

DR. ING. GRIMOD ALBERTO
N° A-664