


STATO ATTUALE - DEMOLIZIONI SCALA 1:100

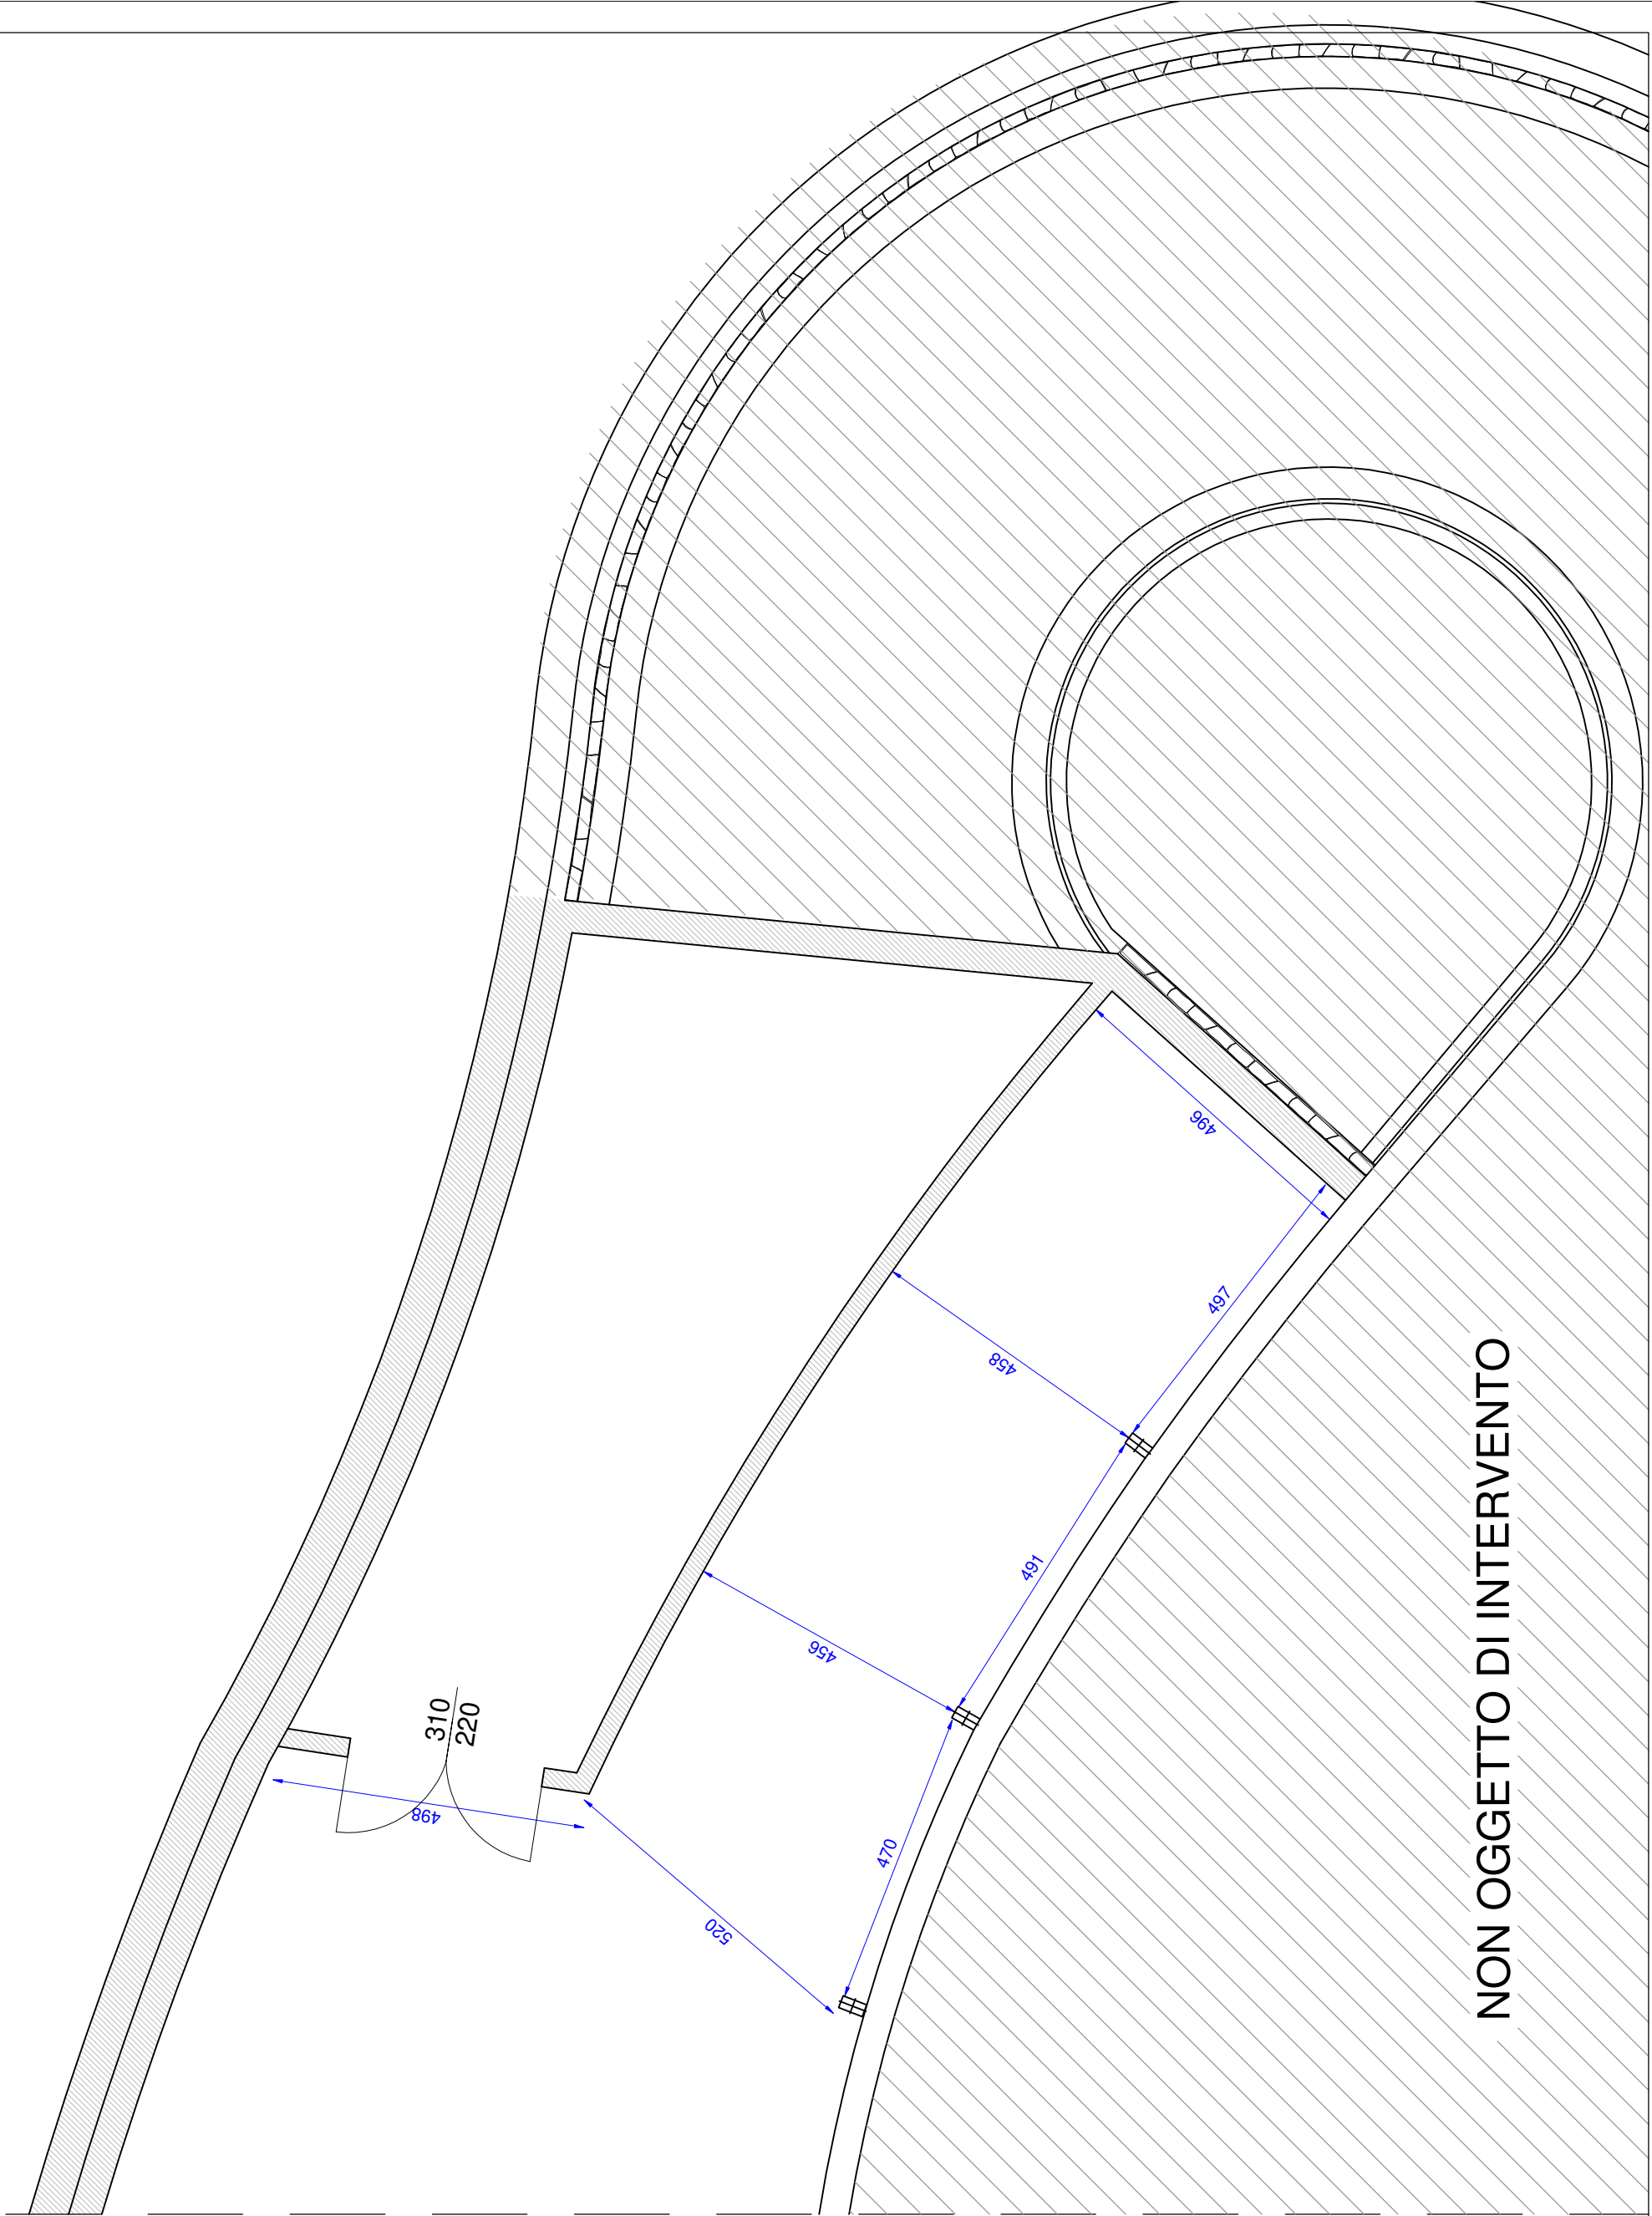

NON OGGETTO DI INTERVENTO



REGIONE AUTONOMA VALLE D'AOSTA
COMUNE DI VALTOURNENCHE - UTC

DATA	SCALA
10/22	1:100